


ŘEZ B-B, M 1:100

VAZNÍK, M 1:100

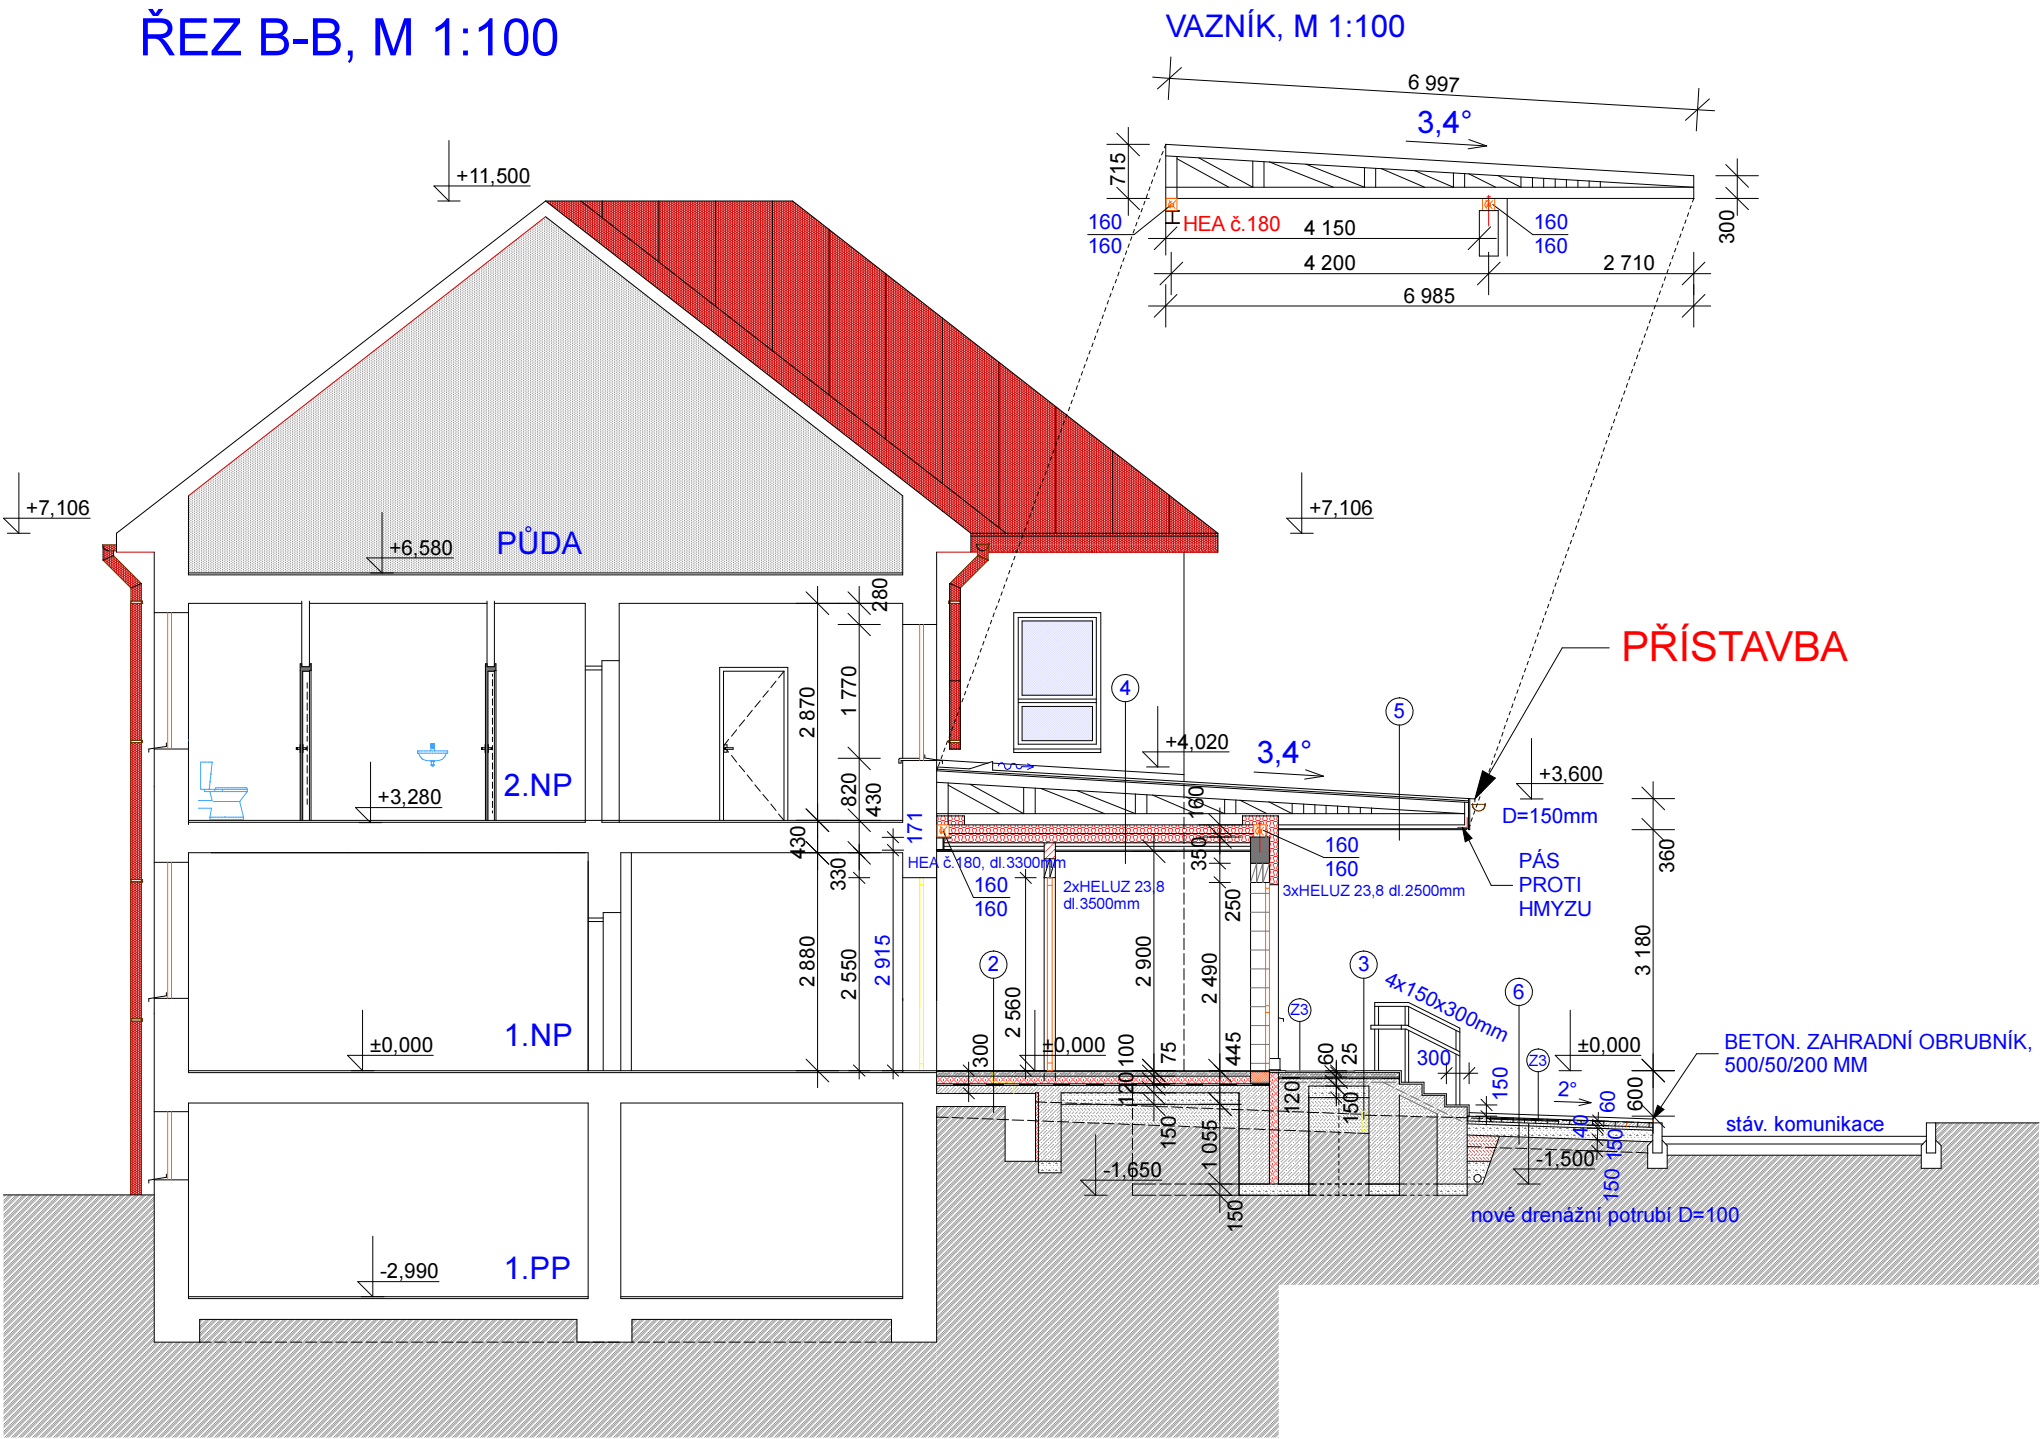

LEGENDA:

- STÁVAJÍCÍ KONSTRUKCE
- NEŘEŠENÝ PROSTOR
- TEPEL. IZOLACE, SOLKOVÉ DESKY, TL. 120MM
- TEPEL. IZOLACE, DESKY Z MINERÁL. VLÁKEN, TL. 120MM
- CIHEL. BLOKY, ZDIVO TYPU THERM, tl. 240mm
- PLYNOSILIKÁTOVÉ PŘÍČKOVKY, TL. 150mm
- ŽELEZOBETON
- BETON PROSTÝ, EV. SLABĚ VYZTUŽENÝ
- ŠTĚRKOPÍSEK HUTNĚNÝ
- ROSTLÝ TERÉN

PODLAHOVINA PVC, TL. 15MM
BETONOVÁ MAZANINA S OCEL. KARI SÍTÍ 100/100/6MM, TL. 60MM
POLYSTYREN PODLAHOVÝ 100Z, TL. 100MM
HYDROIZOLACE FATRAFOL 803, TL. 1,5MM
BETON. MAZANINA, TL.120 MM
STÁVAJÍCÍ KONSTRUKCE, TL. 150MM

KERAMICKÁ DLAŽBA VENKOVNÍ, TL. 20MM
LEPIDLO MRAZUVZDORNÉ POD KERAM. DLAŽBU, TL. 5MM
BETONOVÁ MAZANINA S OCEL. KARI SÍTÍ 100/100/6MM, TL. 60MM
HYDROIZOLACE FATRAFOL 803, TL. 1,5MM
BETONOVÁ MAZANINA S OCEL. KARI SÍTÍ 100/100/6MM, TL. 120MM
ŠTĚRKOPÍSKOVÝ PODSYP, TL. 150MM
NÁSYPANÁ A HUTNĚNÁ ZEMINA TL. 480MM
ROSTLÝ TERÉN

POZINK. PLECH, TL. 0,7MM
POJISTNÁ HYDROIZOLACE, NAPŘ. DELTA TRELA
POBITÍ PRKNY, TL. 25MM
NOSNÁ KONSTRUKCE Z DŘEV. VAZNÍKŮ / PROVĚTRÁV. MEZERA
TEPEL. IZOLACE, MINERÁLNÍ VLÁKNA, TL. 2X120MM
OCEL. ROST, CD PROFILY TL. 2 x 50 MM
PAROTĚSNÁ ZÁBRANA
SDK PODHLED, DESKY PROTIPOŽÁRNÍ, TL. 15mm,
ODOLNOST STROPU 15 MIN.

POZINK. PLECH, TL. 0,7MM
POJISTNÁ HYDROIZOLACE, NAPŘ. DELTA TRELA
POBITÍ PRKNY, TL. 25MM
NOSNÁ KONSTRUKCE Z DŘEV. VAZNÍKŮ / PROVĚTRÁV. MEZERA
LATĚ, 40 x 50MM
SDK PODHLED, DESKY TYPU PANEL OUTDOOR, TL. 12,5MM

JEMNÝ PÍSEK PRO UZAMČENÍ SPÁR DLAŽBY
BETON, ZÁMKOVÁ DLAŽBA TL. 60MM
KLADEČÍ VRSTVA,
DRČENÉ KAMENIVO FR. 4-8MM, TL. 40MM
DRČENÉ KAMENIVO FR. 8-16MM, TL. 150MM
ROSTLÝ TERÉN

AUTOR PROJEKTU	ING. PAVEL GRACA	ING. PAVEL GRACA PROJEKTOVÁ A INŽENÝRSKÁ KANCELÁŘ PLZEŇSKÁ 131/15 353 01 MARIÁNSKÉ LÁZNĚ TEL. 354 622 153	
ODPOVĚDNÝ PROJEKTANT	ING. PAVEL GRACA		
VYPRACOVAL	ING. PAVEL GRACA		
MĚSTSKÝ ÚŘAD	MARIÁNSKÉ LÁZNĚ		
INVESTOR	MATEŘSKÁ ŠKOLA, KŘÍŽIKOVA 555, MARIÁNSKÉ LÁZNĚ	ÚČEL PD	PRO PROVEDENÍ STAVBY
AKCE: PŘÍSTAVBA HLAVNÍHO VSTUPU DO MATEŘSKÉ ŠKOLY KŘÍŽIKOVA 555, 353 01 MARIÁNSKÉ LÁZNĚ p.p.č. 880/2, st.p.č. 768, k.ú. MARIÁNSKÉ LÁZNĚ		DATUM	12/2015
		FORMÁT	A3
		MĚŘÍTKO	1:100
ČÁST: D - DOKUMENTACE, VÝKRESOVÁ ČÁST		VÝKRES ČÍSLO	
ŘEZ B-B		D.01.12.	