



PŮDORYS 1.PP, M 1:100
STÁVAJÍCÍ STAV

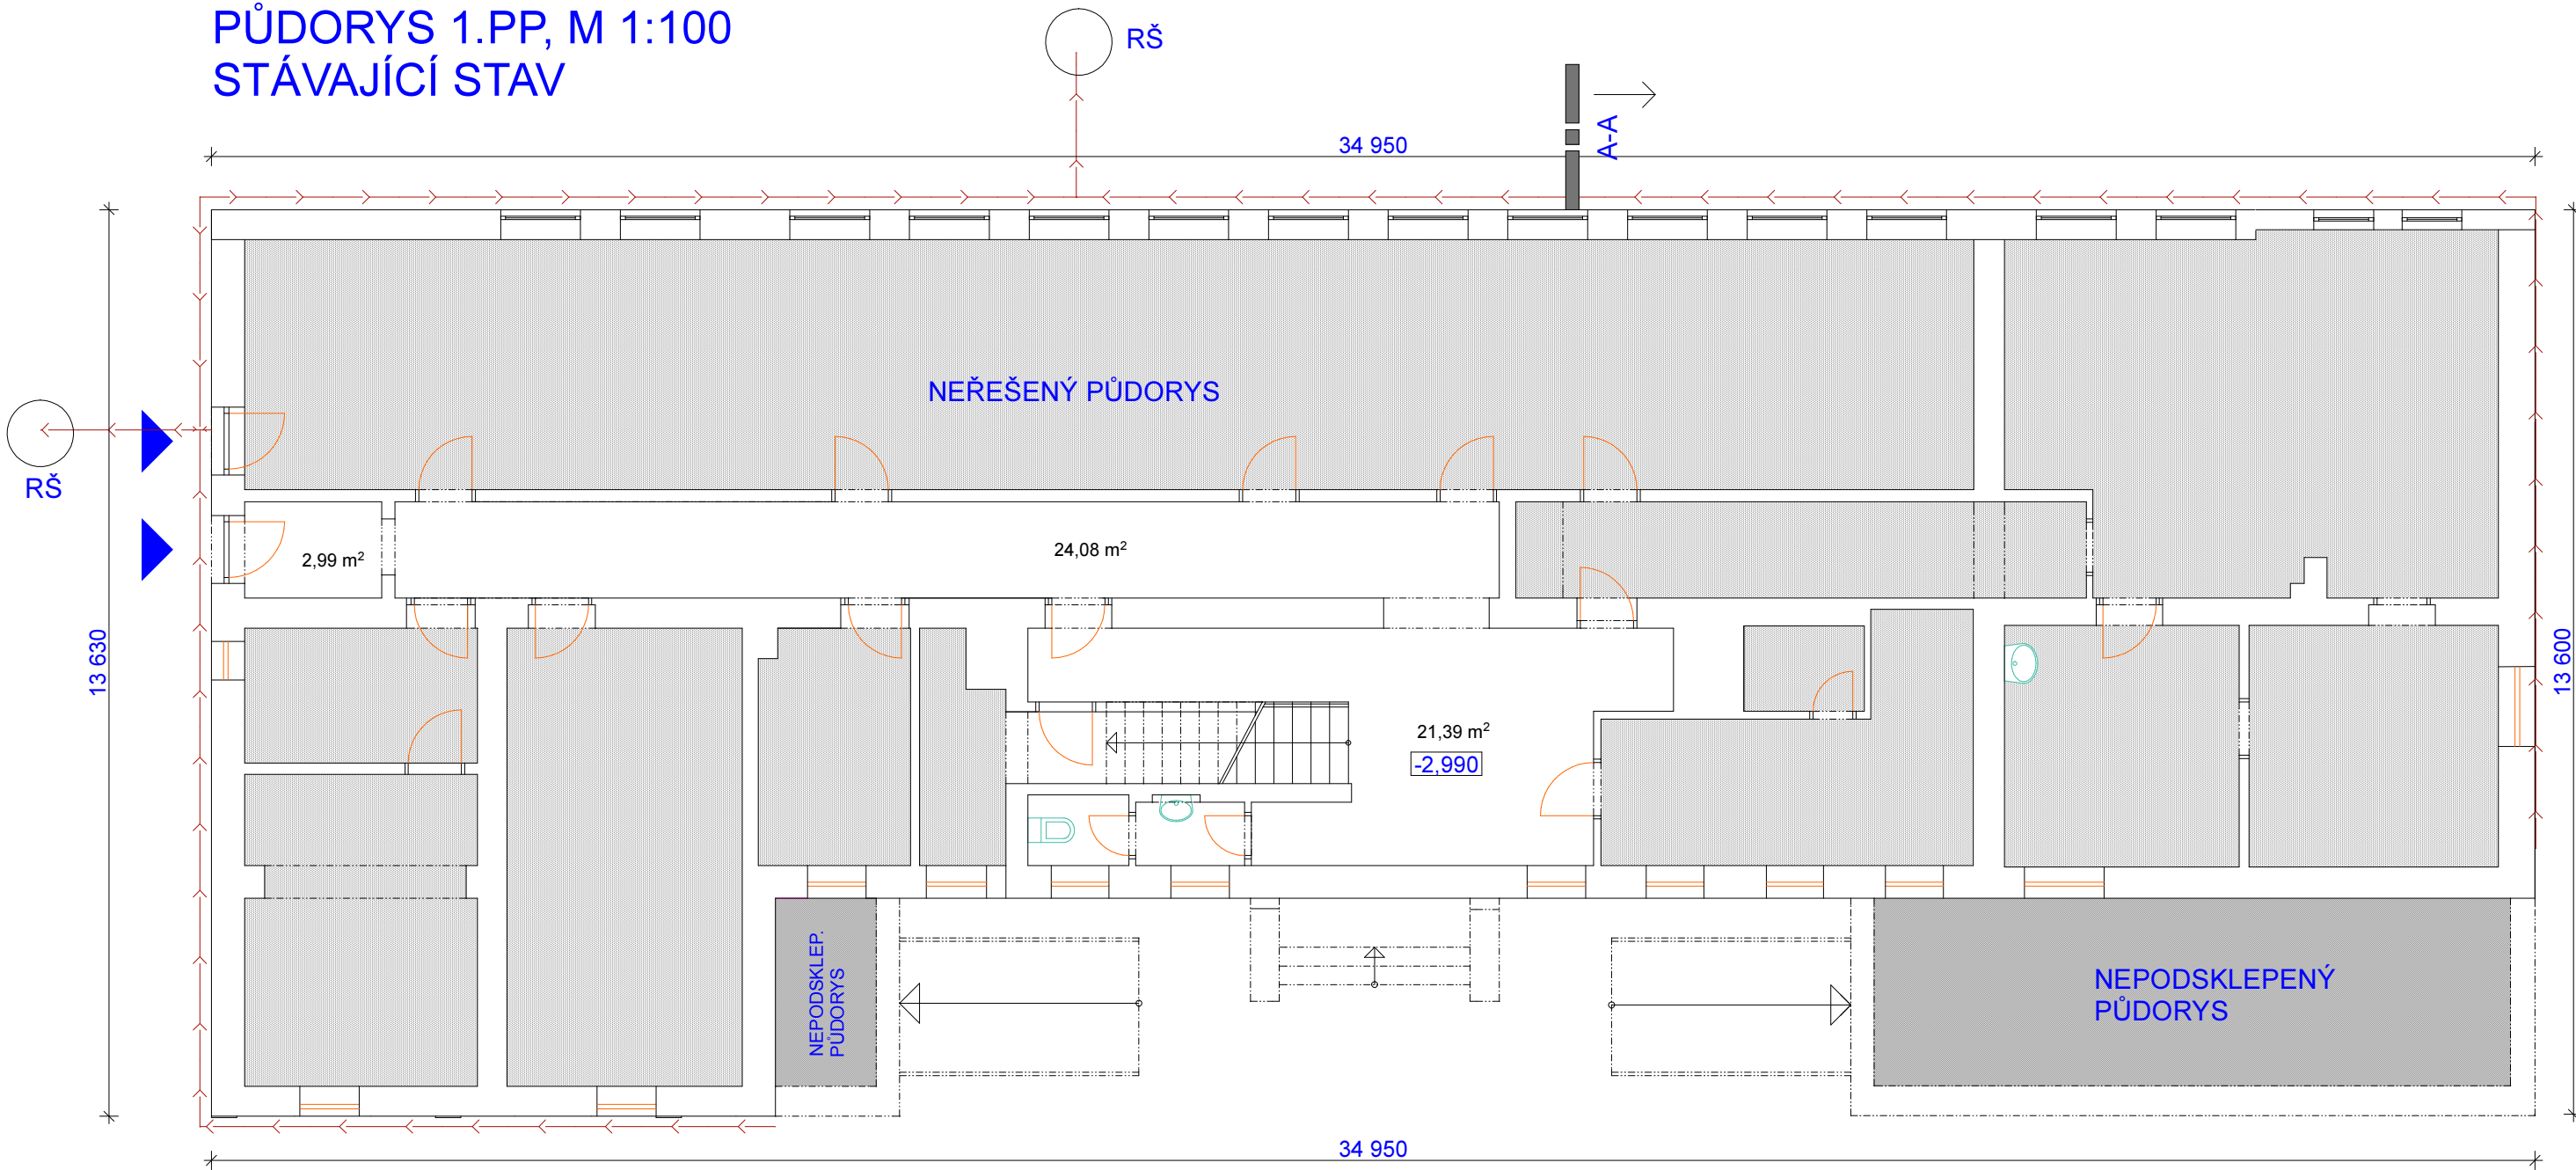


LEGENDA:

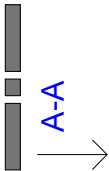

- STÁVAJÍCÍ KONSTRUKCE
- NEŘEŠENÝ PŮDORYS
- NEPODSKLEPENÝ PŮDORYS

DEŠŤ. /ev. DRENÁŽ./ POTRUBÍ

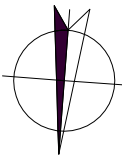

AUTOR PROJEKTU	ING. PAVEL GRACA	ING. PAVEL GRACA PROJEKTOVÁ A INŽENÝRSKÁ KANCELÁŘ PLZEŇSKÁ 131/15 353 01 MARIÁNSKÉ LÁZNĚ TEL. 354 622 153	
ODPOVĚDNÝ PROJEKTANT	ING. PAVEL GRACA		
VYPRACOVAL	ING. PAVEL GRACA		
MĚSTSKÝ ÚŘAD	MARIÁNSKÉ LÁZNĚ		
INVESTOR	MATEŘSKÁ ŠKOLA, KŘÍŽIKOVA 555, MARIÁNSKÉ LÁZNĚ		
AKCE: PŘÍSTAVBA HLAVNÍHO VSTUPU DO MATEŘSKÉ ŠKOLY KŘÍŽIKOVA 555, 353 01 MARIÁNSKÉ LÁZNĚ p.p.č. 880/2, st.p.č. 768, k.ú. MARIÁNSKÉ LÁZNĚ		ÚČEL PD	PRO PROVEDENÍ STAVBY
		DATUM	12/2015
		FORMÁT	A3
		MĚŘITKO	1:100
ČÁST: D - DOKUMENTACE, VÝKRESOVÁ ČÁST		VÝKRES ČÍSLO	
PŮDORYS 1.PP, STÁVAJÍCÍ STAV		D.01.01.	