


POHLED JIŽNÍ, STÁVAJÍCÍ STAV,  
M 1:100

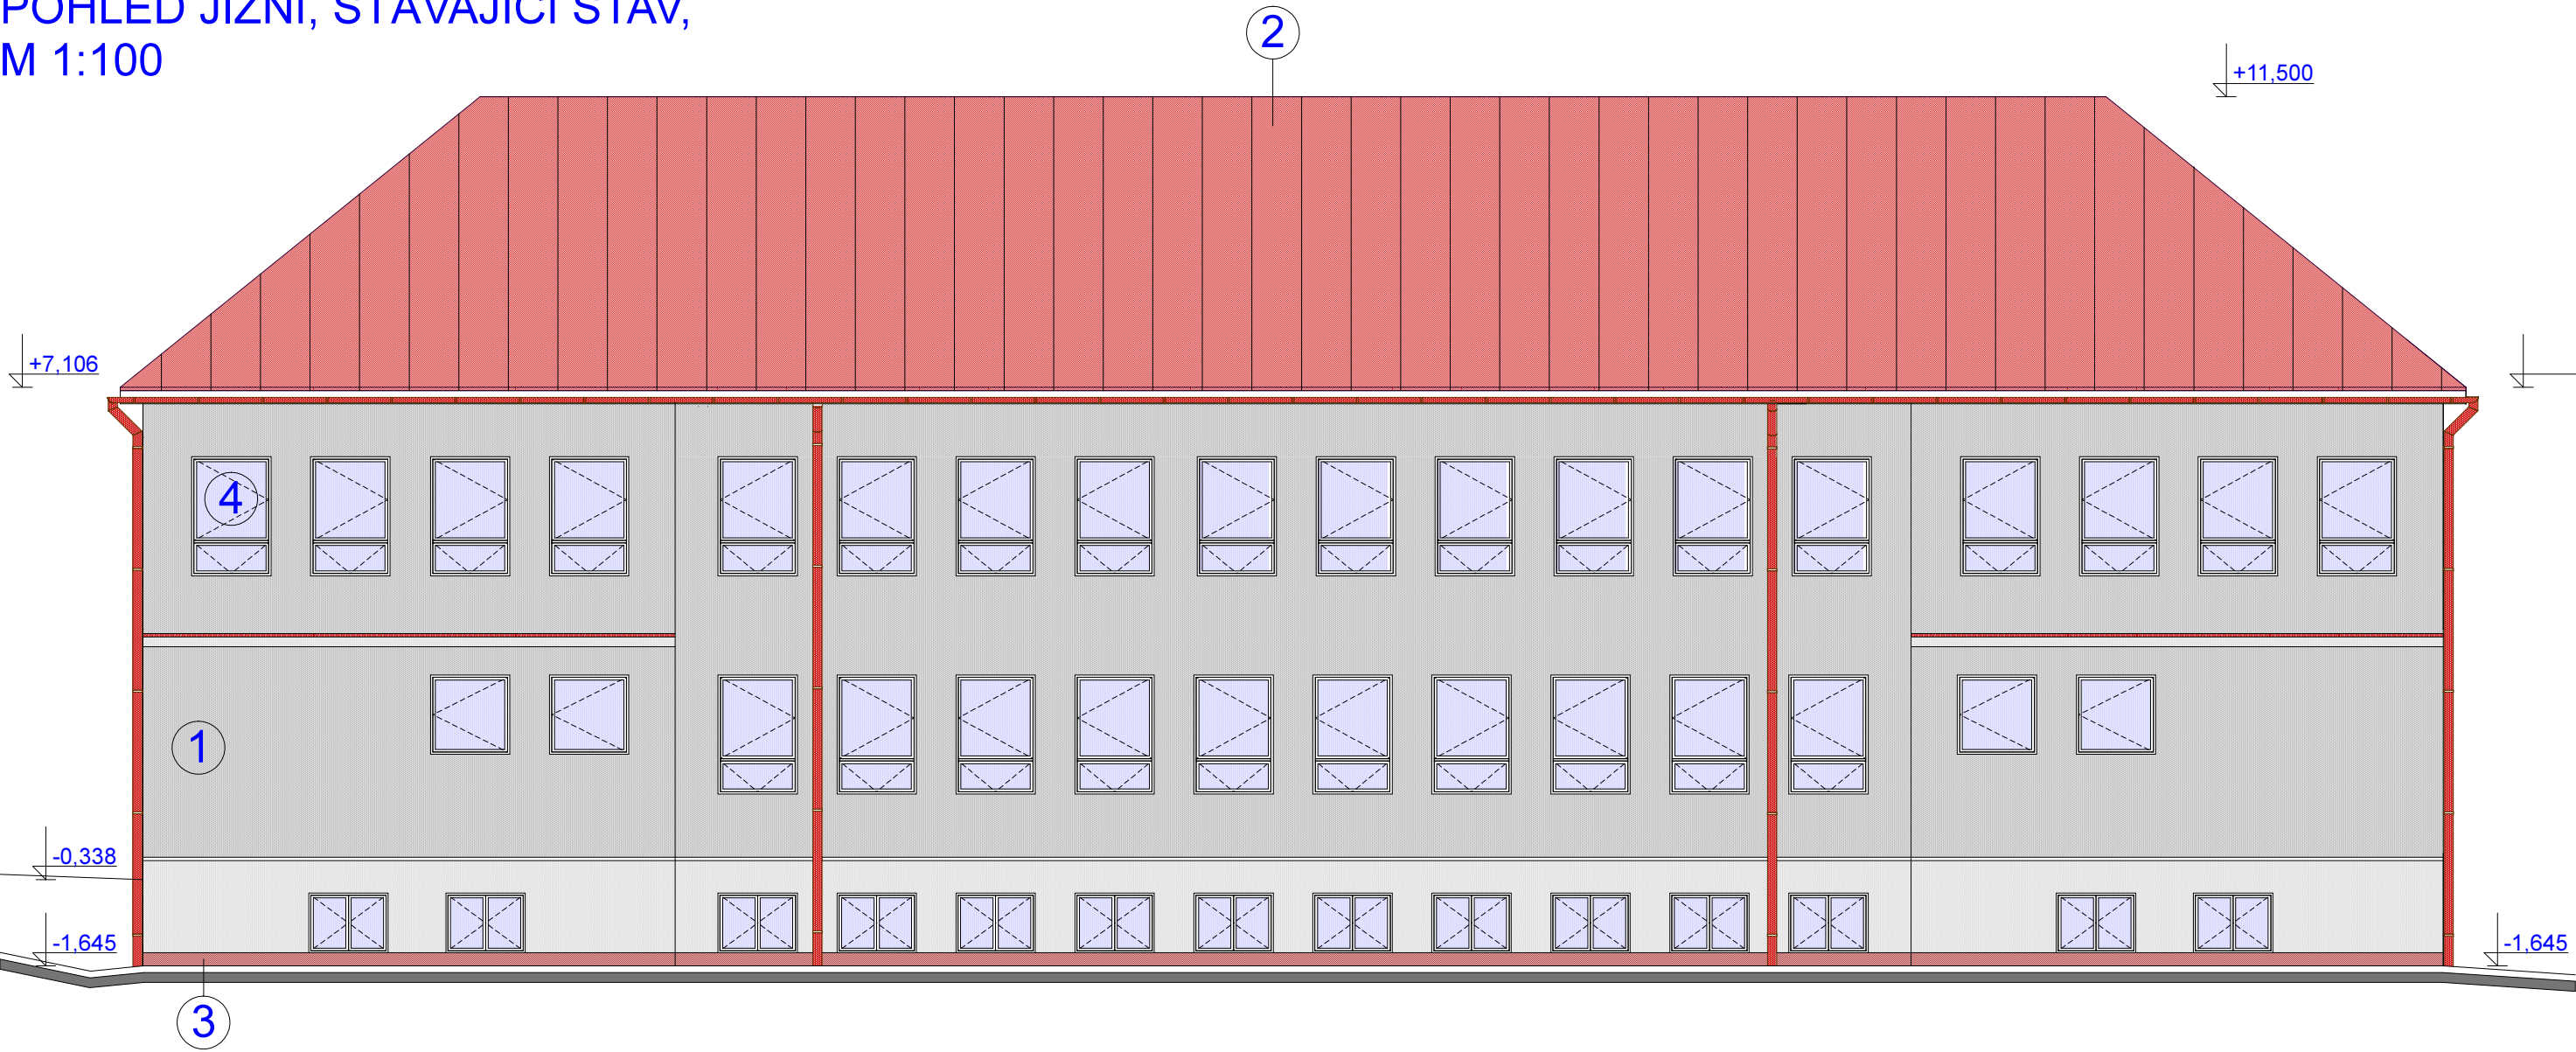

LEGENDA:

- 1 STÁVAJÍCÍ VENKOVNÍ OMÍTKA, BARVA SV. ŠEDÁ
- 2 KLEMPÍŘSKÉ PRVKY, POZINK. PLECH, BARVA TM. ČERVENÁ
- 3 STÁVAJÍCÍ SOKL, OBKLAD KERAM. PÁSKY, BARVA SV. HNĚDÁ
- 4 OKENNÍ VÝPLNĚ, PLAST , BARVA TM. HNĚDÁ
- 5 DVEŘNÍ VÝPLNĚ AL./ PLAST, BARVA TM. HNĚDÁ

AUTOR PROJEKTU		ING. PAVEL GRACA	
ODPOVĚDNÝ PROJEKTANT		ING. PAVEL GRACA	
VYPRACOVAL		ING. PAVEL GRACA	
MĚSTSKÝ ÚŘAD	MARIÁNSKÉ LÁZNĚ		
INVESTOR	MATEŘSKÁ ŠKOLA, KŘÍŽIKOVA 555, MARIÁNSKÉ LÁZNĚ		
AKCE: PŘÍSTAVBA HLAVNÍHO VSTUPU DO MATEŘSKÉ ŠKOLY KŘÍŽIKOVA 555, 353 01 MARIÁNSKÉ LÁZNĚ p.p.č. 880/2, st.p.č. 768, k.ú. MARIÁNSKÉ LÁZNĚ		ÚČEL PD	PRO PROVEDENÍ STAVBY
		DATUM	12/2015
		FORMÁT	A3
		MĚŘÍTKO	1:100
		ČÁST: D - DOKUMENTACE, VÝKRESOVÁ ČÁST	
POHLED JIŽNÍ, STÁVAJÍCÍ STAV		VÝKRES ČÍSLO	
		D.01.07.	