


VÝKRES ZÁBRADLÍ, M 1:50
ČELNÍ POHLED

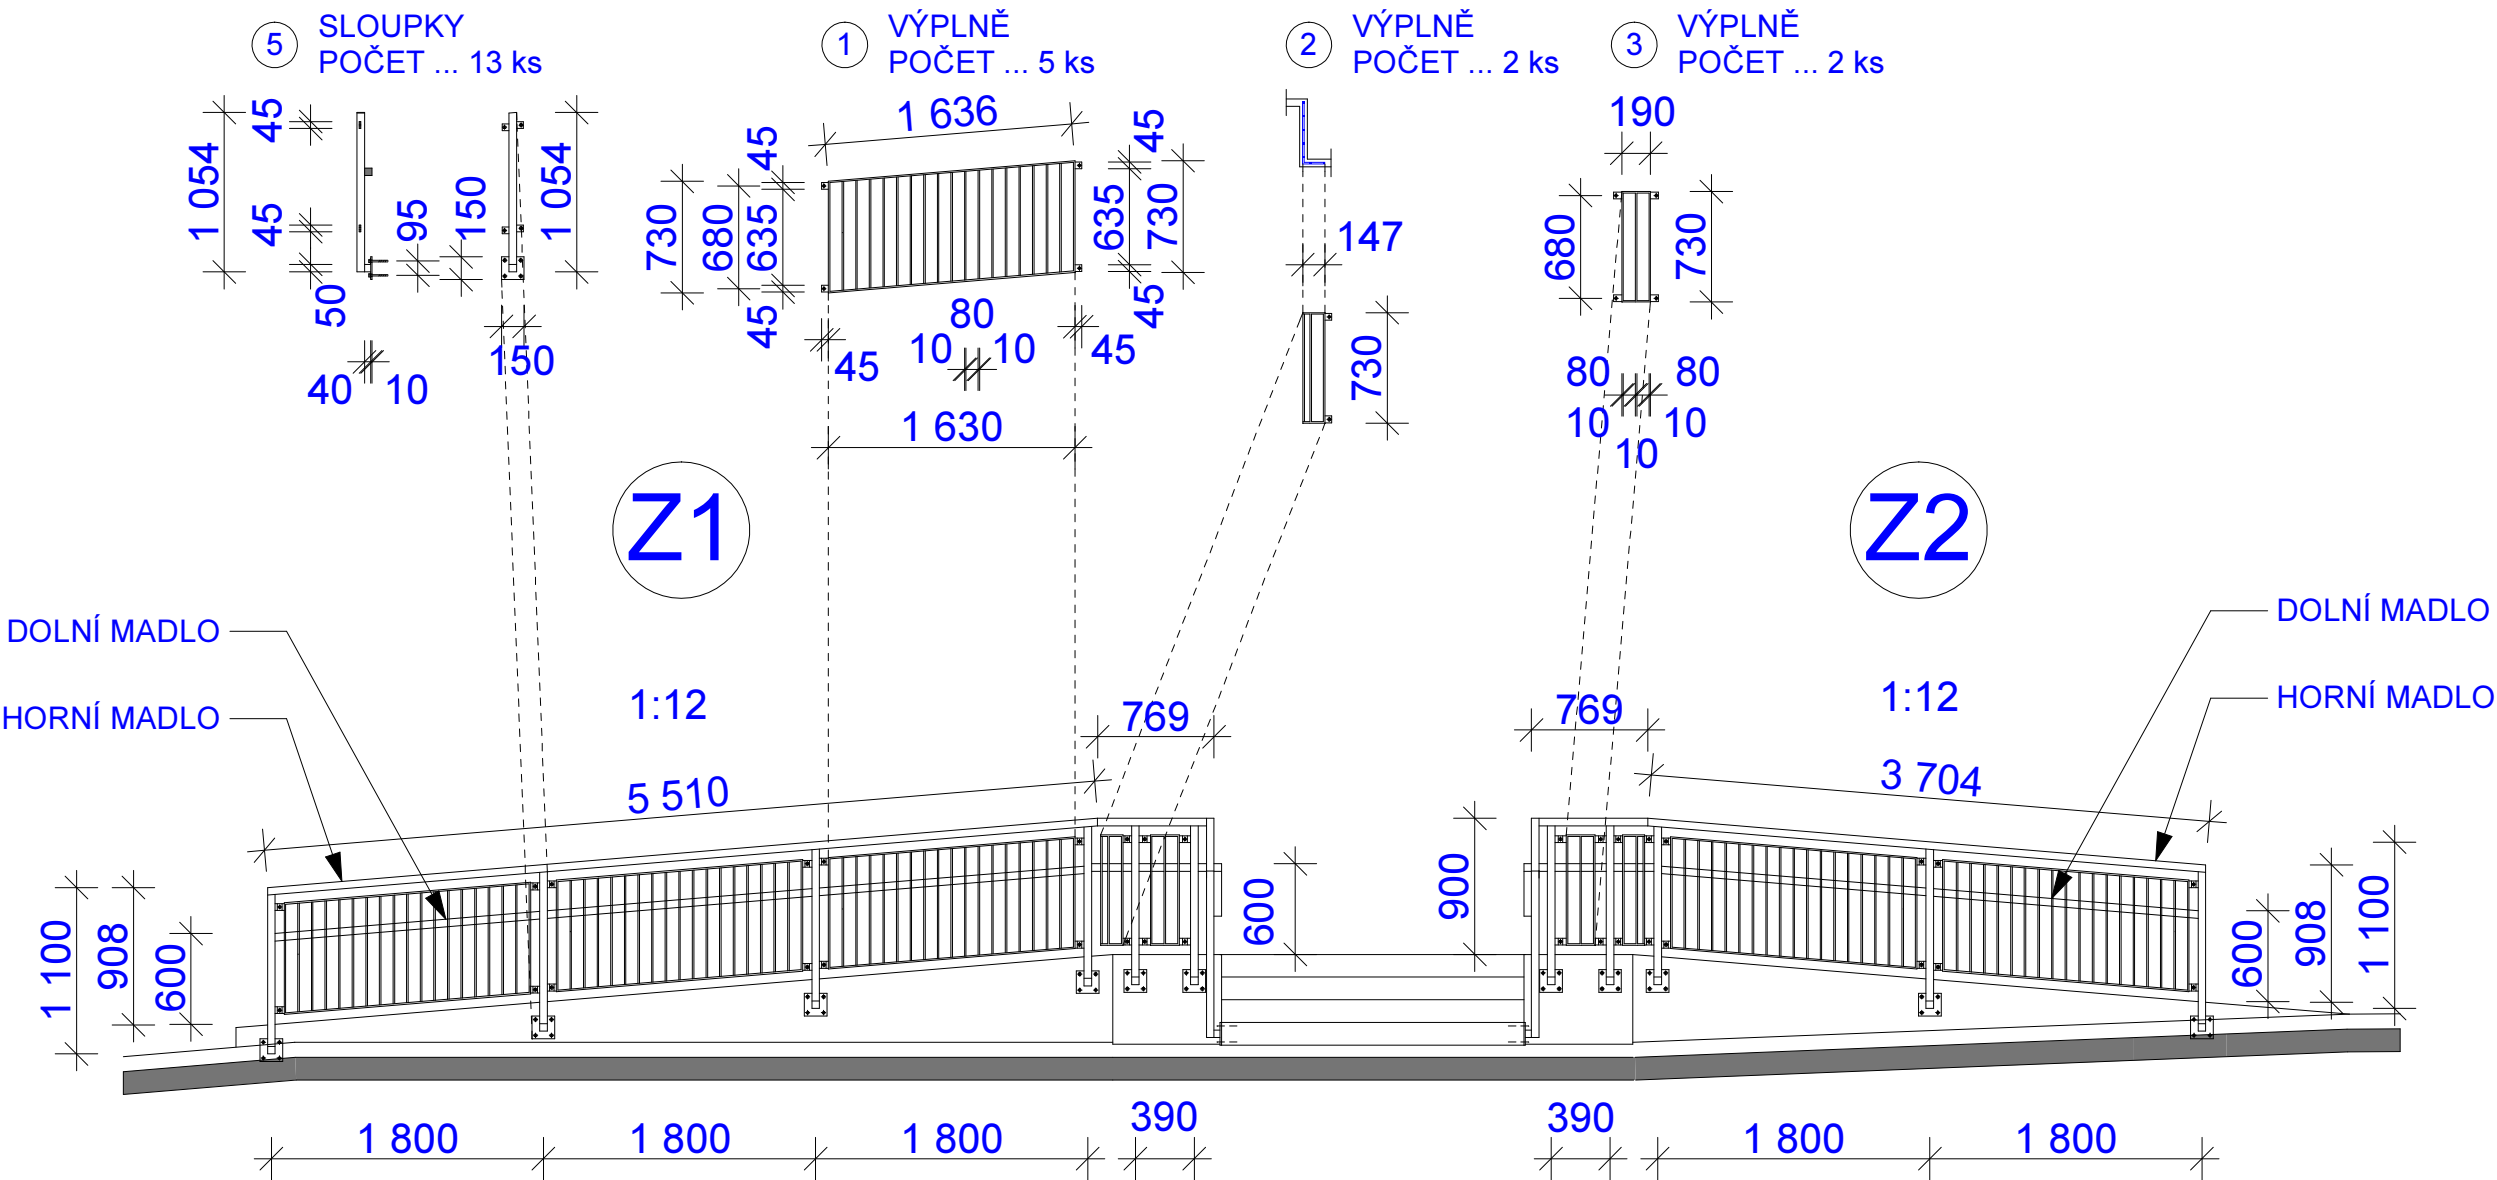

POZNÁMKA:

- MATERIÁL ZÁBRADLÍ (SLOUPKY, MADLA) - JÄKL. PROFIL 50/50/4MM - ŽÁROVĚ ZINKOVANÝ
- MATERIÁL VÝPLNÍ ZÁBRADLÍ - TYČ. PROFIL 10/10MM - ŽÁROVĚ ZINKOVANÉ
- MATERIÁL KOTEVNÍCH DESEK SLOUPKŮ - PLECH 150/150/10MM - ŽÁROVĚ ZINKOVANÝ
- MATERIÁL KOTEVNÍCH PRVKŮ VÝPLNÍ - PLECH 50/50/5MM - ŽÁROVĚ ZINKOVANÝ

AUTOR PROJEKTU	ING. PAVEL GRACA	ING. PAVEL GRACA PROJEKTOVÁ A INŽENÝRSKÁ KANCELÁŘ PLZEŇSKÁ 131/15 353 01 MARIÁNSKÉ LÁZNĚ TEL. 354 622 153	
ODPOVĚDNÝ PROJEKTANT	ING. PAVEL GRACA		
VYPRACOVAL	ING. PAVEL GRACA		
MĚSTSKÝ ÚŘAD	MARIÁNSKÉ LÁZNĚ		
INVESTOR	MATEŘSKÁ ŠKOLA, KŘIŽÍKOVA 555, MARIÁNSKÉ LÁZNĚ		
AKCE:	PŘÍSTAVBA HLAVNÍHO VSTUPU DO MATEŘSKÉ ŠKOLY KŘIŽÍKOVA 555, 353 01 MARIÁNSKÉ LÁZNĚ p.p.č. 880/2, st.p.č. 768, k.ú. MARIÁNSKÉ LÁZNĚ		ÚČEL PD
ČÁST:	D - DOKUMENTACE, VÝKRESOVÁ ČÁST		PRO PROVEDENÍ STAVBY
VÝKRES ZÁBRADLÍ - ČELNÍ POHLED		DATUM	03/2015
		FORMÁT	A3
		MĚŘÍTKO	1:50
		VÝKRES ČÍSLO	D.01.17 - B