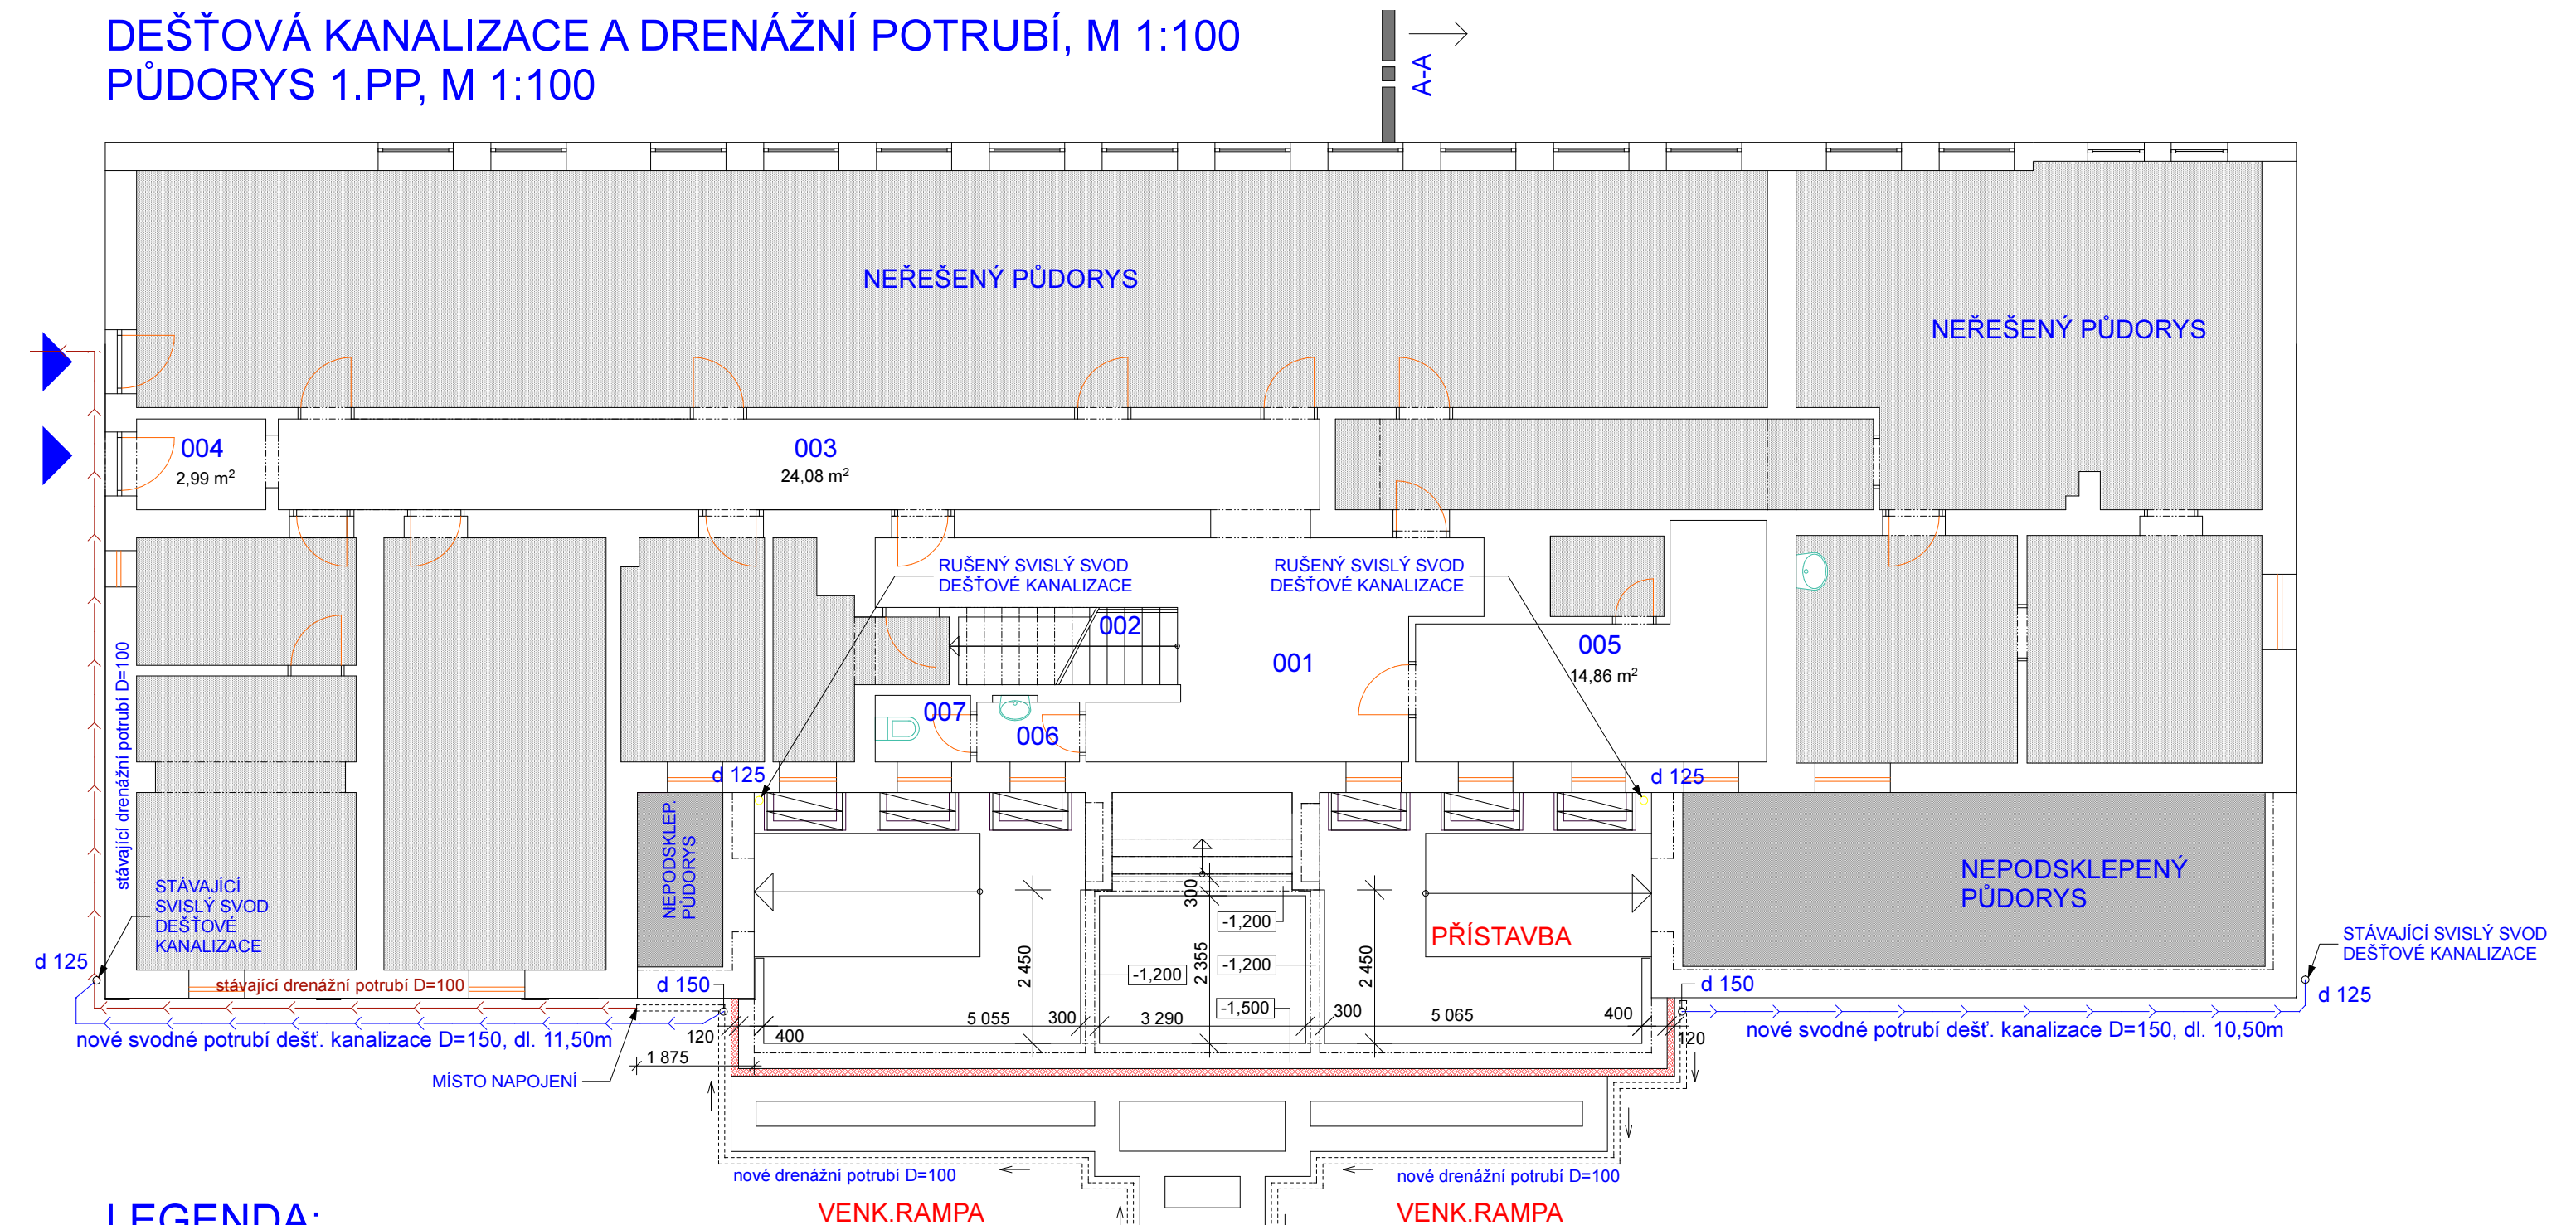

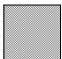

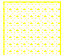


DEŠŤOVÁ KANALIZACE A DRENÁŽNÍ POTRUBÍ, M 1:100
PŮDORYS 1.PP, M 1:100




LEGENDA:

- | | |
|---|--|
|  | STÁVAJÍCÍ KONSTRUKCE |
|  | NEŘEŠENÝ PŮDORYS |
|  | NEPODSKLEPENÝ PŮDORYS |
|  | TEPEL. IZOLACE, SOLKOVÉ DESKY, TL. 120MM |
|  | BOURANÉ / ODSTRAŇOVANÉ KONSTRUKCE |

- NOVÉ DRENÁŽNÍ POTRUBÍ D100
- <— NOVÉ SVODNÉ POTRUBÍ DEŠŤOVÉ KANALIZACE D150

POZNÁMKA:

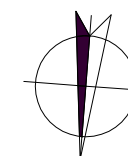- NOVÉ SVODNÉ POTRUBÍ DEŠŤOVÉ KANALIZACE D 150 BUDE V CELKOVÉ DÉLCE 22,0M.
- NOVÉ DRENÁŽNÍ POTRUBÍ D 100 BUDE V DÉLCE 25,50M A BUDE OPATŘENO OBALEM Z GEOTEXTILIE PO CELÉ SVÉ DÉLCE.
- VENKOVNÍ OCELOVÁ ROHOŽ BUDE OPATŘENA VENK. VPUSTÍ S NAPOJENÍM NA DRENÁŽNÍ POTRUBÍ NOVÝM PLASTOVÝM POTRUBÍM D 100, DÉLKY 1,0M.
- TENTO VÝKRES BYL ZPRACOVÁN NA ZÁKLADĚ PŘEDPOKLADU PROJEKTANTA, BEZ PROVEDENÍ ZJIŠŤOVACÍCH SOND. PO ODKRYTÍ STÁV. SVODNÉHO DEŠŤOVÉHO POTRUBÍ POD ÚROVNÍ TERÉNU MŮŽE BÝT REALIZ. ŘEŠENÍ NA STAVBĚ PO PŘEDBĚŽNÉM ODSOUHLASENÍ UPRAVENO.



AUTOR PROJEKTU		ING. PAVEL GRACA		
ODPOVĚDNÝ PROJEKTANT		ING. PAVEL GRACA		
VYPRACOVAL		ING. PAVEL GRACA		
MĚSTSKÝ ÚŘAD	MARIÁNSKÉ LÁZNĚ			
INVESTOR	MATEŘSKÁ ŠKOLA, KŘÍŽIKOVA 555, MARIÁNSKÉ LÁZNĚ			
AKCE: PŘÍSTAVBA HLAVNÍHO VSTUPU DO MATEŘSKÉ ŠKOLY KŘÍŽIKOVA 555, 353 01 MARIÁNSKÉ LÁZNĚ p.p.č. 880/2, st.p.č. 768, k.ú. MARIÁNSKÉ LÁZNĚ				ÚČEL PD DATUM FORMÁT MĚŘÍTKO
ČÁST: D - DOKUMENTACE, VÝKRESOVÁ ČÁST				PRO PROVEDENÍ STAVBY 12/2015 A3 1:100
DEŠŤOVÁ KANALIZACE A DRENÁŽ. POTRUBÍ				D.01.28.