



STRAVOVACÍ ZAŘÍZENÍ I.NP

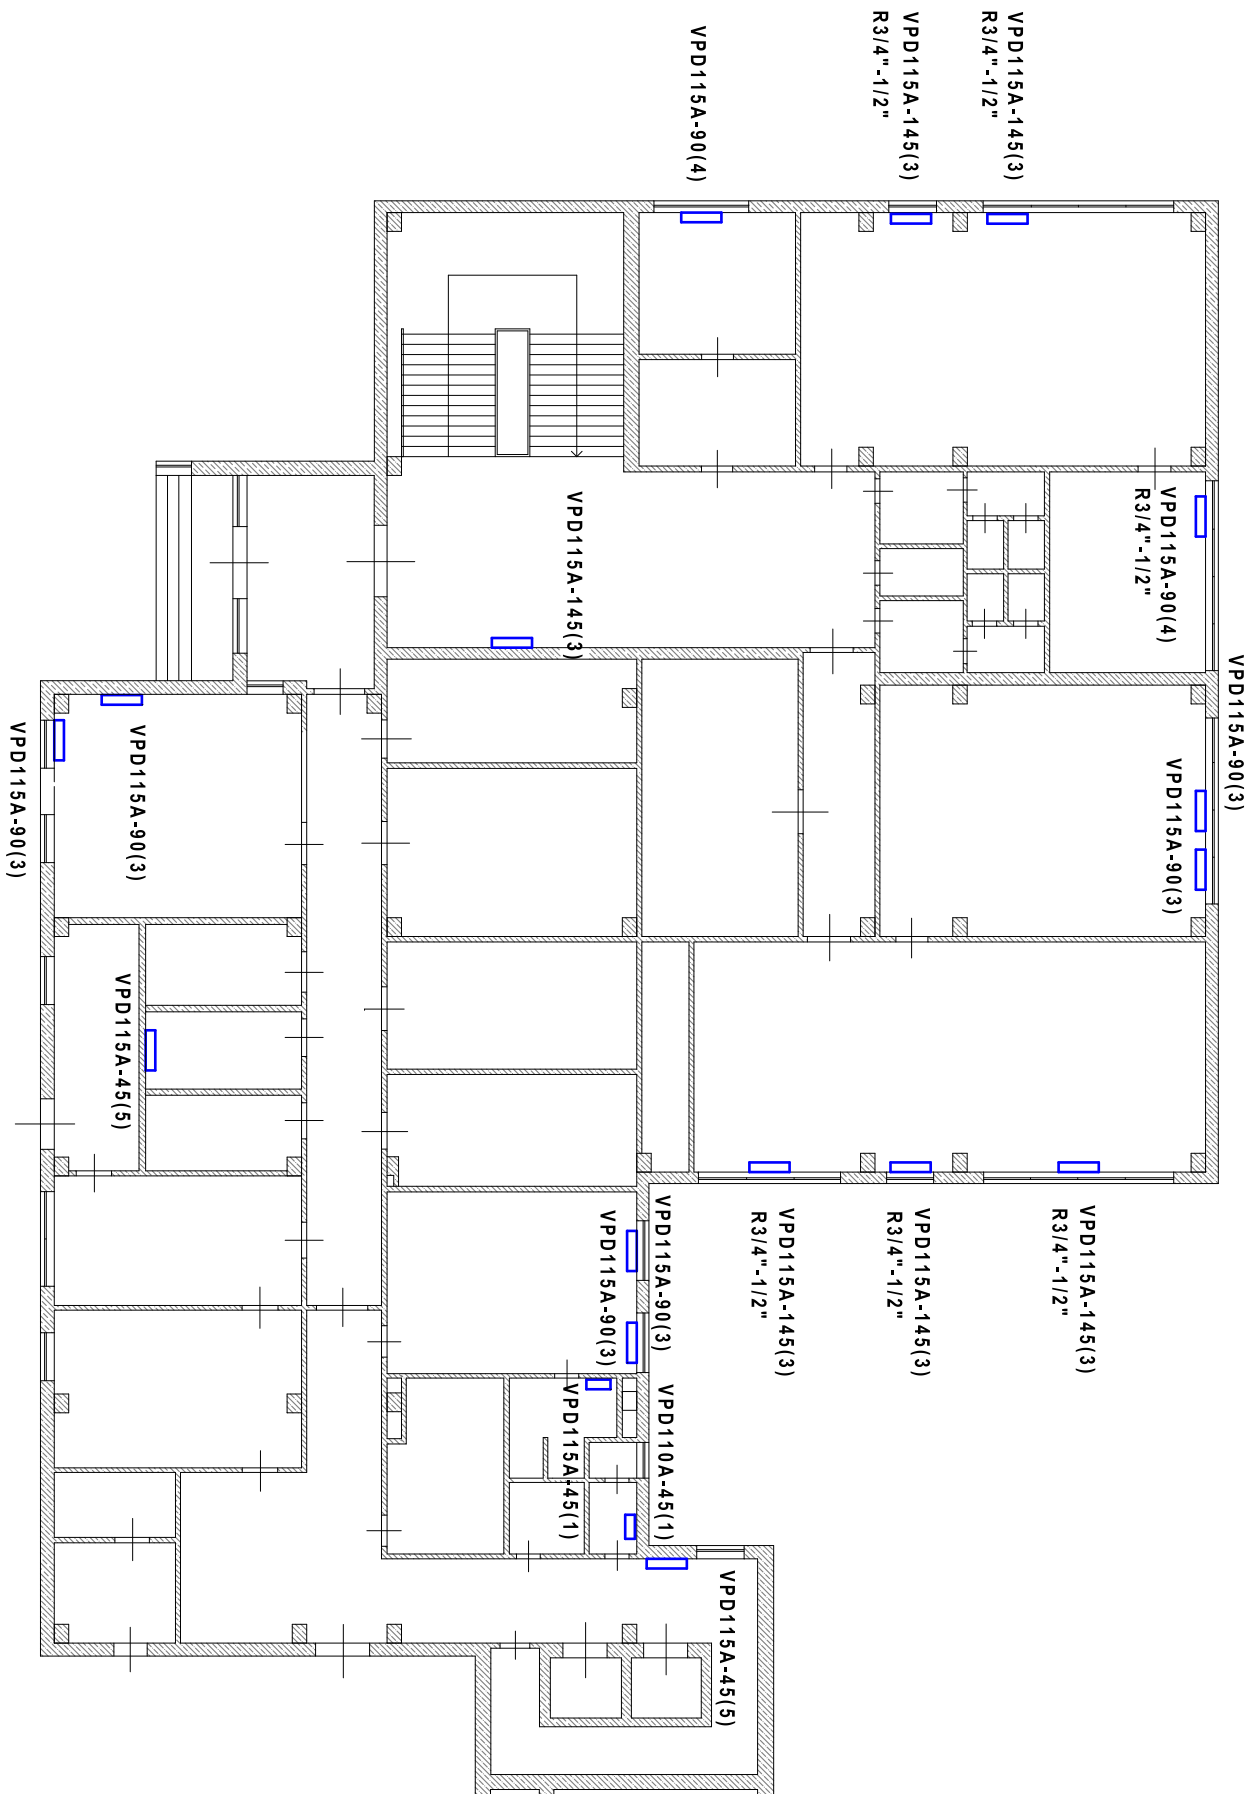

Radiátorové ventily s vestavěným regulátorem průtoku Siemens VPD/VPE...
 Termostatické hlavice Siemens RTN 51
 Ochranný kryt pro termostatické hlavice Siemens ATN2

ZODP. PROJEKTANT		VYPRACOVAL	HL. INŽ. PROJEKTU
Milan Zahor	Milan Zahor		
INVESTOR	Mesto Mariánské Lázně Ruská 155, 353 01 Mariánské Lázně		
AKCE	Vyvážení otopné soustavy Základní škola Jih Komenského 459, Mariánské Lázně		
VÝKRES	Stravovací zařízení I.NP		
<div>ARCHline  ARCHITECTURAL EXPERIENCE</div> <div>Milan Zahor Projektová činnost ve výstavbě K Višňovce 639 345 62 Holýšov tel.: 602160698 e-mail: milan.zahor@tiscali.cz</div>			
FORMÁT	244		
DATUM	05/2016		
STUPEŇ			
ČÍSL. ZAKÁZKY			
MĚŘÍTKO	ČÍSLO VÝKRESU		
1:200	6		