


HLAVNÍ BUDOVA - VĚŽIČKA

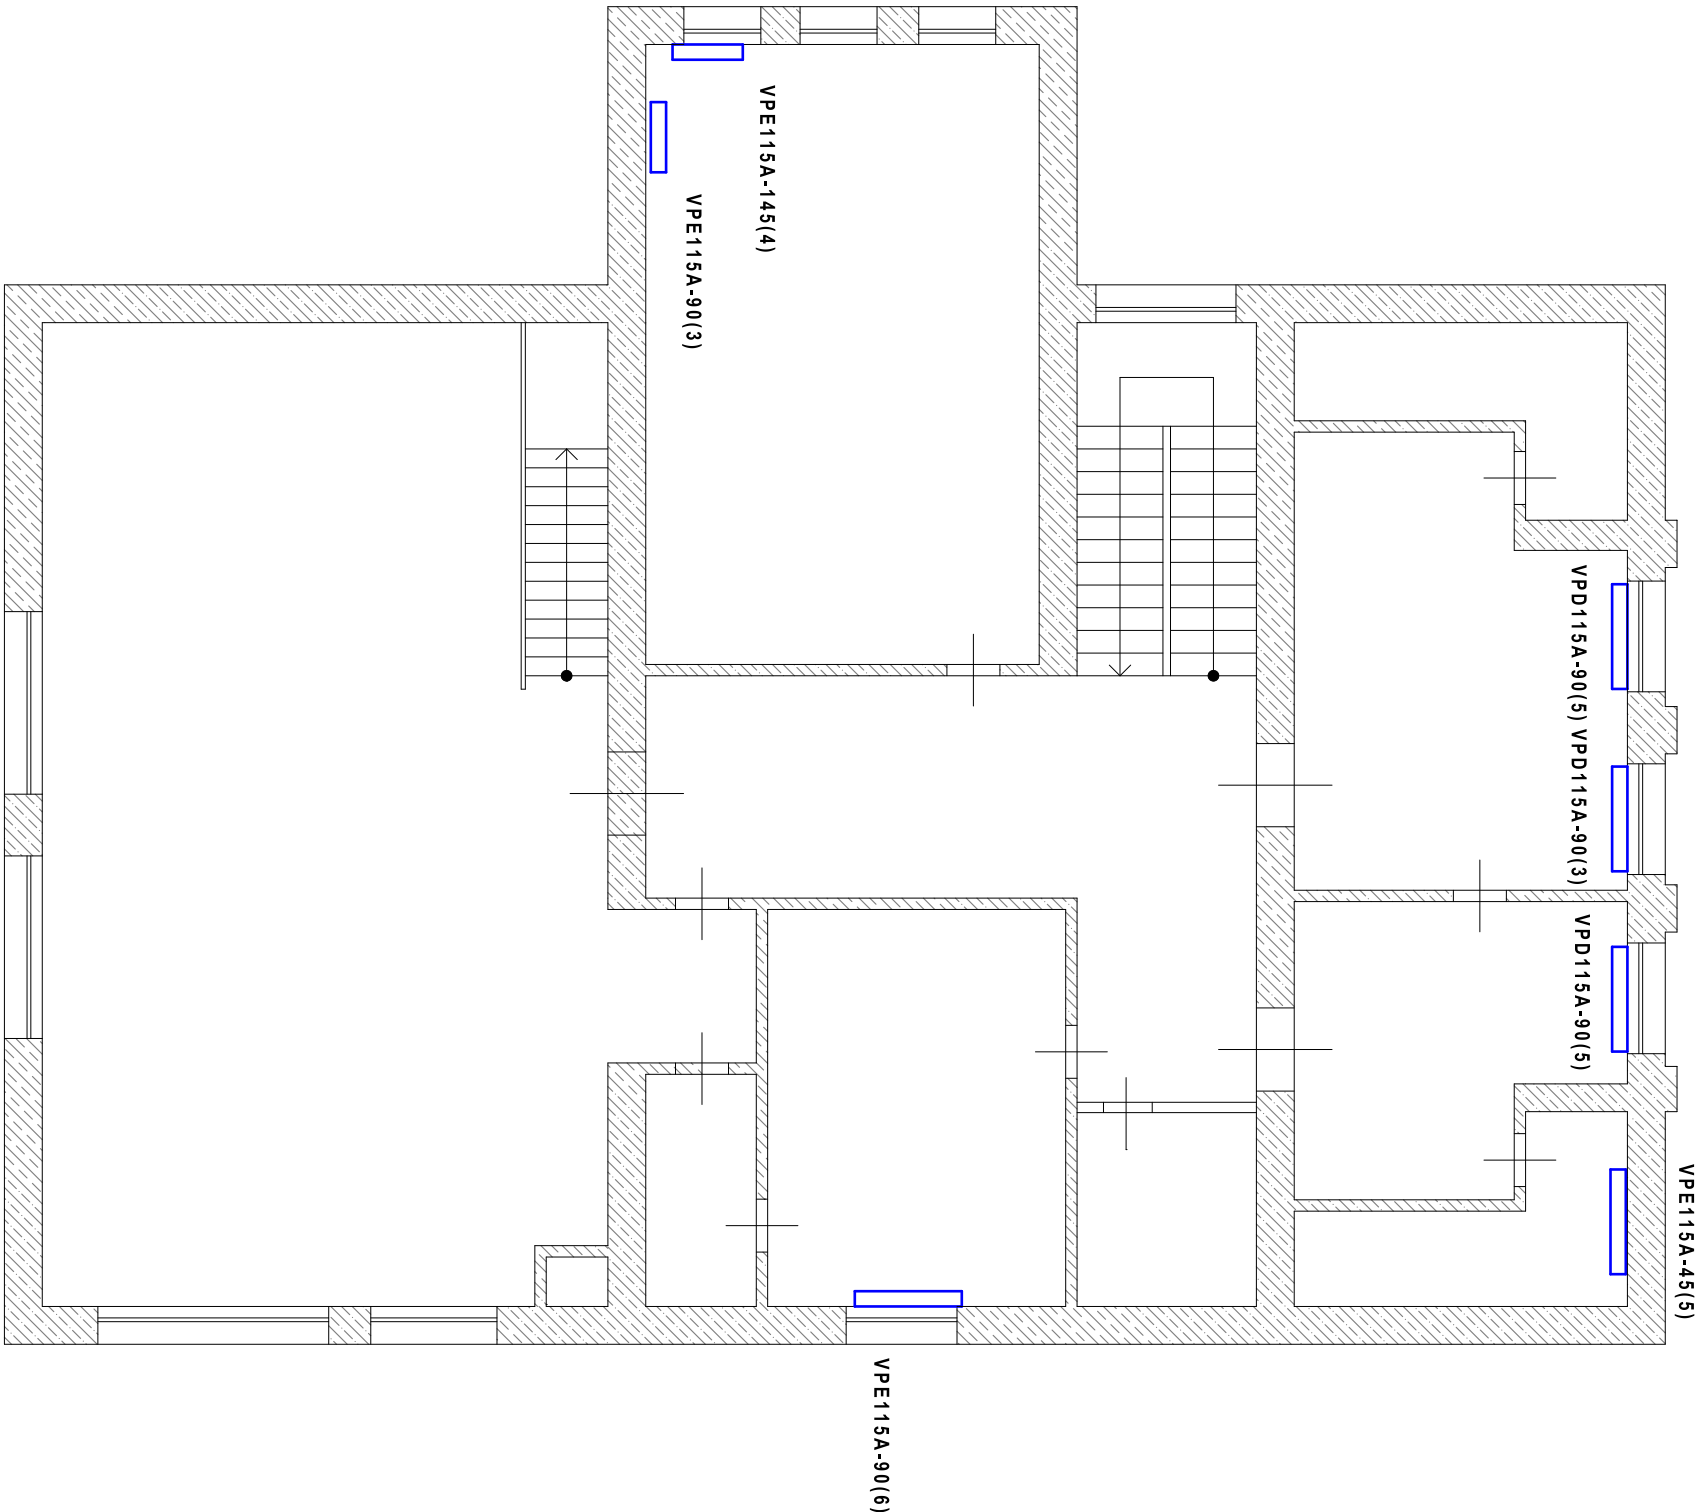

Radiátorové ventily s vestavěným regulátorem průtoku Siemens VPD/VPE...

Termostatické hlavice Siemens RTN 51

Ochranný kryt pro termostatické hlavice Siemens ATN2

ZODP. PROJEKTANT		VYPRACOVAL		HL. INŽ. PROJEKTU	
Milan Zahor		Milan Zahor		<div>ARCHline ARCHITECTURAL EXPERIENCE</div> <div>Milan Zahor Projektová činnost ve výstavbě K Vishovce 639 345 62 Holýšov tel.: 602168698 e-mail: milan.zahor@tiscali.cz</div>	
INVESTOR		Město Mariánské Lázně Ruská 155, 353 01 Mariánské Lázně			
AKCE		Vytváření otopné soustavy Základní škola Jih Komenského 459, Mariánské Lázně			
VÝKRES		Hlavní budova - IV.NP		MĚŘÍTKO	
				1:100	
				ČÍSLO VÝKRESU	
				5	