



PŘÍSTAVBA I.PP

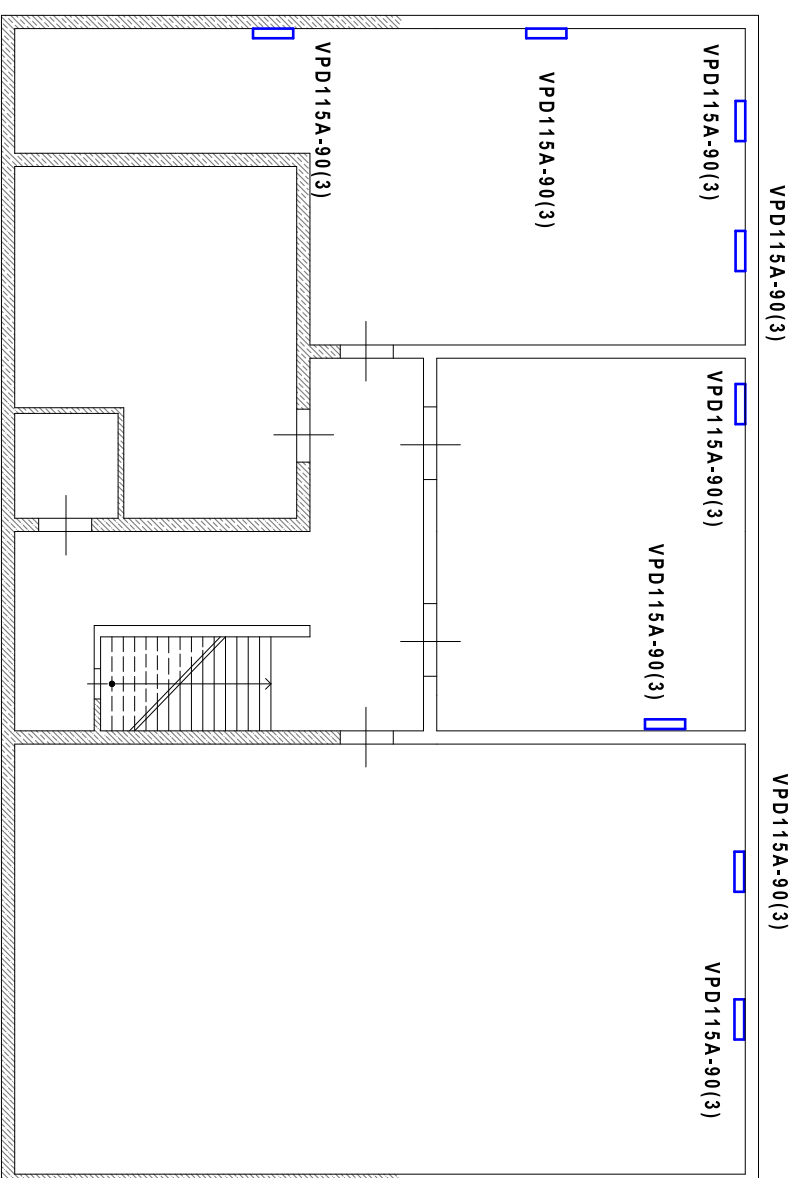

PŘÍSTAVBA I.NP

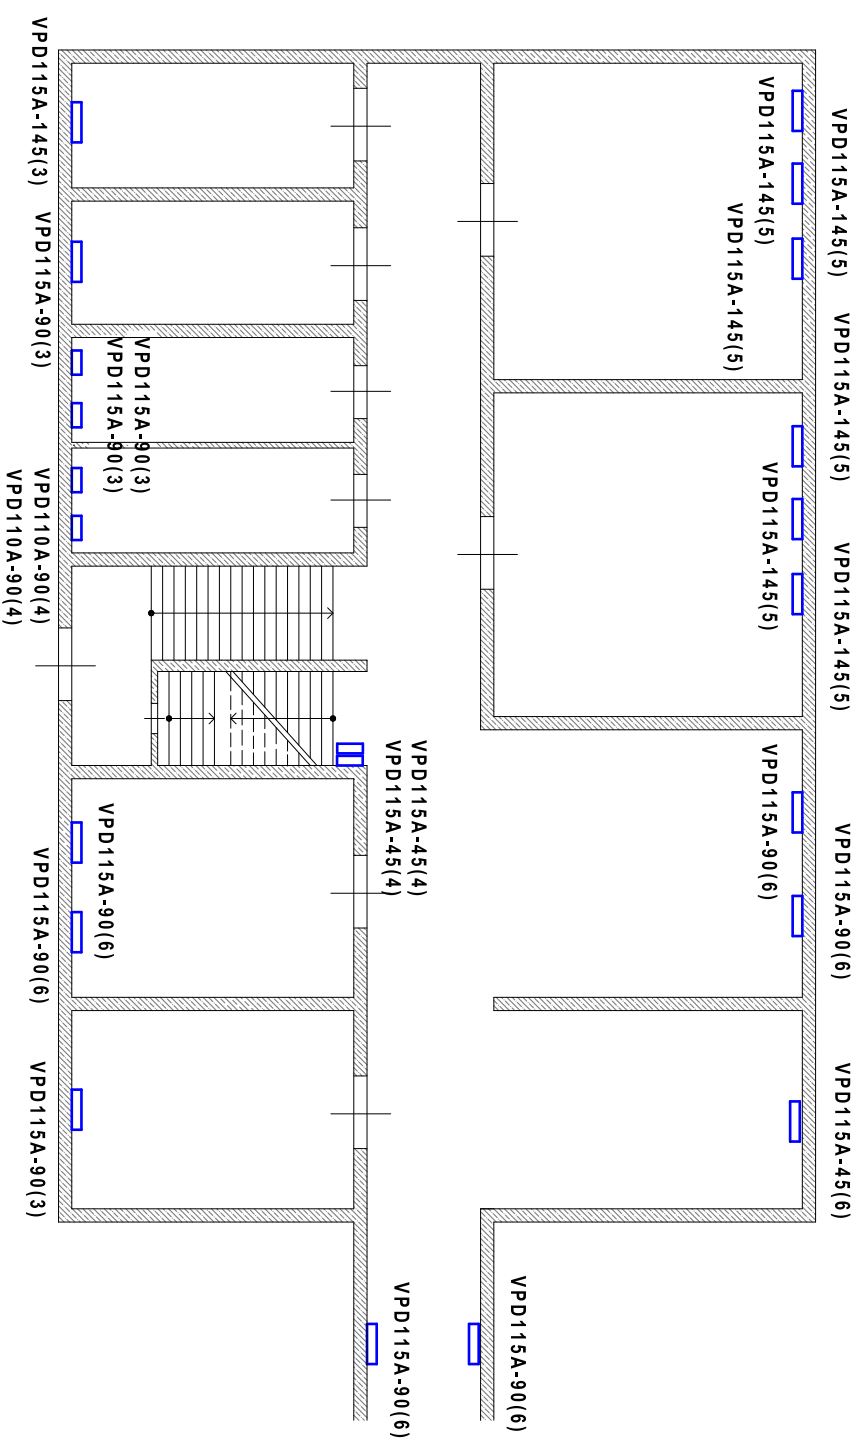

Radiátorové ventily s vestavěným regulátorem průtoku Siemens VPD/VPE....
Termostatické hlavice Siemens RTN 51
Ochranný kryt pro termostatické hlavice Siemens ATN2

ZODP. PROJEKTANT		VYPRACOVAL	HL. INŽ. PROJEKTU
Milan Zahor	Milan Zahor		
INVESTOR	Město Mariánské Lázně Ruská 155, 353 01 Mariánské Lázně		
AKCE	Vyvážení otopné soustavy Základní škola Jih Komenského 459, Mariánské Lázně		
VÝKRES	Přístavba I.P.P, I.NP		