



HLAVNÍ BUDOVA II.NP

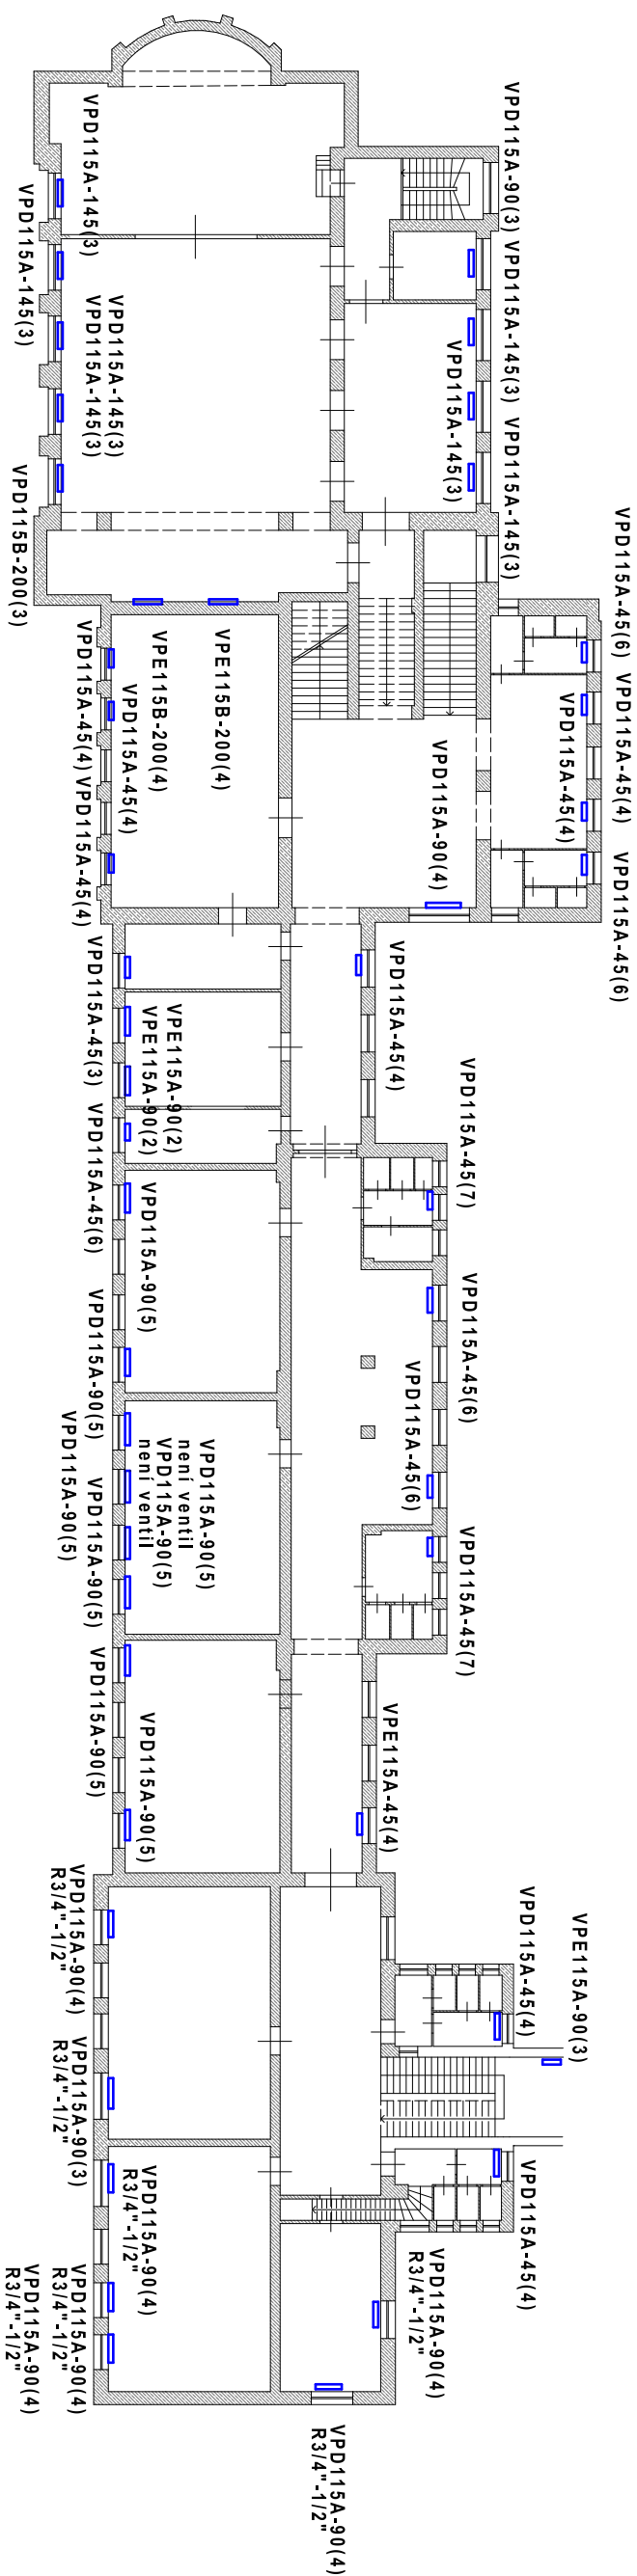

Radiátorové ventily s vestavěným regulátorem průtoku Siemens VPD/VP/...

Termostatické hlavice Siemens RTN 51

Ochranný kryt pro termostatické hlavice Siemens ATN2

| | | | | | |
|------------------|--|------------|-------------------|---|--|
| ZODP. PROJEKTANT | | VYPRACOVAL | HL. INŽ. PROJEKTU | ARCHline  ARCHITECTURAL EXPERIENCE | |
| Milan Zahor | Milan Zahor | | | Milan Zahor Projektová činnost ve výstavbě K Vishnovce 639 345 62 Holvšov tel.: 602168698 e-mail: milan.zahor@tiscali.cz | |
| INVESTOR | Město Mariánské Lázně Ruská 155, 353 01 Mariánské Lázně | | | | |
| AKCE | Využítí otopné soustavy Základní škola Jih Komenského 459, Mariánské Lázně | | | FORMÁT 2A4 | |
| | | | | DATUM 05/2016 | |
| | | | | STUPEŇ | |
| | | | | ČÍSLO ZAKÁZKY | |
| VÝKRES | Hlavní budova - II.NP | | | MĚŘÍTKO 1:300 | |
| | | | | ČÍSLO VÝKRESU 3 | |