


STRAVOVACÍ ZAŘÍZENÍ II.NP

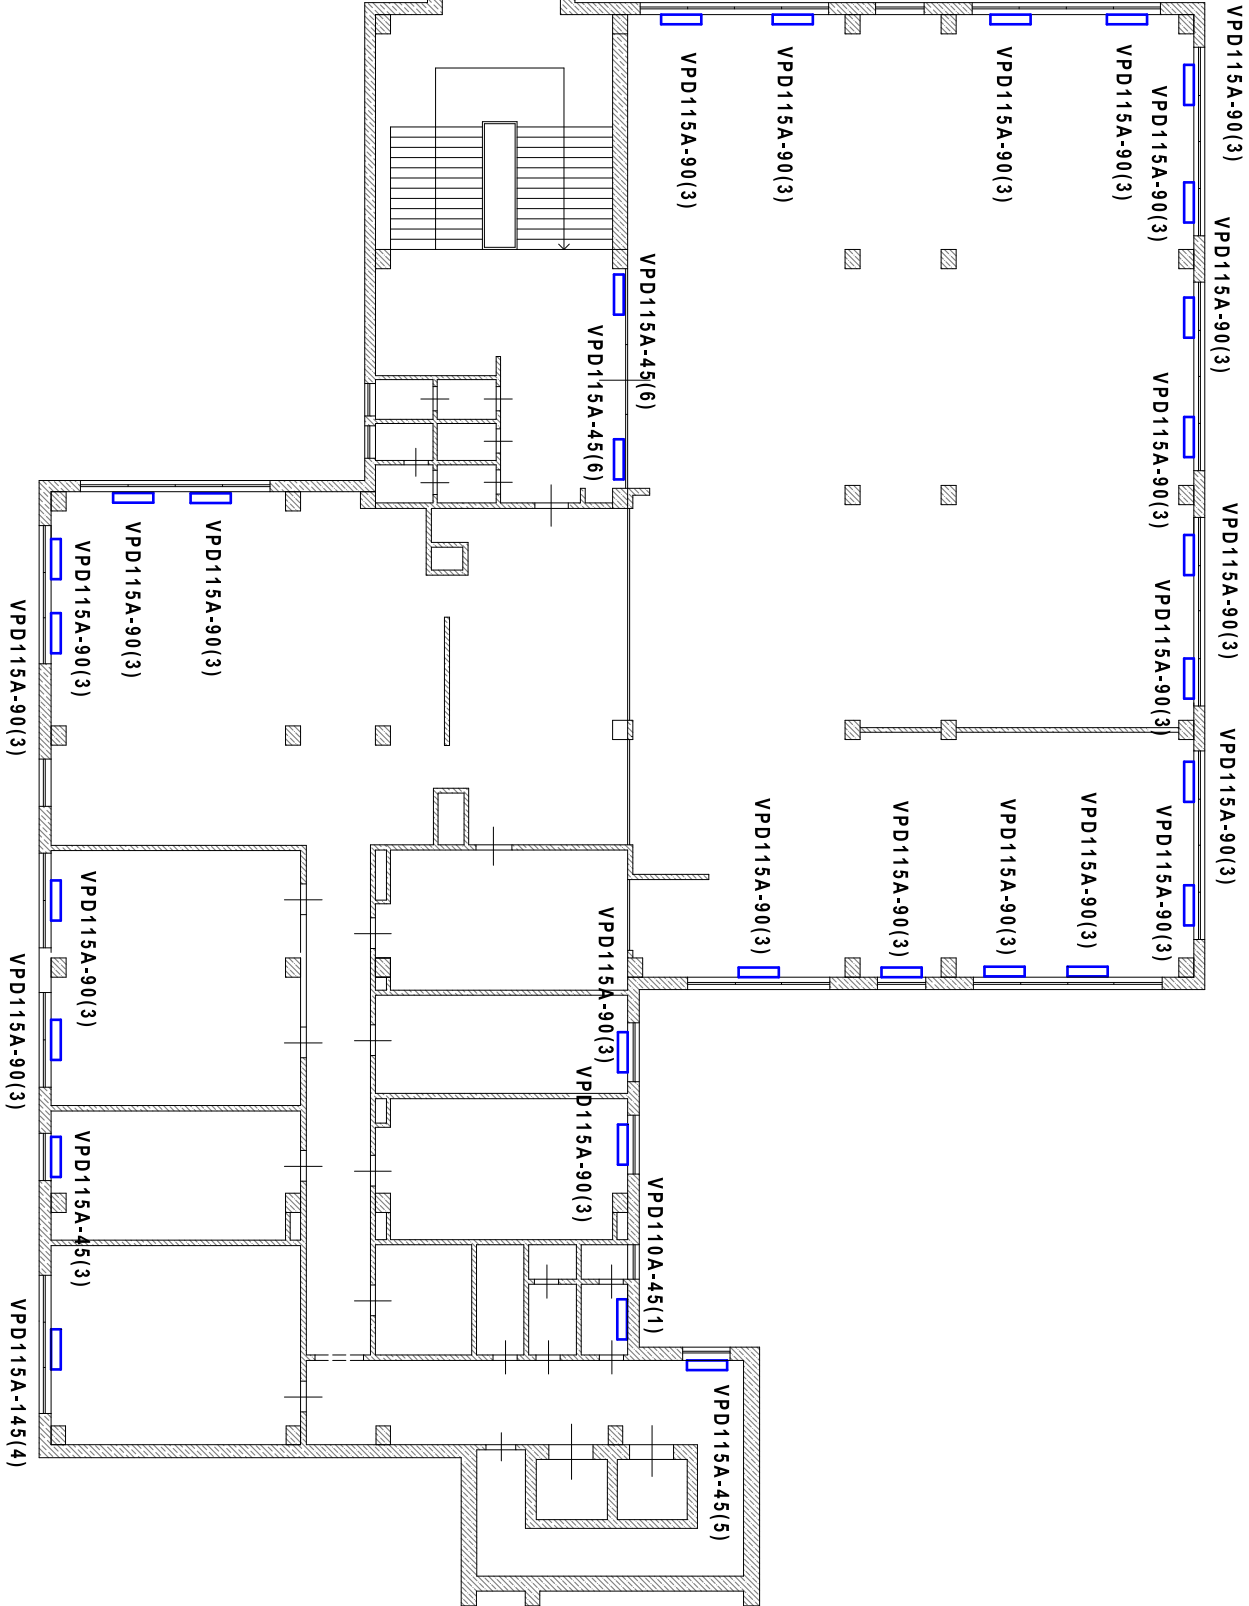

Radiátorové ventily s vestavěným regulátorem průtoku Siemens VPD/VE...
Termostatické hlavice Siemens RTN 51
Ochranný kryt pro termostatické hlavice Siemens ATN2

ZODP. PROJEKTANT		VYPRACOVAL		HL. INŽ. PROJEKTU		<div>ARCHlineXP</div> <div>ARCHITECTURAL EXPERIENCE</div>	
Milan Zahor		Milan Zahor				Milan Zahor Projektová činnost ve výstavbě K Višňovce 639 345 62 Holýšov tel.: 602168698 e-mail: milan.zahor@tiscali.cz	
INVESTOR		Město Mariánské Lázně Ruská 155, 353 01 Mariánské Lázně					
AKCE		Vyvážení otopné soustavy Základní škola Jih Komenského 459, Mariánské Lázně				FORMÁT 2A4	
						DATUM 05/2016	
						STUPĚŇ	
						ČÍSL. ZAKÁZKY	
VÝKRES		Stravovací zařízení II.NP				MĚŘÍTKO 1:200	
						ČÍSLO VÝKRESU 7	