



HLAVNÍ BUDOVA - I.PP

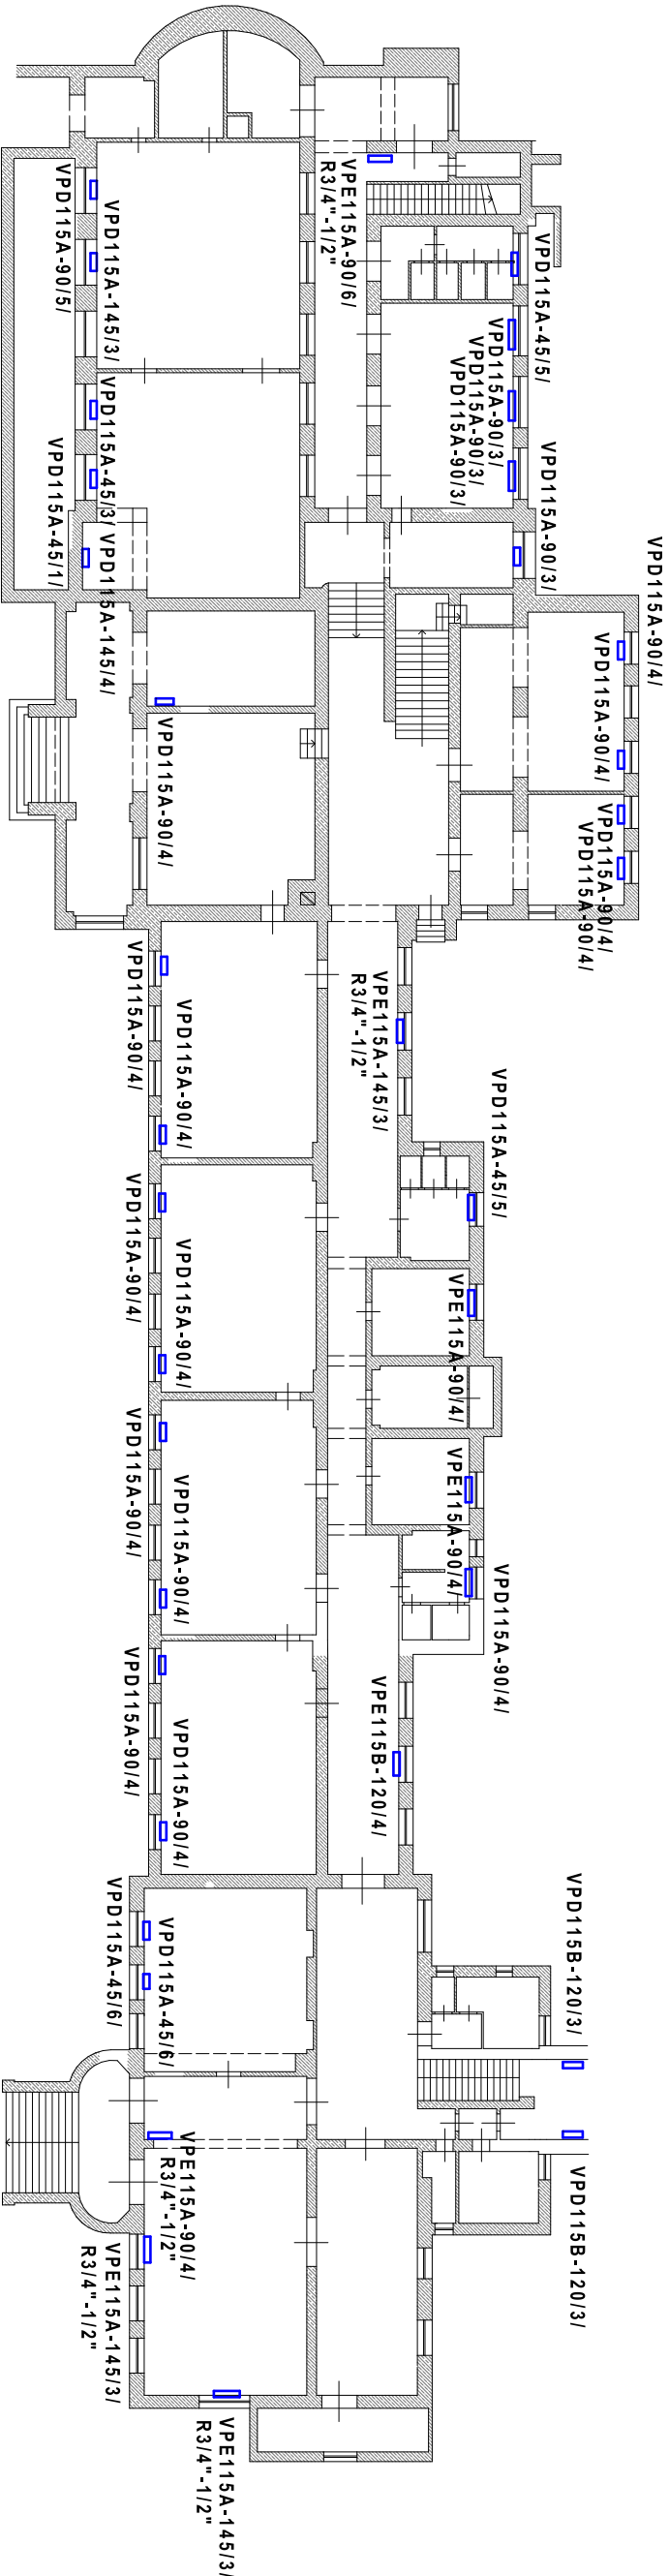

Radiátorové ventily s vestavěným regulátorem průtoku Siemens VPD/VPE...  
Termostatické hlavice Siemens RTN 51  
Ochranný kryt pro termostatické hlavice Siemens ATN2

ZODP. PROJEKTANT		VYPRACOVAL		HL. INŽ. PROJEKTU	
Milan Zahor		Milan Zahor		<div>ARCHline </div> <div>ARCHITECTURAL EXPERIENCE</div> <div>Milan Zahor Projektová činnost ve výstavbě K Věšňovce 639 345 62 Holýšov tel.: 602168698 e-mail: milan.zahor@tiscali.cz</div>	
INVESTOR		Město Mariánské Lázně Ruska 155, 353 01 Mariánské Lázně			
AKCE		Vybavení otopné soustavy Základní škola Jih Komenského 459, Mariánské Lázně			
VÝKRES		FORMÁT		2A4	
		DATUM		05/2016	
		STUPEŇ			
		ČÍSL. ZAKÁZKY			
MĚŘÍTKO		1:300		ČÍSLO VÝKRESU 1	