


HLAVNÍ BUDOVA I.NP

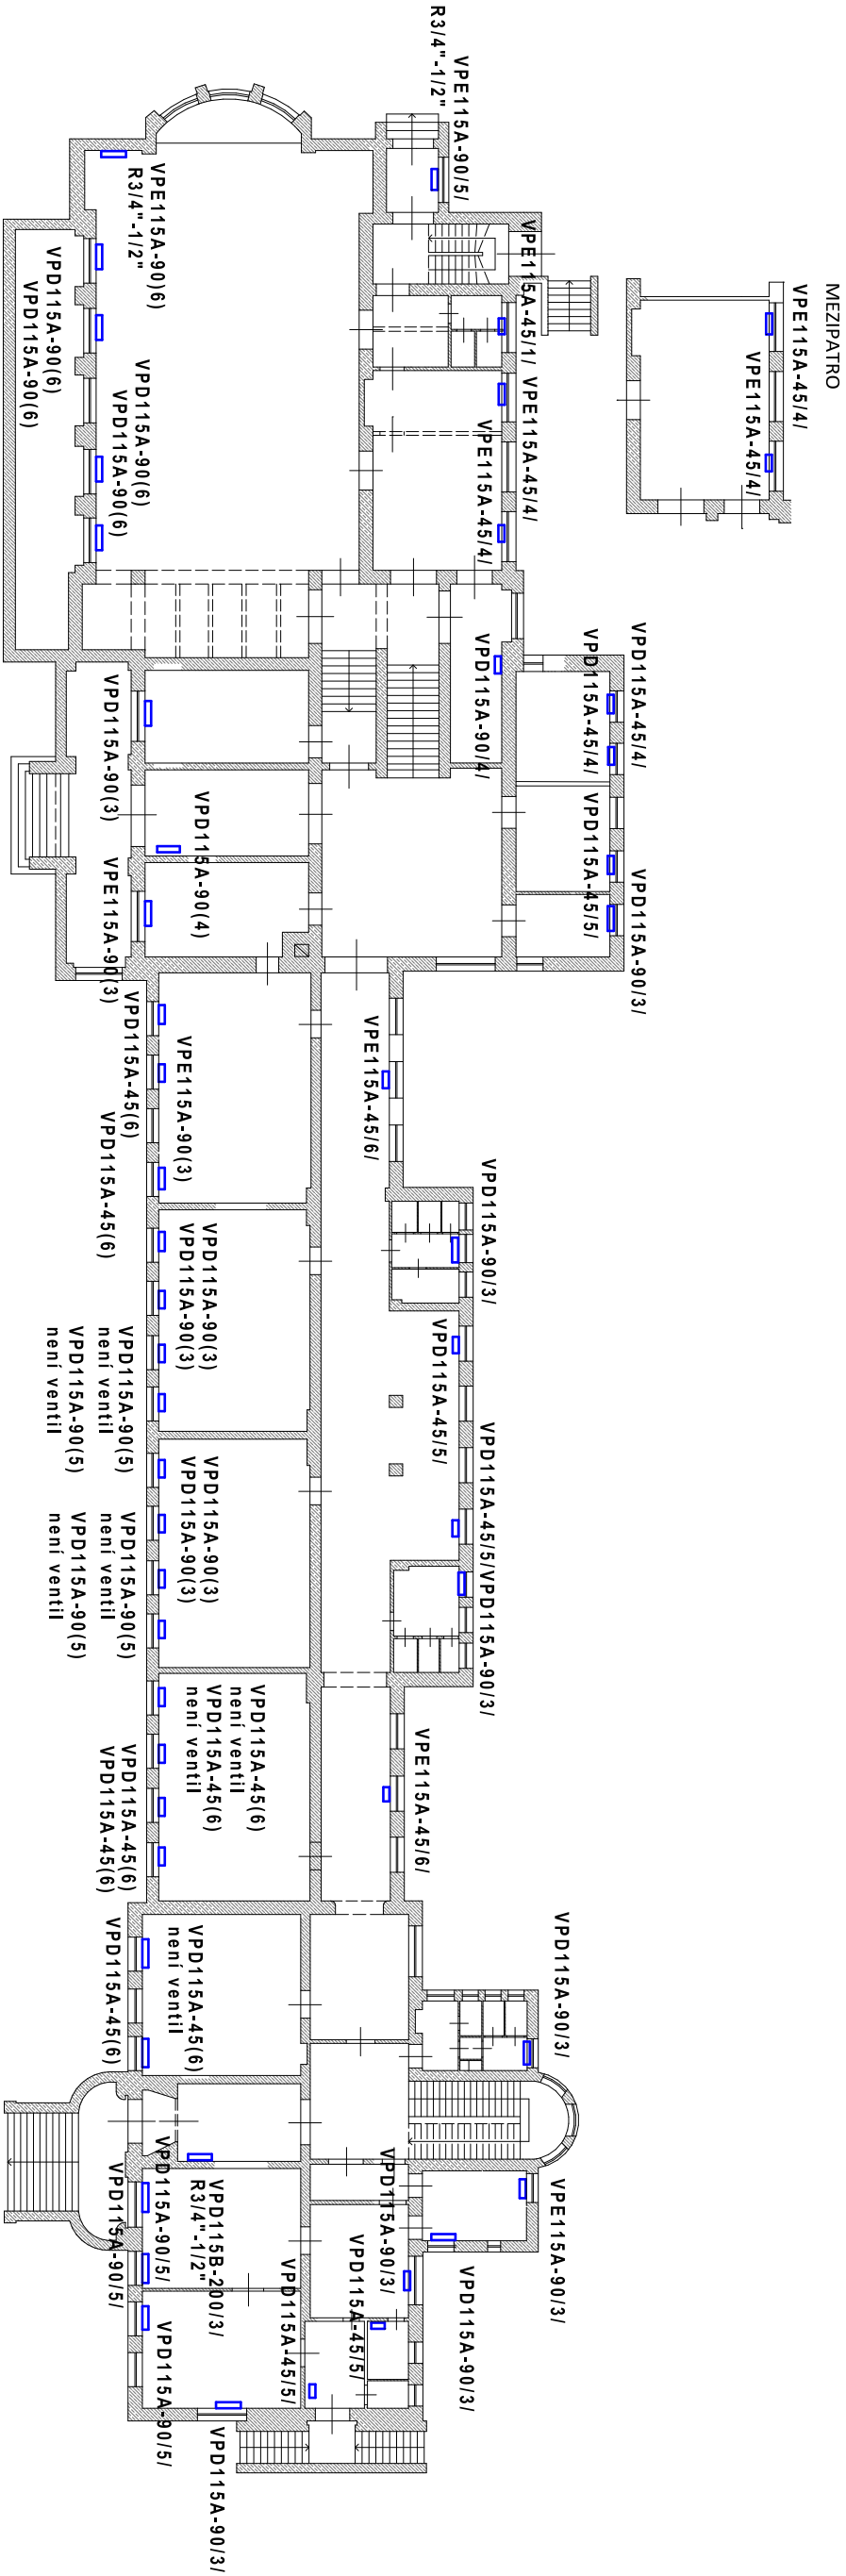

Radiátorové ventily s vestavěným regulátorem průtoku Siemens VPD/VPE...

Termostatické hlavice Siemens RTN 51

Ochranný kryt pro termostatické hlavice Siemens ATN2

ZODP. PROJEKTANT		VYPRACOVAL		HL. INŽ. PROJEKTU		<div>ARCHline ARCHITECTURAL EXPERIENCE</div>	
Milan Zahor		Milan Zahor				Milan Zahor Projektová činnost ve výstavbě K Višňovce 639 345 62 Holýšov tel.: 602168698 e-mail: milan.zahor@tiscali.cz	
INVESTOR		Město Mariánské Lázně Ruská 155, 353 01 Mariánské Lázně					
AKCE		Vytváření otopné soustavy Základní škola Jih Komenského 459, Mariánské Lázně		FORMÁT		2A4	
				DATUM		05/2016	
				STUPEŇ			
				ČÍSL. ZAKÁZKY			
VÝKRES		Hlavní budova - I.NP		MĚŘÍTKO		ČÍSLO VÝKRESU	
				1:300		2	