


HLAVNÍ BUDOVA III.NP

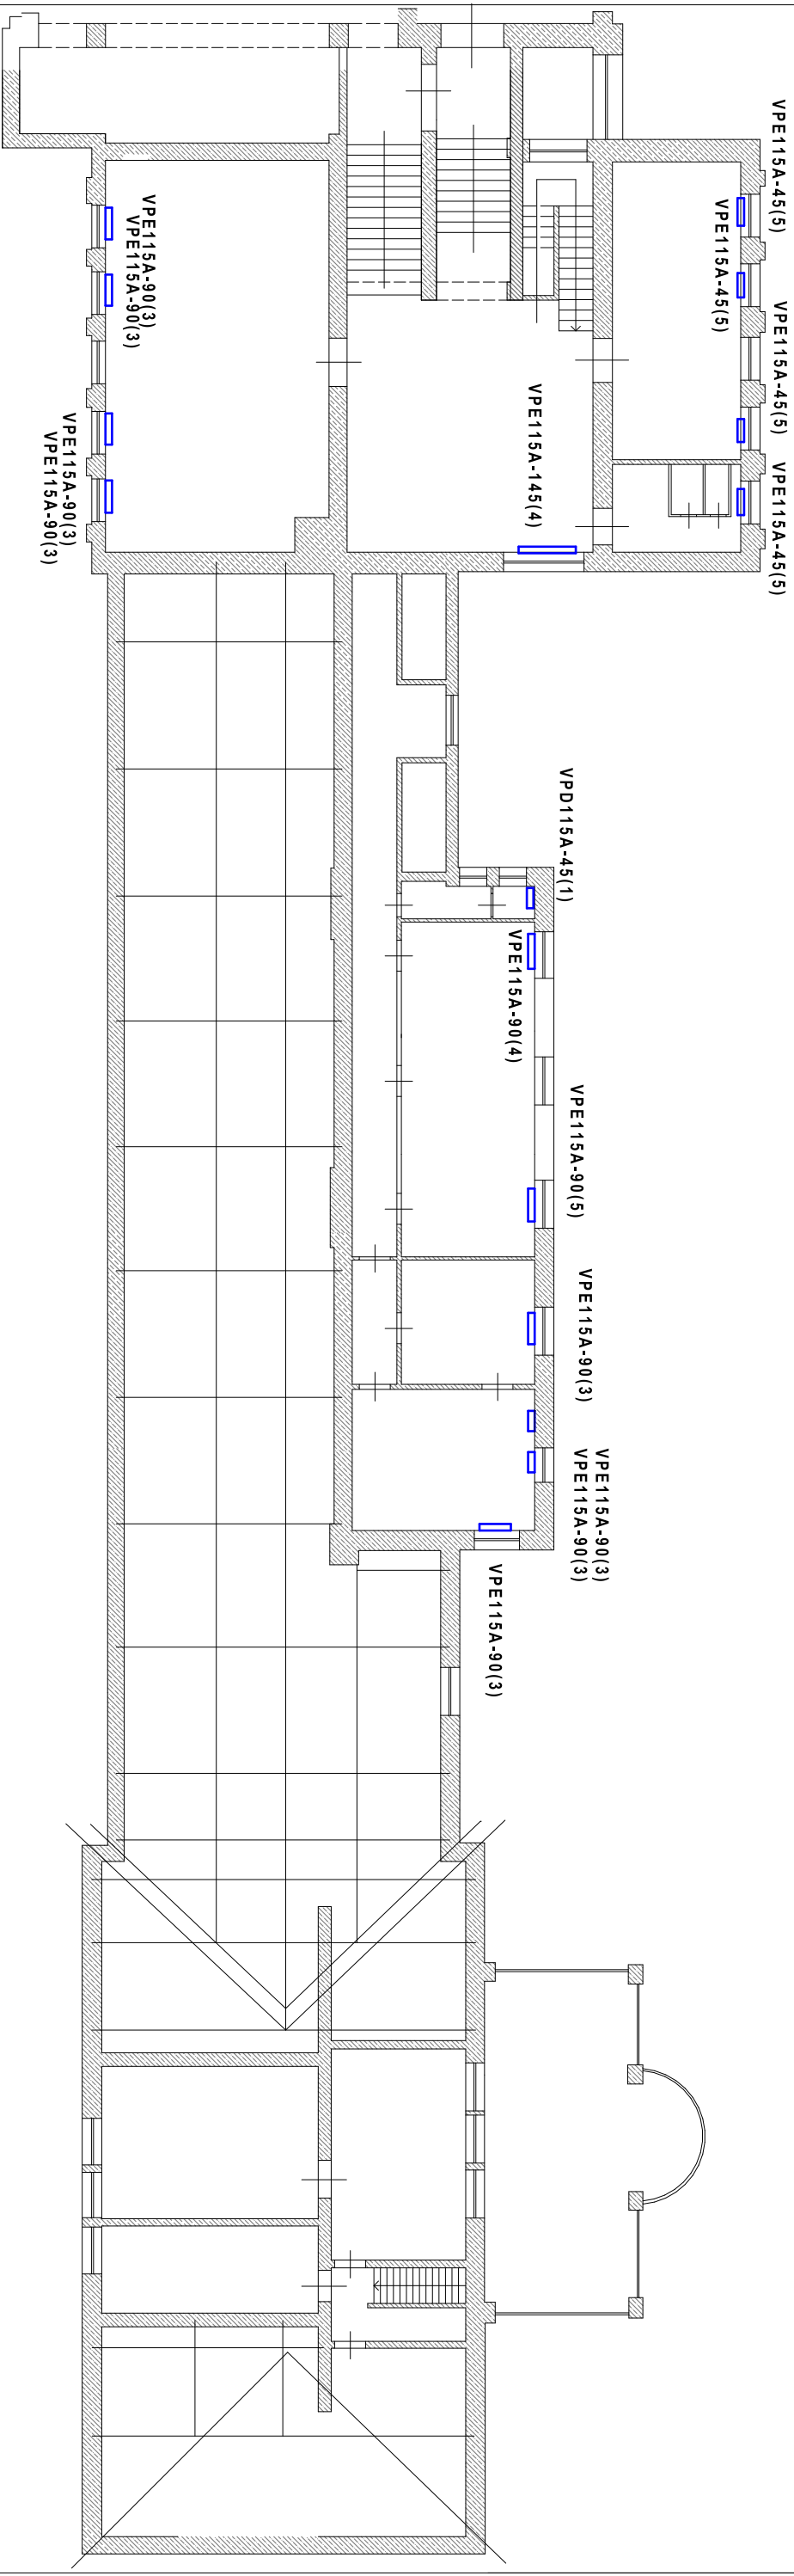

Radiátorové ventily s vestavěným regulátorem průtoku Siemens VPD/VPE....

Termostatické hlavice Siemens RTN 51

Ochranný kryt pro termostatické hlavice Siemens ATN2

ZODP. PROJEKTANT			VYPRACOVAL		HL. INŽ. PROJEKTU	
Milan Zahor			Milan Zahor			
INVESTOR			Město Mariánské Lázně Ruska 155, 353 01 Mariánské Lázně			
AKCE			Vytváření otopné soustavy Základní škola Jih Komenského 459, Mariánské Lázně			
VÝKRES			Hlavní budova - III.NP			
MĚŘÍTKO			1:200			
ČÍSLO VÝKRESU			4			