POHLED JIHOZÁPADNÍ

- KONTAKTNÍ ZATEPLOVACÍ SYSTÉM TL. 160mm, λ max. 0,039W/m2K – 204,31m2
- KONTAKTNÍ ZATEPLOVACÍ SYSTÉM SOKL TL. 140mm, λ max. 0,039W/m2K – 18,90m2
  (ZATEPLENO NAD RÁMEC ENERGETICKÉHO POSUDKU)
- PLOCHA MĚNĚNÝCH OTVORŮ: 97,92m2

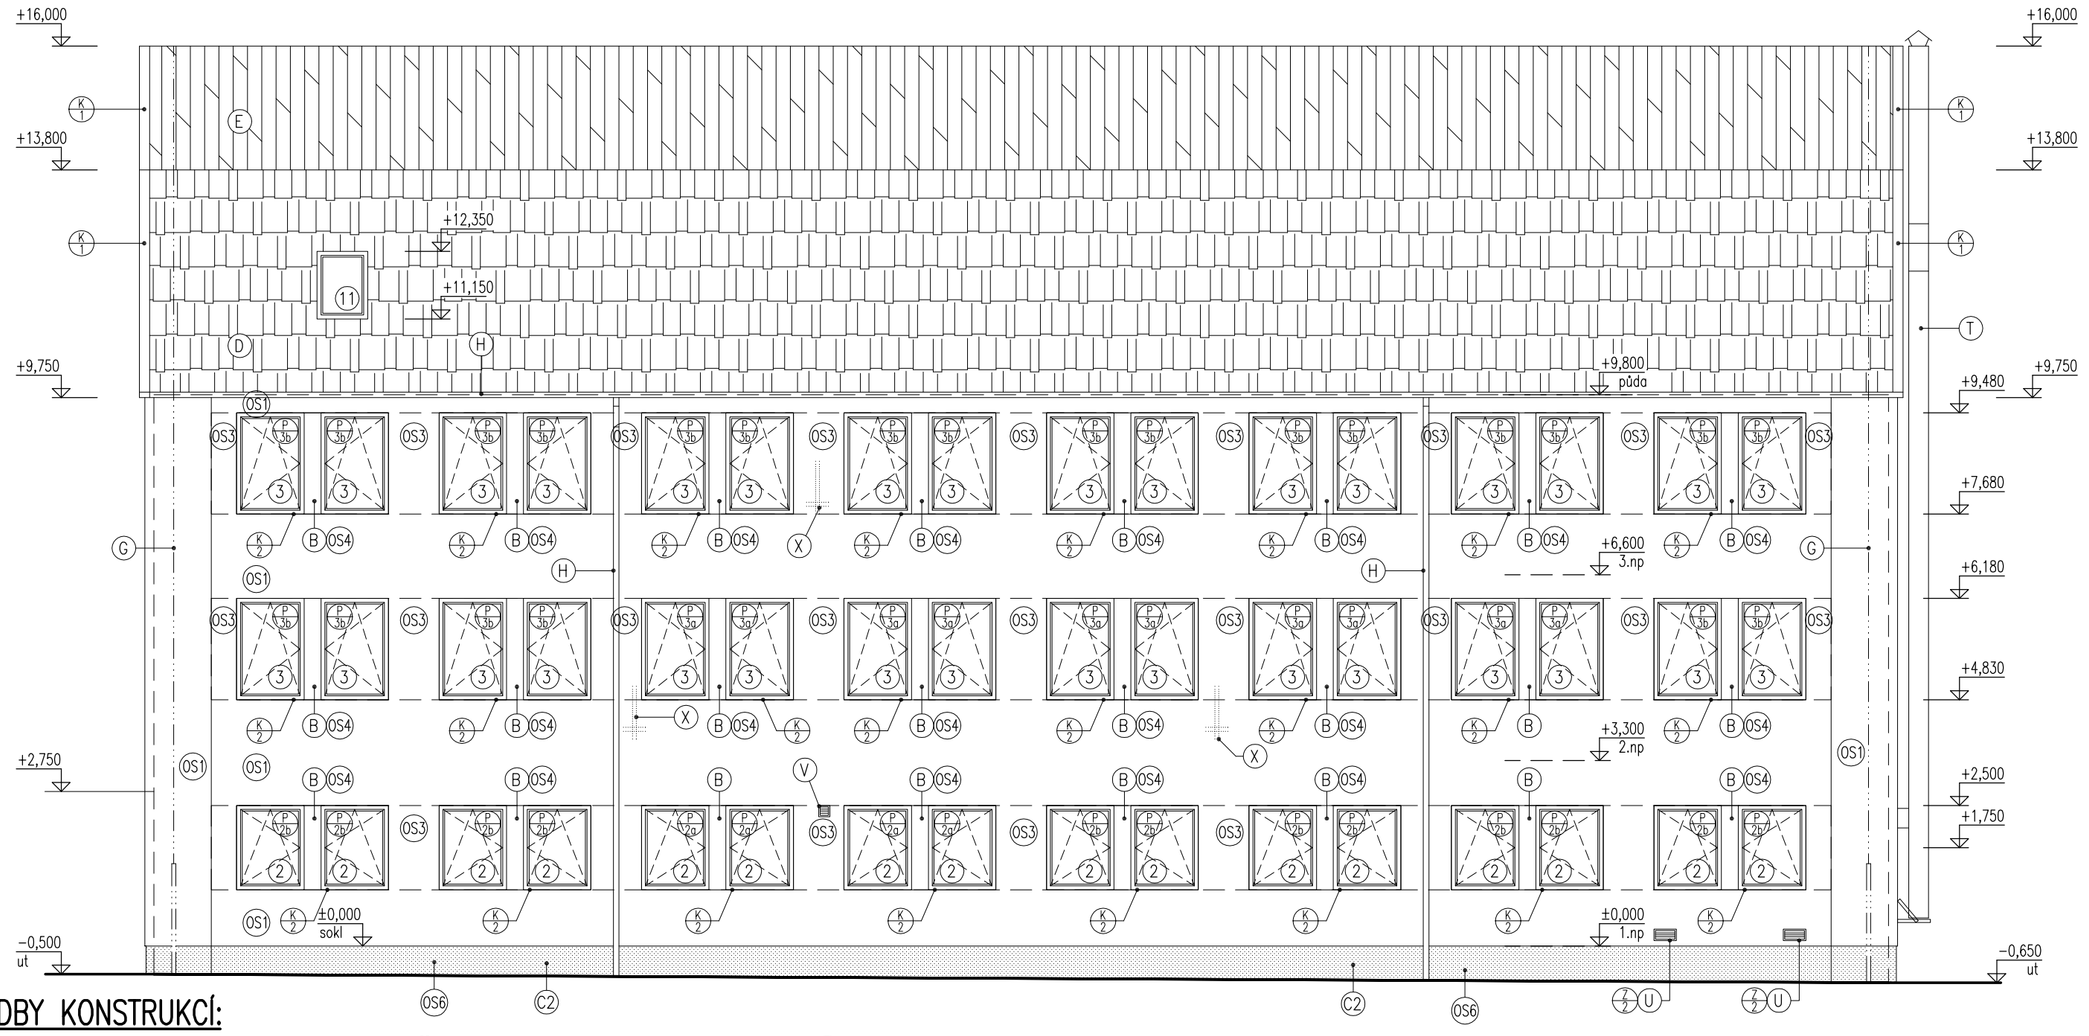

SKLADBY KONSTRUKCÍ:

(OS1) SKLADBA STĚN OBJEKTU – VYTÁPĚNÉ PROSTORY:
- KONTAKTNÍ ZATEPLOVACÍ SYSTÉM (EPS) – 160mm
- VÁPENOCEMENTOVÁ OMÍTKA VNĚJŠÍ – 15mm
- KERAMZIBETONOVÉ PANELY – 320mm
- VÁPENOCEMENTOVÁ OMÍTKA VNITŘNÍ – 15mm

(OS1a) SKLADBA STĚN OBJEKTU SOKL A K ZEMINĚ– VYTÁPĚNÉ PROSTORY:
- KONTAKTNÍ ZATEPLOVACÍ SYSTÉM (PERIMETR) – 140mm
  (POD TERÉN + NOPOVÁ FÓLIE – 18,0m2)
- KABŘINCOVÝ OBKLAD – ODBOURÁN
- KERAMZIBETONOVÉ PANELY – 320mm
- VÁPENOCEMENTOVÁ OMÍTKA VNITŘNÍ – 15mm

(OS2) SKLADBA STĚN OBJEKTU – VYTÁPĚNÉ PROSTORY:
- KONTAKTNÍ ZATEPLOVACÍ SYSTÉM (EPS) – 160mm
- VÁPENOCEMENTOVÁ OMÍTKA VNĚJŠÍ – 15mm
- KERAMZIBETONOVÉ PANELY – 320mm
- PLYNOSILIKÁTOVÉ TVÁRNICE – 100mm
- VÁPENOCEMENTOVÁ OMÍTKA VNITŘNÍ – 15mm

(OS3) SKLADBA STĚN OBJEKTU – VYTÁPĚNÉ PROSTORY:
- KONTAKTNÍ ZATEPLOVACÍ SYSTÉM (EPS) – 160mm
- VÁPENOCEMENTOVÁ OMÍTKA VNĚJŠÍ – 15mm
- PLYNOSILIKÁTOVÉ TVÁRNICE – 320mm
- VÁPENOCEMENTOVÁ OMÍTKA VNITŘNÍ – 15mm

(OS4) SKLADBA STĚN OBJEKTU – VYTÁPĚNÉ PROSTORY:
- KONTAKTNÍ ZATEPLOVACÍ SYSTÉM (EPS) – 160mm
- VÁPENOCEMENTOVÁ OMÍTKA VNĚJŠÍ – 15mm
- PLYNOSILIKÁTOVÉ TVÁRNICE – 250mm
- VÁPENOCEMENTOVÁ OMÍTKA VNITŘNÍ – 15mm

(OS5) SKLADBA STĚN OBJEKTU – NEVYTÁPĚNÉ PROSTORY:
- KONTAKTNÍ ZATEPLOVACÍ SYSTÉM (EPS) – 160mm
- VÁPENOCEMENTOVÁ OMÍTKA VNĚJŠÍ – 15mm
- PÓROBETONOVÉ TVÁRNICE – 375mm

(OS5a) SKLADBA STĚN OBJEKTU – NEVYTÁPĚNÉ PROSTORY:
- KONTAKTNÍ ZATEPLOVACÍ SYSTÉM (EPS) – 160mm
- BEDNĚNÍ OSB III DESKY TL. 22mm – 5,0m2
- STÁVAJÍCÍ STŘEŠNÍ VAZNÍK

(OS6) SKLADBA STĚN OBJEKTU – NEVYTÁPĚNÉ PROSTORY:
- KONTAKTNÍ ZATEPLOVACÍ SYSTÉM (PERIMETR) – 140mm
- KABŘINCOVÝ OBKLAD – ODBOURÁN
- ZÁKLADOVÉ ZDIVO

(S1) STROP 3.NP POD NEVYTÁPĚNOU PŮDOU:
- DŘEVOŠTĚPKOVÉ DESKY OSB TL. 18mm NA DŘEVĚNÉM ROŠTU, V PLOŠE – 52,00m2 (Z).
- TEPELNÁ IZOLACE Z MINERÁLNÍ VLNY TL.120+120mm – 436,10m2
- STROPNÍ PANEL 250mm

VÝPIS OTVOROVÝCH PRVKŮ:

(1) 600x 750 mm – OKNA DŘEVĚNÁ ODBOURÁNA A NAHRAZENA NOVÝMI PLASTOVÝMI – VIZ. VÝPIS P,K,Z.
(2) 1200x1500 mm – OKNA DŘEVĚNÁ ODBOURÁNA A NAHRAZENA NOVÝMI PLASTOVÝMI – VIZ. VÝPIS P,K,Z.
(3) 1200x1800 mm – OKNA DŘEVĚNÁ ODBOURÁNA A NAHRAZENA NOVÝMI PLASTOVÝMI – VIZ. VÝPIS P,K,Z.
(4) 1500x1800 mm – OKNA DŘEVĚNÁ ODBOURÁNA A NAHRAZENA NOVÝMI PLASTOVÝMI – VIZ. VÝPIS P,K,Z.
(5) 3000x1800 mm – OKNA DŘEVĚNÁ ODBOURÁNA A NAHRAZENA NOVÝMI PLASTOVÝMI – VIZ. VÝPIS P,K,Z.
(6) 1800x1000 mm – SKLOBETONOVÉ TVAROVKY ODBOURÁNY A OTVOR OSAZEN PLASTOVÝM OKNEM – VIZ. VÝPIS P,K,Z.
(7) 1800x4350 mm – SKLOBETONOVÉ TVAROVKY ODBOURÁNY A OTVOR ČÁSTEČNĚ ZAZDĚN, + OSAZEN NOVÝM PLASTOVÝM OKNEM 1,80x1,50m – VIZ. VÝPIS P,K,Z.
(8) 1800x2100 mm – OCELOHLINÍKOVÁ VSTUPNÍ STĚNA ODBOURÁNA A NAHRAZENA NOVOU PLASTOVOU – VIZ. VÝPIS P,K,Z.
(9) 1800x2100 mm – STÁVAJÍCÍ PLASTOVÁ VSTUPNÍ STĚNA
(10) 2050x2100 mm – OCELOVÉ VSTUPNÍ DVEŘE ODBOURÁNY A NAHRAZENY NOVÝMI PLASTOVÝMI – VIZ. VÝPIS P,K,Z.
(11) 900x1200 mm – STÁVAJÍCÍ DŘEVĚNÉ EURO OKNO

LEGENDA:

(A) OMÍTKA SILIKONOVÁ, TOČENÁ ZRNITOST 1,5mm, NA KONTAKTNÍ ZATEPLOVACÍ SYSTÉM, ODSTÍN BÍLÝ
(A1) TEPELNÁ IZOLACE EPS–F 70 TL. 160mm, λ max. 0,039W/mK – 579,35m2
(A2) TEPELNÁ IZOLACE EPS–F 70 TL. 160mm, λ max. 0,039W/mK – 162,68m2
(ZATEPLENO NAD RÁMEC ENERG. POSUDKU).
(B) MEZIOKENNÍ PILÍŘE – OMÍTKA TOČENÁ ZRNITOST 1,5mm, NA KONTAKTNÍ ZATEPLOVACÍ SYSTÉM, ODSTÍN CIHLOVĚ ČERVENÝ
TEPELNÁ IZOLACE EPS–F 70 TL. 160mm, λ max. 0,039W/mK – 19,26m2
(C) KABŘINCOVÝ OBKLAD BUDE ODBOURÁN A SOKL BUDE PO ZATEPLENÍ A PŘÍPADNÉM VYSPRAVENÍ OPATŘEN MOZAIKOVOU OMÍTKOU, ODSTÍN TMAVĚ ŠEDÝ, NA KONTAKTNÍ ZATEPLOVACÍ SYSTÉM
(C1) TEPELNÁ IZOLACE PERIMETR TL. 140mm, λ max. 0,039W/mK – 46,71m2.
(C2) TEPELNÁ IZOLACE PERIMETR TL. 140mm, λ max. 0,039W/mK – 25,00m2 (ZATEPLENO NAD RÁMEC ENERG. POSUDKU).
(D) STÁVAJÍCÍ STŘEŠNÍ KRYTINA – BETONOVÁ, BUDE VE ŠTÍTECH V PÁSU cca š.1,0m PŘELOŽENA Z DŮVODU OPLECHOVÁNÍ TEPELNÉ IZOLACE.
(E) STŘEŠNÍ KRYTINA – POZINKOVANÝ PLECH, BUDE VE ŠTÍTECH V PÁSU cca š.1,0m PŘELOŽENA Z DŮVODU OPLECHOVÁNÍ TEPELNÉ IZOLACE.
(F) STÁVAJÍCÍ OBKLAD – DŘEVĚNÉ PALUBKY BUDOU DEMONTOVÁNY A NAHRAZENY SKLADBOU (OS5a).
(G) STÁVAJÍCÍ HROMOSVODY BUDOU DEMONTOVÁNY A PO ZATEPLENÍ PŘEKOTVENY A OPĚT OSAZENY – 50,0bm.
(H) STÁVAJÍCÍ DĚŠŤOVÉ SVODY SVISLÉ BUDOU DEMONTOVÁNY A PO ZATEPLENÍ PŘEKOTVENY A OPĚT OSAZENY – 41,5bm,
NUTNO UPRAVIT POZICE LAPAČŮ STŘEŠNÍCH SPLAVENIN (GAJGRY) – 3ks.
DEŠŤOVÉ SVODY VODOROVNÉ BUDOU PO ZATEPLENÍ PRODLOUŽENY VE ŠTÍTECH – CELK. 1,0bm.
(I) STÁVAJÍCÍ DOMOVNÍ ZVONEK BUDE DEMONTOVÁN A PO ZATEPLENÍ OPĚT OSAZEN – 2ks.
(J) STÁVAJÍCÍ ELEKTRICKÝ ZÁMEK BUDE DEMONTOVÁN A PO ZATEPLENÍ OPĚT OSAZEN – 1ks.
(K) STÁVAJÍCÍ POŠTOVNÍ SCHRÁNKA BUDE DEMONTOVÁNA A PO ZATEPLENÍ OPĚT OSAZENA – 2ks.
(L) STÁVAJÍCÍ ORIENTAČNÍ TABULKY BUDOU DEMONTOVÁNY A PO ZATEPLENÍ OPĚT OSAZENY – 2ks.
(M) SVĚTELNÉ TABULE BUDOU DEMONTOVÁNY A PO ZATEPLENÍ BUDE OSAZENO NOVÉ VENKOVNÍ OSVĚTLENÍ – 2ks.
(N) OCELOVÉ ZÁBRADLÍ BUDE U OBJEKTU UPRAVENO – ZKRÁCENO 5ks.
(O) SKŘÍŇ ELEKTRO BUDE PO ZATEPLENÍ VYTAŽENA NA FASÁDU – 2ks.
(P) STÁVAJÍCÍ TEPLOTNÍ ČIDLA BUDOU DEMONTOVÁNA A PO ZATEPLENÍ OPĚT OSAZENA – 1ks.
(Q) VENKOVNÍ OSVĚTLENÍ BUDE DEMONTOVÁNO A PO ZATEPLENÍ NAHRAZENO NOVÝM – 1ks.
(R) STÁVAJÍCÍ SKŘÍŇ SLABOPROUD – STŘÍŠKA BUDE OPLECHOVÁNA – VIZ. VÝPIS P,K,Z.
(S) SKŘÍŇ HUP
(T) STÁVAJÍCÍ FASÁDNÍ KOMÍN BUDE DEMONTOVÁN A PO ZATEPLENÍ OPĚT OSAZEN – 16,0bm.
(U) VĚTRACÍ MŘÍŽKY 400x200mm BUDOU DEMONTOVÁNY A PO ZATEPLENÍ NAHRAZENY NOVÝMI (3ks)– VIZ. VÝPIS P,K,Z.
(V) VĚTRACÍ MŘÍŽKY 200x200mm BUDOU DEMONTOVÁNY A PO ZATEPLENÍ NAHRAZENY NOVÝMI (3ks)– VIZ. VÝPIS P,K,Z.
(W) VĚTRACÍ MŘÍŽ S PROTIDEŠŤOVOU ŽALUZIÍ 400x400mm BUDE DEMONTOVÁNA A PO ZATEPLENÍ NAHRAZENA NOVOU (1ks)– VIZ. VÝPIS P,K,Z.
(X) KONZOLY PRO ANTÉNY BUDOU DEMONTOVÁNY – 4ks.
(Z) POCHŮZÍ CHODNÍK NA ZATEPLENÉ PODLAZE (4.NP) – DŘEVOŠTĚPKOVÉ DESKY OSB TL. 18mm NA DŘEVĚNÉM ROŠTU, V PLOŠE – 52,00m2.

POZNÁMKA:

- OSTĚNÍ OTVOROVÝCH PRVKŮ š.150mm BUDE ZATEPLENO DESKAMI Z XPS TL.30mm
- V RÁMCI DEMONTÁŽE OKEN BUDE ODBOURÁN STÁVAJÍCÍ KERAMICKÝ OBKLAD VNITŘNÍCH PARAPETŮ.
- STÁVAJÍCÍ VENKOVNÍ OKENNÍ PARAPETY V 2.NP A 3.NP JSOU PRŮBĚŽNÉ, VŽDY PRO DVĚ OKNA.
- STÁVAJÍCÍ TEPELNÁ IZOLACE, TL. 50mm VOLNĚ LOŽENÁ NA STROPĚ 3.NP, BUDE ODSTRANĚNA.
- SOKLOVÉ ZDIVO BUDE ZATEPLENO V HLOUBCE 400mm POD TERÉN DESKAMI PERIMETR TL.140mm CELKEM – 17,00m2 + NOPOVÁ FÓLIE.
- OKAPOVÝ CHODNÍK – DLAŽBA DESKOVÁ BETONOVÁ rozm.500x500x50mm, DO ŠTĚRKOPÍSKOVÉHO LOŽE, délky 69,0bm.
- DOZDÍVKY OTVORŮ Z PÓROBETONOVÝCH PŘESNÝCH TVÁRNIC TL.300mm.
- (a) PŘEKLAD NAD OKNEM (7) – OCELOVÁ TYČ I 120, DÉLKY 2,3m – 2ks.
- PO PROVEDENÍ KZS PROVÉST VÝTAŽNÉ A ODTRHOVÉ ZKOUŠKY MATERIÁLŮ.

±0,000 = 1.NP

VED.PROJEKTANT	ODPOV.PROJ.	VYPRACOVAL	KONTROLOVAL	
Ing. J. Bránský	Ing. J. Bránský	Petra Švancarová	Ing. J. Bránský	Abra
Kraj Karlovarský	MĚ Mariánské Lázně		FORMÁT 3 A4	KOPIE
INVESTOR Město Mariánské Lázně, Ruská 155/3, 353 01 Mariánské Lázně			DATUM 03–2016	
STAVBA	**SNÍŽENÍ ENERGETICKÉ NÁROČNOSTI BUDOVY** **zázemí sportovní haly v Mariánských Lázních**		STUPEŇ PPS	
			ZAK.ČÍS. 36.7039.7.1.	
			MĚŘ. 1:100	
OBSAH	**POHLED JIHOZÁPADNÍ** NOVÝ STAV		ČÍS. VÝKR. 7	ČÁST D.1.1.b.