




NÁMĚSTÍ MÍRU
-
RUSKÁ

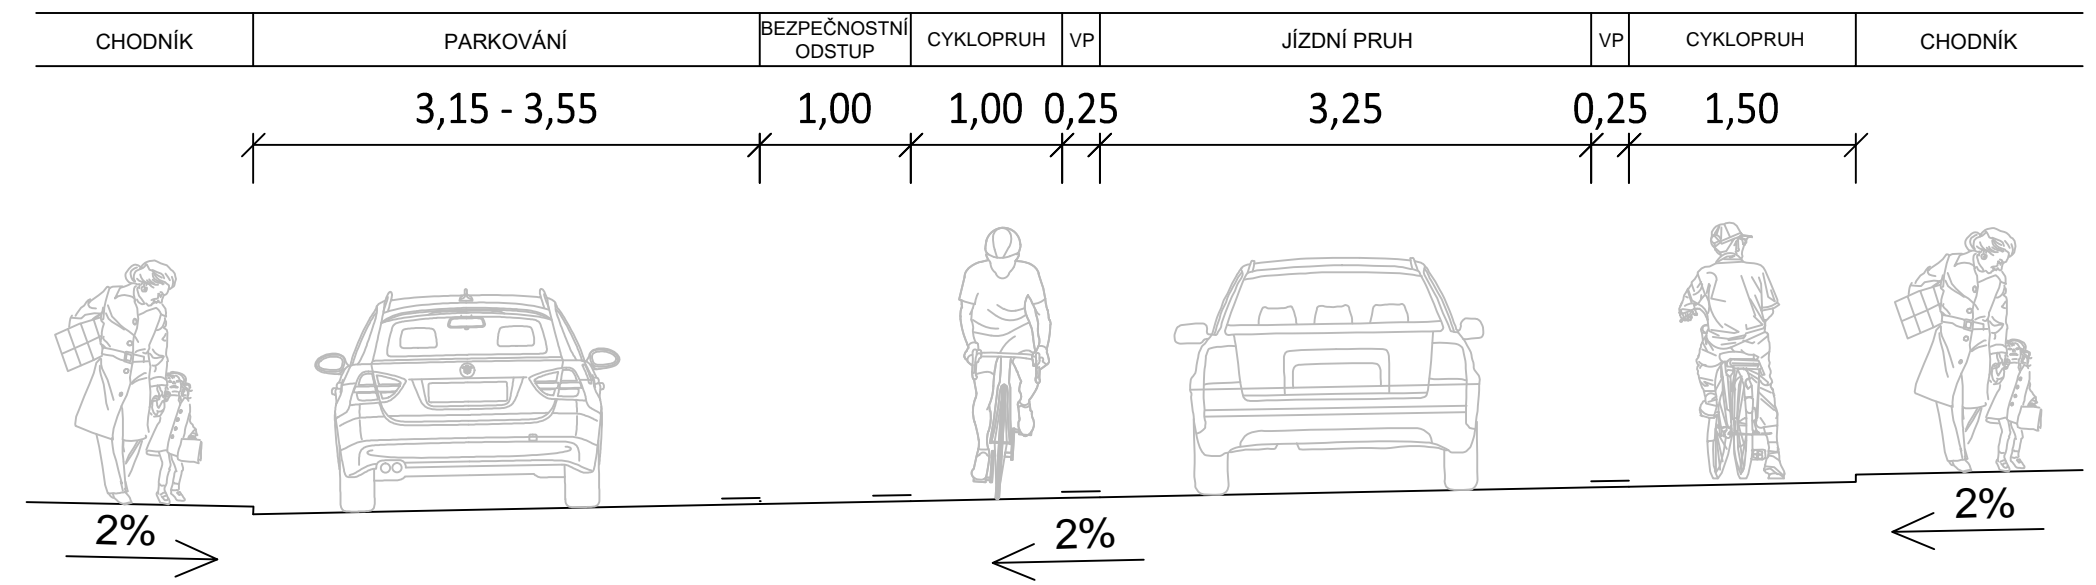


RUSKÁ
-
OKRUŽNÍ KŘÍŽOVATKA

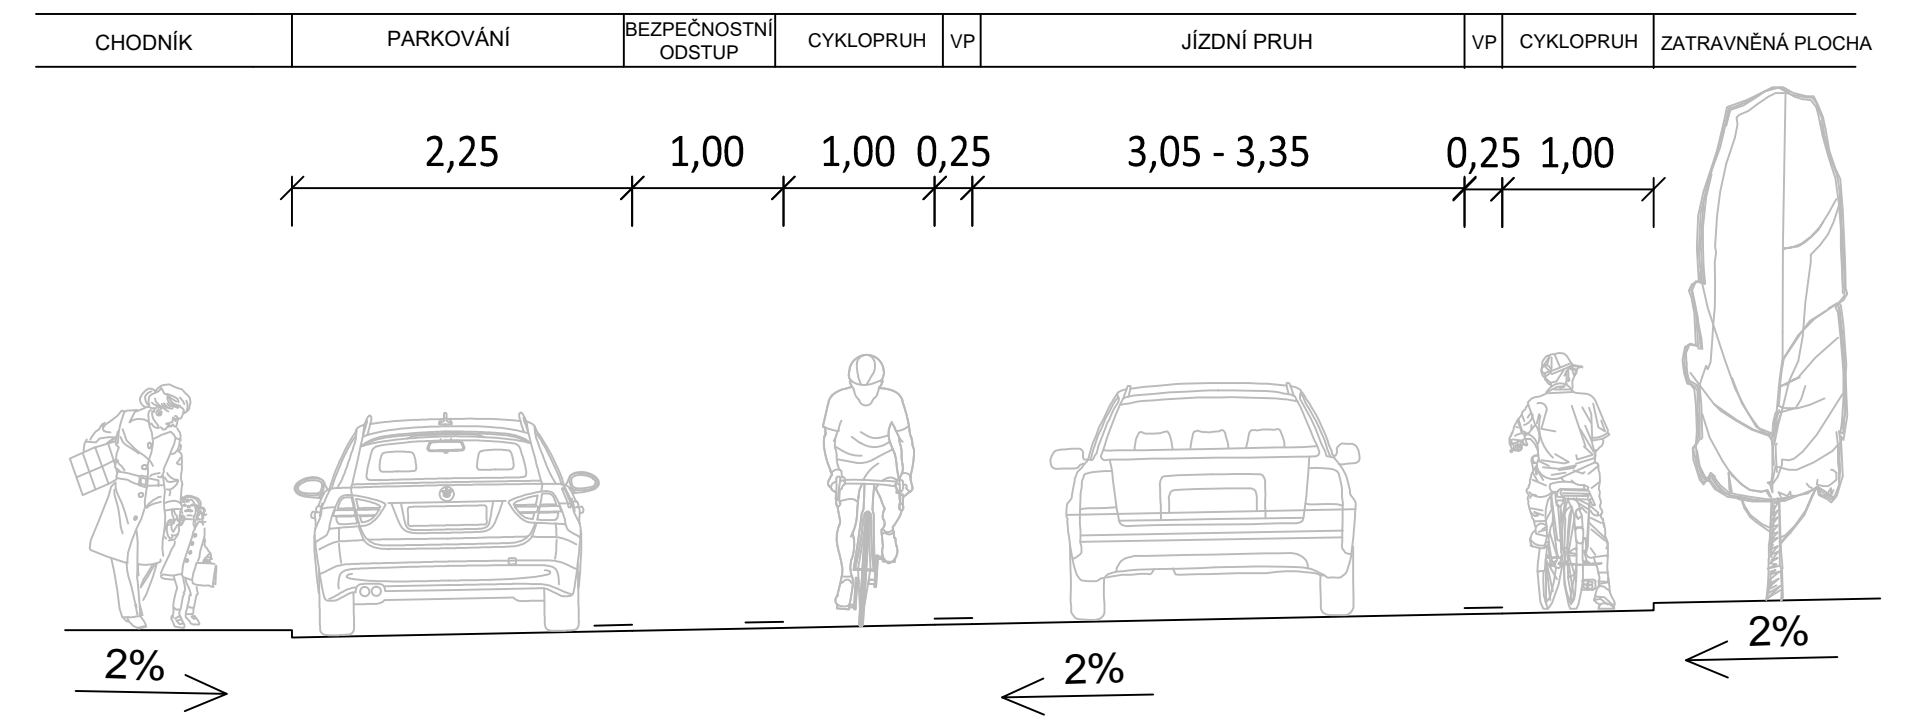

OKRUŽNÍ KŘÍŽOVATKA
-
HOTEL CRISTAL

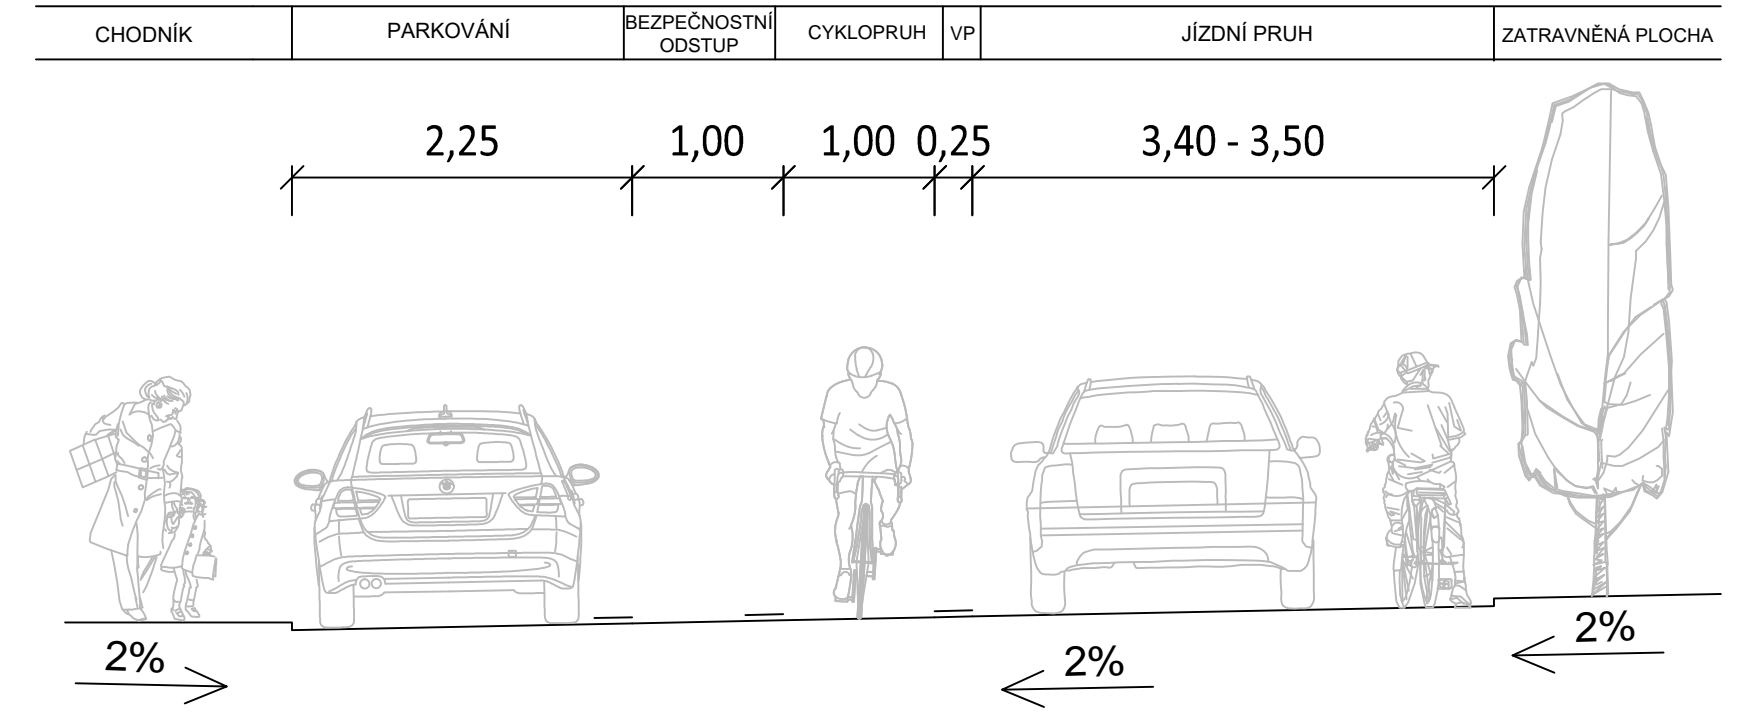

Náměstí Krále Jiřího 6, 350 02 Cheb, tel. 354 436 328, fax 354 535 179, email : info@dsva.cz, www.dsva.cz							
Zodpovědný projektant :		Technická kontrola :		Zhotovitel :			
Ing. Petr KRÁL		Ing. Jiří ŠEVČÍK		 DOPRAVNÍ STAVBY A VENKOVNÍ ARCHITEKTURA s.r.o.			
Projektant :		Havní projektant :					
Ing. Petr KRÁL		Ing. Petr KRÁL					
OÚ: Mariánské Lázně		Kraj : Karlovarský		Datum : 09/2016			
Stavebník : Město Mariánské Lázně, Ruská 155, Mar.Lázně, 353 01				Číslo zakázky : 84/2016			
Akce : Cyklomagistrála Mariánské Lázně - I.etapa, změna č.1 - cyklopruhy				Úroveň :		Souprava :	
				PDPS			
SO :							
Výkres Vzorové příčné řezy				Měřítko : 1 : 50			
				Část : B.2			