


Obnova stromové zeleně na hřbitově v Mariánských Lázních
B.5 SO 01. Kácení a ošetřování dřevin

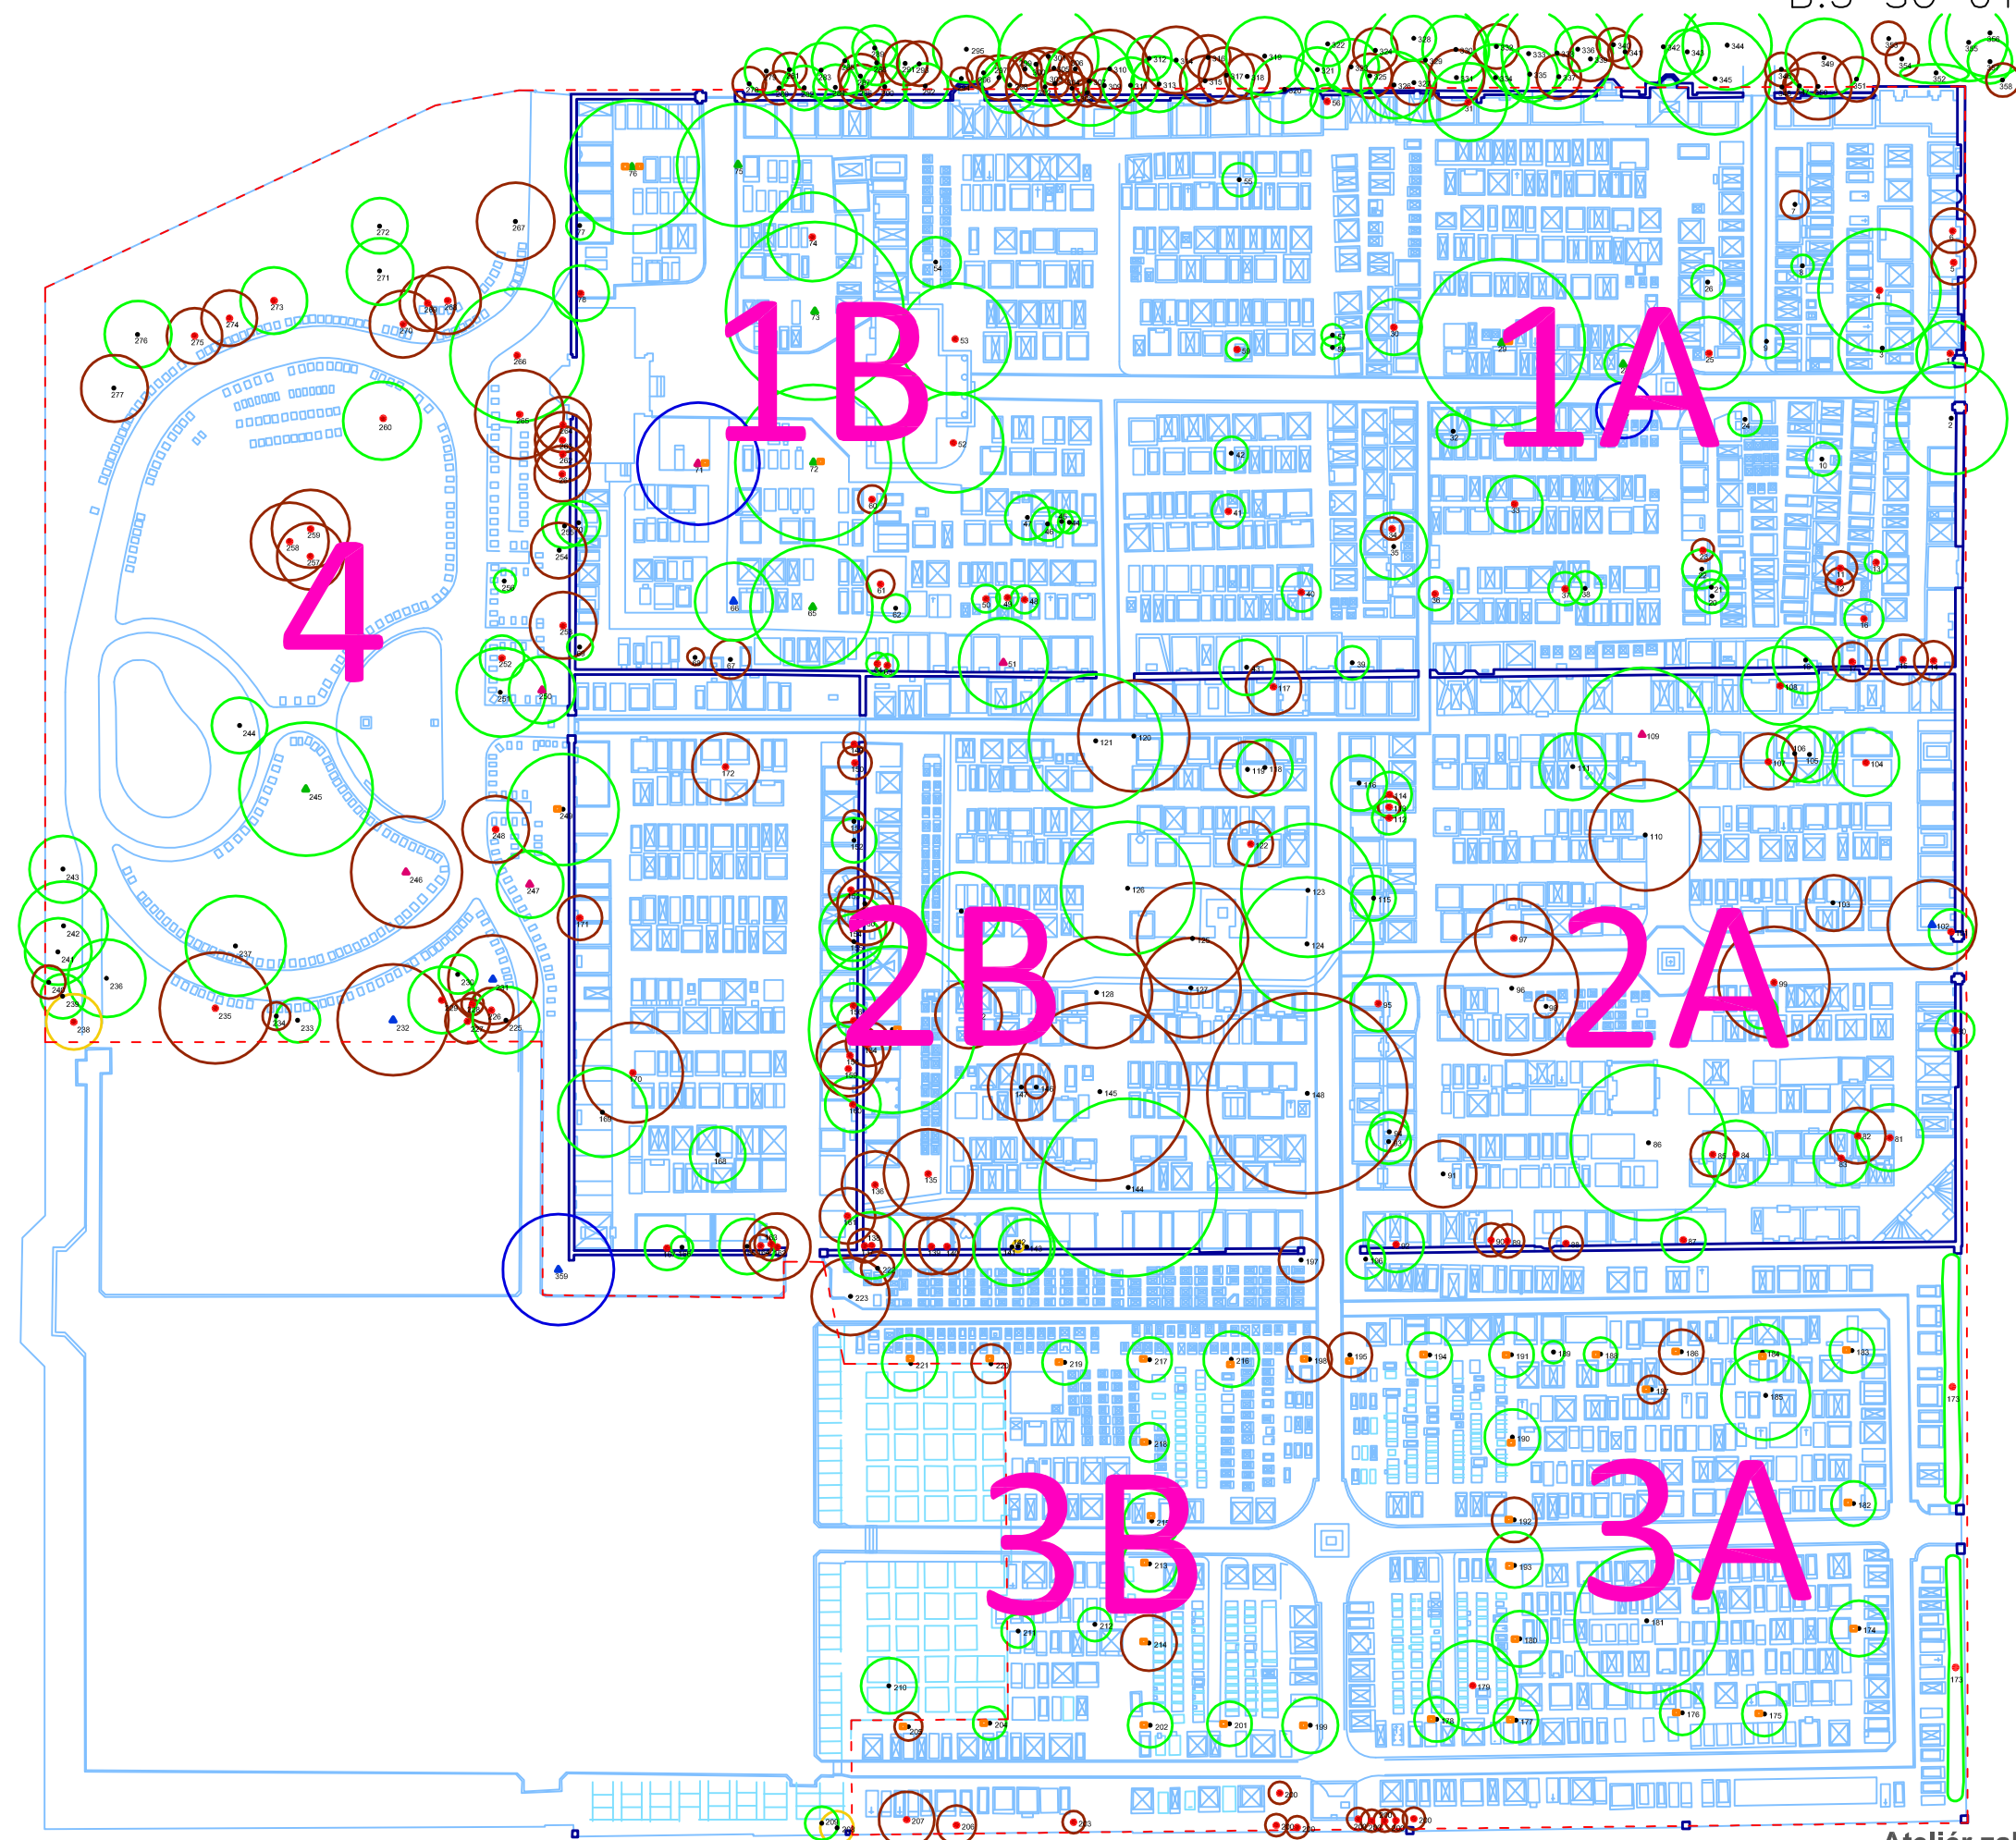

Legenda

- stávající strom, SH2
- stávající strom, SH3
- stávající strom, SH4
- stávající strom, SH5
- stávající strom kácený
- △ ošetřovaný strom v I. kategorii
- △ ošetřovaný strom v II. kategorii
- △ ošetřovaný strom v III. kategorii
- vazba v koruně
- hranice řešeného území