


Obnova stromové zeleně na hřbitově v Mariánských Lázních B.3 Přehledná situace

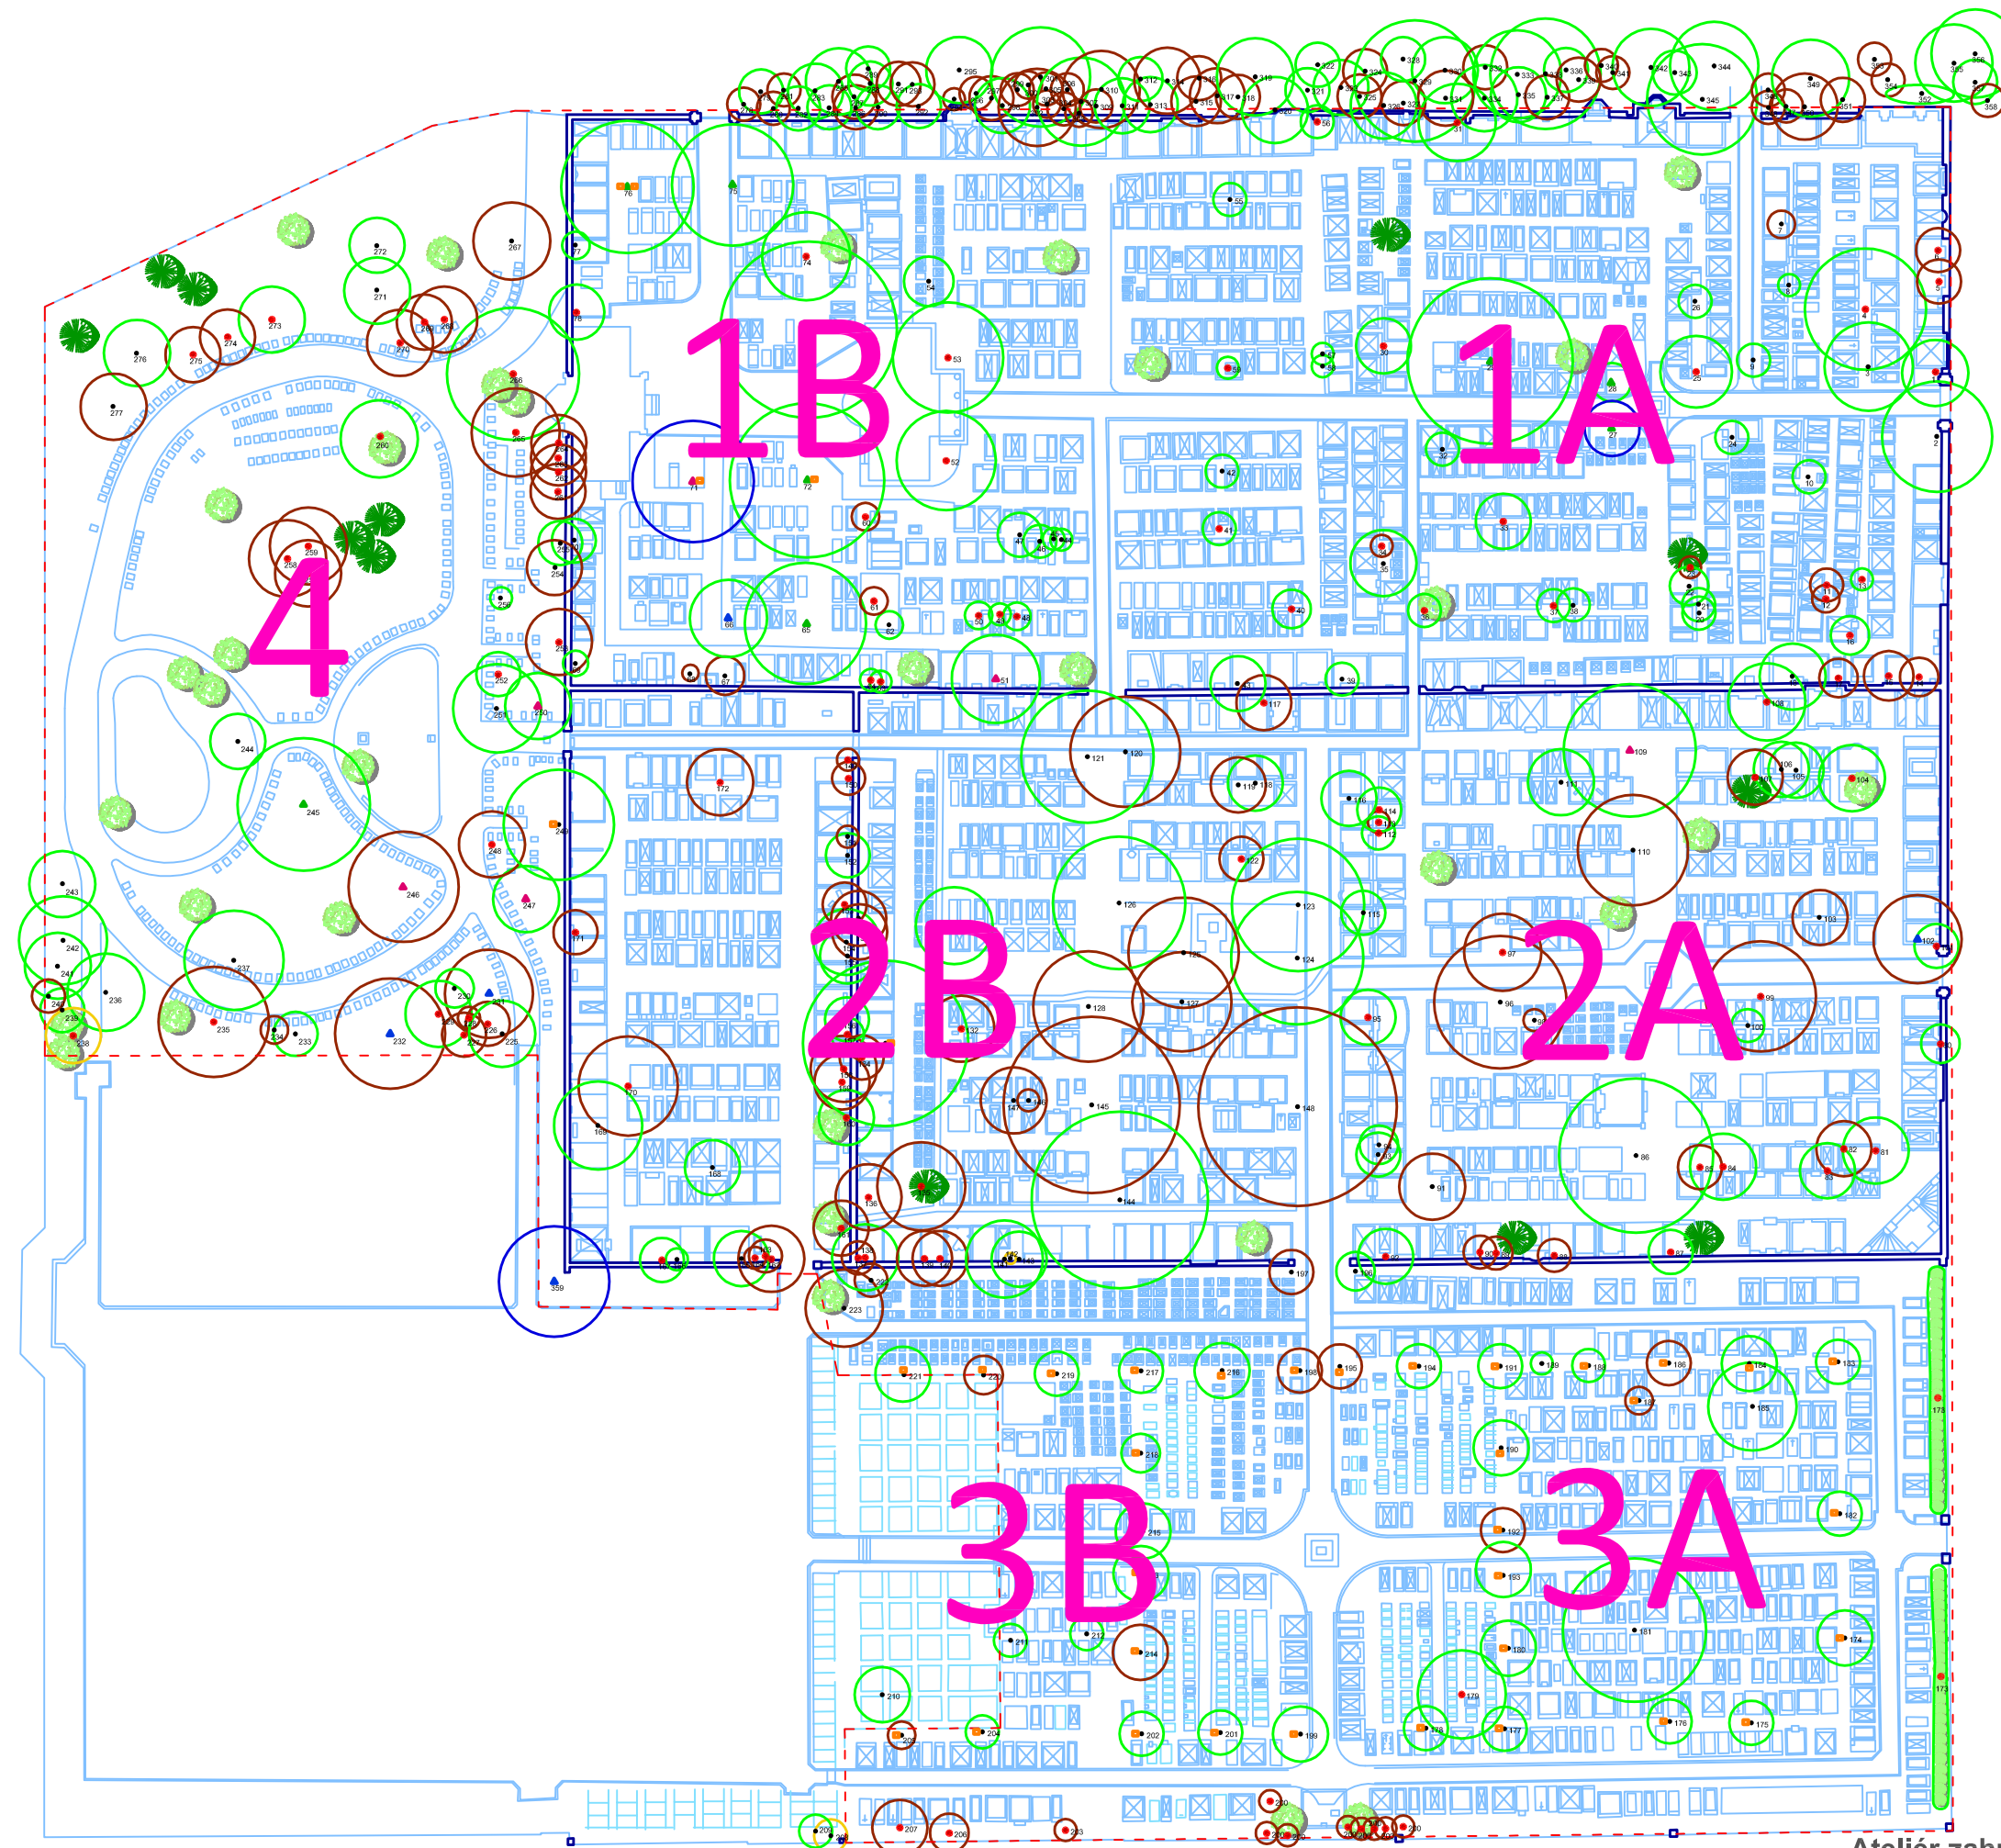

Legenda

- stávající strom, SH2
- stávající strom, SH3
- stávající strom, SH4
- stávající strom, SH5
- stávající strom kácený
- navrhovaný strom listnatý
- navrhovaný strom jehličnatý
- hranice řešeného území