


# Obnova stromové zeleně na hřbitově v Mariánských Lázních B.6 SO 02. Výsadba nových stromů

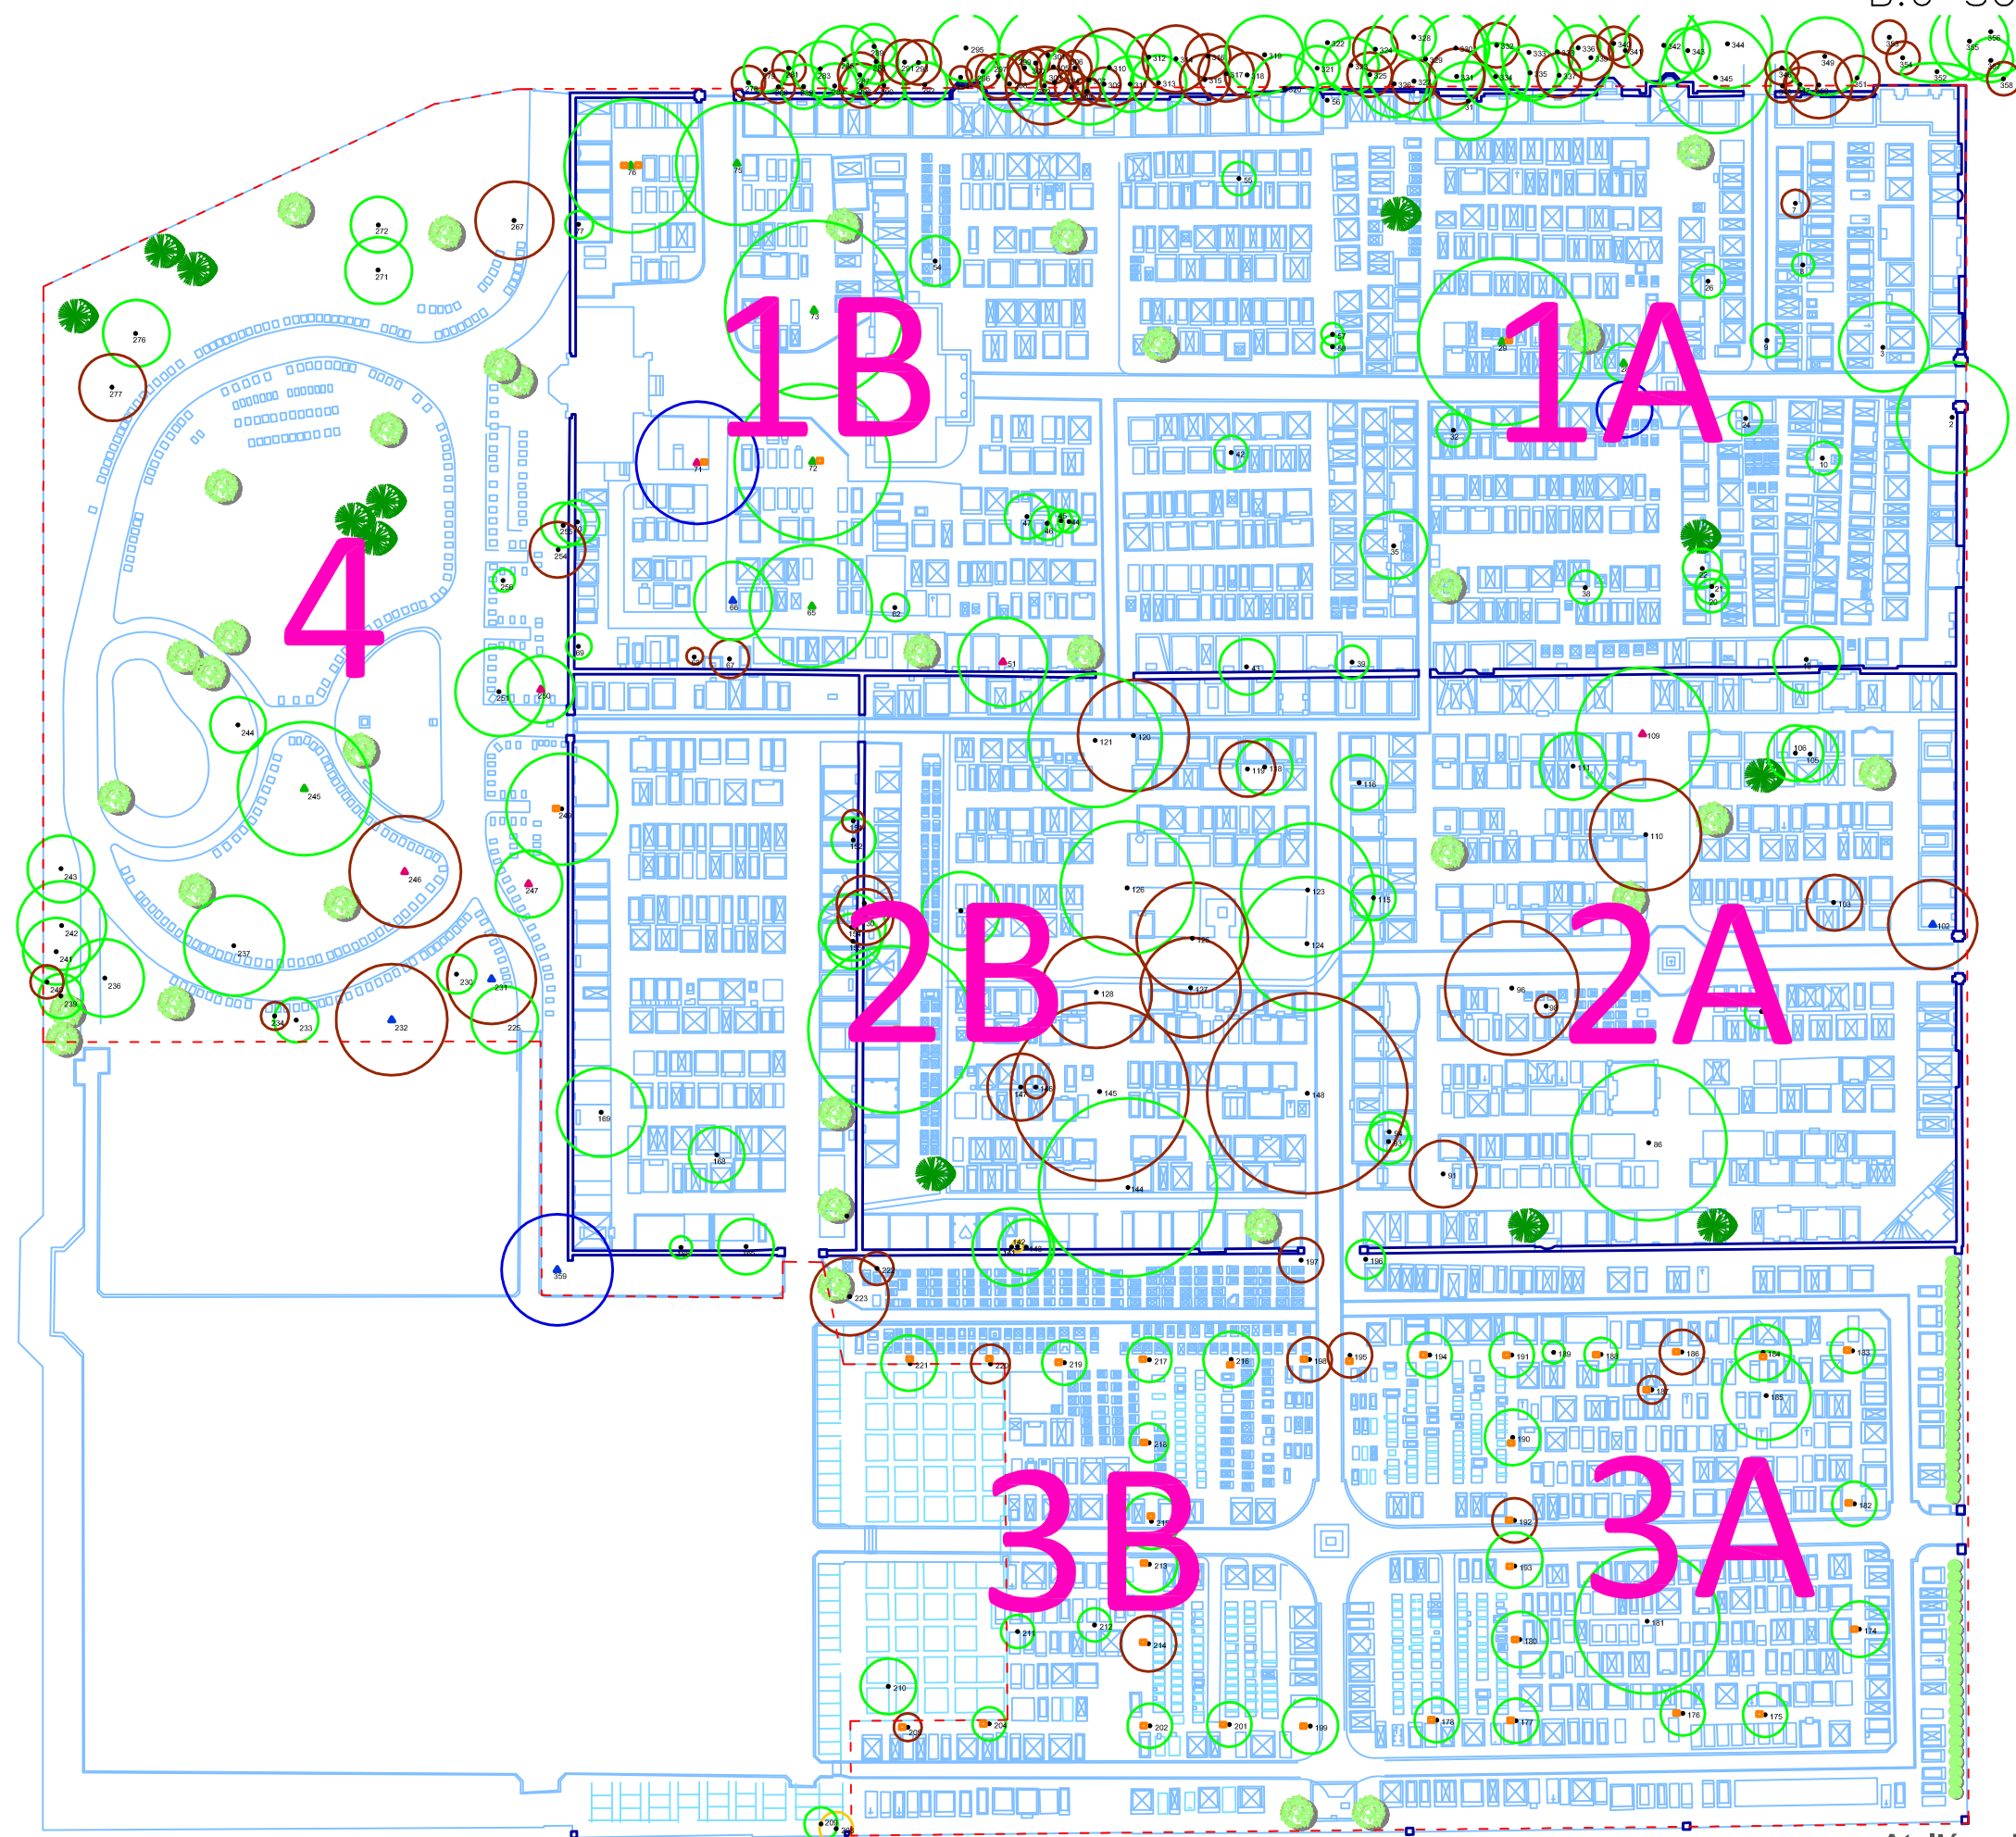

## Legenda

- stávající strom, SH2
- stávající strom, SH3
- stávající strom, SH4
- navrhovaný strom listnatý
- navrhovaný strom jehličnatý
- hranice řešeného území