




## LEGENDA :



dopravní značka - stav

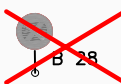


dopravní značka  
k odstranění



navržená dopravní značka



navržený sloupek  
se směrovkami pro pěší

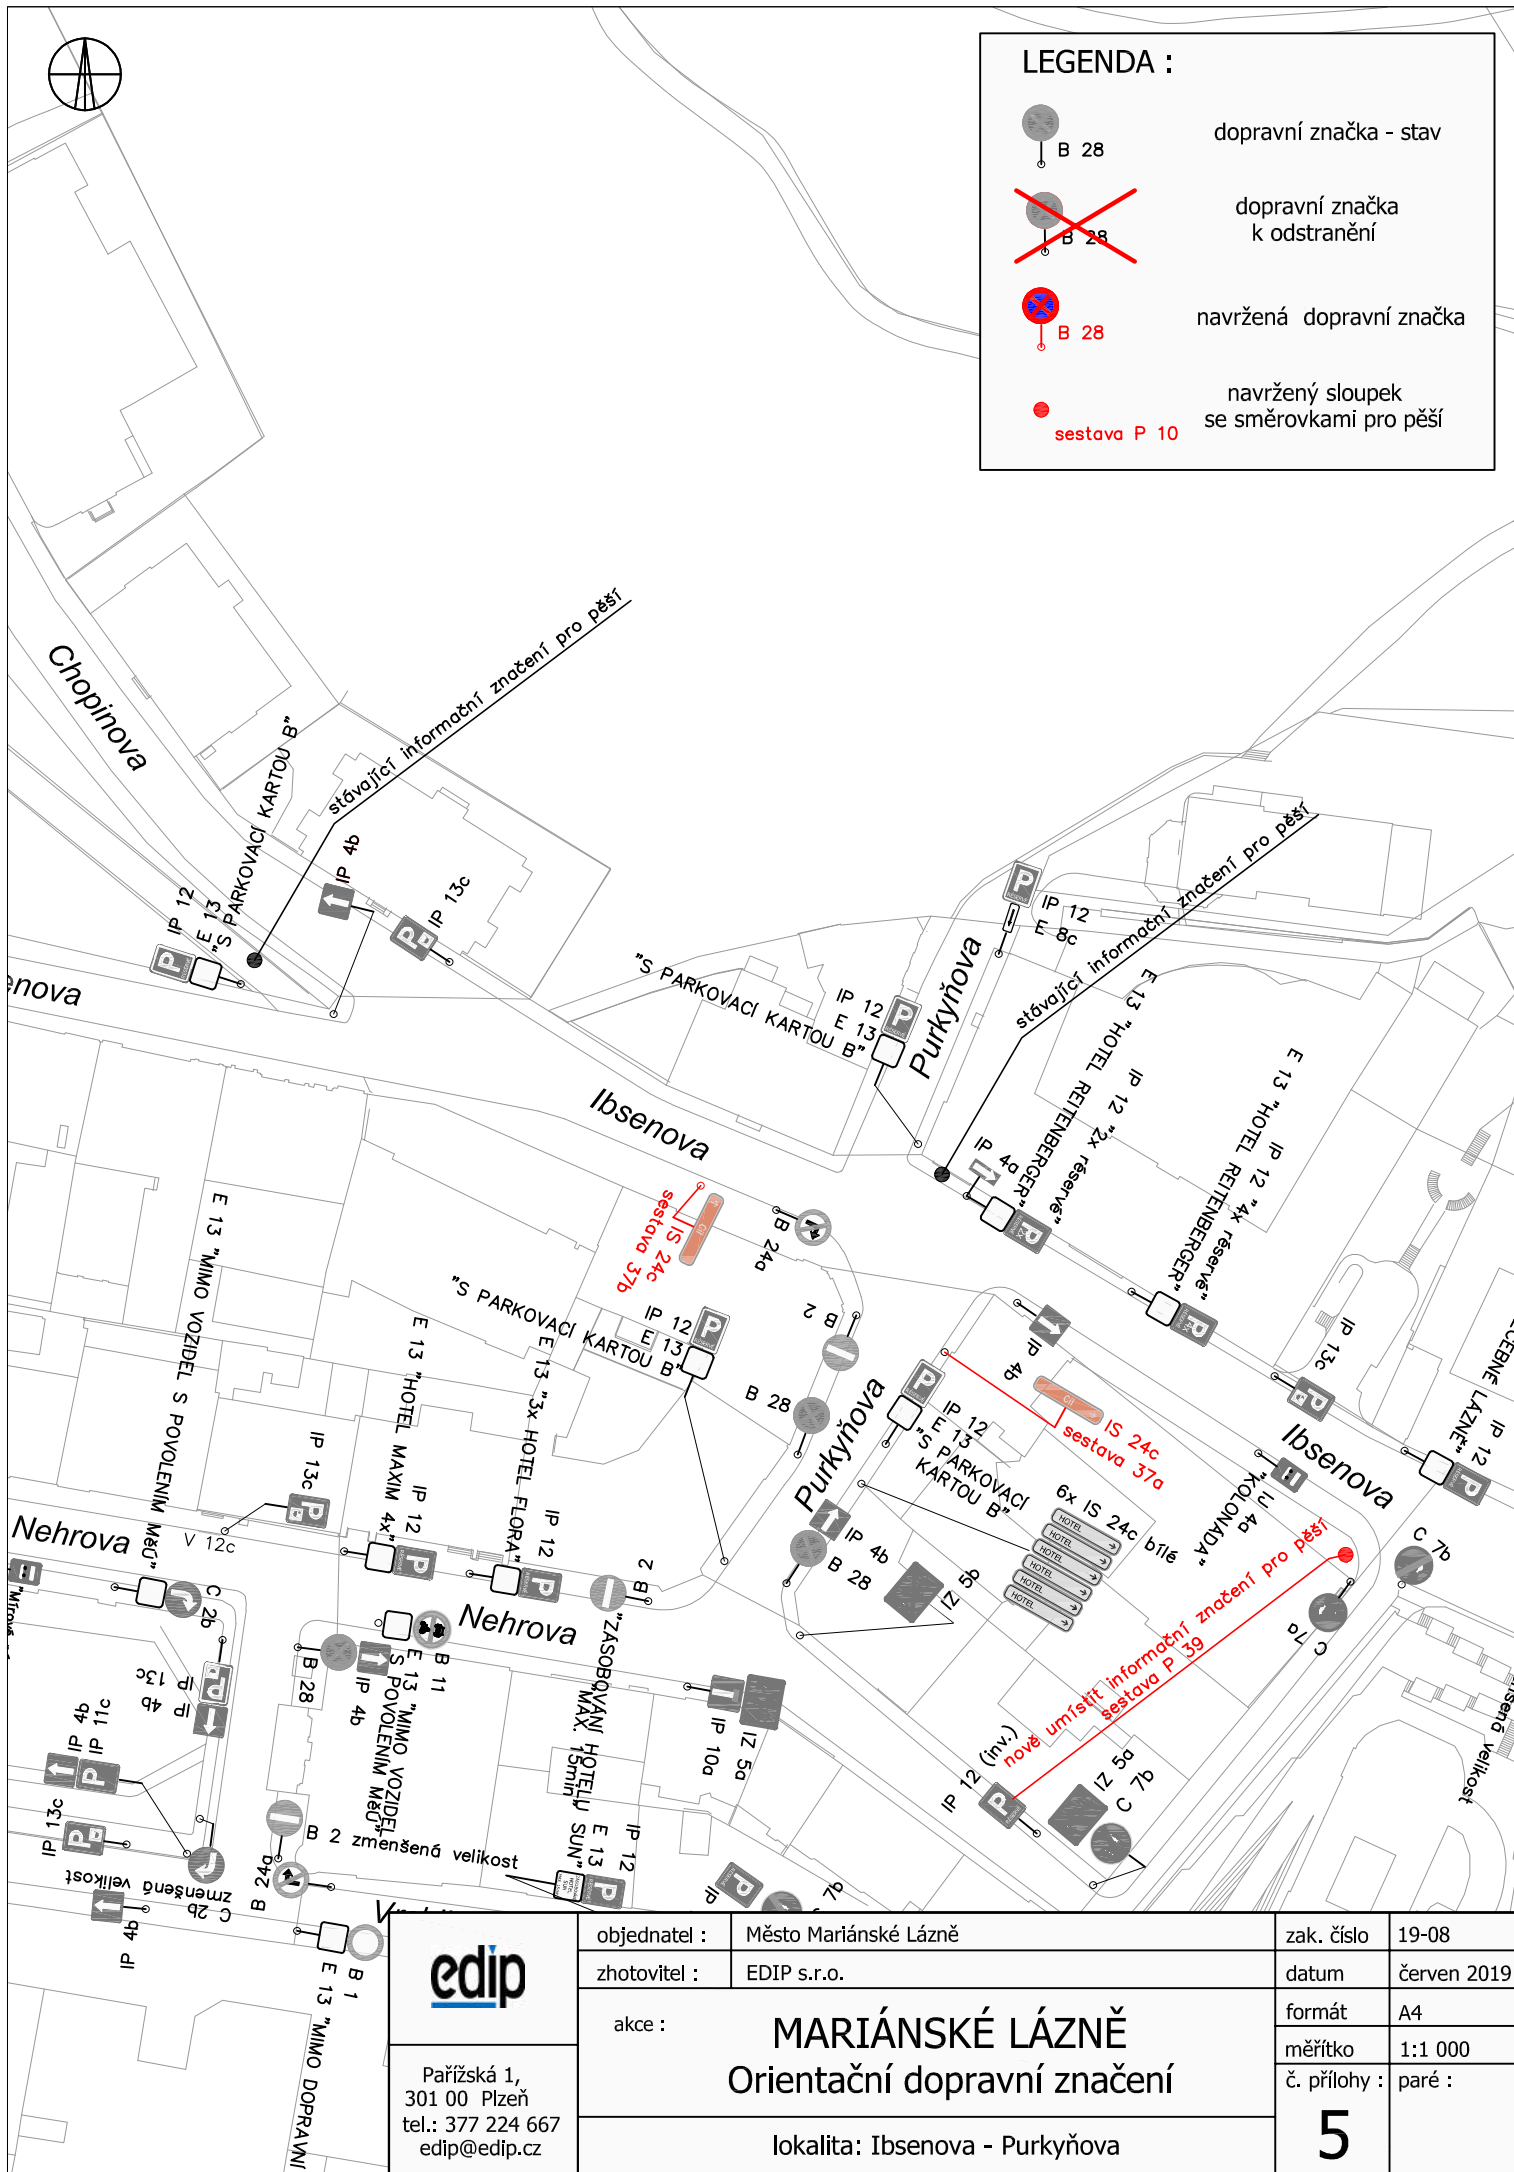

**edip**

Pařížská 1,  
301 00 Plzeň  
tel.: 377 224 667  
edip@edip.cz

objednatel : Město Mariánské Lázně

zhotovitel : EDIP s.r.o.

akce :

**MARIÁNSKÉ LÁZNĚ**  
**Orientační dopravní značení**

lokalita: Ibsenova - Purkyňova

zak. číslo 19-08

datum červen 2019

formát A4

měřítko 1:1 000

č. přílohy : paré :

**5**