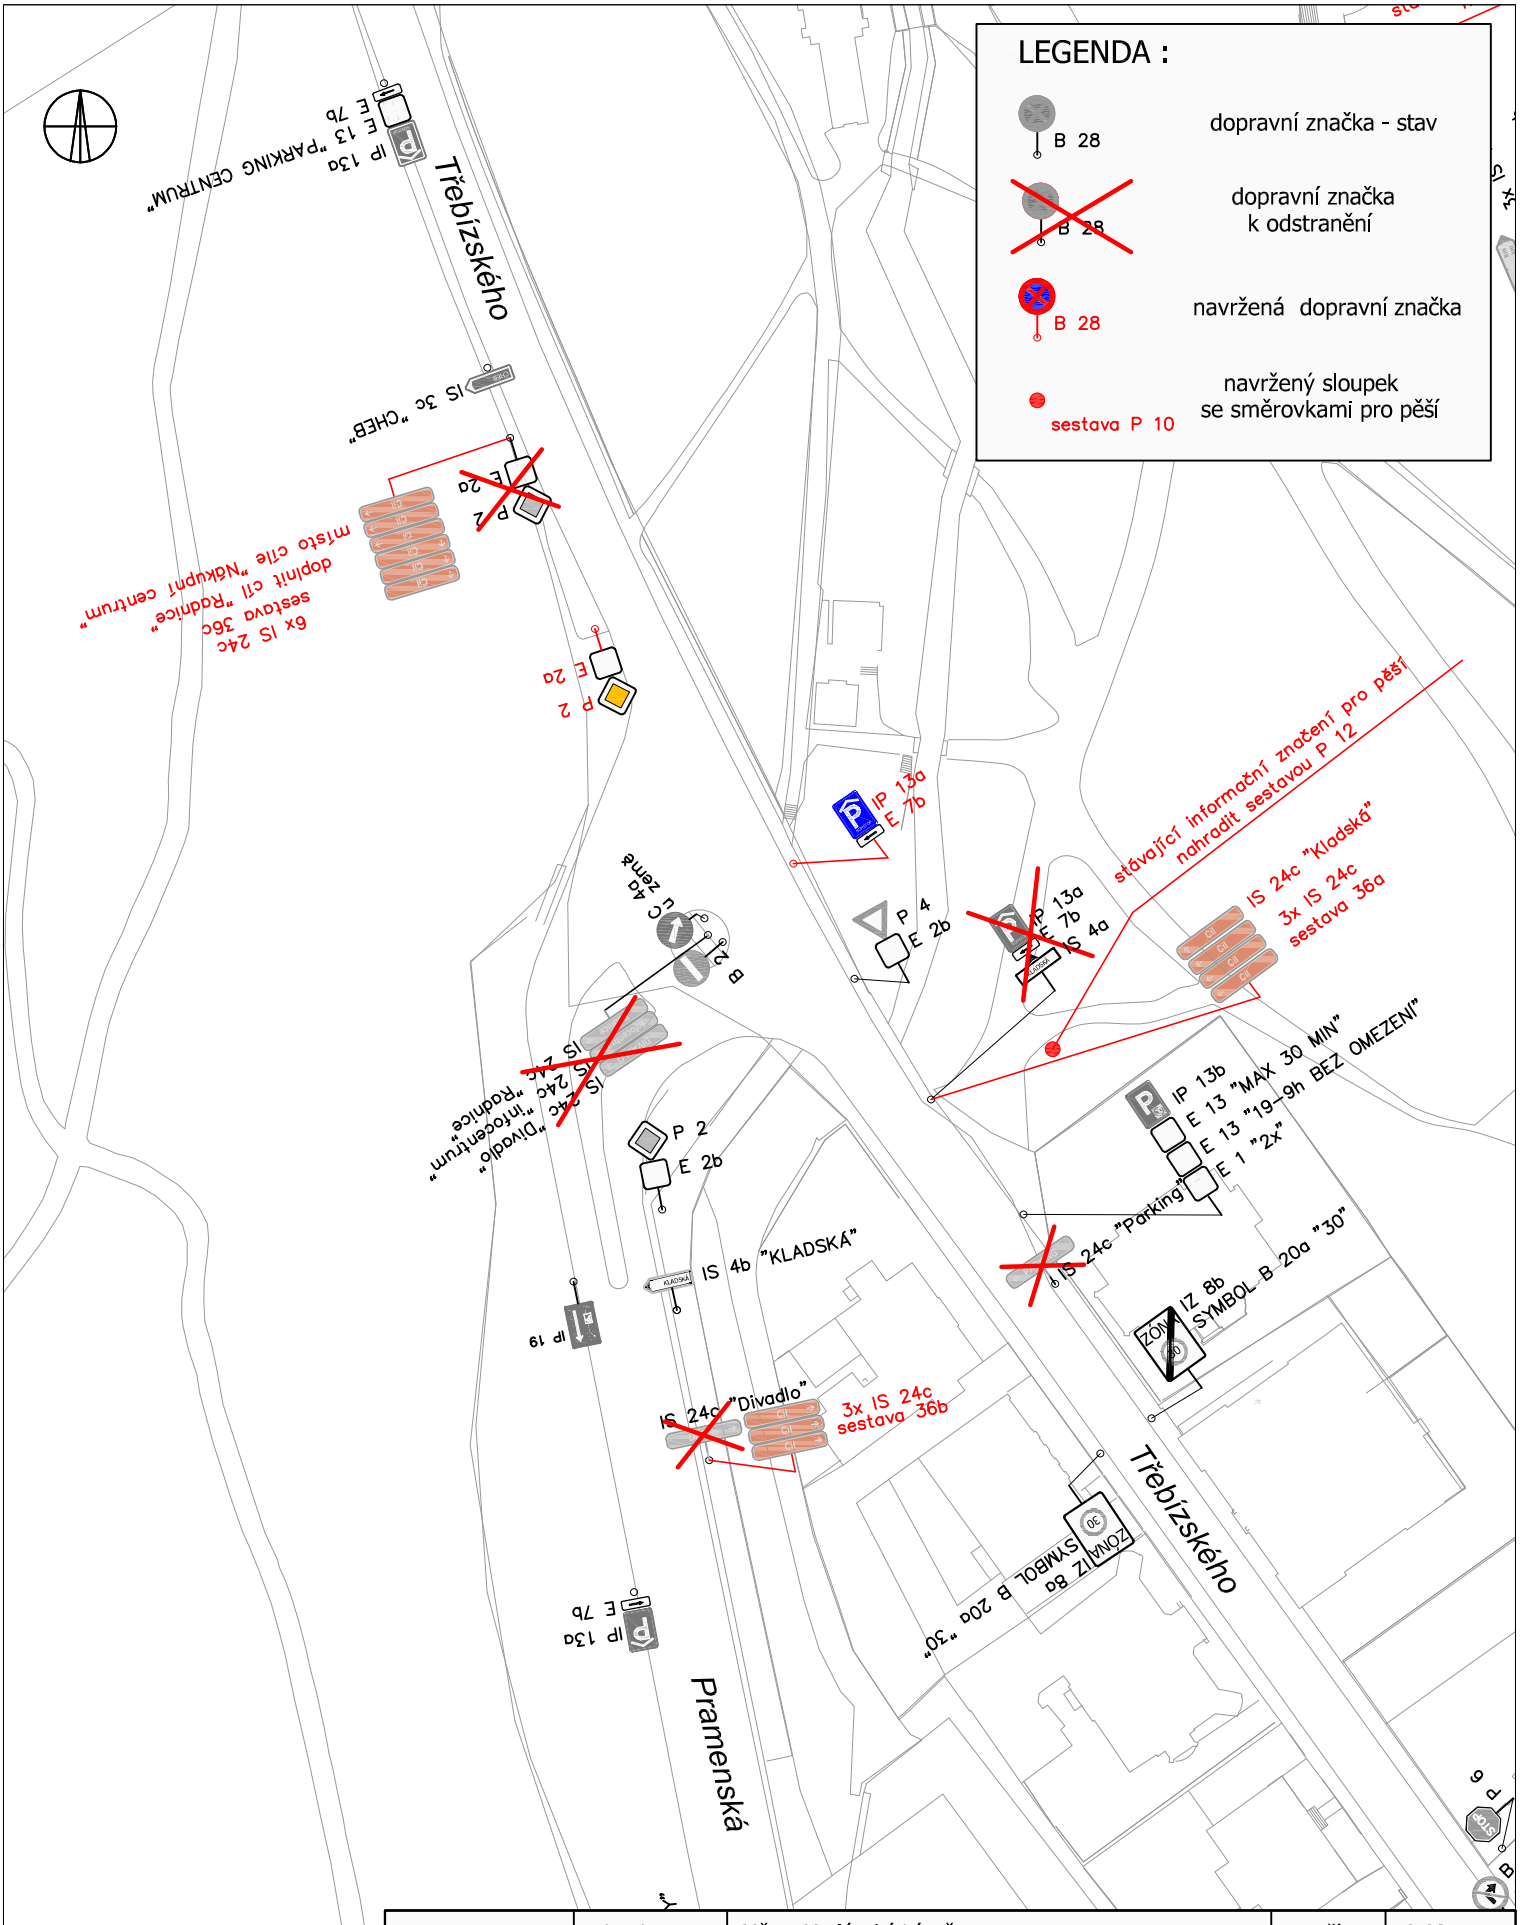

edip	objednatel :	Město Mariánské Lázně	zak. číslo : 19-08
	zhotovitel :	EDIP s.r.o.	datum : červen 2019
	akce :	MARIÁNSKÉ LÁZNĚ Orientační dopravní značení	formát : A4
			měřítko : 1:1 000
			č. přílohy : 2 / paré :
		lokalita : Třebízského - Pramenská	

Pařížská 1,
301 00 Plzeň
tel.: 377 224 667
edip@edip.cz