



ŘEZ 1-1

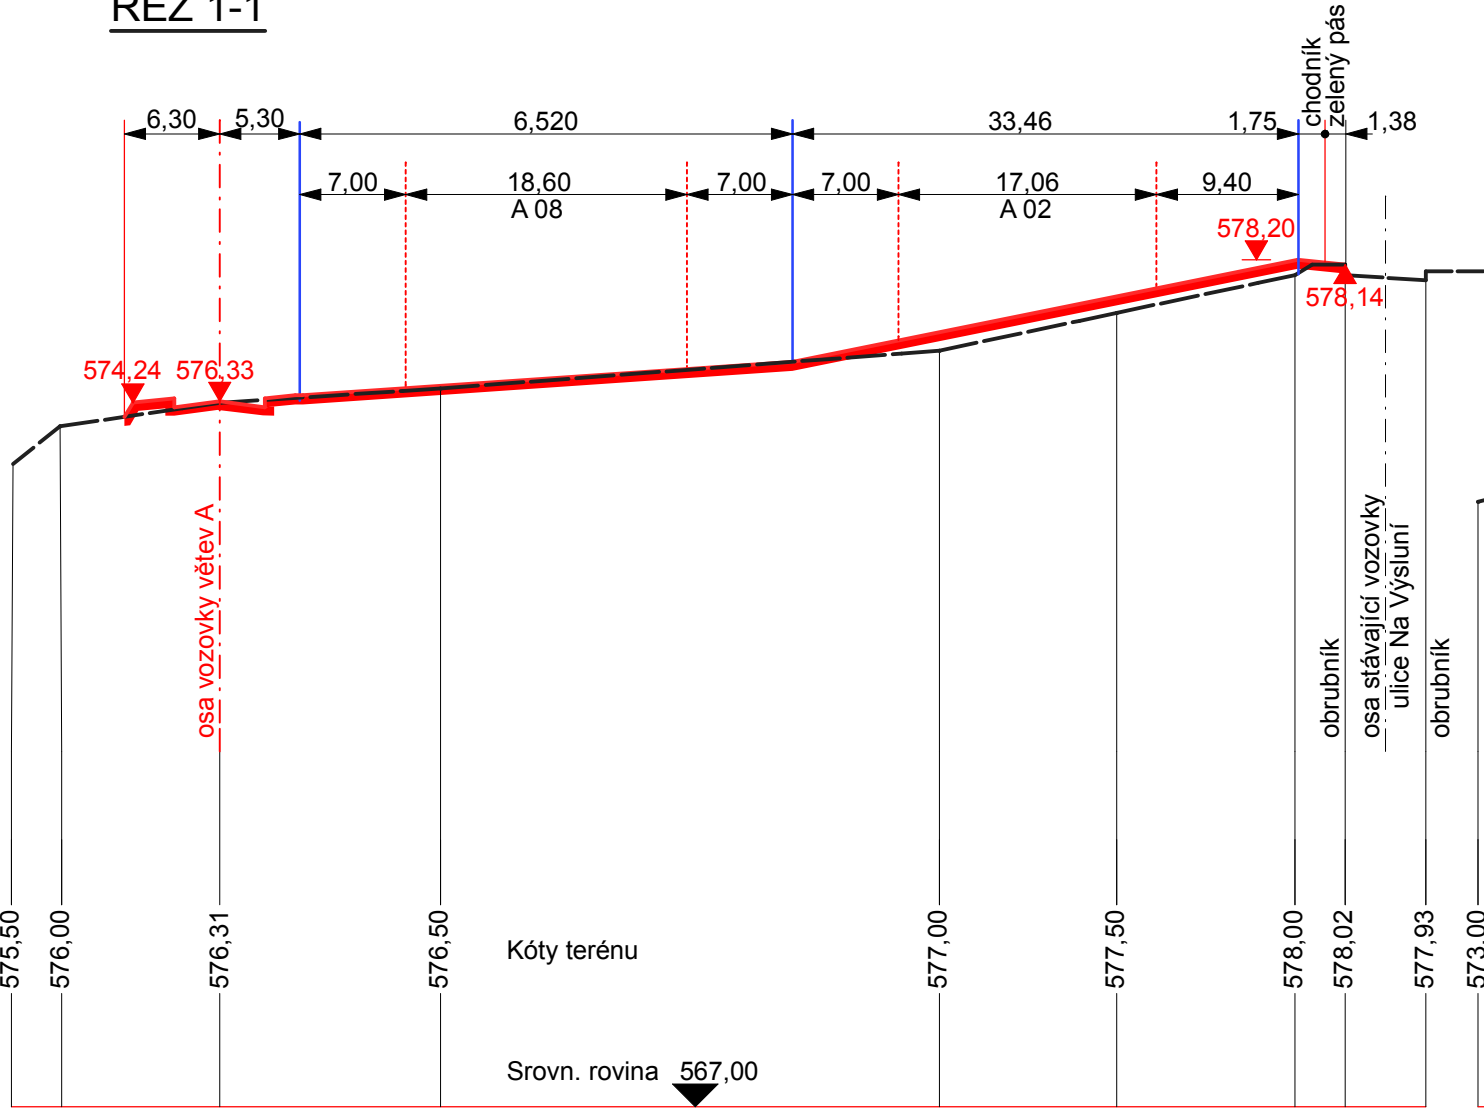

ŘEZ 2-2

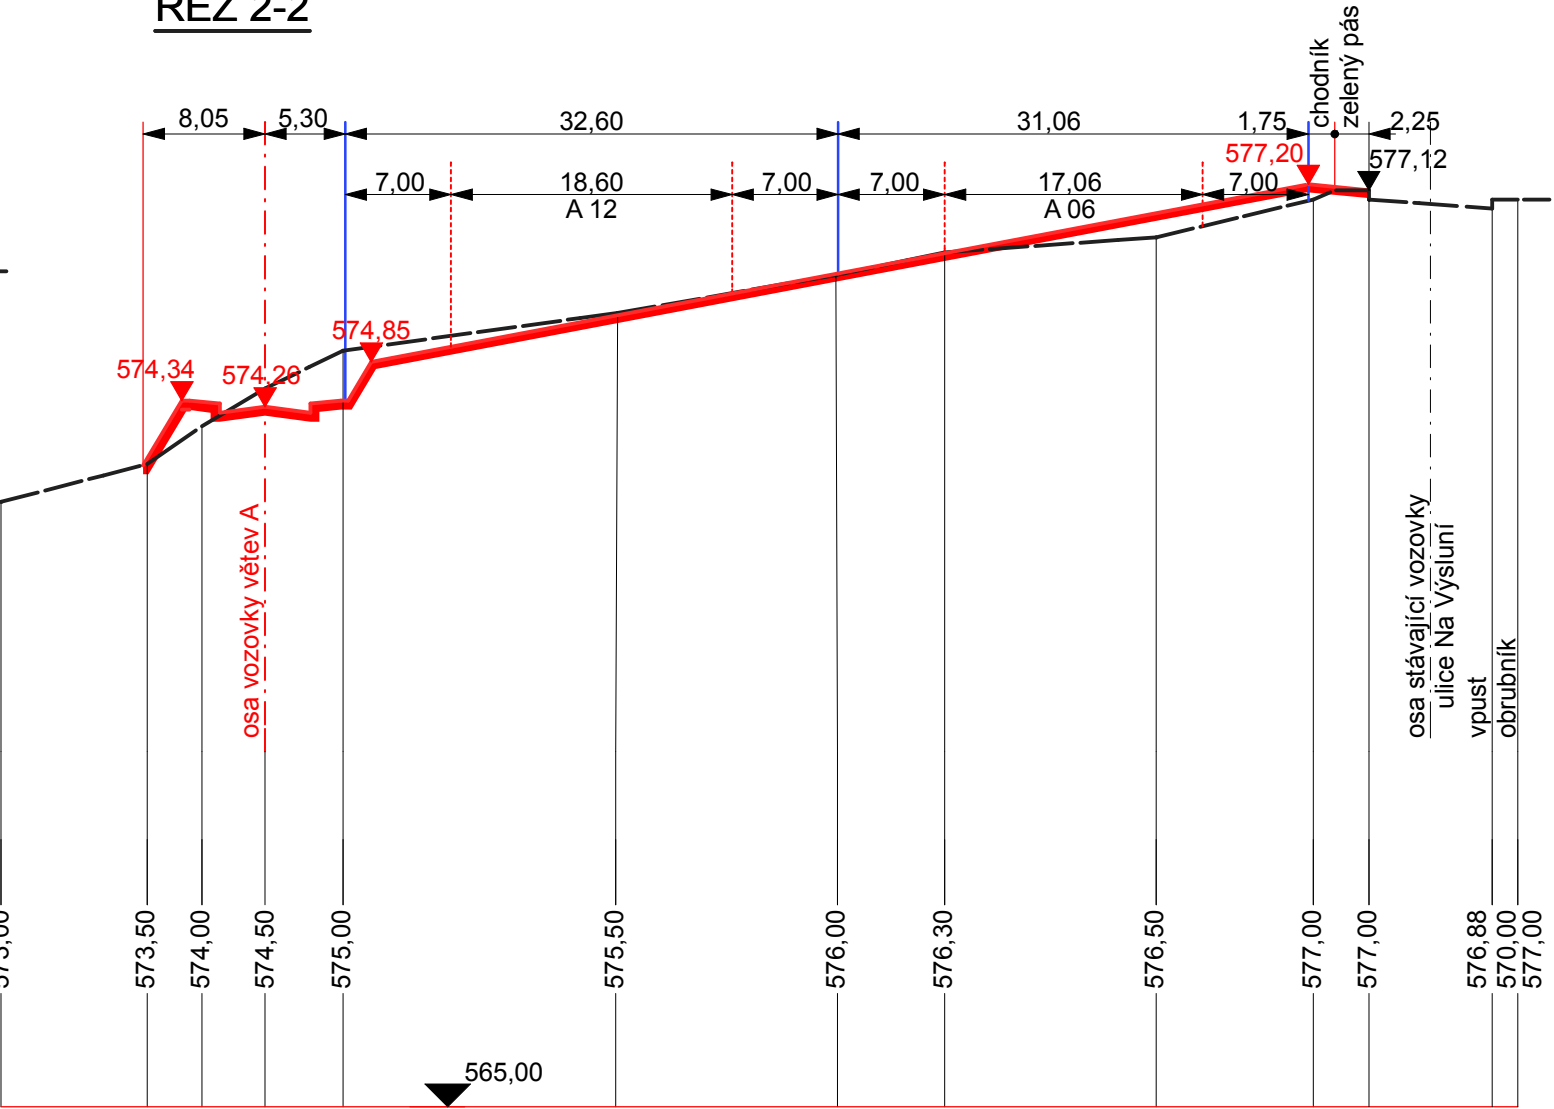

Zodp. projektant Josef Jelínek		Vypracoval Josef Jelínek		<div>PROKON</div> <div>projektová a inženýrská kancelář</div> <div>Plzeňská 131/15 Mariánské Lázně</div> <div>IČO : 10340866</div>
Obec Mariánské Lázně	Okres Cheb	Kraj Karlovarský		
Stavebník Město Mariánské Lázně, Ruská 155, 353 01 Mariánské Lázně				
Stavba ZÁSTAVBA LOKALITY U PILY MARIÁNSKÉ LÁZNĚ				
Objekt				Datum ZÁŘÍ 2015
Název výkresu ŘEZY 1-1, 2-2				<div>Měřítko 1:500/100</div> <div>Č. výkresu D- 04</div>