


Katastrální území	UŠOVICE		
Pozemek p.č.	1941	1014/11	1014/8
Druh pozemku	omá půda	ostatní plocha - manipulační plocha	
Uprava	kompletní nová konstrukce vozovky - asfaltobeton		ostatní plocha - ostatní komunikace
stávající vozovka		konstr. po inž. sítích dle podmínek TDS, kompl. nový kryt 371,0 m²	
živý kryt		konstr. po inž. sítích dle podmínek TDS, nový kryt 104,2 m²	
ostatní plocha - ostatní komunikace			

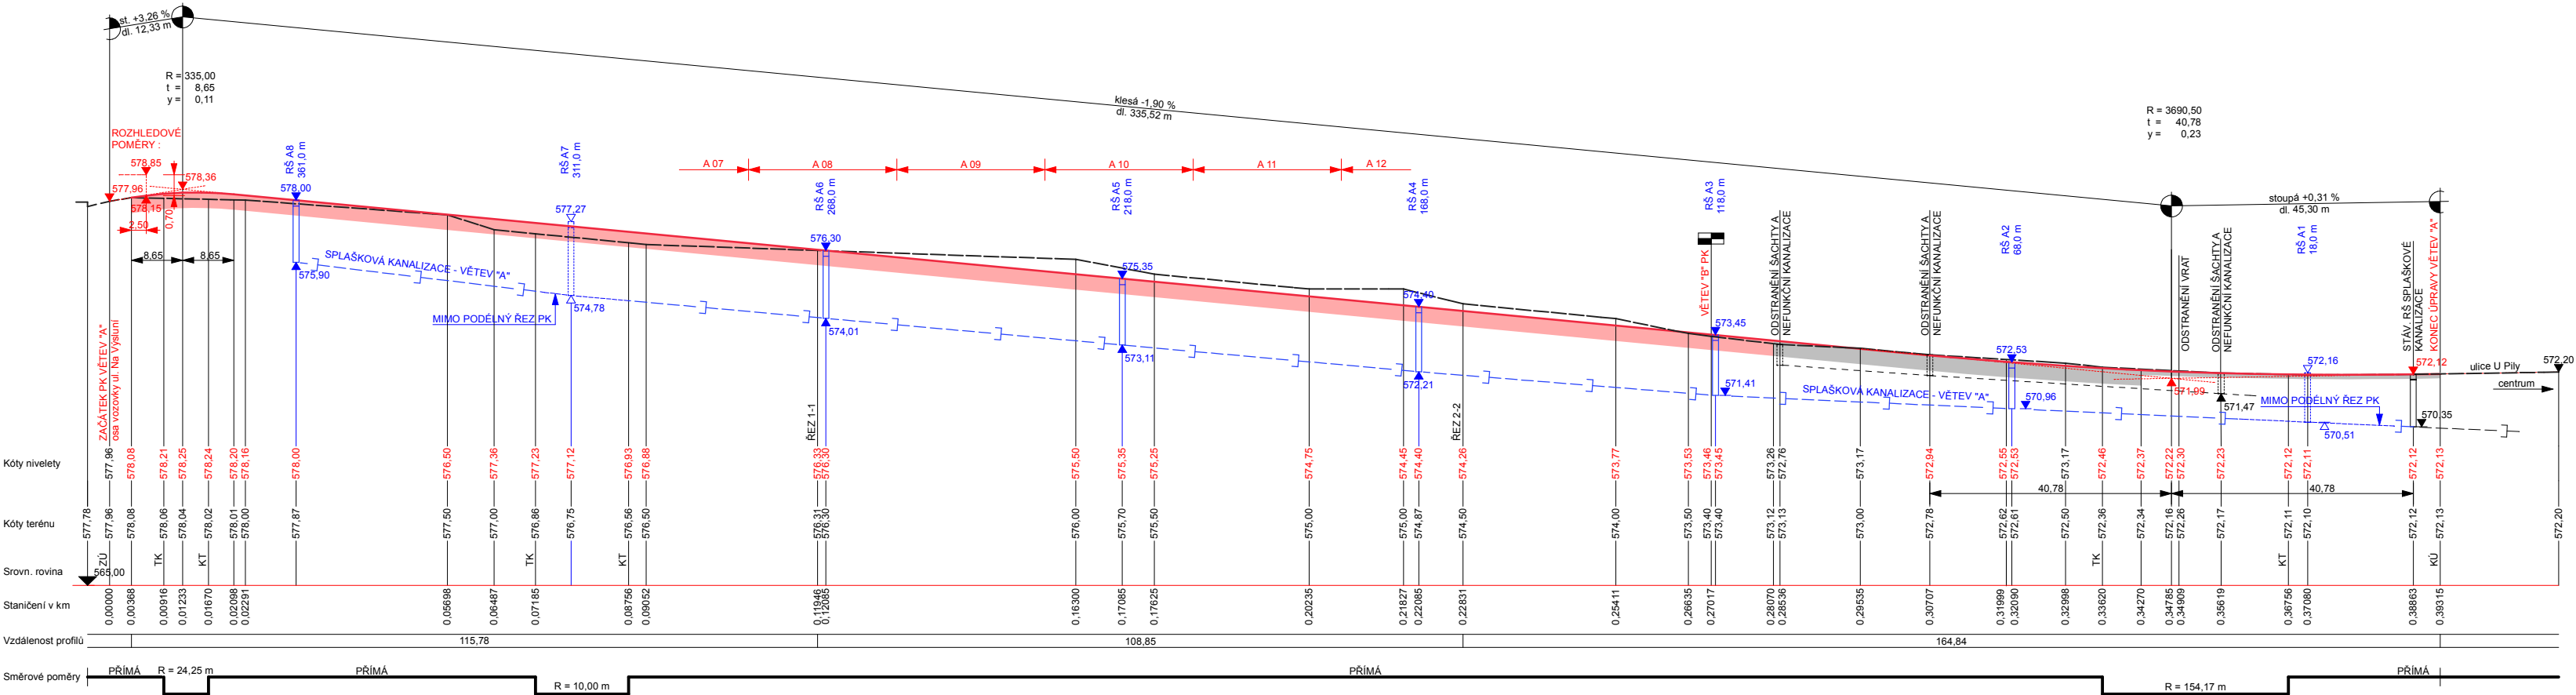

POZEMNÍ KOMUNIKACE + SPLAŠKOVÁ KANALIZACE - VĚTEV A

Zodp. projektant Josef Jelínek		Vypracoval Josef Jelínek		<div>PROKON</div> <div>projektová a inženýrská kancelář</div> <div>Plzeňská 131/15 Mariánské Lázně</div> <div>IČO : 10340866</div>
Obec Mariánské Lázně	Okres Cheb	Kraj Karlovarský		
Stavebník Město Mariánské Lázně, Ruská 155, 353 01 Mariánské Lázně				
Stavba ZÁSTAVBA LOKALITY U PILY MARIÁNSKÉ LÁZNĚ				
Objekt				Účel PD : DUR
				Část PD VÝKRESOVÁ DOKUMENTACE
Název výkresu PODÉLNÉ PROFILY				Datum LEDEN 2018
				Měřítko 1:1000/200
				Č. výkresu D- 02