


ZÁSTAVBA LOKALITY U PILY, MARIÁNSKÉ LÁZNĚ  
DENDROLOGICKÝ PRŮZKUM STÁVAJÍCÍHO POROSTU  
M 1:500

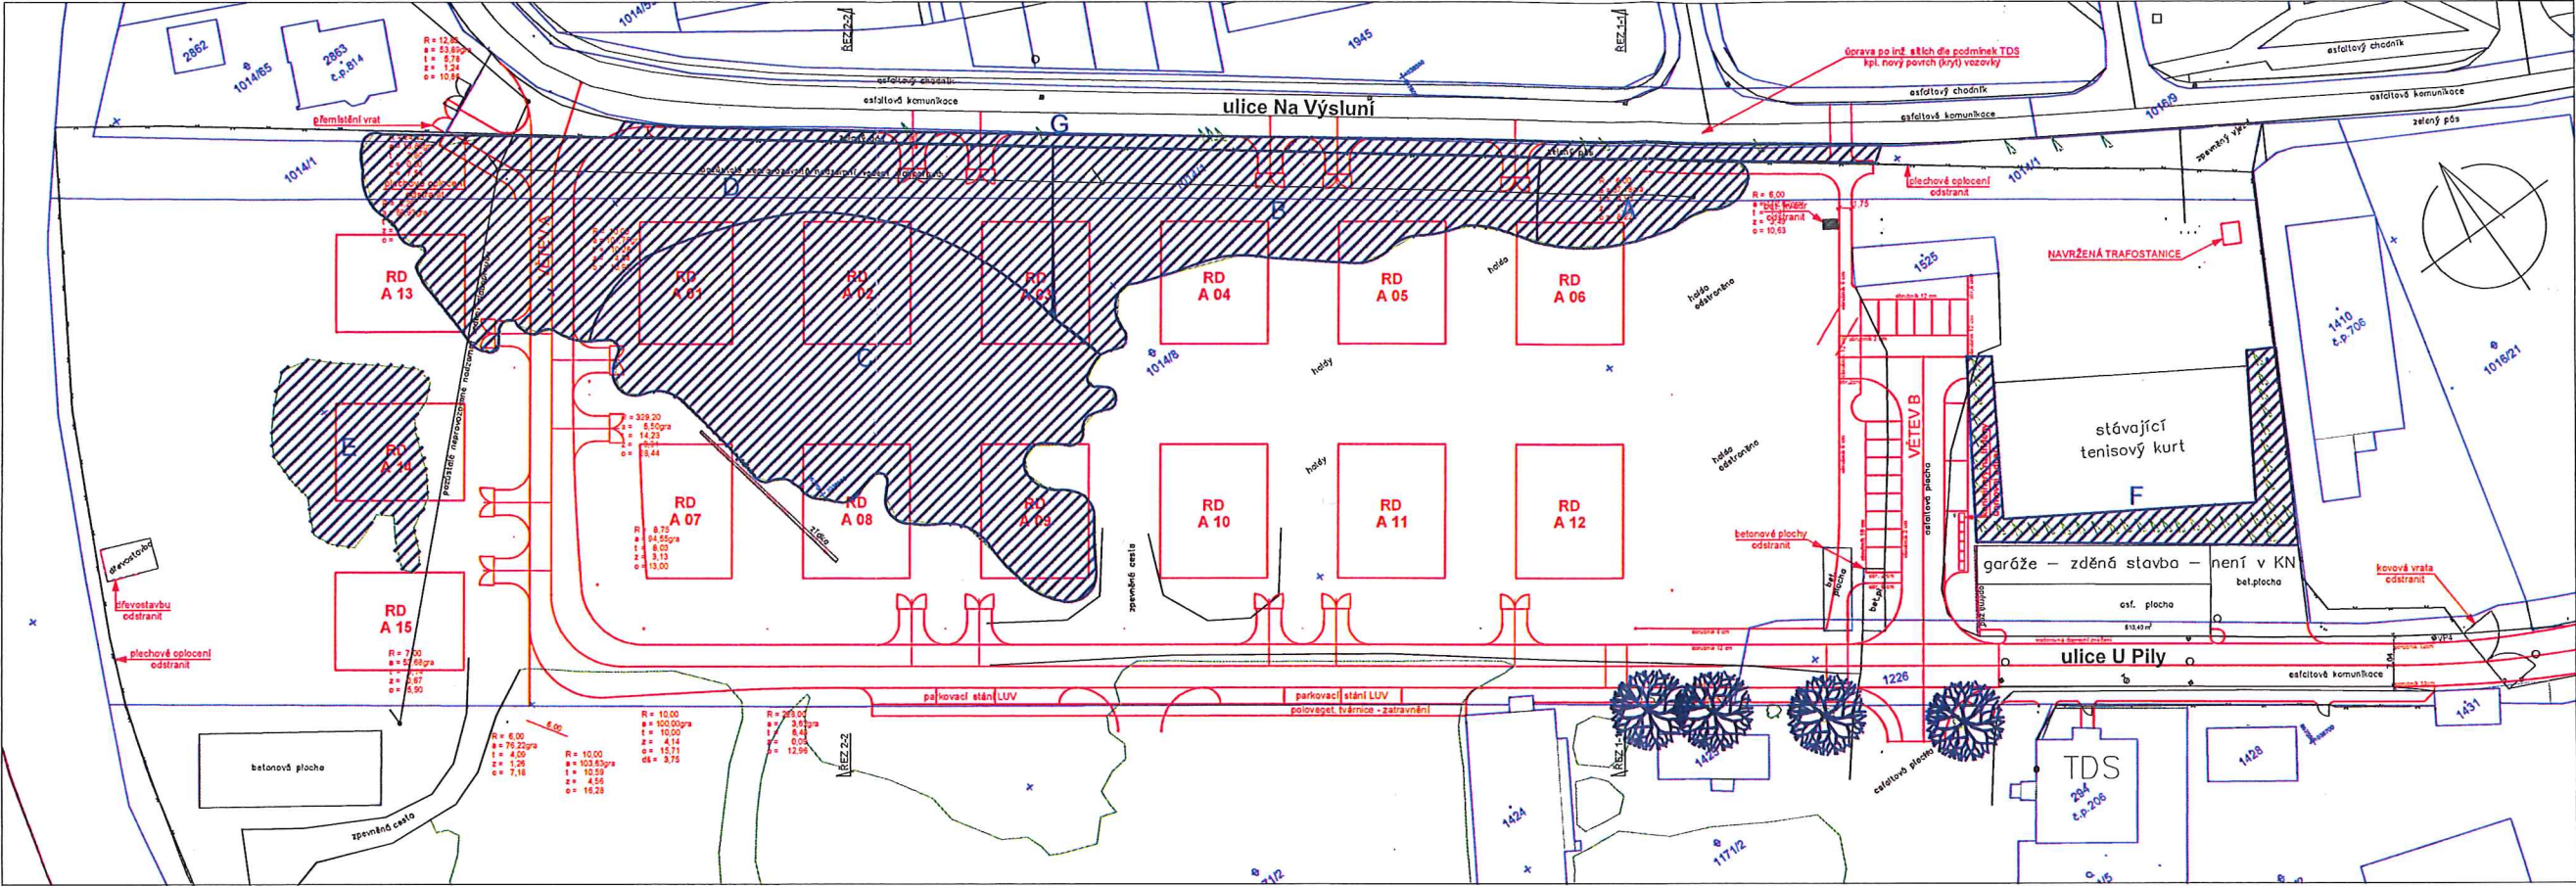

A, B, C, D, E, F, G OZNAČENÍ POROSTNÍ SKUPINY  
SOLITERNÍ STROM