




VJEZDOVÝ PRAH DO OBYTNÉ ZÓNY  
ul. U zastávky  
km 0,000  
M 1: 75

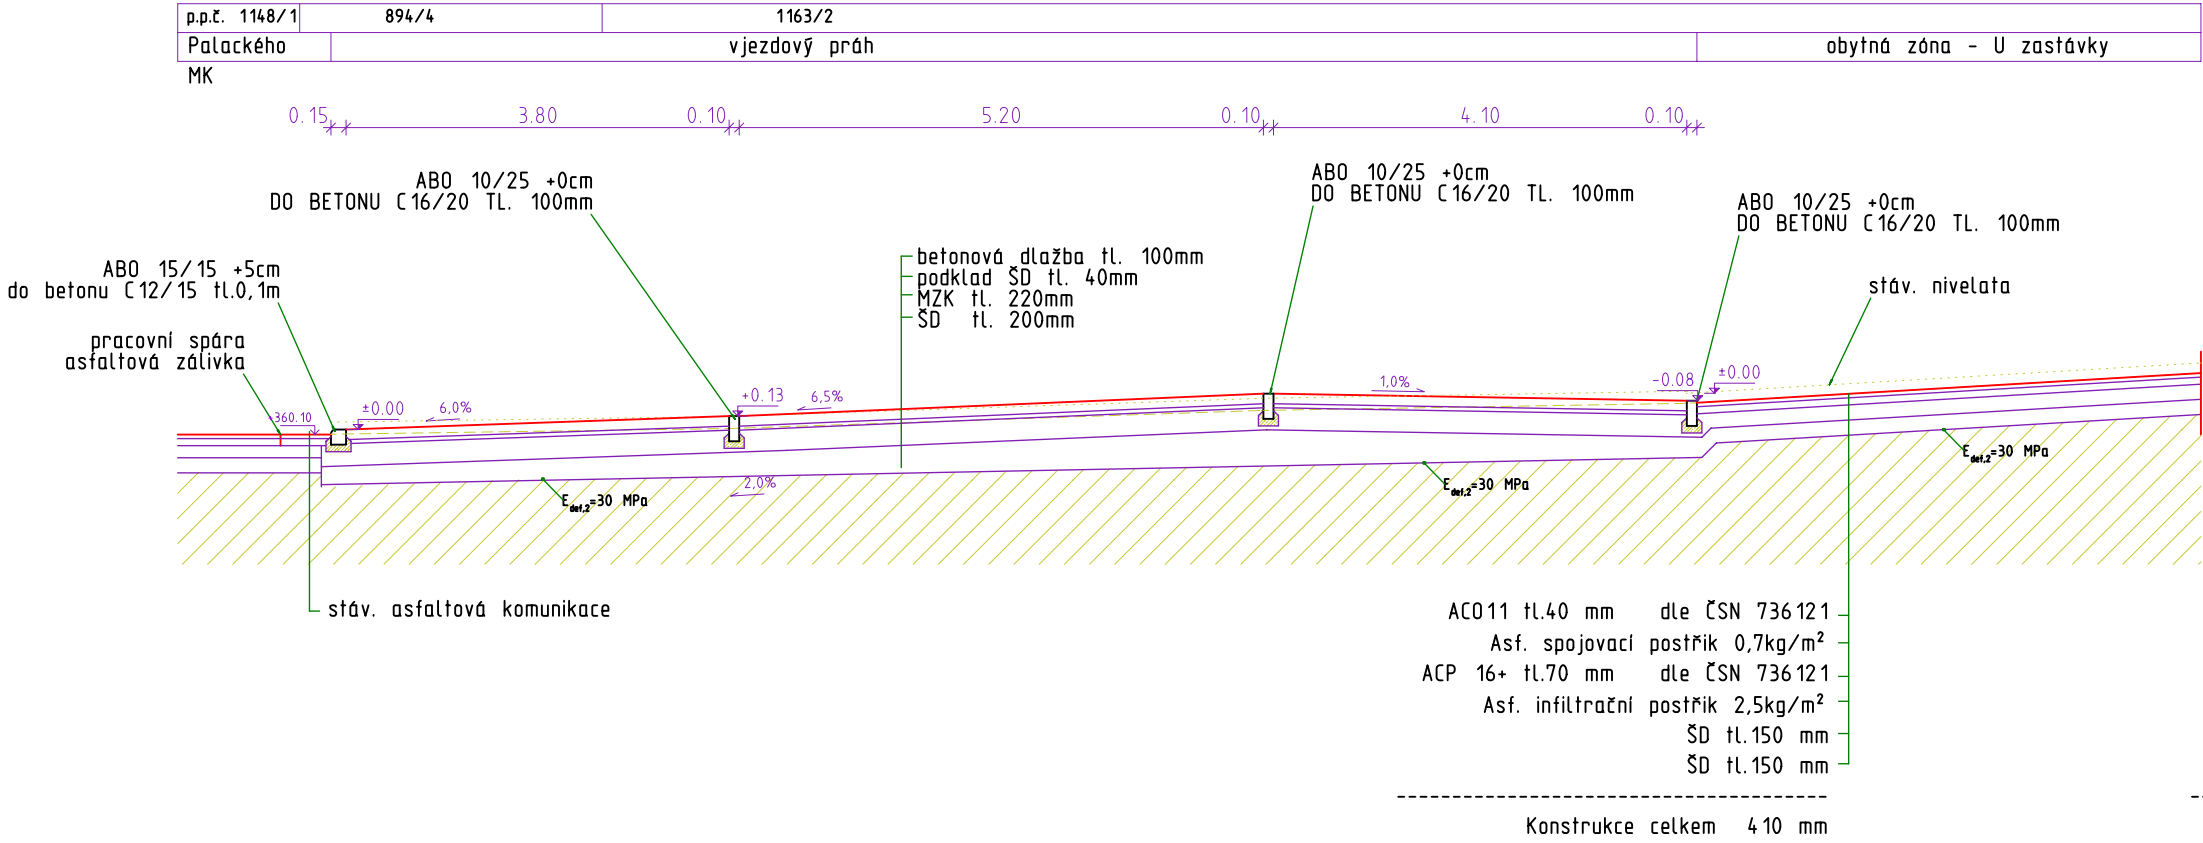


VJEZDOVÝ PRAH DO OBYTNÉ ZÓNY  
ul. U zastávky  
km 0,09075 - 0,09425  
M 1: 75

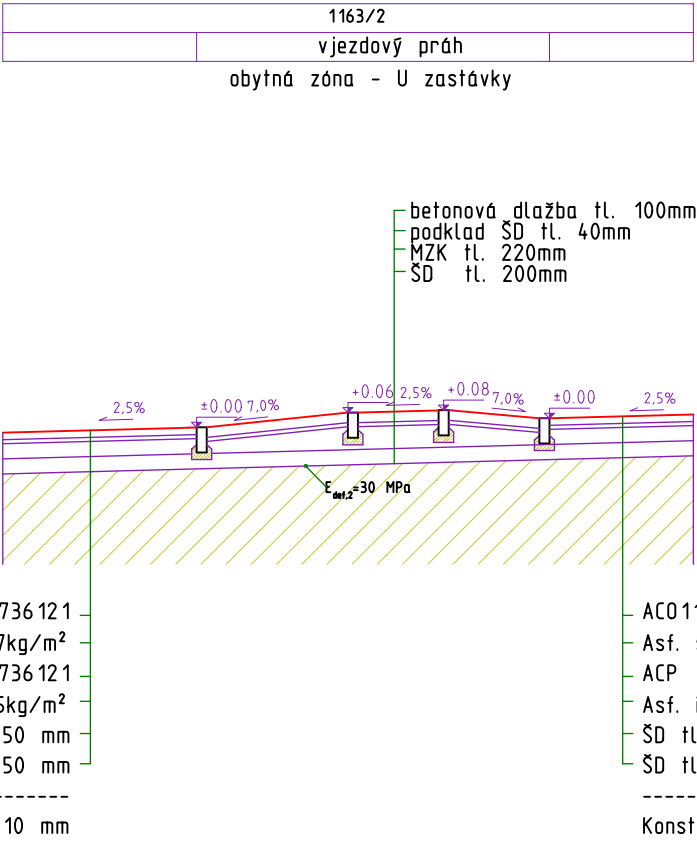


OBYTNÁ ZÓNA  
REZ 0,030 km  
M 1: 75

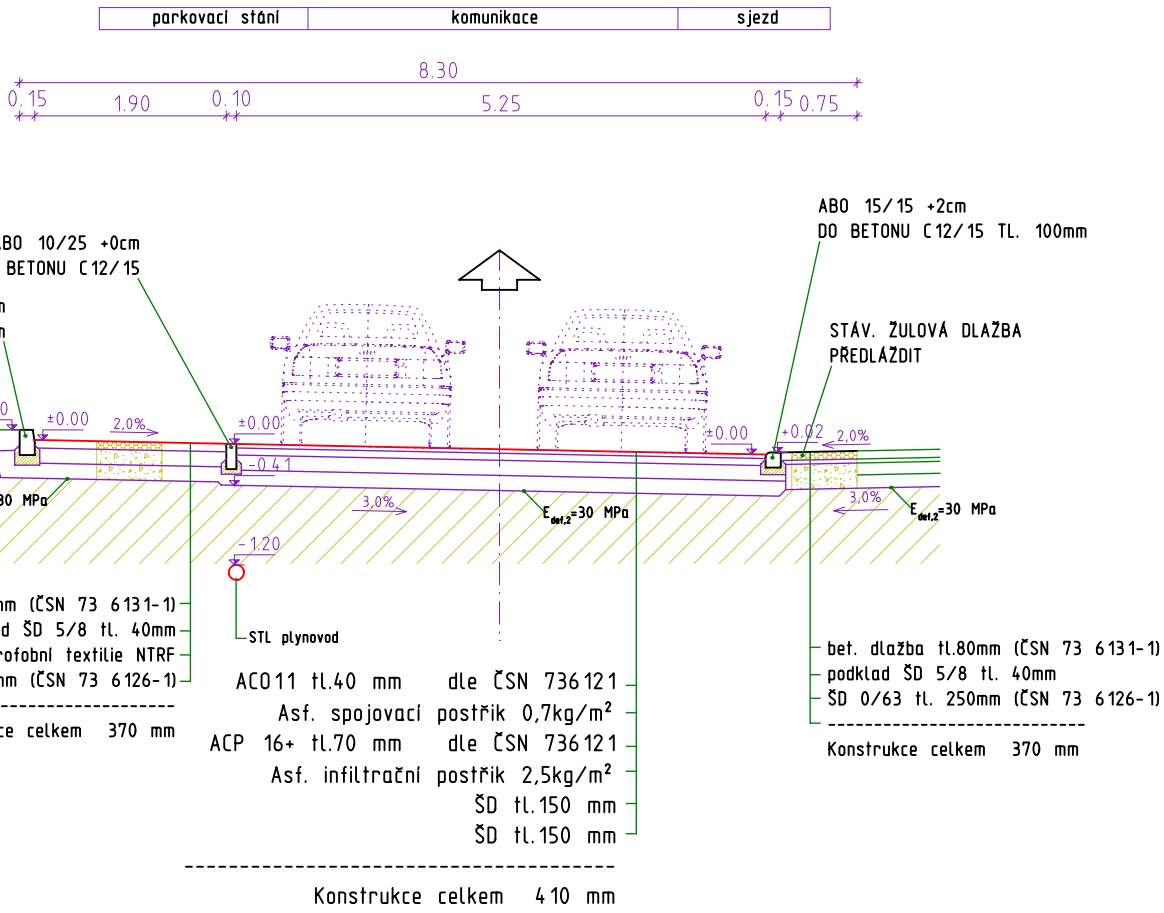


OBYTNÁ ZÓNA  
REZ 0,060 km  
M 1: 75

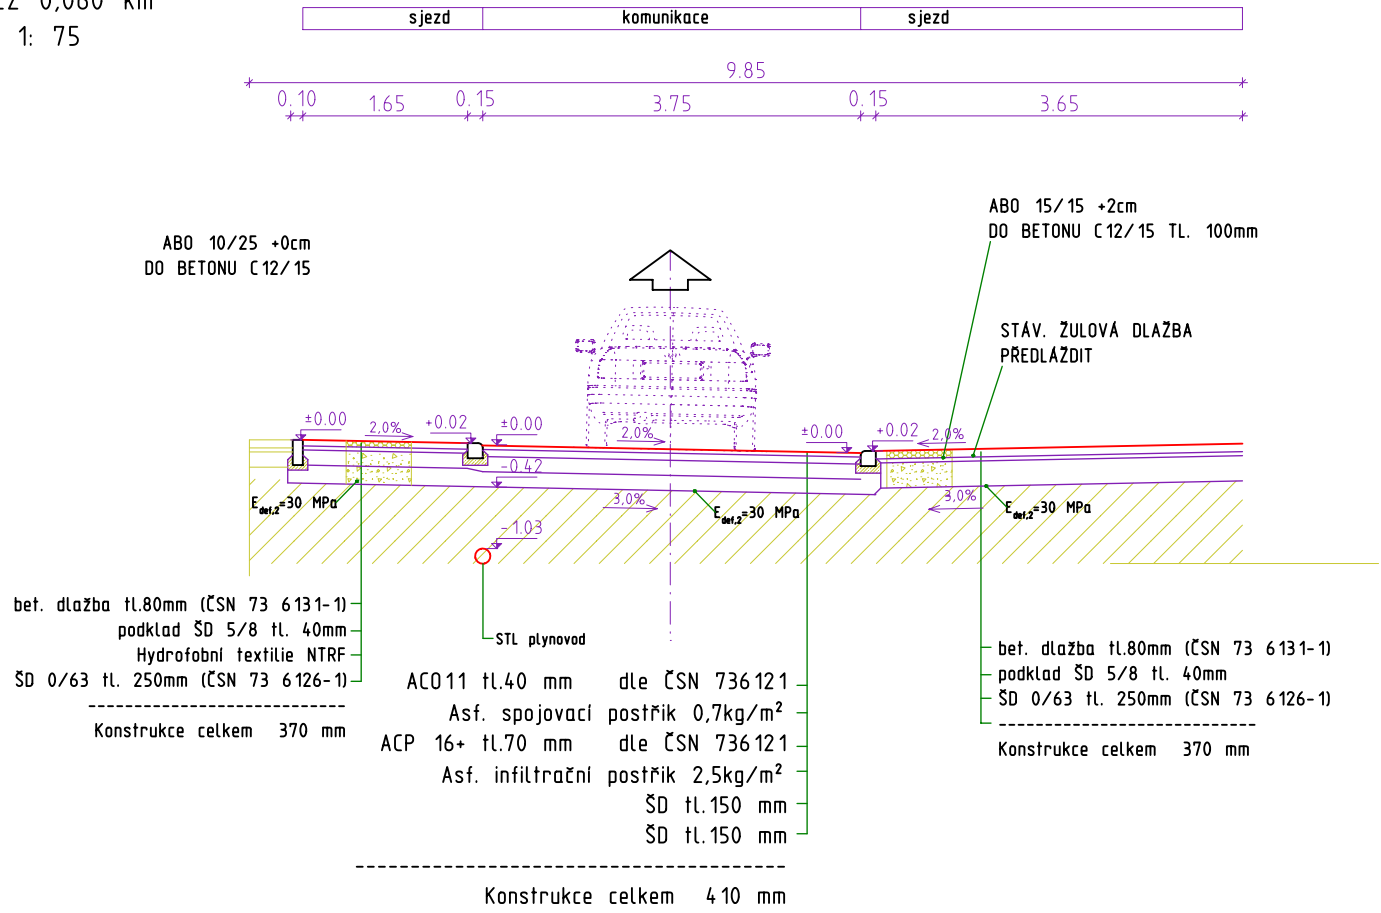

OBYTNÁ ZÓNA  
REZ 0,100 km  
M 1: 75

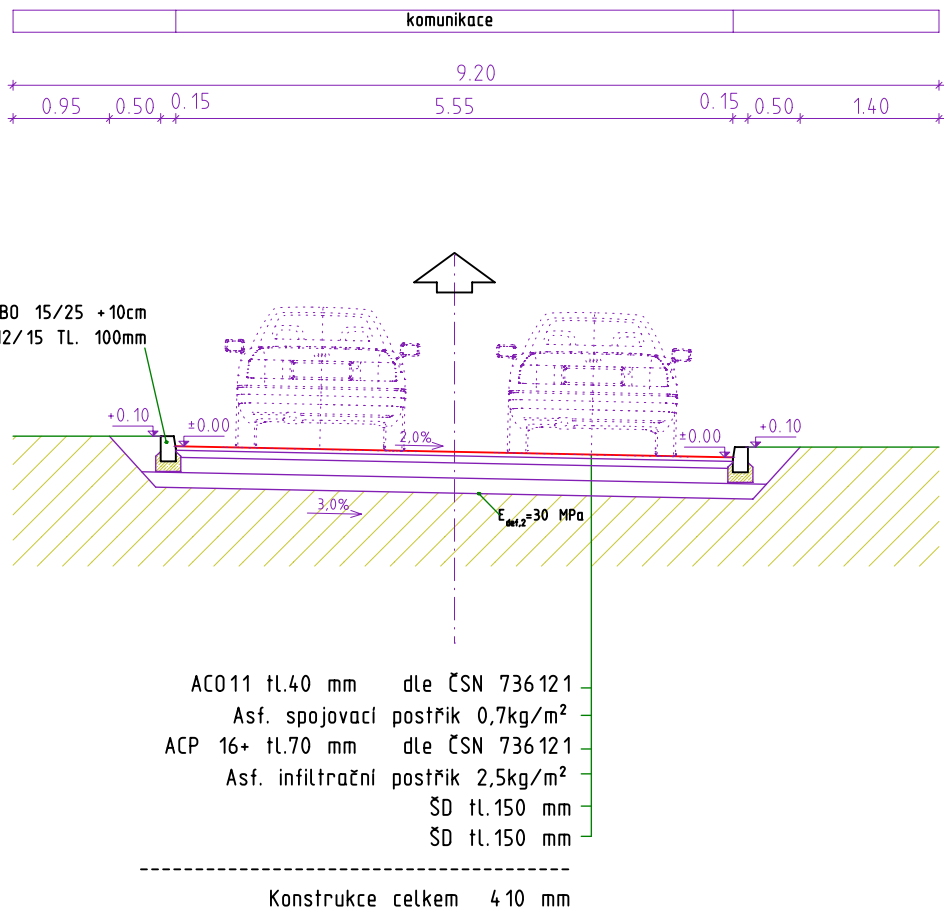

REZ NAPOJENÍ KOMUNIKACE

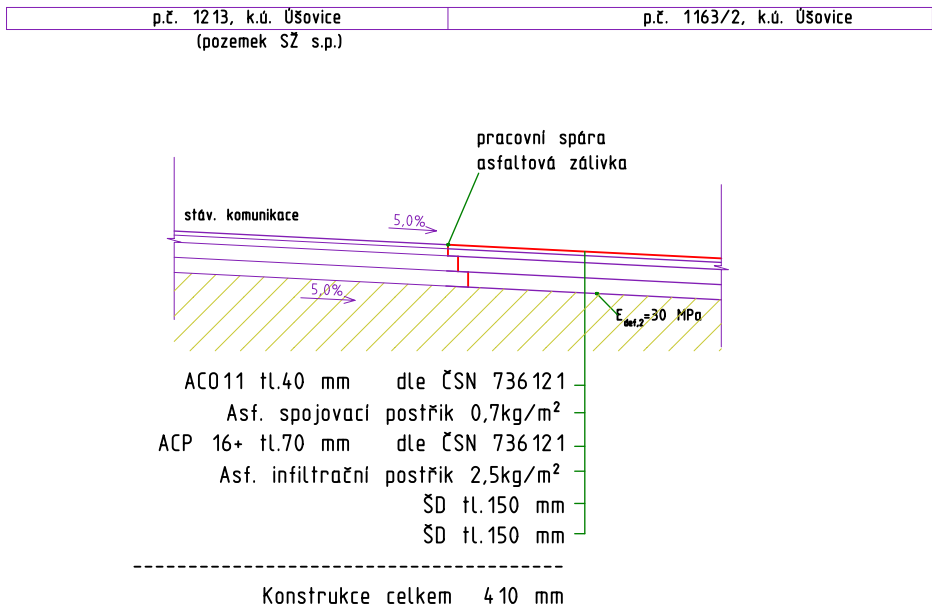

Zodpovědný projektant	Kreslil		PROJEKČNÍ KANCELÁŘ BERÁNEK & HRADIL Svobody 7/1, 350 02, CHEB email: pkcheb@email.cz	
Ing. Martin Kroc	Petr Hradil			
Místo stavby	p.č. 1163/2, 894/4, 1148/1 k.ú. Úšovice			
Stavebník	Město Mariánské Lázně, IČ: 00254061		Formát	A2
	Ruská 155/3, 353 01 Mariánské Lázně		Datum	IV/2023
Akce	Stavební úprava místní komunikace ulice U zastávky, Mariánské Lázně - p.č. 1163/2 k.ú. Úšovice		Měřítka	1: 75
			Účel	DŮR + DSP
Výkres	SO101-1 KOMUNIKACE - VZOROVÉ PŘÍČNÉ ŘEZY		Číslo zakázky	21-11-003
			Číslo výkresu	D 1.1.2.c