


- ÚZEMÍ**
- smíšená - lázeňská
 - smíšená - městská
 - rezidenční
 - rekreace
 - výroba, technická obsluha, doprava
 - parky
 - krajina

- STRUKTURY**
- centra
 - městská
 - příměstská
 - solitérní
 - areálová
 - volná
- OSY A LINIE**
- železnice
 - městské třídy
 - městské ulice
 - mimoměstské silnice

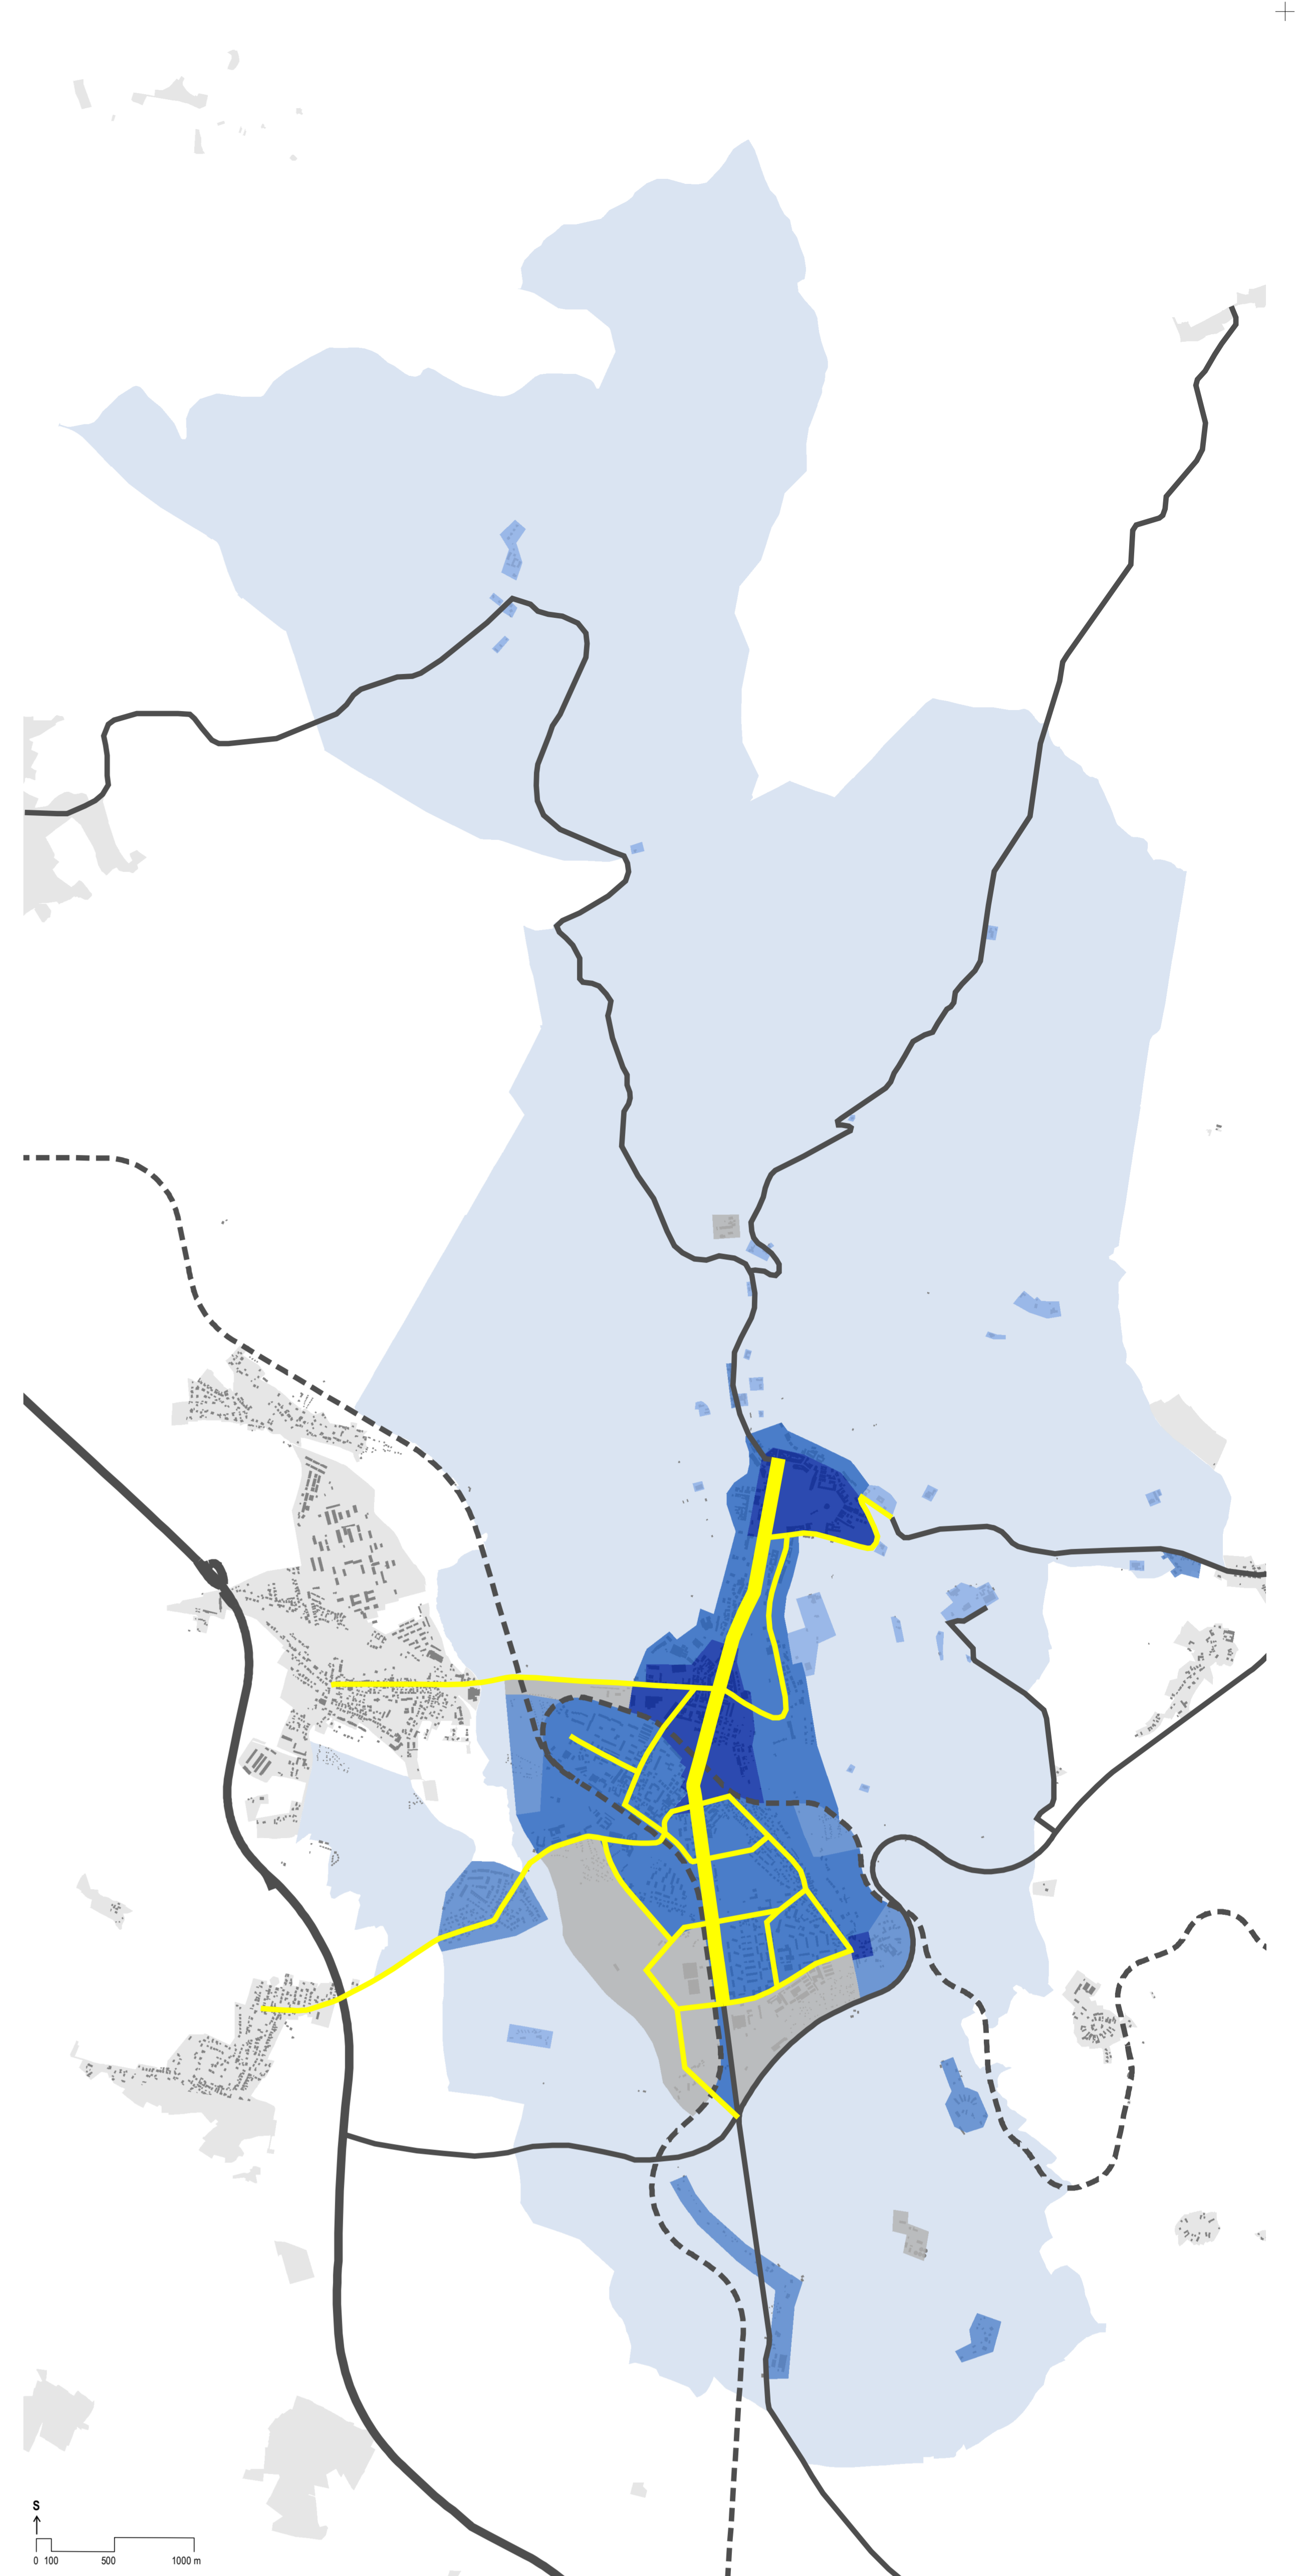



ŠIRŠÍ VZTAHY

POTENCIÁL

- železniční trat' č. 170 - meziměstské a dálkové spojení
- přeložka silnice II/201
- letiště - obnovení mezinárodních letů
- zlepšení parametrů silnice I/21 - napojení na dálnici D5
- kooperace Mariánské Lázně + Lázně Kynžvart
- atraktivita pro návštěvníky ze SRN

OHROŽENÍ

- konkurence Karlových Varů
- konkurence letiště Karlovy Vary
- konkurence Františkových Lázní

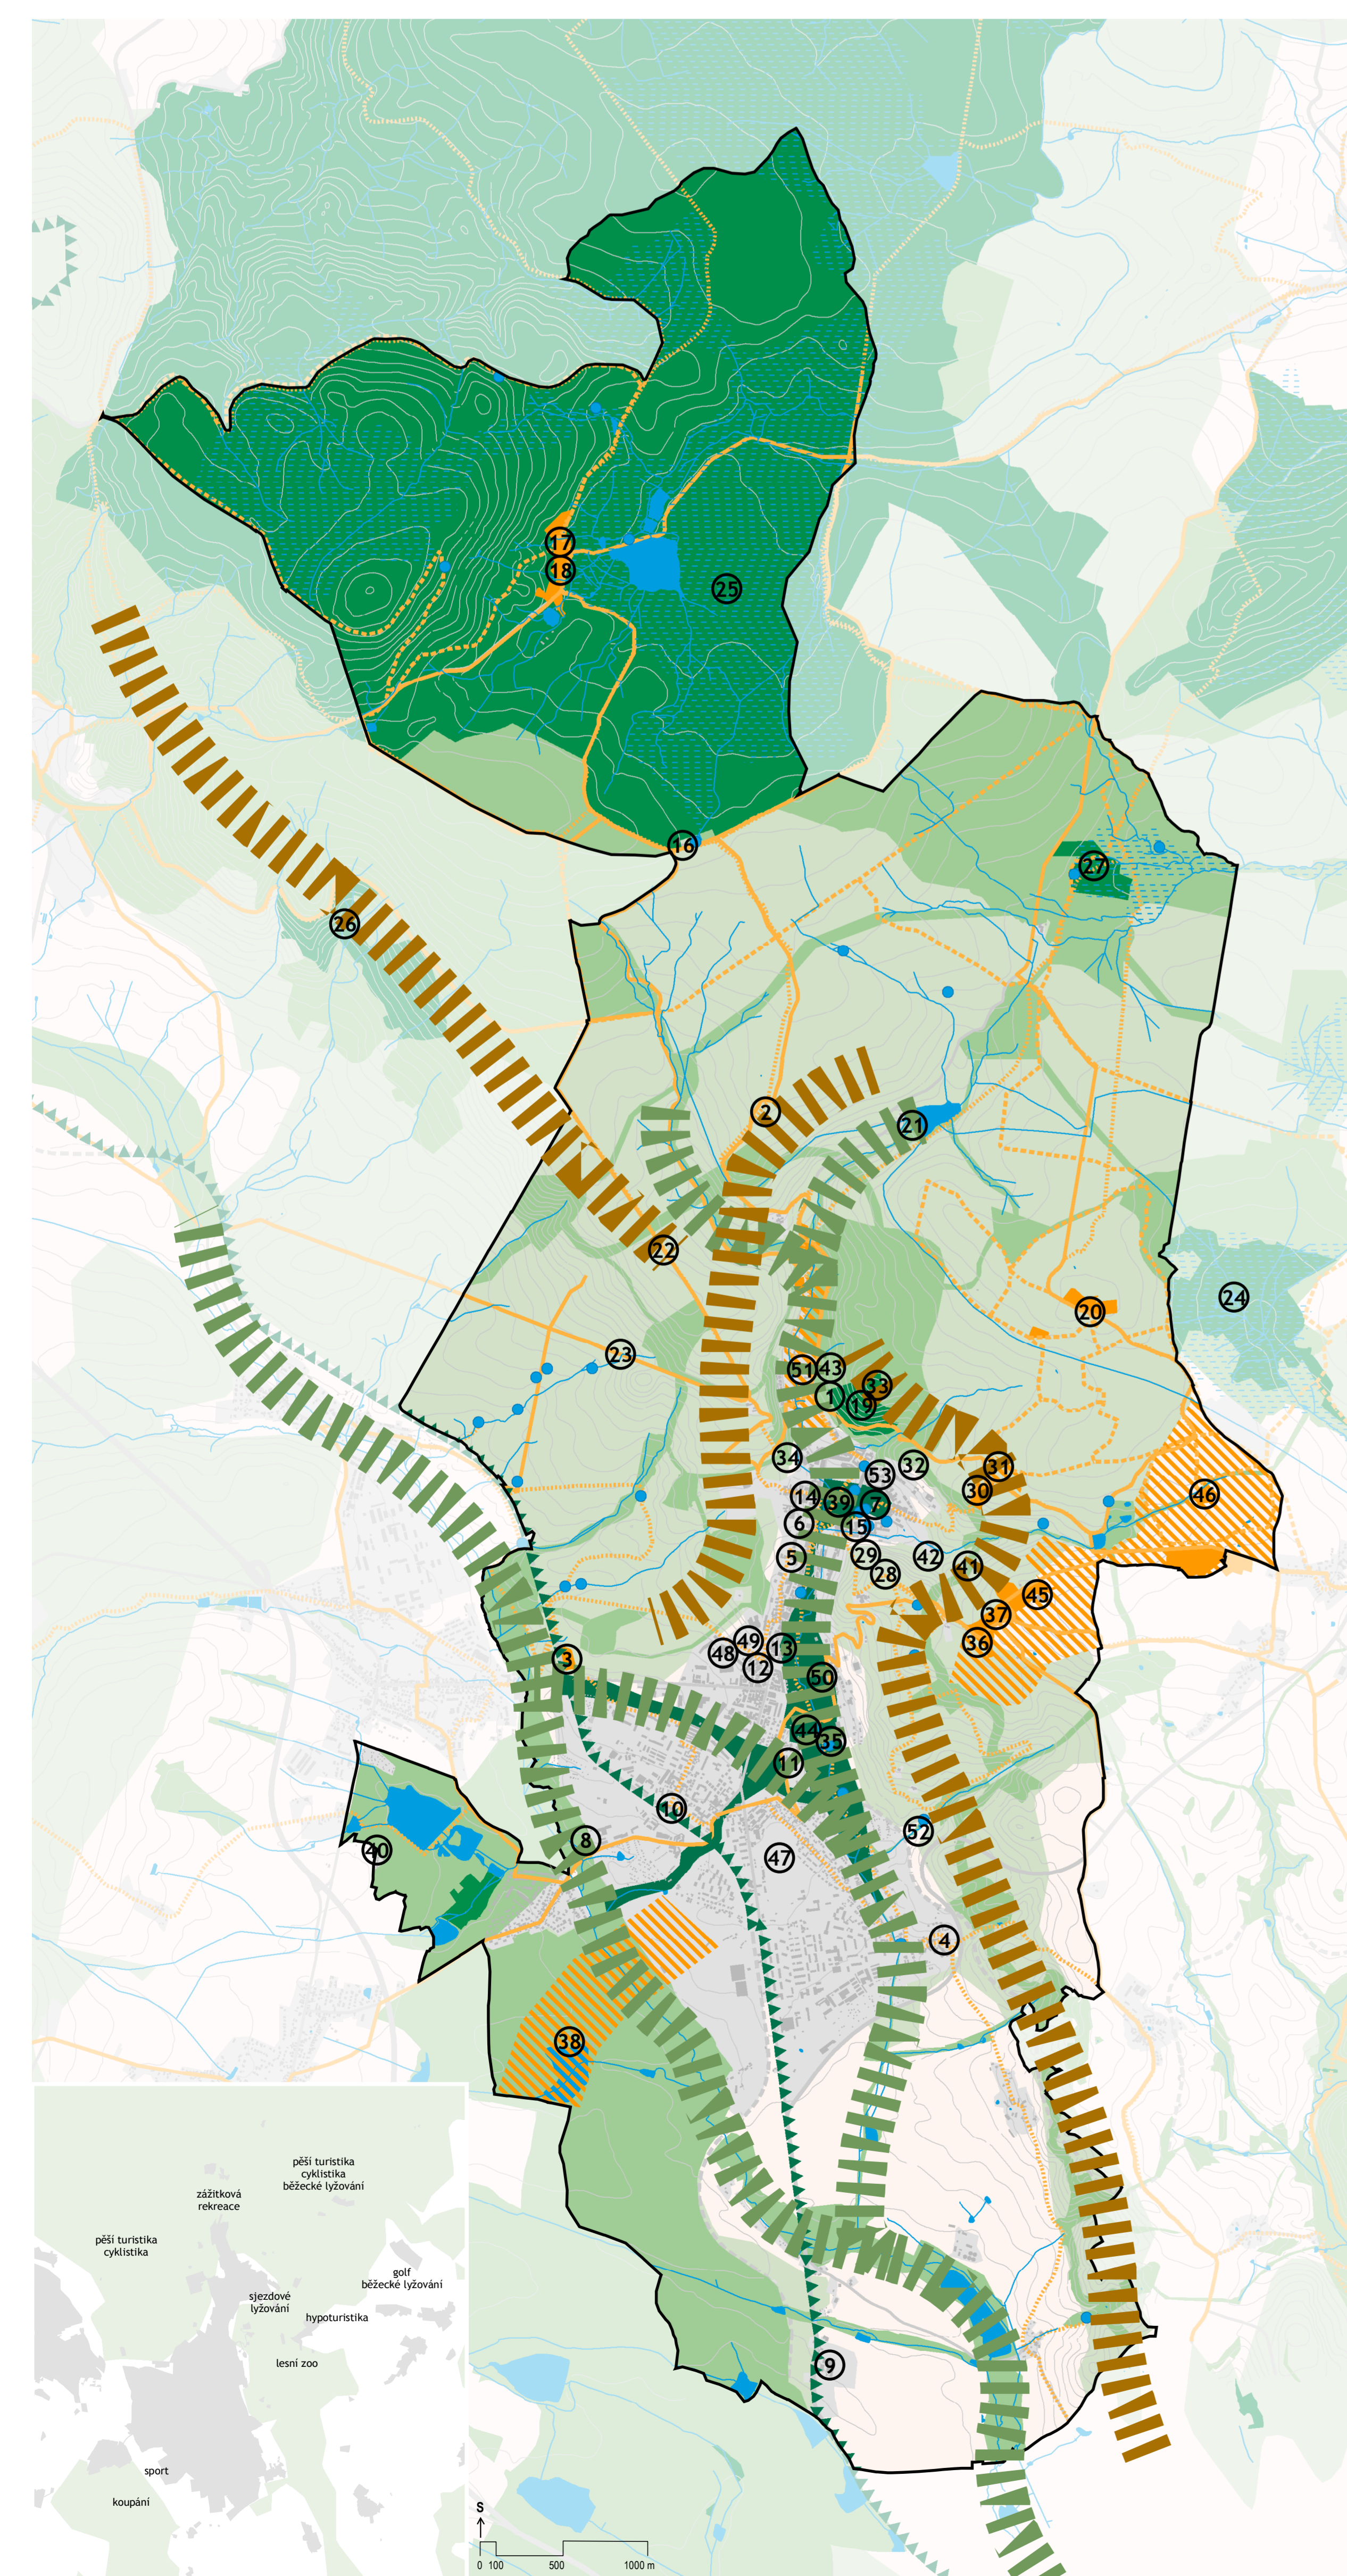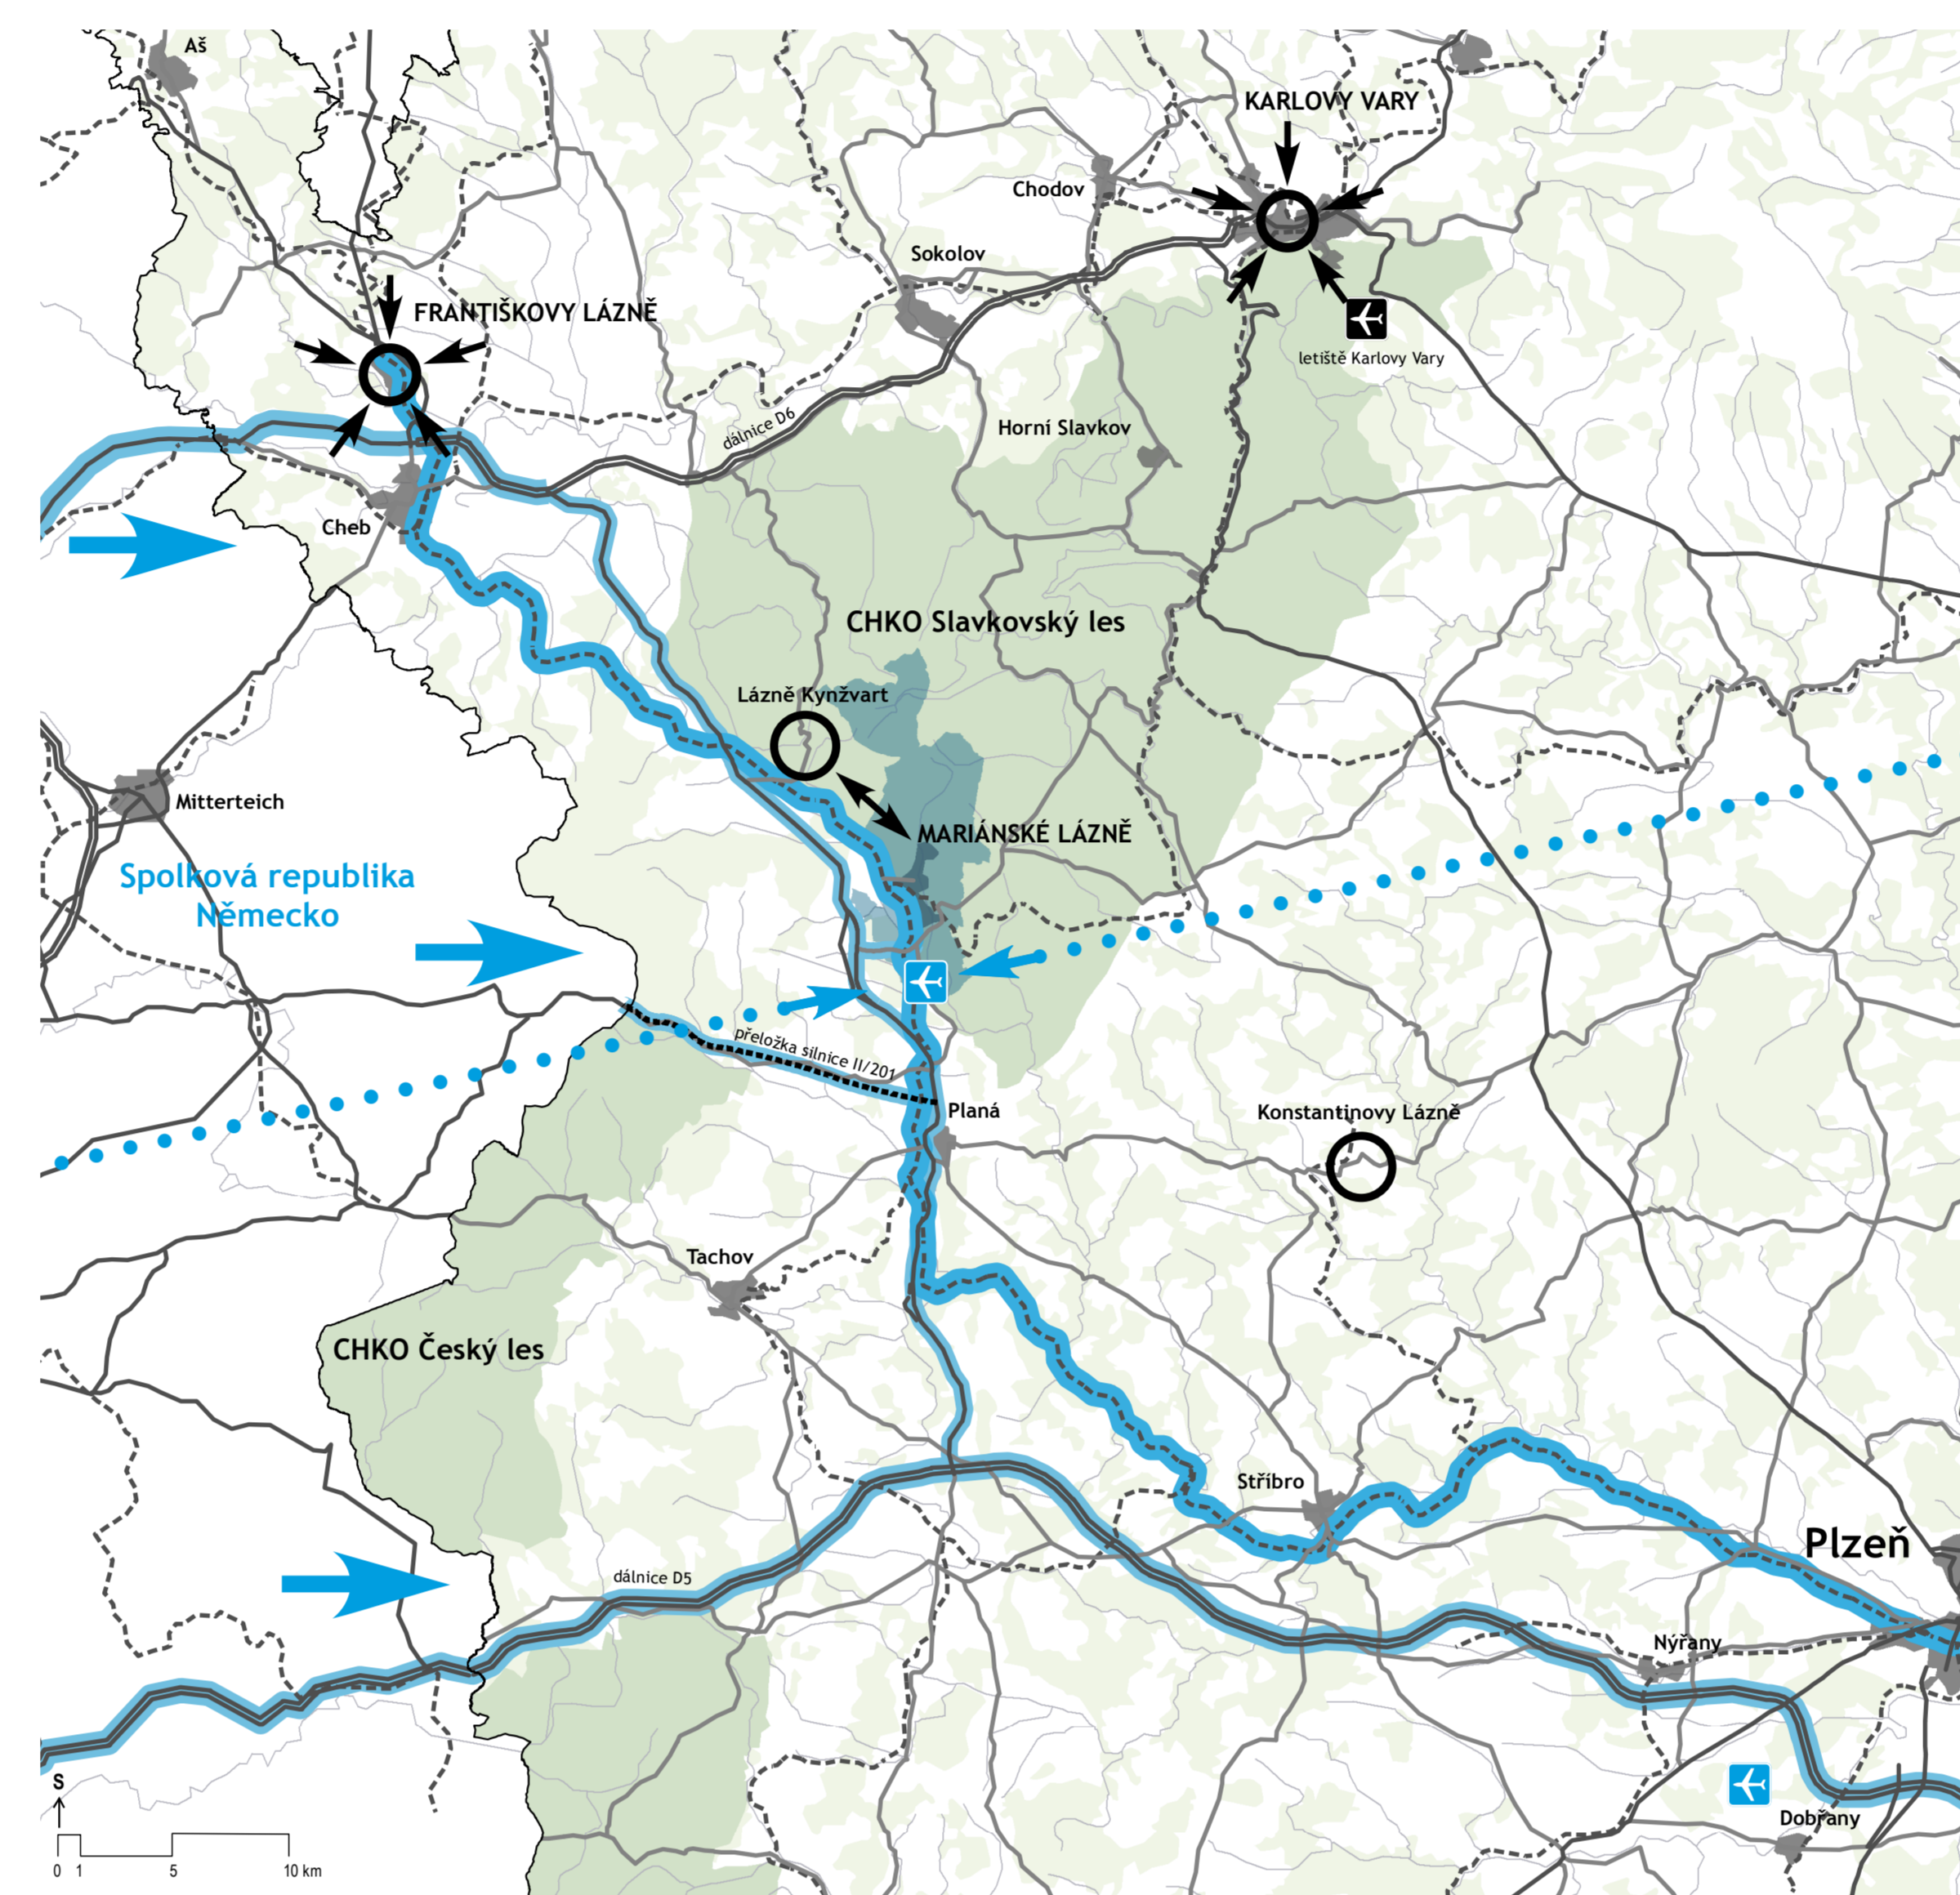

KONCEPCE KRAJINY

4 VRSTVY KRAJINY

- PŘÍRODA**
- plocha lesa
 - hodnotná příroda
 - územní systém ekologické stability
 - chráněná krajinná oblast
- VODA**
- vodní plocha
 - vodní tok
 - mokřad
 - prameny
- REKREACE**
- turistické místo
 - turisticky významné území
 - sport a rekreace v krajině
 - pěší turistická trasa
 - cyklotrasa
 - zimní běžecká trasa
- SÍDLA**
- zastavěné území
 - park
 - produkční krajina
- KOMPOZICE KRAJINY**
- krajinná osa
 - krajinný horizont

- TURISTICKÁ MÍSTA**
- 1 Kaple Panny Marie Bolestné
 - 2 Duncanova vyhlídka
 - 3 Židovský hřbitov
 - 4 Kostel svatého Antonína z Padovy
 - 5 Kostel svatého Vladimíra
 - 6 Anglikánský kostel
 - 7 Kostel Nanebevzetí Panny Marie
 - 8 Zřícenina zámku Hamrův
 - 9 Letiště Mariánské Lázně
 - 10 Železniční stanice Mariánské Lázně
 - 11 Nemocnice Mariánské Lázně
 - 12 kino Slavia
 - 13 Městská knihovna Mariánské Lázně
 - 14 Městský úřad
 - 15 Společenský dům
 - 16 Myslivna Králův kámen
 - 17 Dům přírody Slavkovského lesa
 - 18 Lovecký zámek Kladská
 - 19 Přírodní rezervace - Žižkův vrch
 - 20 Poloma
 - 21 Přehrada v.n. Mariánské lázně
 - 22 Smetanova alej
 - 23 Alej Svobody
 - 24 Přírodní rezervace Pramenitě Teplé
 - 25 Národní přírodní rezervace - Kladské rašeliny - Tajga
 - 26 Přírodní rezervace Holina
 - 27 Přírodní rezervace Smradoch
 - 28 Hamelka
 - 29 Goethovo odpočívadlo
 - 30 rozhledna Kamzík
 - 31 Areál zdraví Kamzík
 - 32 Měseryho vyhlídka
 - 33 Vyšina Bedřicha Vítěma
 - 34 Vyhlídka královny Karoly
 - 35 Kolonáda Ferdinandova pramene
 - 36 Oborůva Hvozd
 - 37 Park Bohemínium
 - 38 koupaliště Lido
 - 39 sady Václava Skalníka
 - 40 Autokemp Luxor
 - 41 lanová dráha
 - 42 Skiareál Mariánky
 - 43 Lanové centrum
 - 44 Fotbalové hřiště Mariánské Lázně
 - 45 Jezdecký klub Mariánské Lázně
 - 46 golfové hřiště RG Club Mariánské Lázně
 - 47 Plochá dráha Mariánské Lázně
 - 48 Zimní stadion Mariánské Lázně
 - 49 Městský plavecký bazén Mariánské Lázně
 - 50 tenisové kurty
 - 51 tenisové kurty
 - 52 Přírodní lanový park Přeláto

KONCEPCE DOPRAVY

ČÍLOVÝ STAV

- obnova letiště
- parkoviště
- parkovací dům
- vozovna MVD
- zastávka MVD
- trasa MVD
- železniční stanice
- železniční zastávka
- železniční trat'
- železniční trat' v podjezdu
- pěší turistická trasa
- cyklotrasa
- zimní běžecká trasa
- městská třída
- městská ulice
- mimoměstská silnice
- významná dopravní plocha

