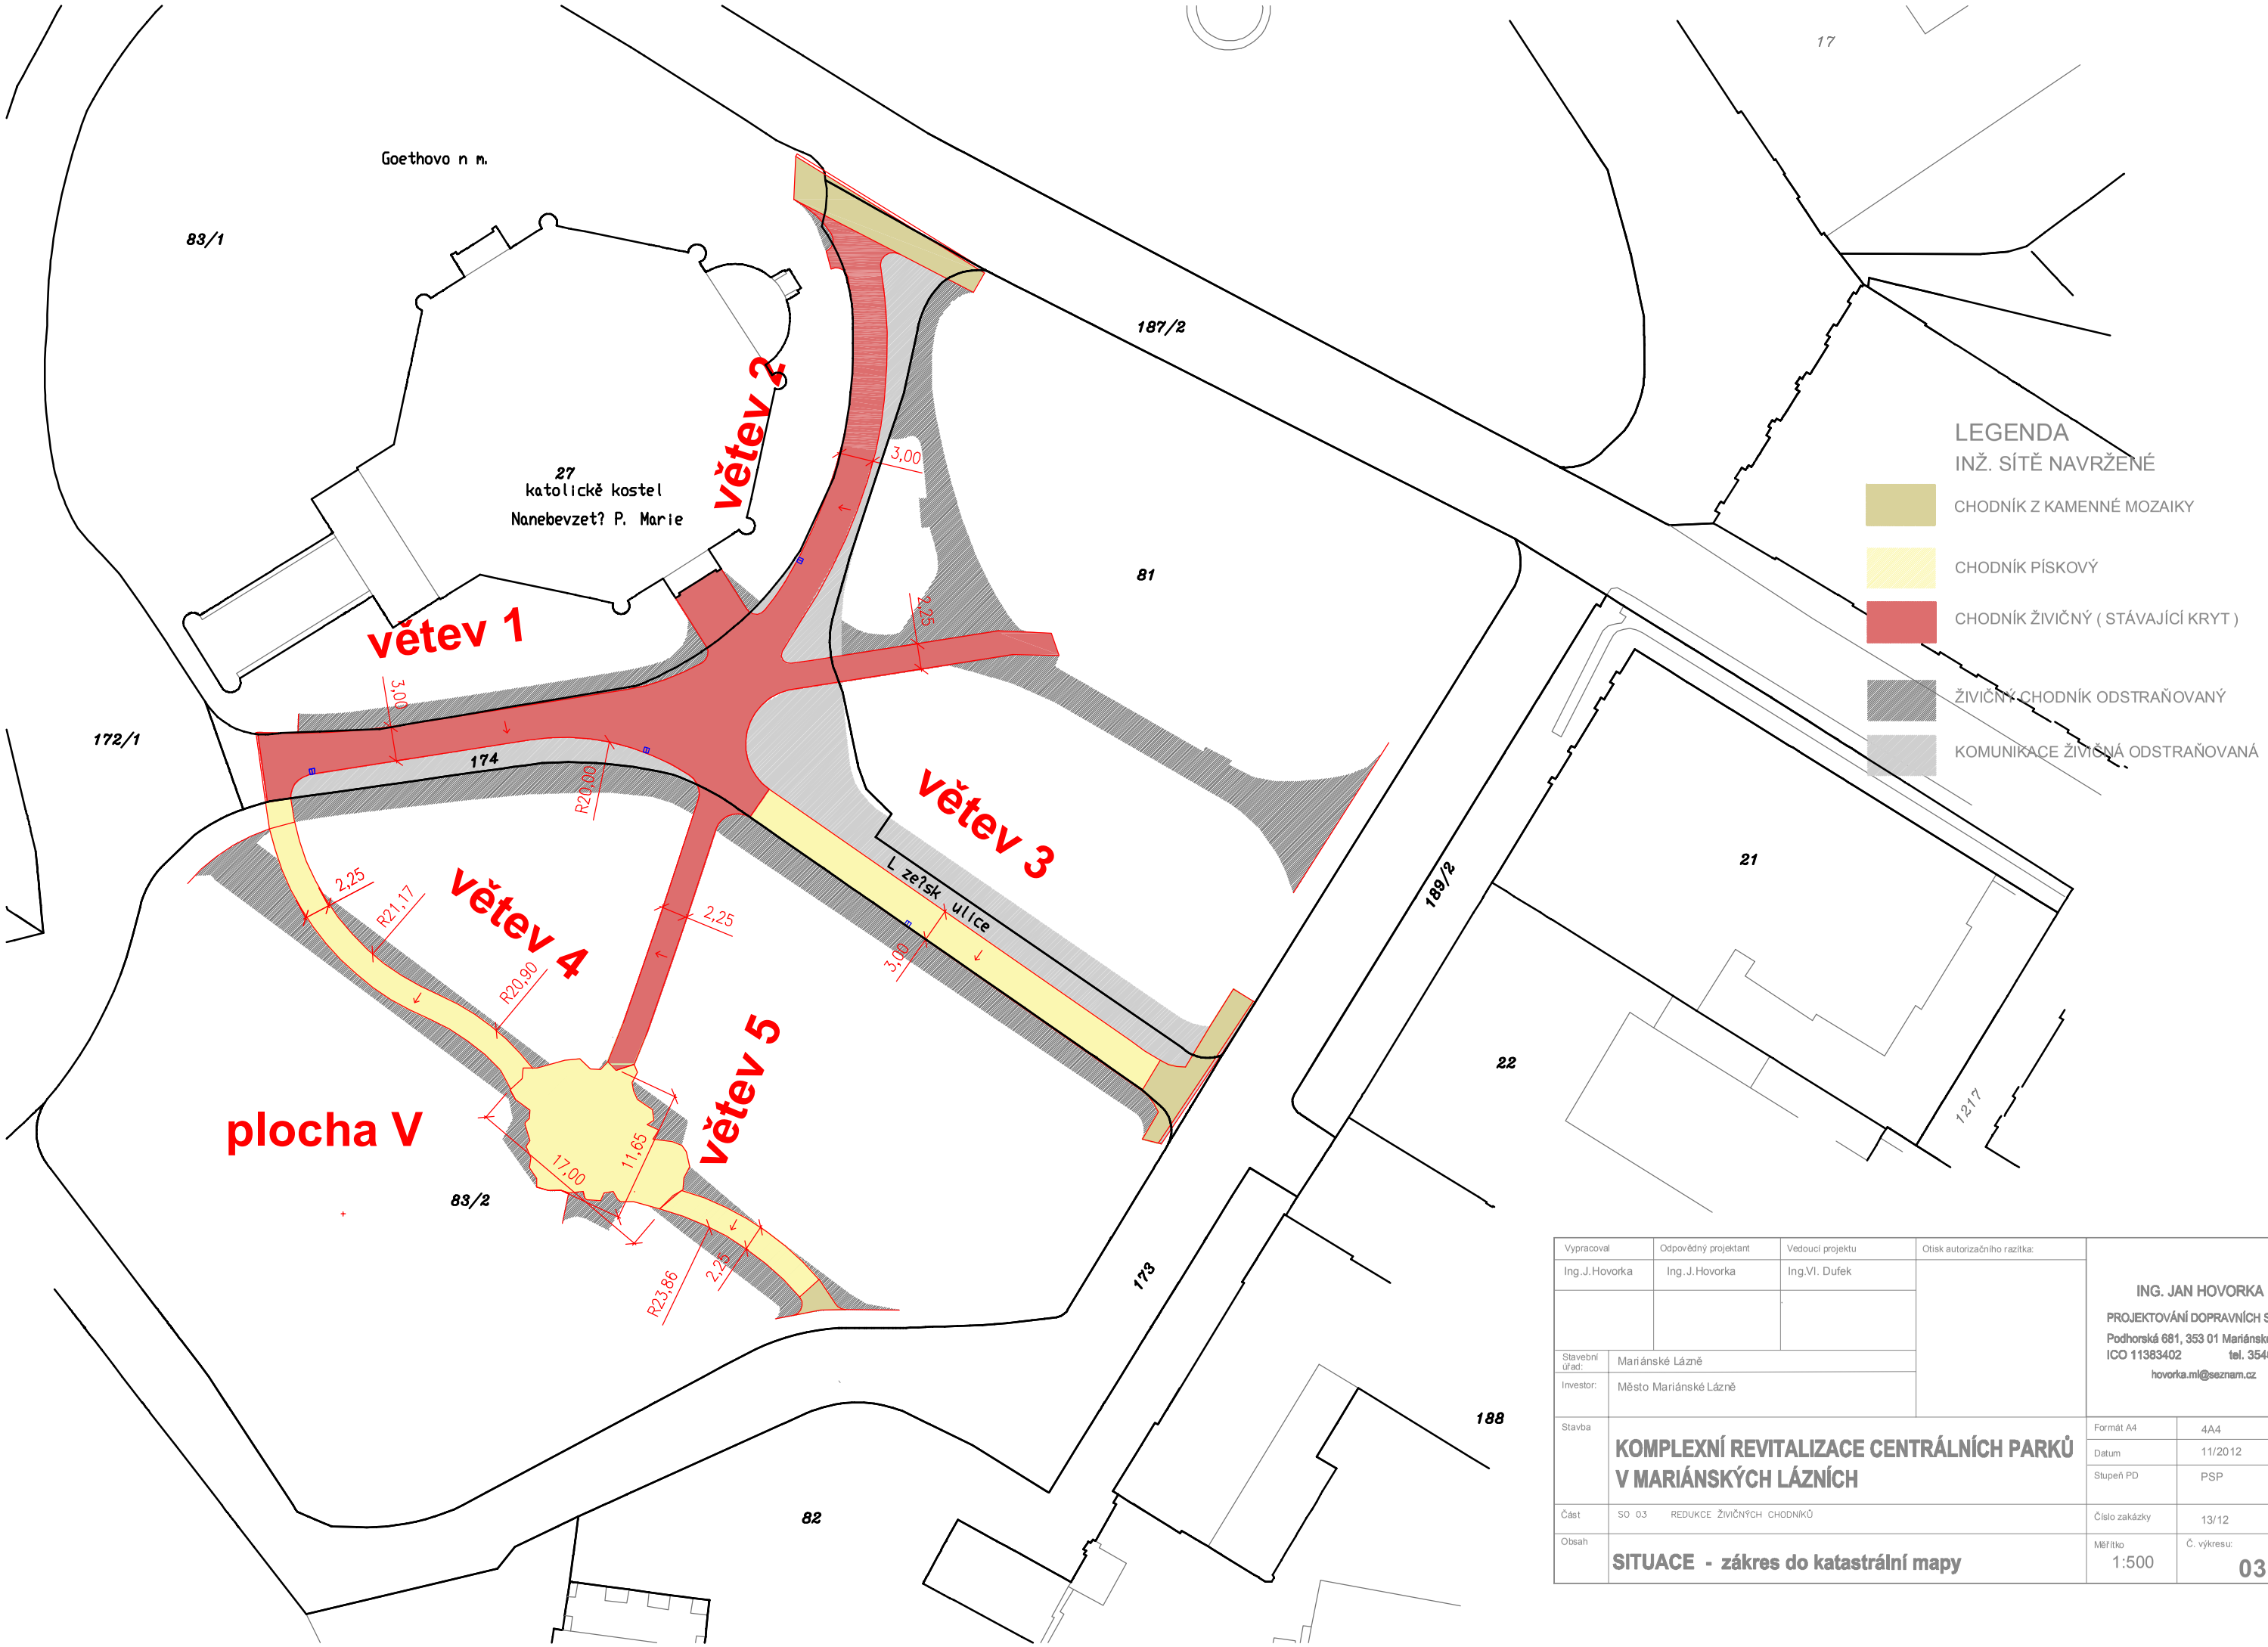

Vypracoval	Odpovědný projektant	Vedoucí projektu	Otisk autorizačního razítka:	ING. JAN HOVORKA PROJEKTOVÁNÍ DOPRAVNÍCH STAVEB Podhorská 681, 353 01 Mariánské Lázně ICO 11383402 tel. 354602883 hovorka.ml@seznam.cz
Ing.J.Hovorka	Ing.J.Hovorka	Ing.Vl. Dufek		
Stavební úřad:	Mariánské Lázně			
Investor:	Město Mariánské Lázně			
Stavba	KOMPLEXNÍ REVITALIZACE CENTRÁLNÍCH PARKŮ V MARIÁNSKÝCH LÁZNÍCH			Formát A4: 4A4 — Č.paré:
				Datum: 11/2012
				Stupeň PD: PSP
Část	SO 03 REDUKCE ŽIVIČNÝCH CHODNÍKŮ			Číslo zakázky: 13/12
Obsah	SITUACE - zákres do katastrální mapy			Měřítko: 1:500 — Č. výkresu: 03.02a