

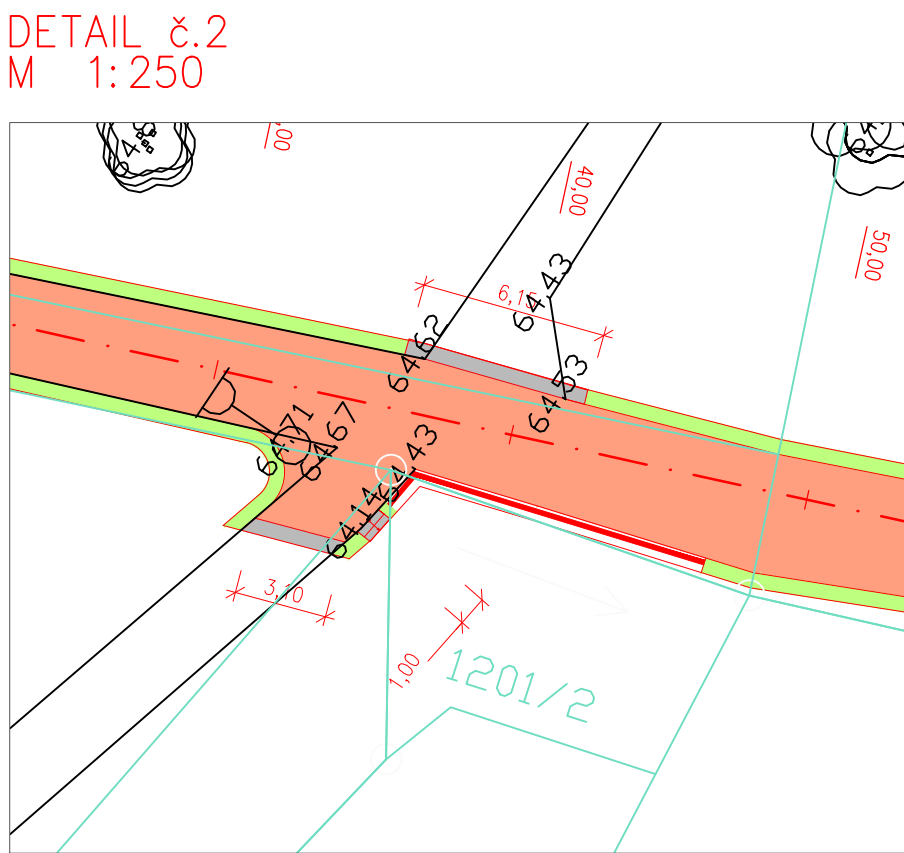
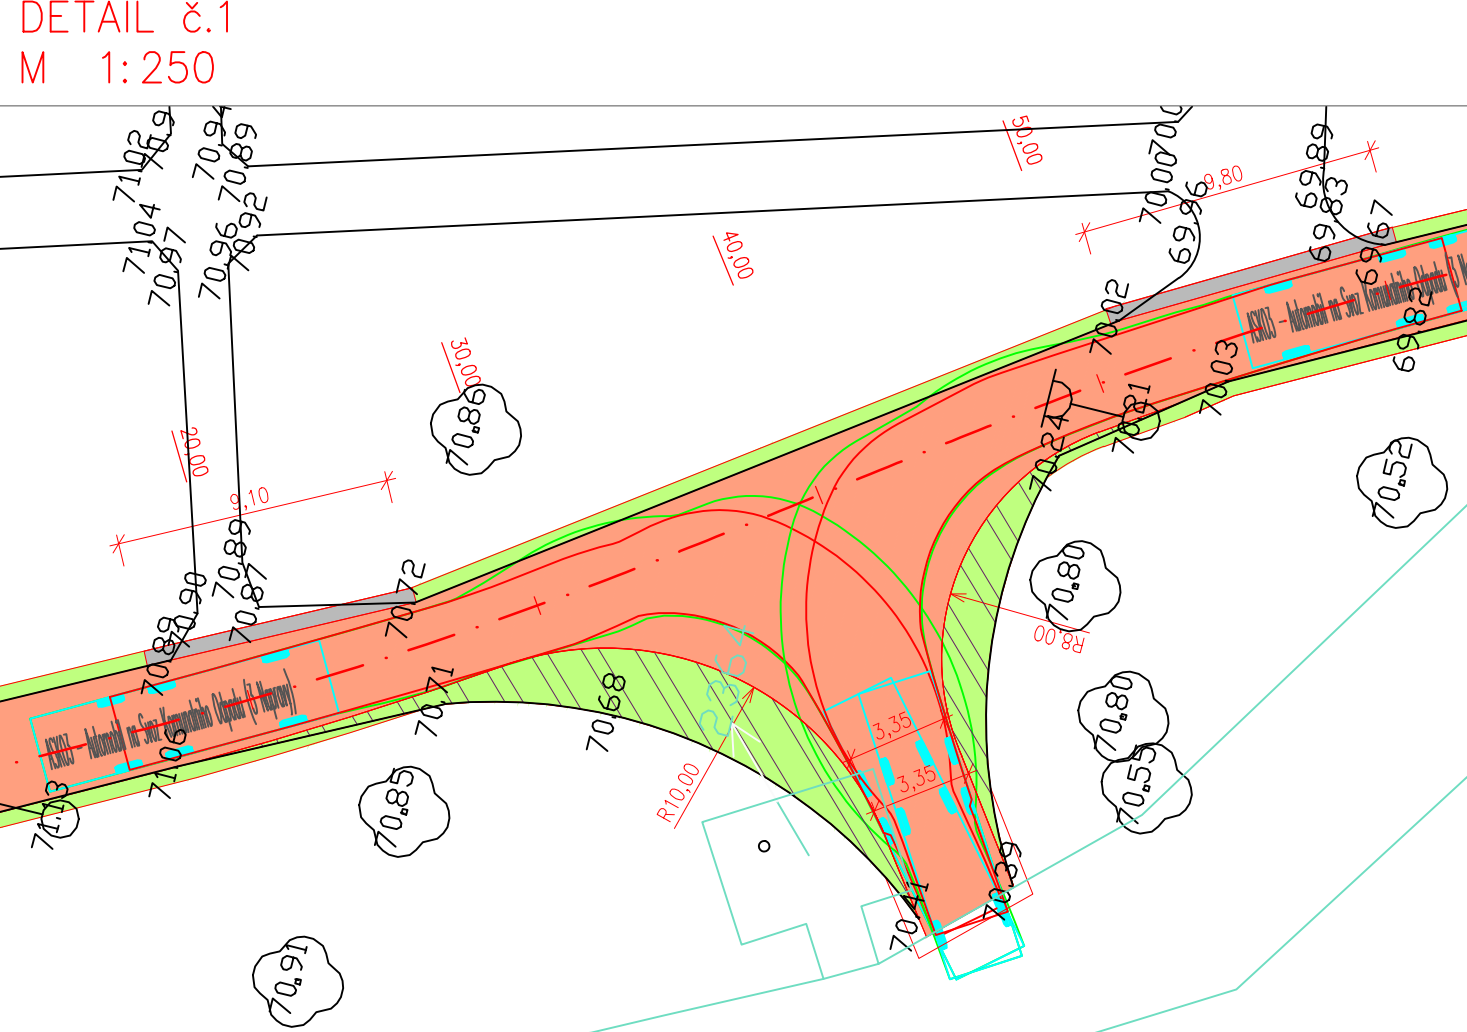



KOORDINAČNÍ SITUACE - VÝŘEZ A

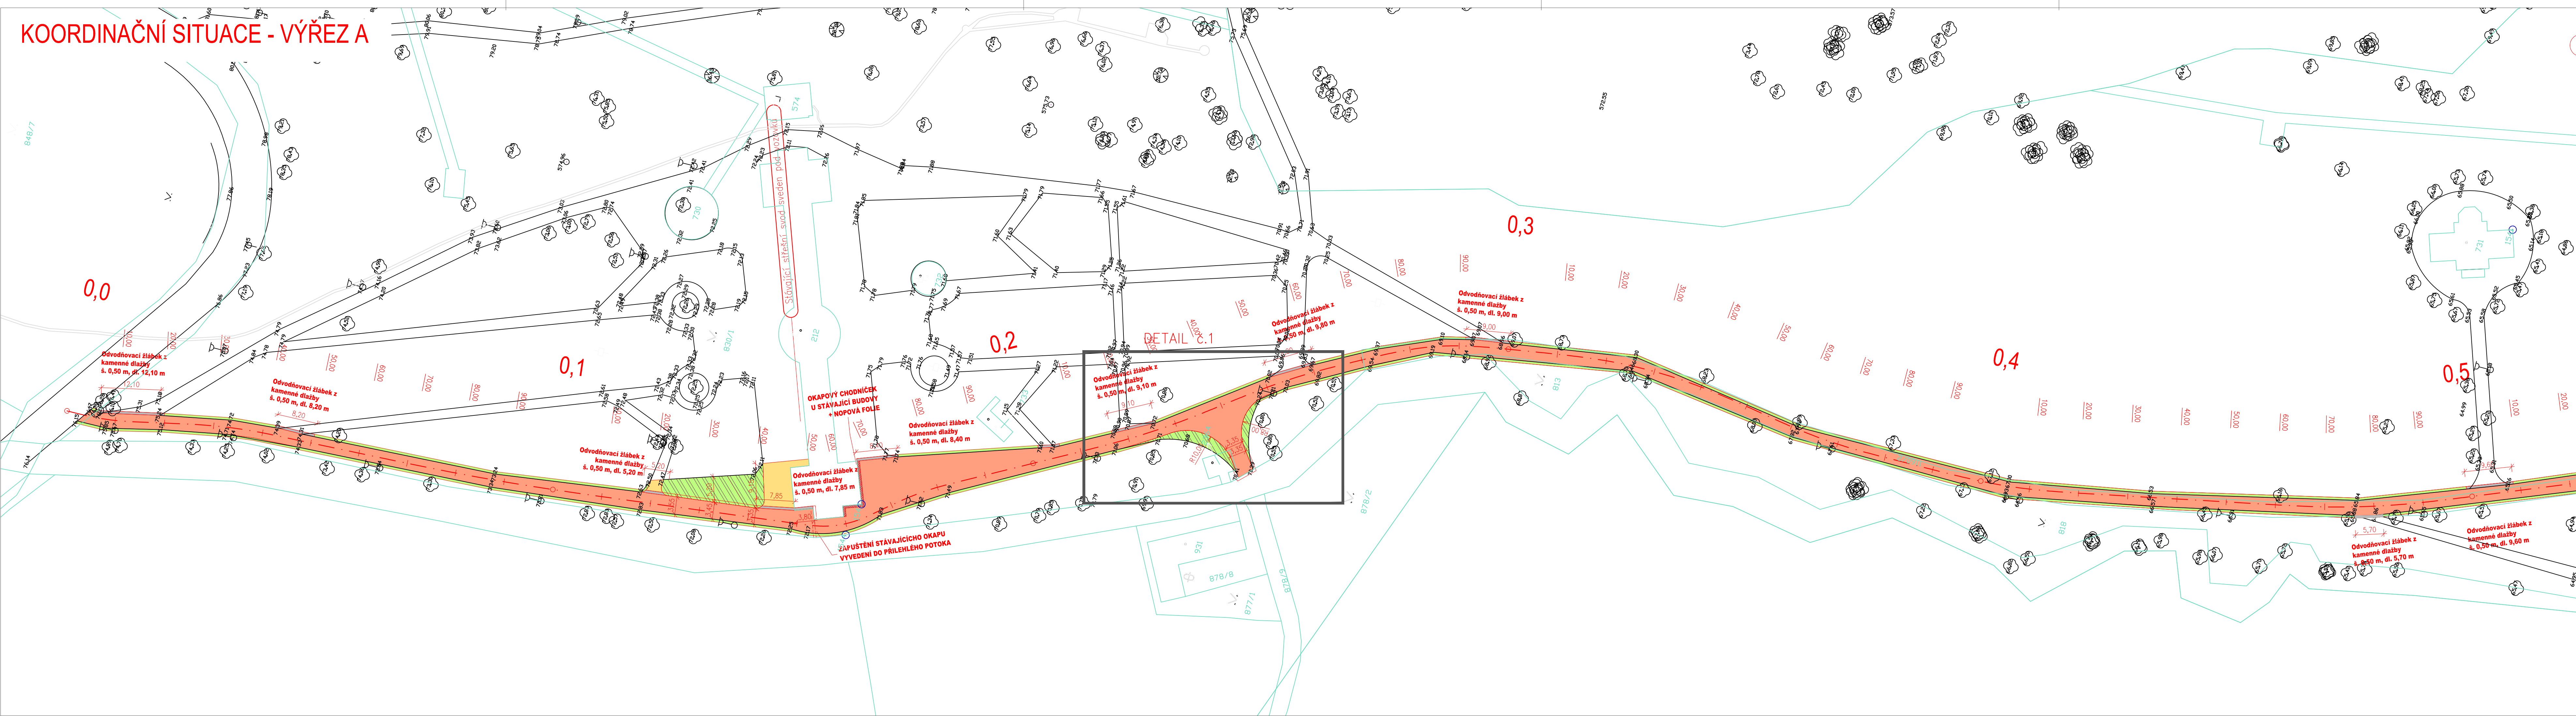

KOORDINAČNÍ SITUACE - VÝŘEZ B

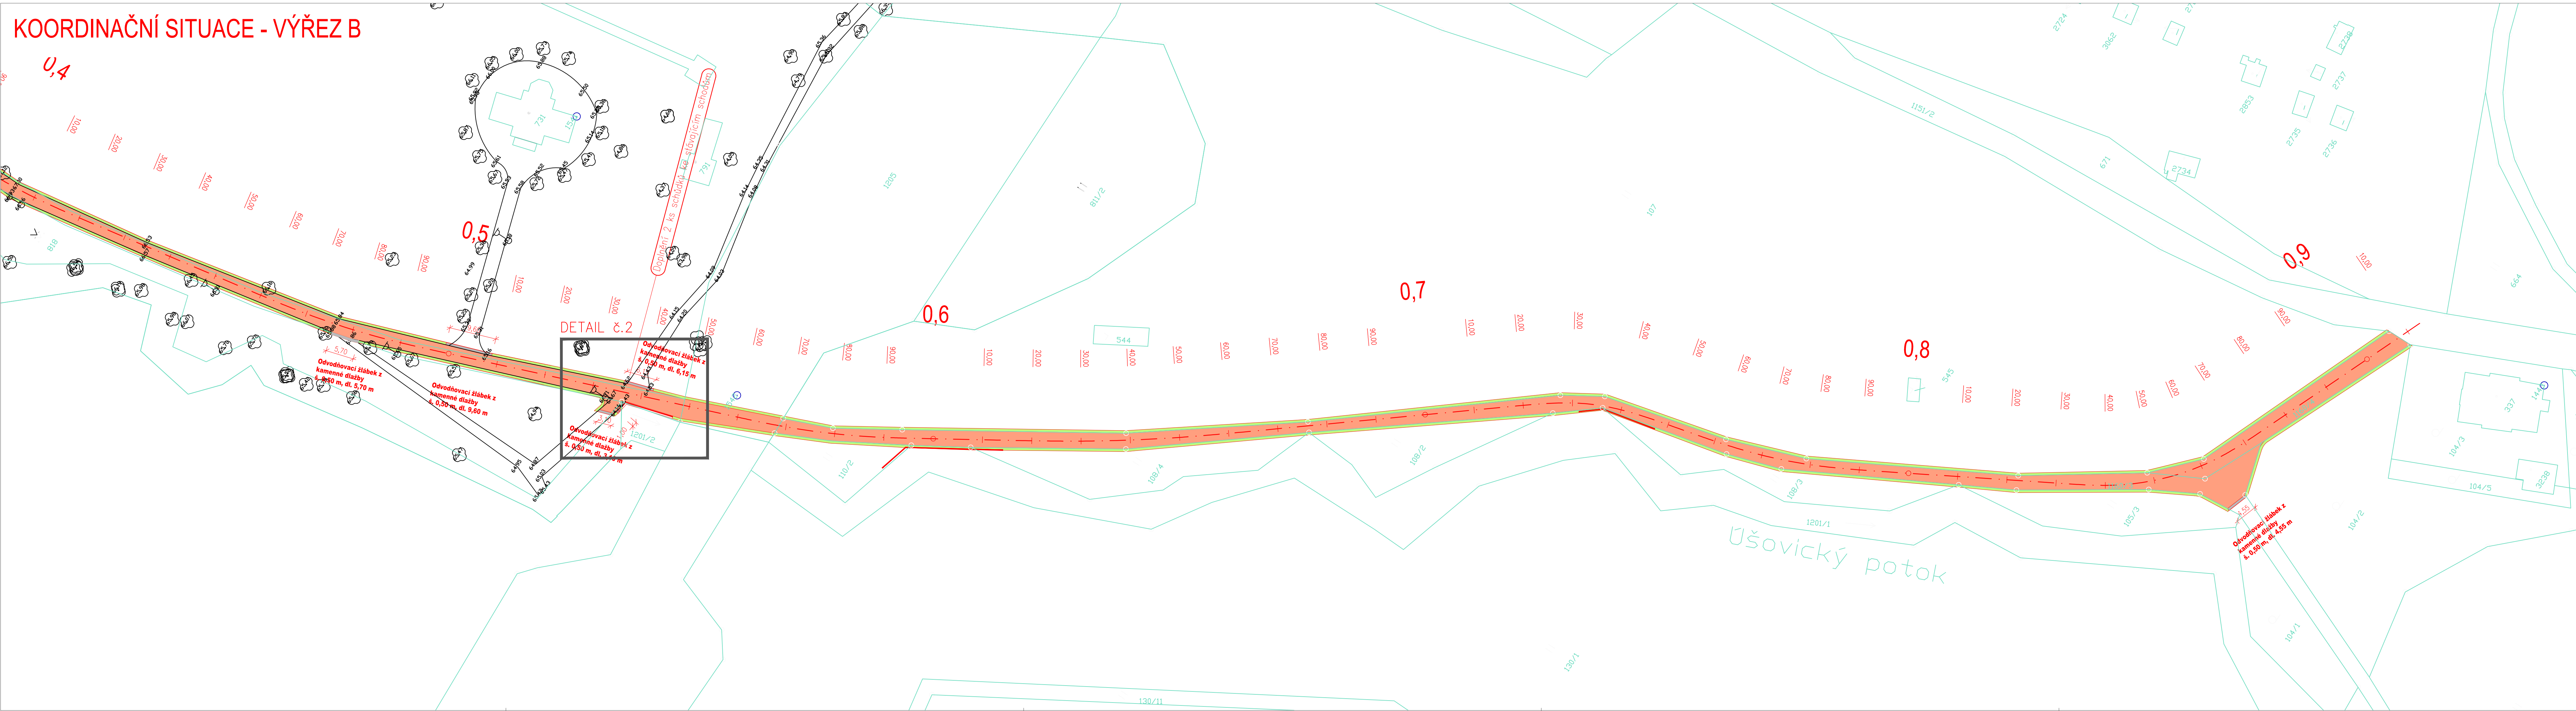

- LEGENDA:
- NOVÝ STAV:
- HRANICE KN S PARCELNÍM ČÍSLEM A DÍLČÍ HRANICÍ
  - CHODNÍKY-CEMENTOBETONOVÝ KRYT
  - CHODNÍKY-MLAT
  - ŽLAB-ŽULOVÁ DLAŽBA
  - ZELEŇ, ZATRAVNĚNÍ
  - REKULTIVACE ÚZEMÍ
  - NOVÝ STAV
  - STÁVAJÍCÍ STAV
  - STÁVAJÍCÍ ZABRADLÍ

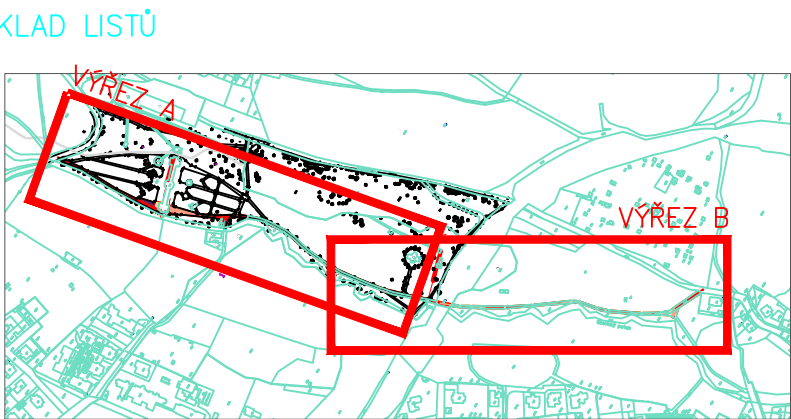

SOUŘADNÝ SYSTÉM: JTSK VÝŠKOVÝ SYSTÉM: B.p.v.		Zhotovitel: <b>ING. JIŘÍ OBOZHENKO</b> nář. Jana Palacha 1024/26 360 01 Karlovy Vary tel. 608 808 369 projekt@obozhenko.cz	
Vypracoval: ING. MICHAELA ŠAMULKOVÁ	Zada. projektant: ING. JIŘÍ OBOZHENKO	Měř. ING. JIŘÍ OBOZHENKO	ING. JIŘÍ OBOZHENKO
Podpis:	Podpis:	Podpis:	Podpis:
Obec: MARIÁNSKÉ LÁZNĚ	Město: KARLOVSKÝ	Č. zakázky:	Datum:
Objednatel: MARIÁNSKÉ LÁZNĚ, HLAVNÍ 47/28, DŮM CHOPIN, 353 01 MARIÁNSKÉ LÁZNĚ	Měřítko:	05-2019	05/2019
Zakázka:	Měřítko:	1:500, 1:250	Formát:
Název přílohy:	Stupeň: PD	PDPS	Formát:
KOORDINAČNÍ SITUACE	Číslo přílohy:	2	Souprava: