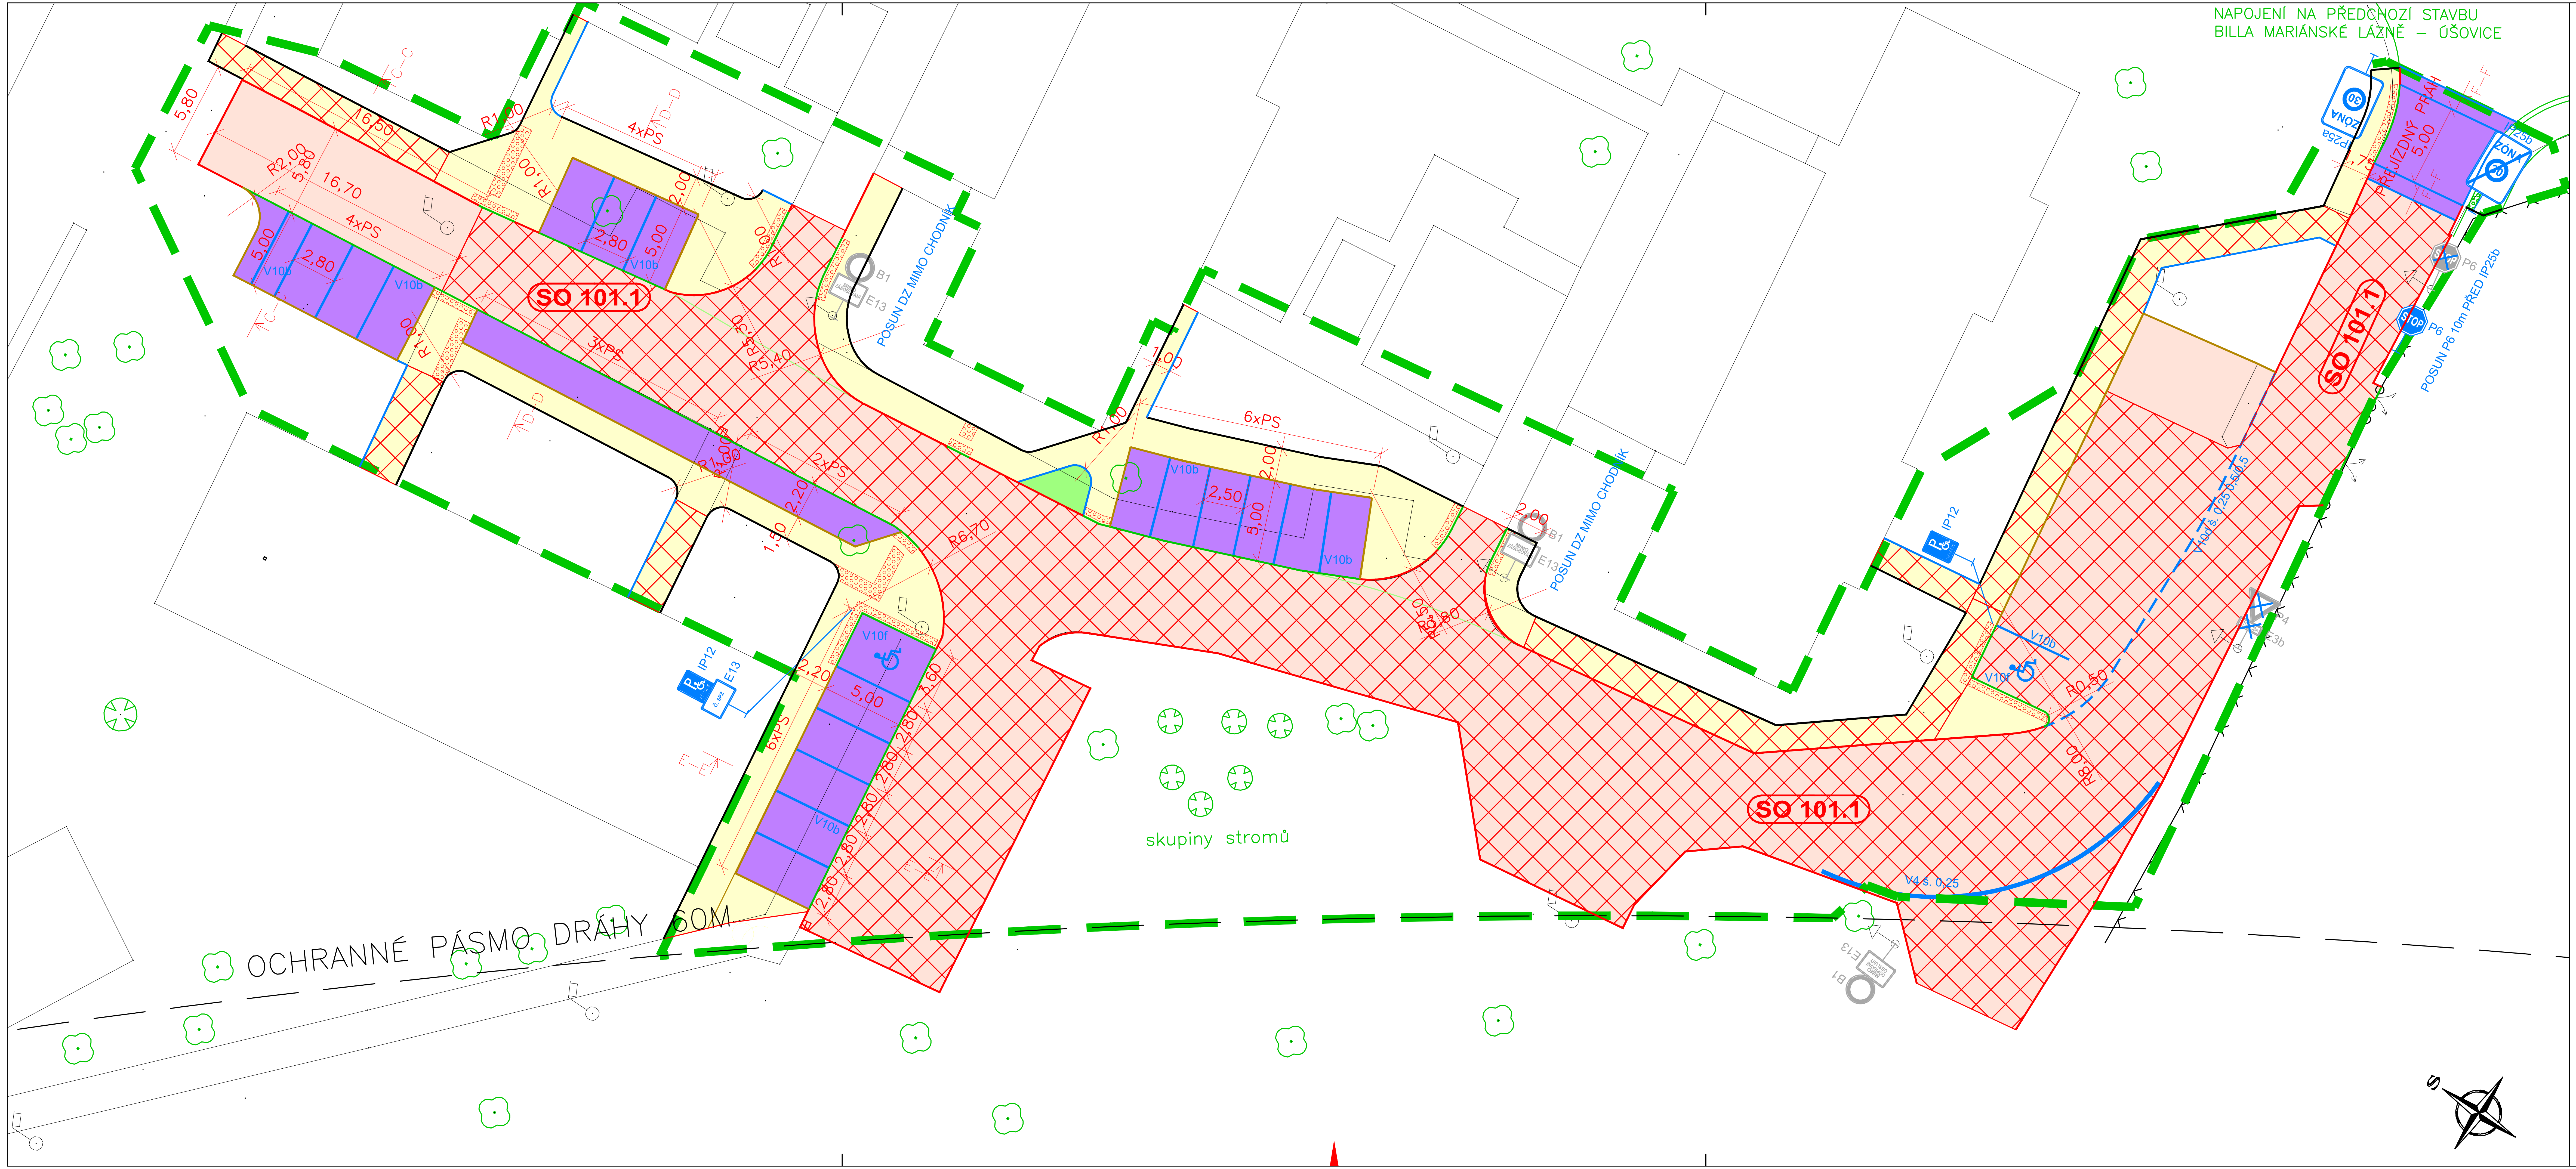

LEGENDA:

OBRUBNÍKY:

- obruba +0cm
- obruba +2cm
- obruba +6cm
- obruba +10cm
- obruba +12cm

RELIÉFNÍ DLAŽBA

DOPRAVNÍ ZNAČENÍ

IP11c NAVRŽENÉ DOPRAVNÍ ZNAČENÍ

D

Vypracoval:	Zodp. projektant:	HIP:	Techn. kontrola:
ING.JIŘÍ OBOZNENKO	ING.JIŘÍ OBOZNENKO	ING.JIŘÍ OBOZNENKO	ING.MICHAELA ŠAMULKOVÁ
podpis:	podpis:	podpis:	podpis:

Obec: MARIÁNSKÉ LÁZNĚ — Kraj: KARLOVARSKÝ

Objednatel: MĚSTO MARIÁNSKÉ LÁZNĚ

Zakázka:

REGENERACE SÍDLIŠTĚ PLZEŇSKÁ PARKOVIŠTĚ PRO OSOBNÍ AUTOMOBILY SÍDLIŠTĚ PLZEŇSKÁ ULICE MARIÁNSKÉ LÁZNĚ

Název přílohy:

SITUACE BEZBARIÉROVÉHO UŽÍVÁNÍ A DOPRAVNÍHO ZNAČENÍ - ČÁST JIH

Zhotovitel:
ING. JIŘÍ OBOZNENKO
Smetanova 501/7
360 17 Stará Role
tel. 774 435 275
projekce@oboz.cz
www.oboz.cz

Č. zakázky:	2018–03
Datum:	06/2019
Formát:	4xA4
Měřítko:	1:250
Stupeň PD:	PDPS
Číslo přílohy: 5	Souprava: