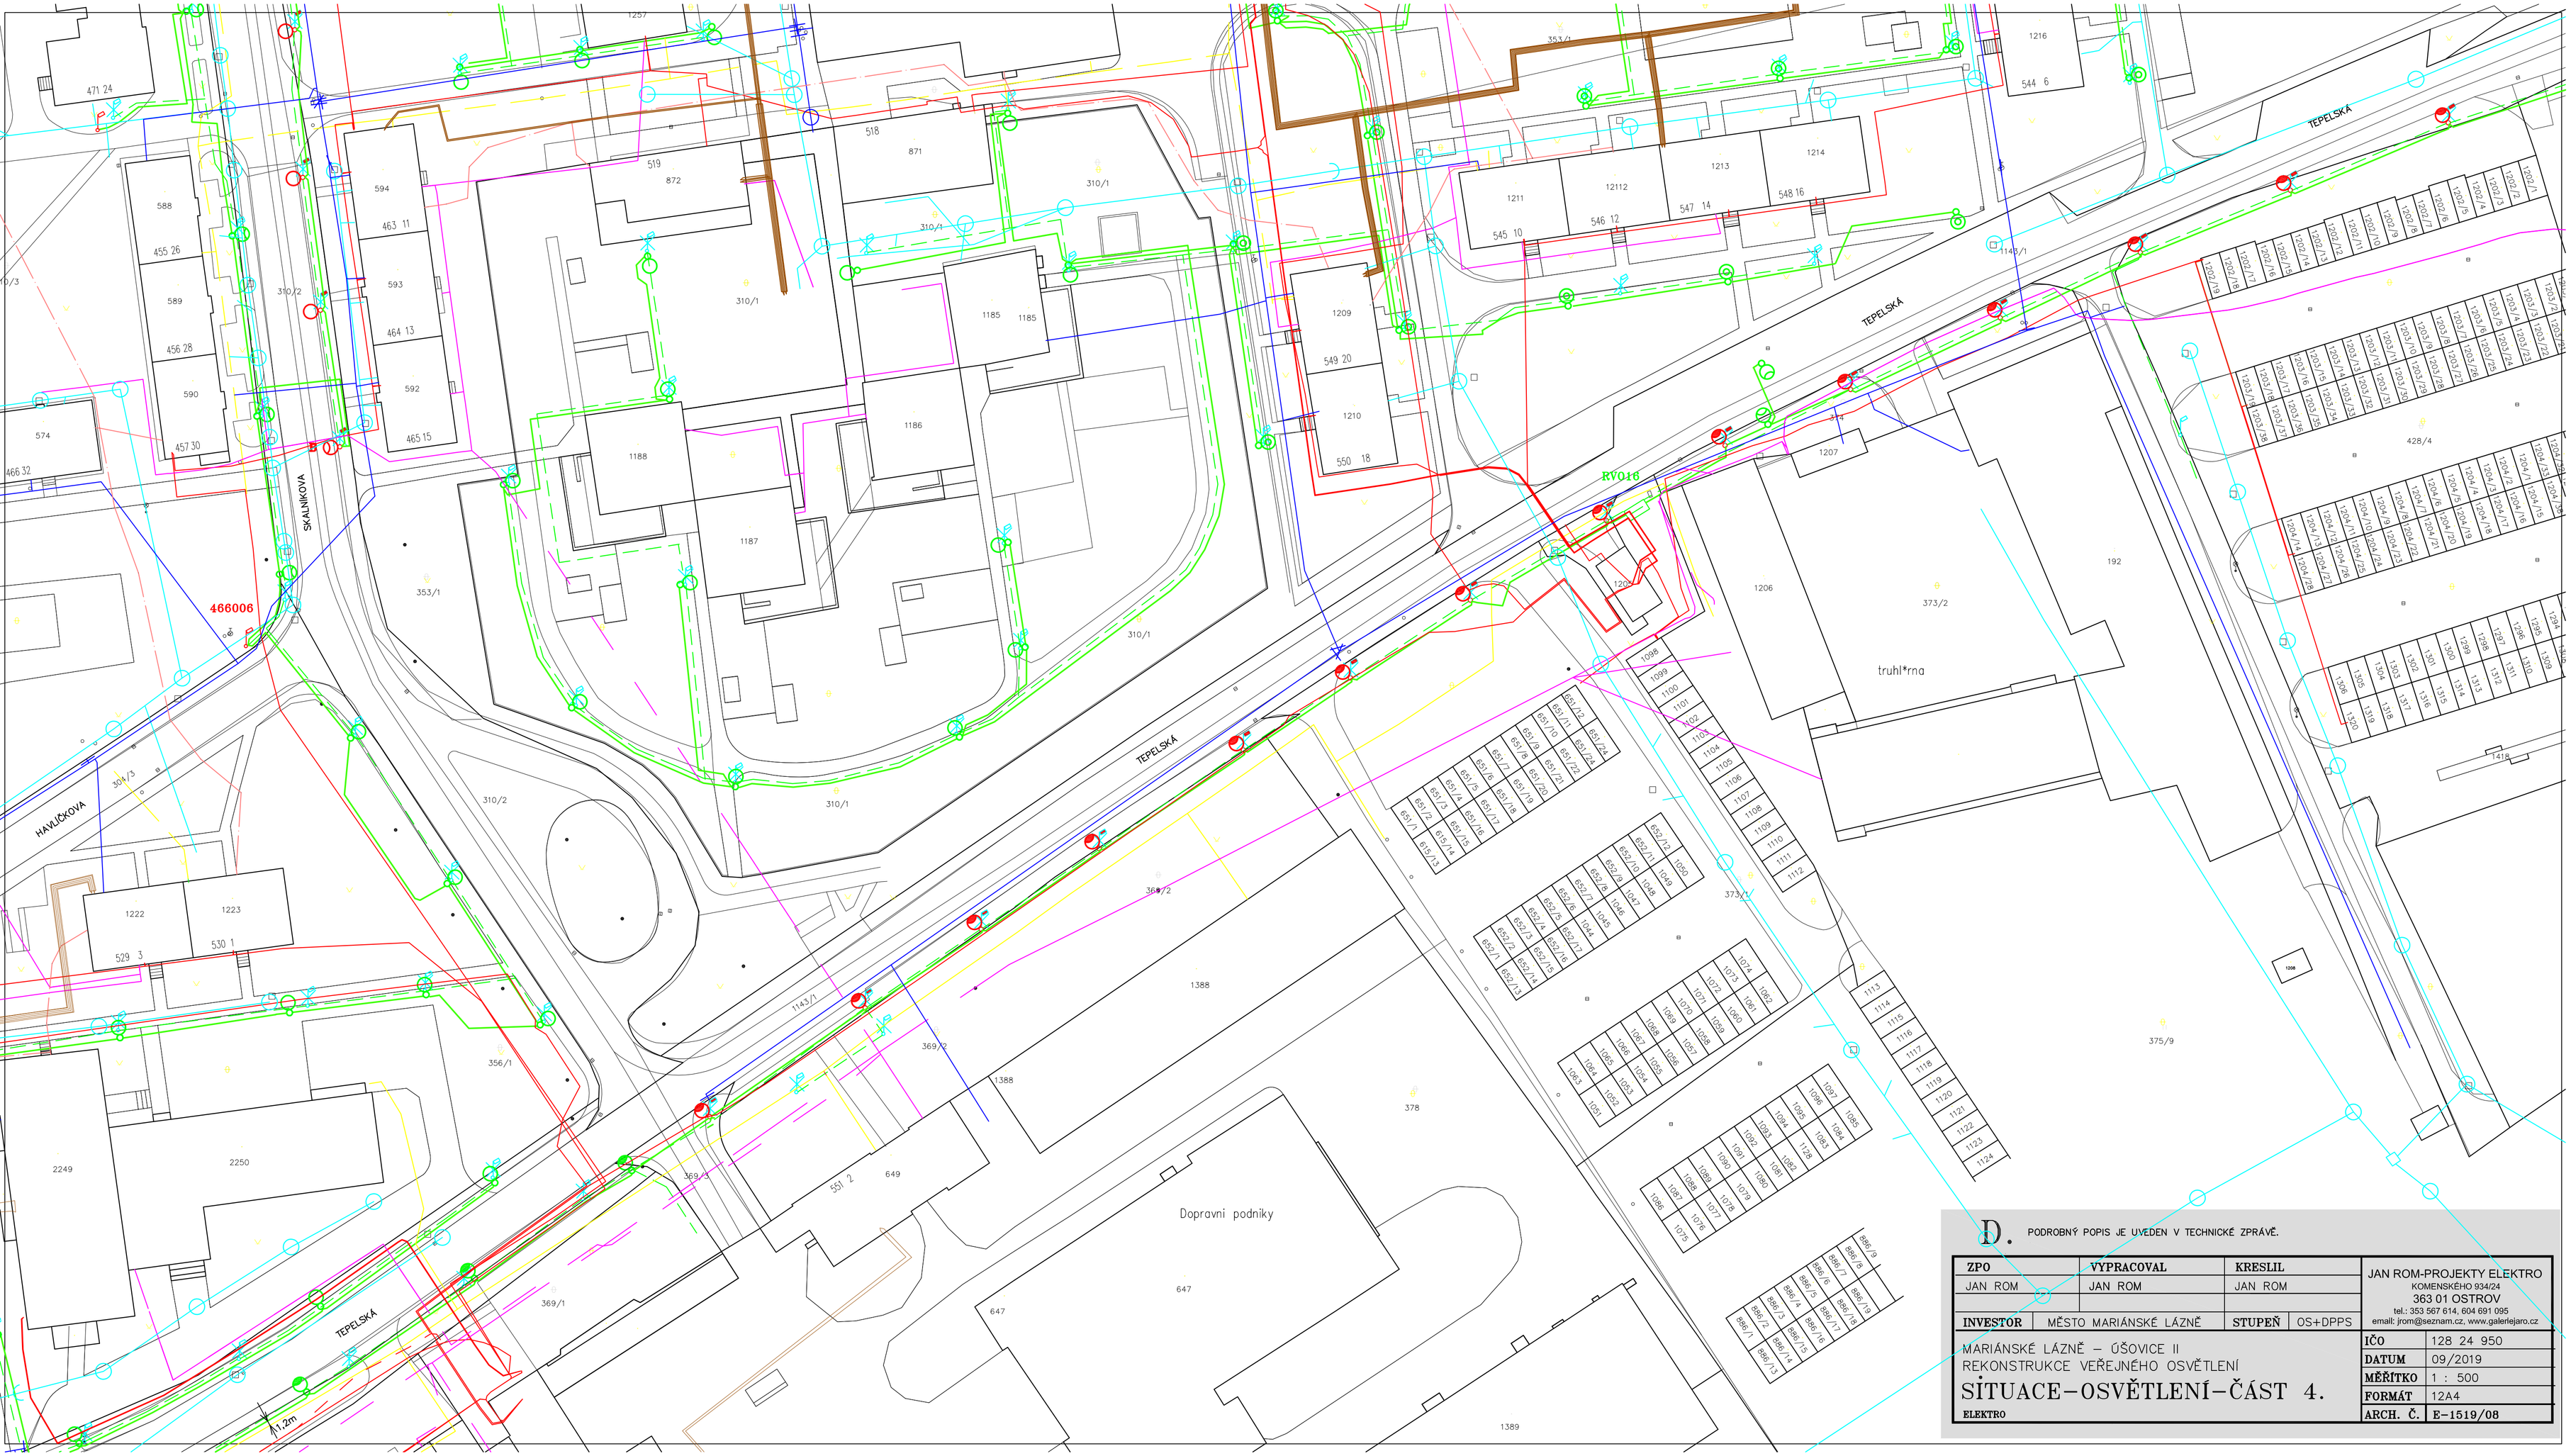

D. PODROBNÝ POPIS JE UVEDEN V TECHNICKÉ ZPRÁVĚ.

ZPO	VYPRACOVAL	KRESLIL	
JAN ROM	JAN ROM	JAN ROM	
INVESTOR	MĚSTO MARIÁNSKÉ LÁZNĚ	STUPEŇ	OS+DPPS

JAN ROM-PROJEKTY ELEKTRO
KOMENSKÉHO 934/24
363 01 OSTROV
tel.: 353 567 614, 604 691 095
email: jrom@seznam.cz, www.galerlejaro.cz

MARIÁNSKÉ LÁZNĚ – ÚŠOVICE II
REKONSTRUKCE VEŘEJNÉHO OSVĚTLENÍ

SÍTUACE–OSVĚTLENÍ–ČÁST 4.

ELEKTRO

IČO	128 24 950
DATUM	09/2019
MĚŘÍTKO	1 : 500
FORMÁT	12A4
ARCH. Č.	E-1519/08