


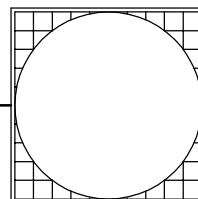

±0,000 = XXX,XX



|  |                       |                                   |                 |   |           |            |
|--|-----------------------|-----------------------------------|-----------------|---|-----------|------------|
| Vyhotovil  | Odp. projektant       | Ved. projektant<br>ing. J.KOVAŘÍK | Tech. kontrola  |  <b>ING. JIŘÍ KOVAŘÍK</b><br><b>PROJEKČNÍ &amp; INŽENÝRSKÁ KANCELÁŘ</b><br>353 01 Mariánské Lázně, U Mlékárny 290<br>tel. +420 354602178/+420 603711447<br>e-mail kovarik@obermeyer.cz IČO 13898086 |           |            |
|  |                       |                                   |                 |   |           |            |
| Kraj   | KARLOVARSKÝ           | Obec                              | MARIÁNSKÉ LÁZNĚ |   |           |            |
| Investor   | MĚSTO MARIÁNSKÉ LÁZNĚ |                                   |                 |   |           |            |
| Akce<br><br>MARIÁNSKÉ LÁZNĚ - DOMOV PRO SENIORY<br><br><b>VÝMĚNA VÝPLNÍ OTVORŮ</b> |                       |                                   |                 | Formát  | .         | Číslo paré |
|  |                       |                                   |                 | Datum   | 01/2014   |            |
|  |                       |                                   |                 | Stupeň  | DSP + DVZ |            |
|  |                       |                                   |                 | Zakázka   | 13120215  |            |
| Výkres   |                       |                                   |                 | Měřítko   | Č.výkresu |            |
| <b>VÝPIS OKEN A DVEŘÍ - PAVILON B</b>  |                       |                                   |                 | .   | ■         |            |

# Mariánské Lázně - Domov pro seniory - Pavilon B

## Výpis oken a dveří

### OBSAH VÝPISU:

Výpis oken a dveří obsahuje vnější okna a dveře umístěné v otvorech v obvodových stěnách budovy B. Neobsahuje prvky, které jsou součástí rekonstrukce stravovacího provozu

### VŠEOBECNÝ POPIS OKEN:

Okna budou provedeny z plastových rámců a z výplní izolačním zasklením.

Okna budou v provedení otevíravém a sklápěcím.

Kování oken bude celoobvodové s mikroventilací (pětipolohové). Kliky budou v antikorozním provedení. Max. výška ovládání je stanovaena na 180 cm od čisté podlahy

Vnitřní parapety oken budou plastové se zaoblenou přední hranou, hrana je zatažena pod úroveň parapetu (tvoří nos).

Oplechování parapetů oken bude zachováno a zataženo pod okenní rám s utěsněním

Součinitel prostupu tepla celé výplně (okno, dveře) bude max.  $U = 1,2 \text{ W/m}^2\text{K}$ .

Součástí dodávky oken jsou vnitřní žaluzie s mechanickým ovládáním

### VŠEOBECNÝ POPIS DVEŘÍ:

Obecně ve všech případech je počítáno s dveřními zarážkami. Zarážka bude dveřní stěnová nebo podlahová a bude opatřena černou gumou.

Jedná se o vstupní dveře z plastových rámců s výplní izolačním zasklením

Kování dveří bude objektové v antikorozním provedení.

Součinitel prostupu tepla celé výplně bude max.  $U = 1,2 \text{ W/m}^2\text{K}$ .

### POZNÁMKA:

Všechny rozměry je nutné před výrobou ověřovat na stavbě

Osazování bude provedeno včetně těsnění osazovací spáry parotěsnou páskou na vnitřní straně a paroporopustnou páskou na vnější straně

## Mariánské Lázně - Domov pro seniory

### Pavilon B - Výpis oken


| OZN. | CELKOVÉ ROZMĚRY<br>(šířka/výška)<br>[mm] | POPIS   | BARVA | POČET KUSŮ |      |      |      |      |      |      |      |     |        |    |
|------|--|---|-------|------------|------|------|------|------|------|------|------|-----|--------|----|
|      |  |   |       | PODLAŽÍ    |      |      |      |      |      |      |      |     | CELKEM |    |
|      |  |   |       | 1.PP       | 1.NP | 2.NP | 3.NP | 4.NP | 5.NP | 6.NP | 7.NP | STŘ |        |    |
| 01   | 900/900                                  | okno plastové jednokřídlové, zasklené izolačním dvojsklem, otevíravé a sklápěcí | bílá  | 7          |      |      |      |      |      |      |      |     |        | 7  |
| 02   | 1200/900                                 | okno plastové dvoukřídlové, zasklené izolačním dvojsklem, otevíravé a sklápěcí  | bílá  | 35         |      |      |      |      |      |      |      |     |        | 35 |
| 03   | 600/900                                  | okno plastové jednokřídlové, zasklené izolačním dvojsklem, otevíravé a sklápěcí | bílá  | 1          |      |      |      |      |      |      |      |     |        | 1  |
| 04   | 1800/900                                 | okno plastové dvoukřídlové, zasklené izolačním dvojsklem, otevíravé a sklápěcí  | bílá  | 1          |      |      |      |      |      |      |      |     |        | 1  |
| 05   | 1200/1750                                | okno plastové jednokřídlové, zasklené izolačním dvojsklem, otevíravé a sklápěcí | bílá  |            |      | 44   |      |      |      |      |      |     |        | 44 |
| 06   | 900/1500                                 | okno plastové jednokřídlové, zasklené izolačním dvojsklem, otevíravé a sklápěcí | bílá  |            |      | 9    |      |      |      |      |      |     |        | 9  |
| 07   | 900/600                                  | okno plastové jednokřídlové, zasklené izolačním dvojsklem, otevíravé a sklápěcí | bílá  |            |      | 3    |      |      |      |      |      |     |        | 3  |
| 08   | 600/1500                                 | okno plastové jednokřídlové, zasklené izolačním dvojsklem, otevíravé a sklápěcí | bílá  |            |      | 3    |      |      |      |      |      |     |        | 3  |
|      |  |   |       |            |      |      |      |      |      |      |      |     |        |    |
|      |  |   |       |            |      |      |      |      |      |      |      |     |        |    |
|      |  |   |       |            |      |      |      |      |      |      |      |     |        |    |

**MARIÁNSKÉ LÁZNĚ - DOMOV PRO SENIORY - PAVILON B - VÝPIS DVEŘÍ**

[illegible]

PŪDORYS 1.PP



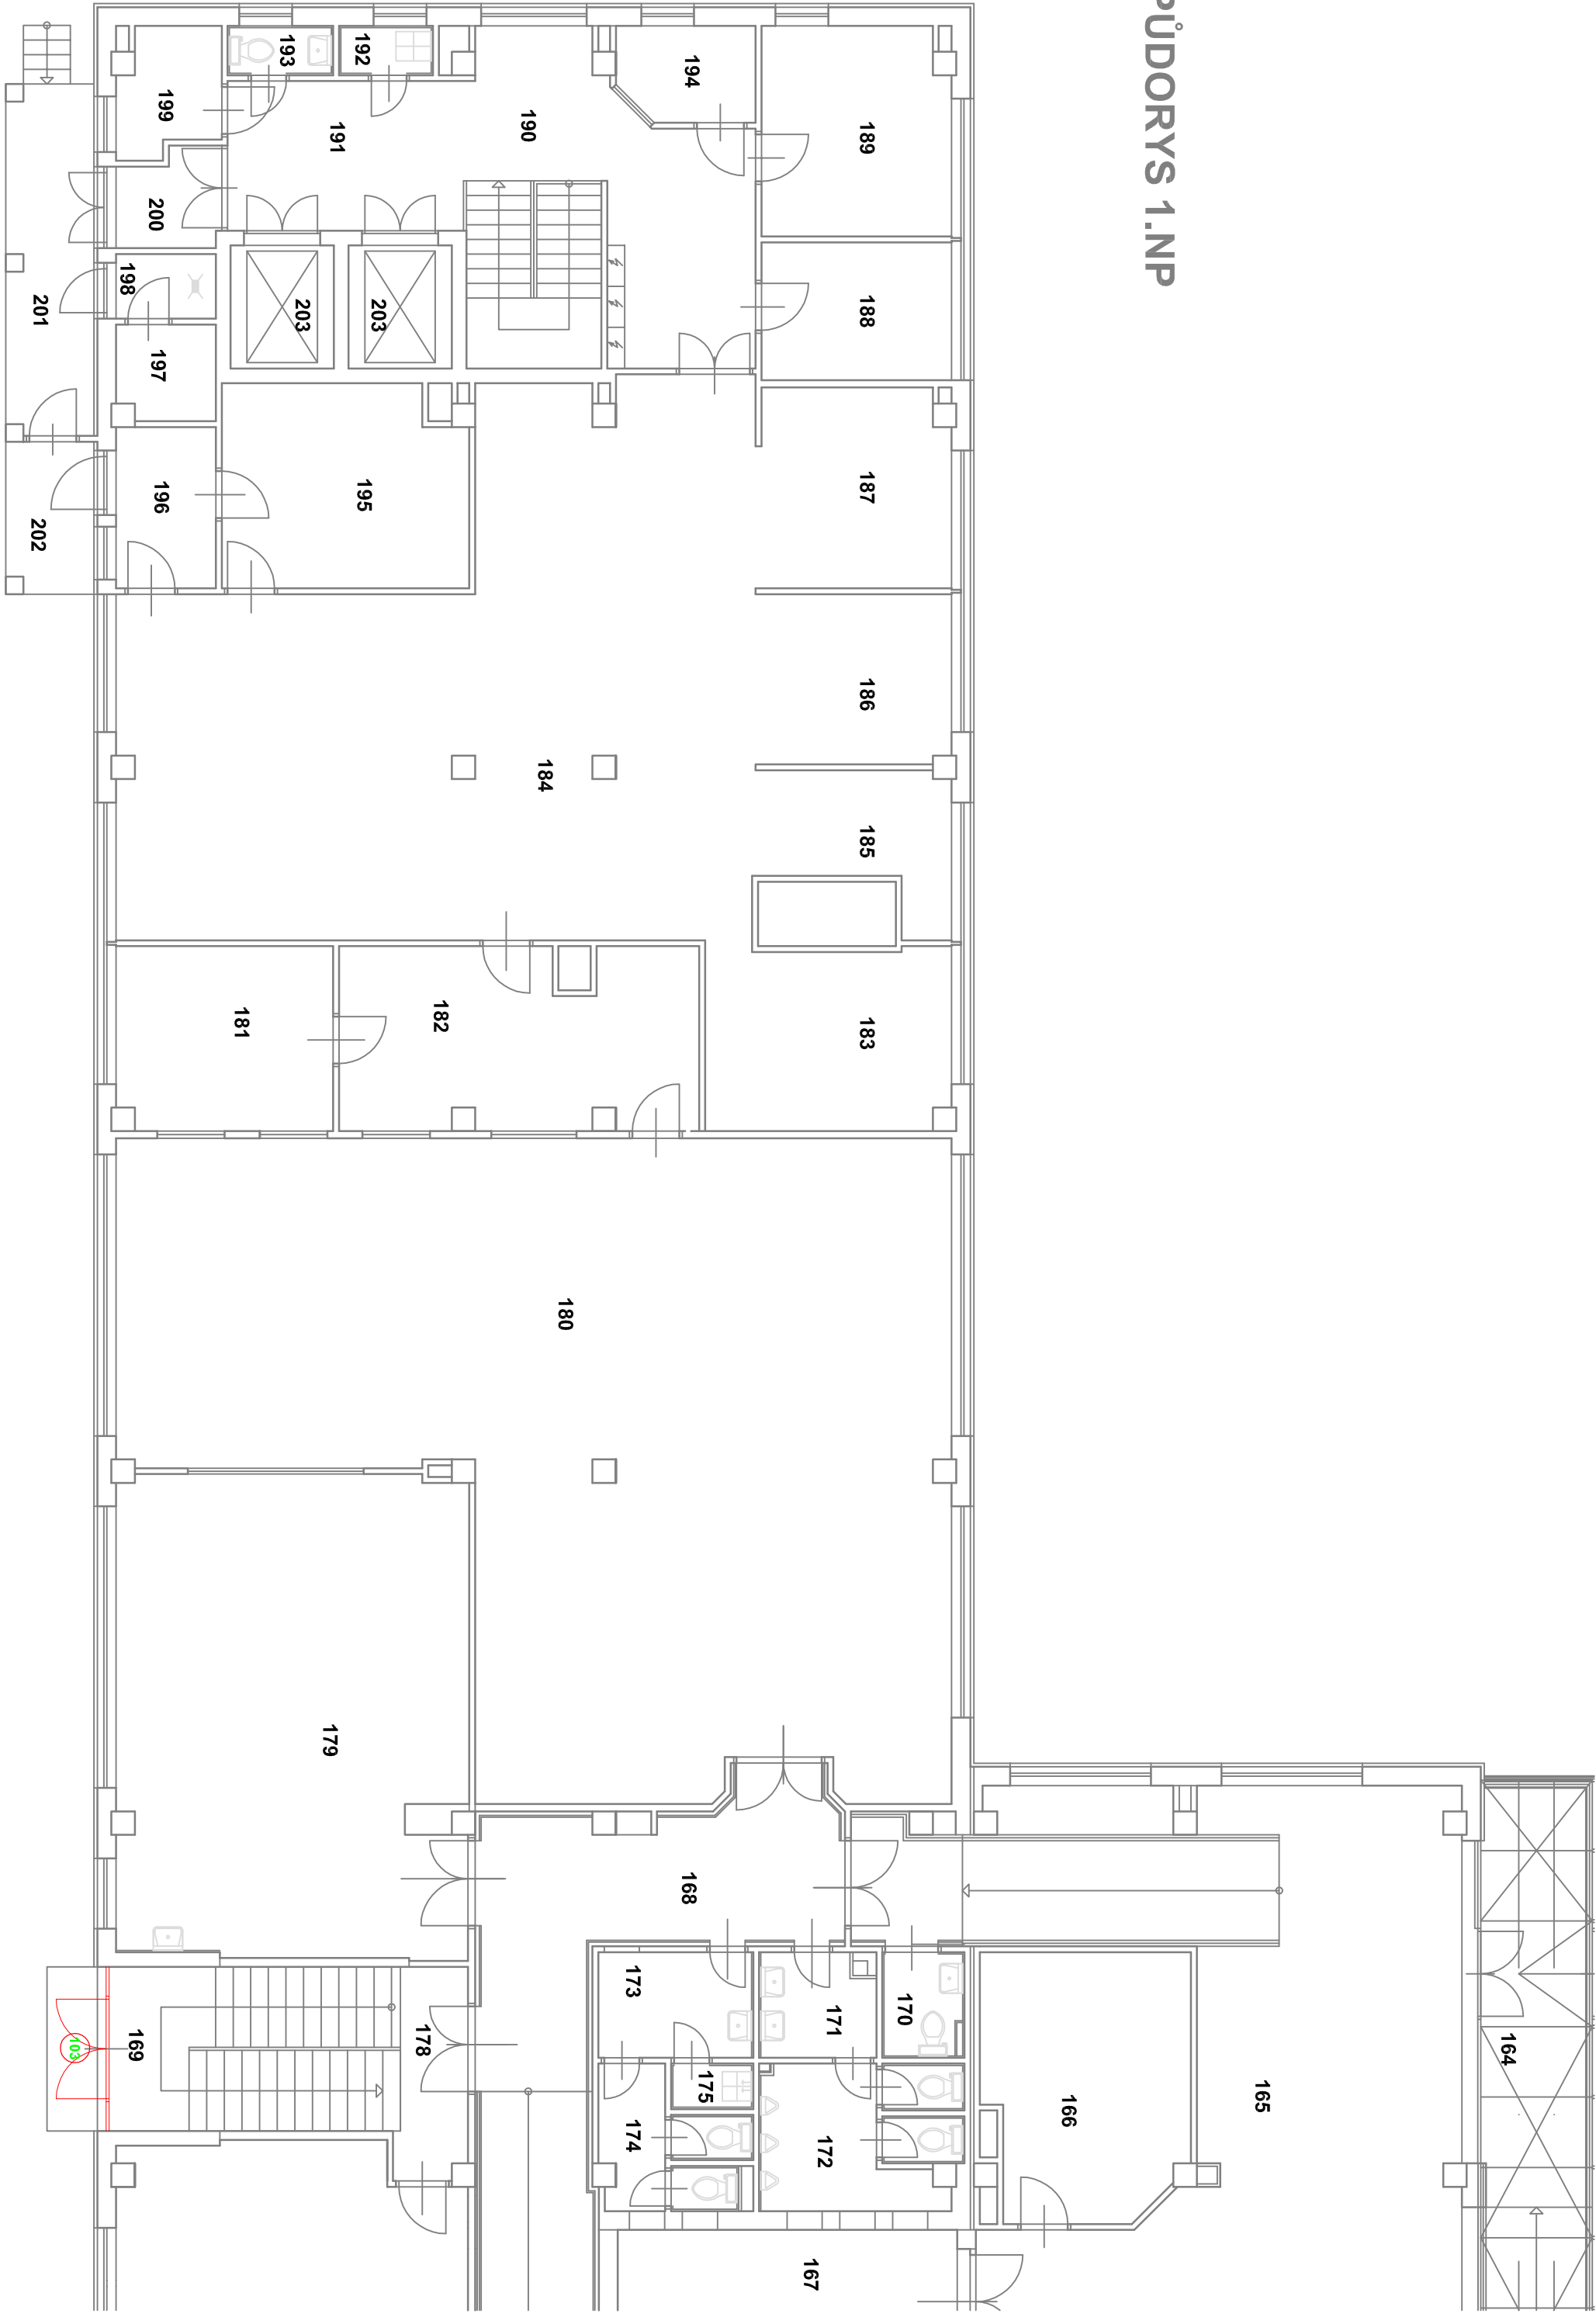

PŪDORYS 1.NP

1:100  
PŪDORYS 1.NP

PŪDORYS 2.NP

