


S

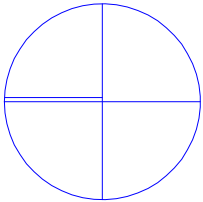

697/2

parcels st. 697/39
owner Miramonte M.L. sr.r.o.

697/38

697/39

TAORMINA

č.p. 300

st. 398

parcels st. 398 in owner's property

697/40

687/2

Zeyerova

687/6

č.p. 148

st. 209

č.p. 147



st. 207


687/7

Number of parking spaces:

- on Zeyerova ul. 8 spaces (reconstruction)
- on ground level entrance 10 spaces
- inside object 5 (variant 1.PP - garage)

SITUACE 1:200

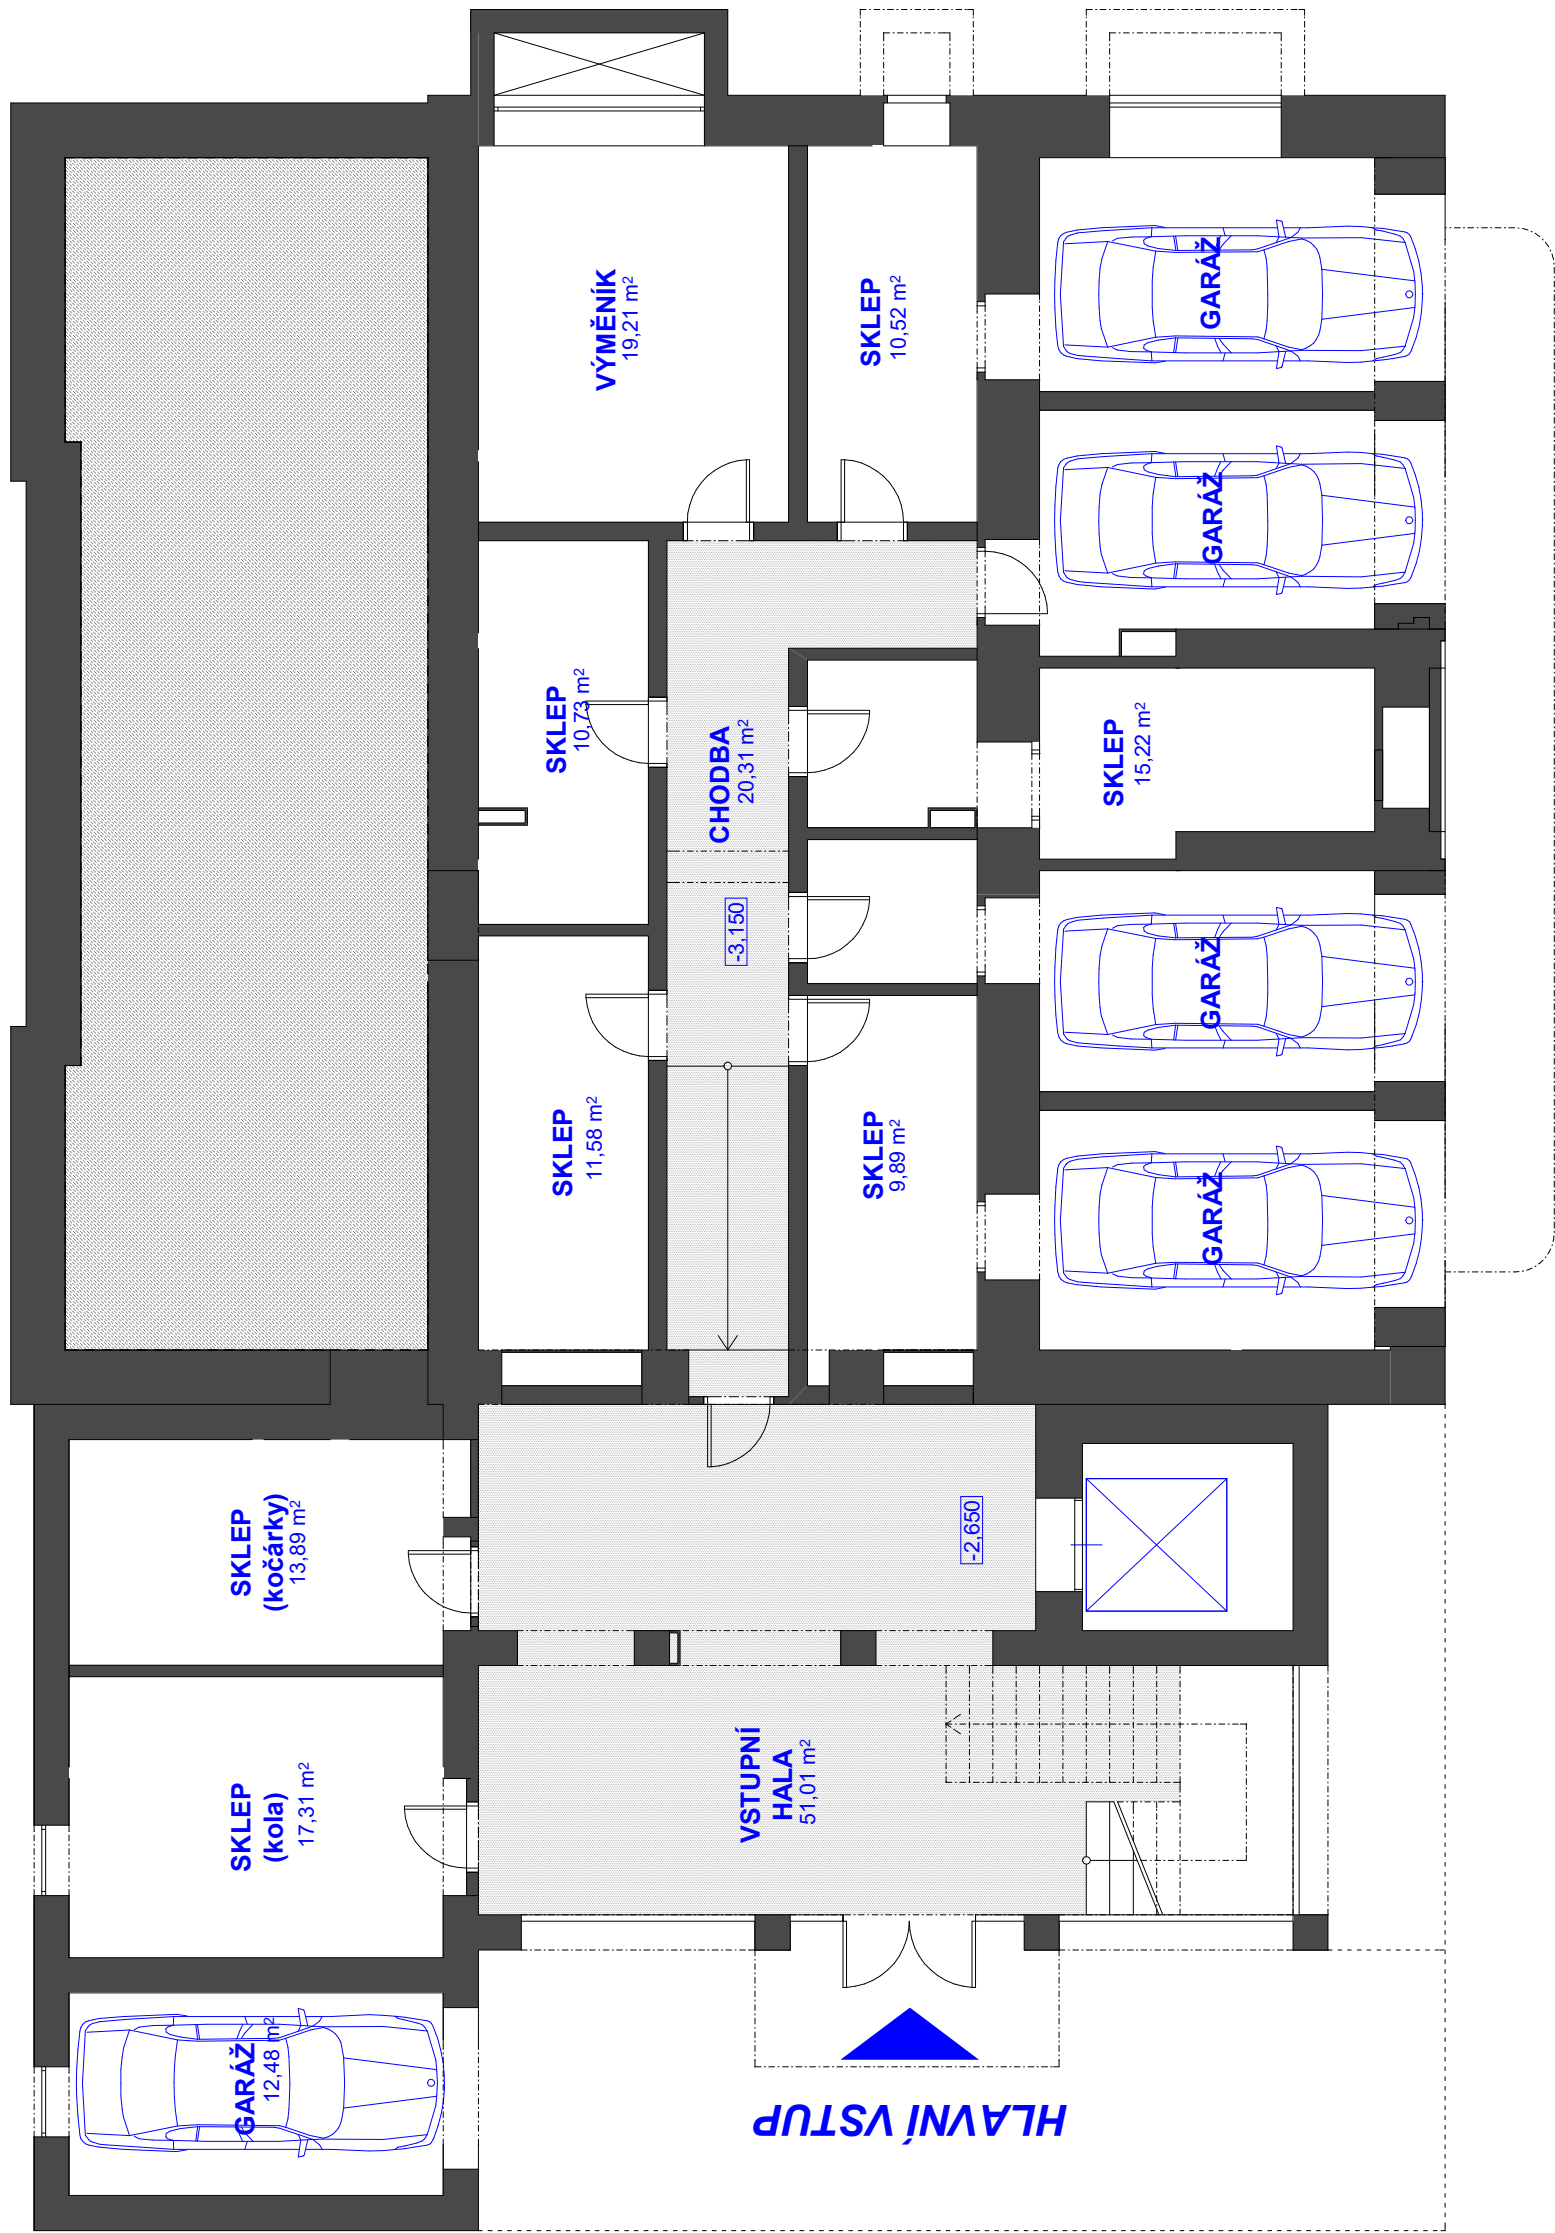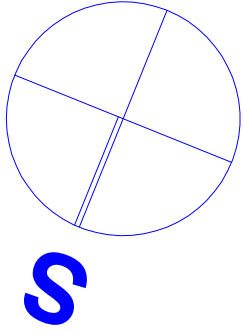

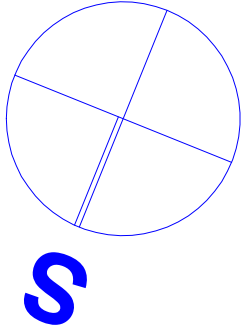



ATELIER 1 - 41,4m2

ATELIER 1 - 55,3m2

BYT 1 - 53,8m2

BYT 2 - 53,5m2

BYT 3 - 51,2m2

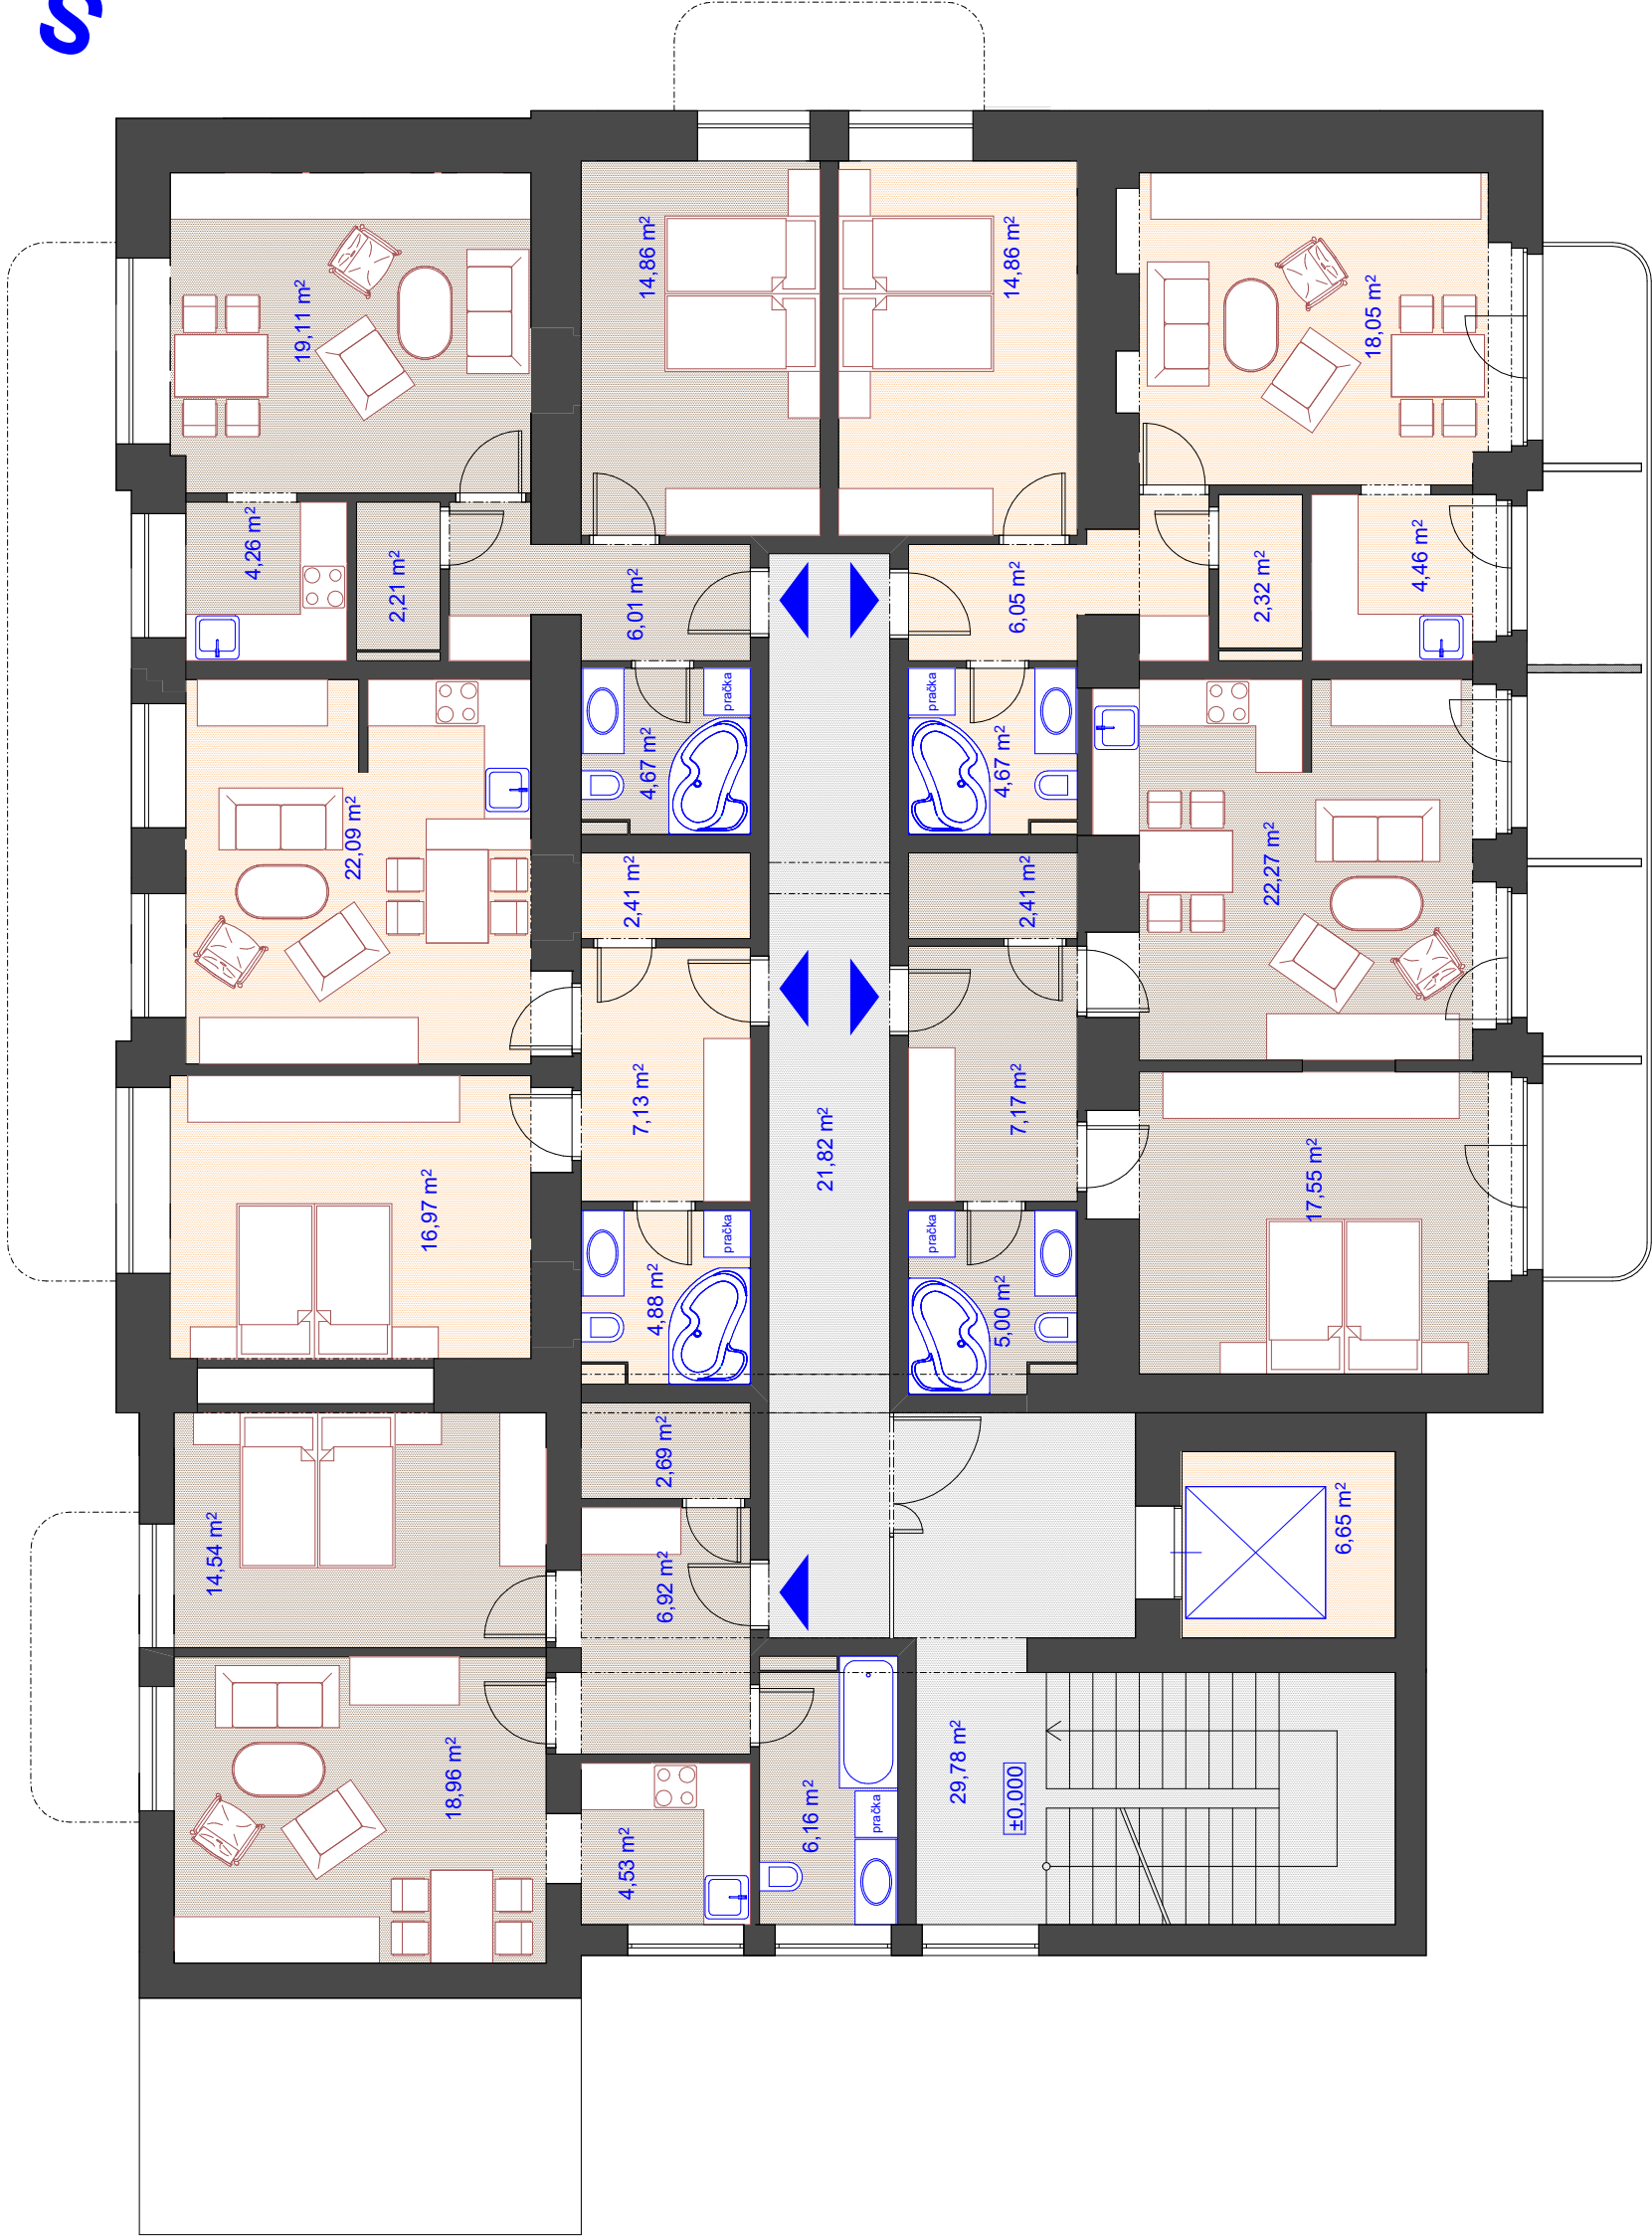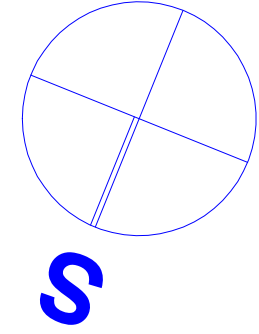


BYT 5 - 54,4m2

BYT 4 - 53,5m2

BYT 6 - 52,8m2

BYT 7 - 57,7m2

BYT 8 - 54,6m2

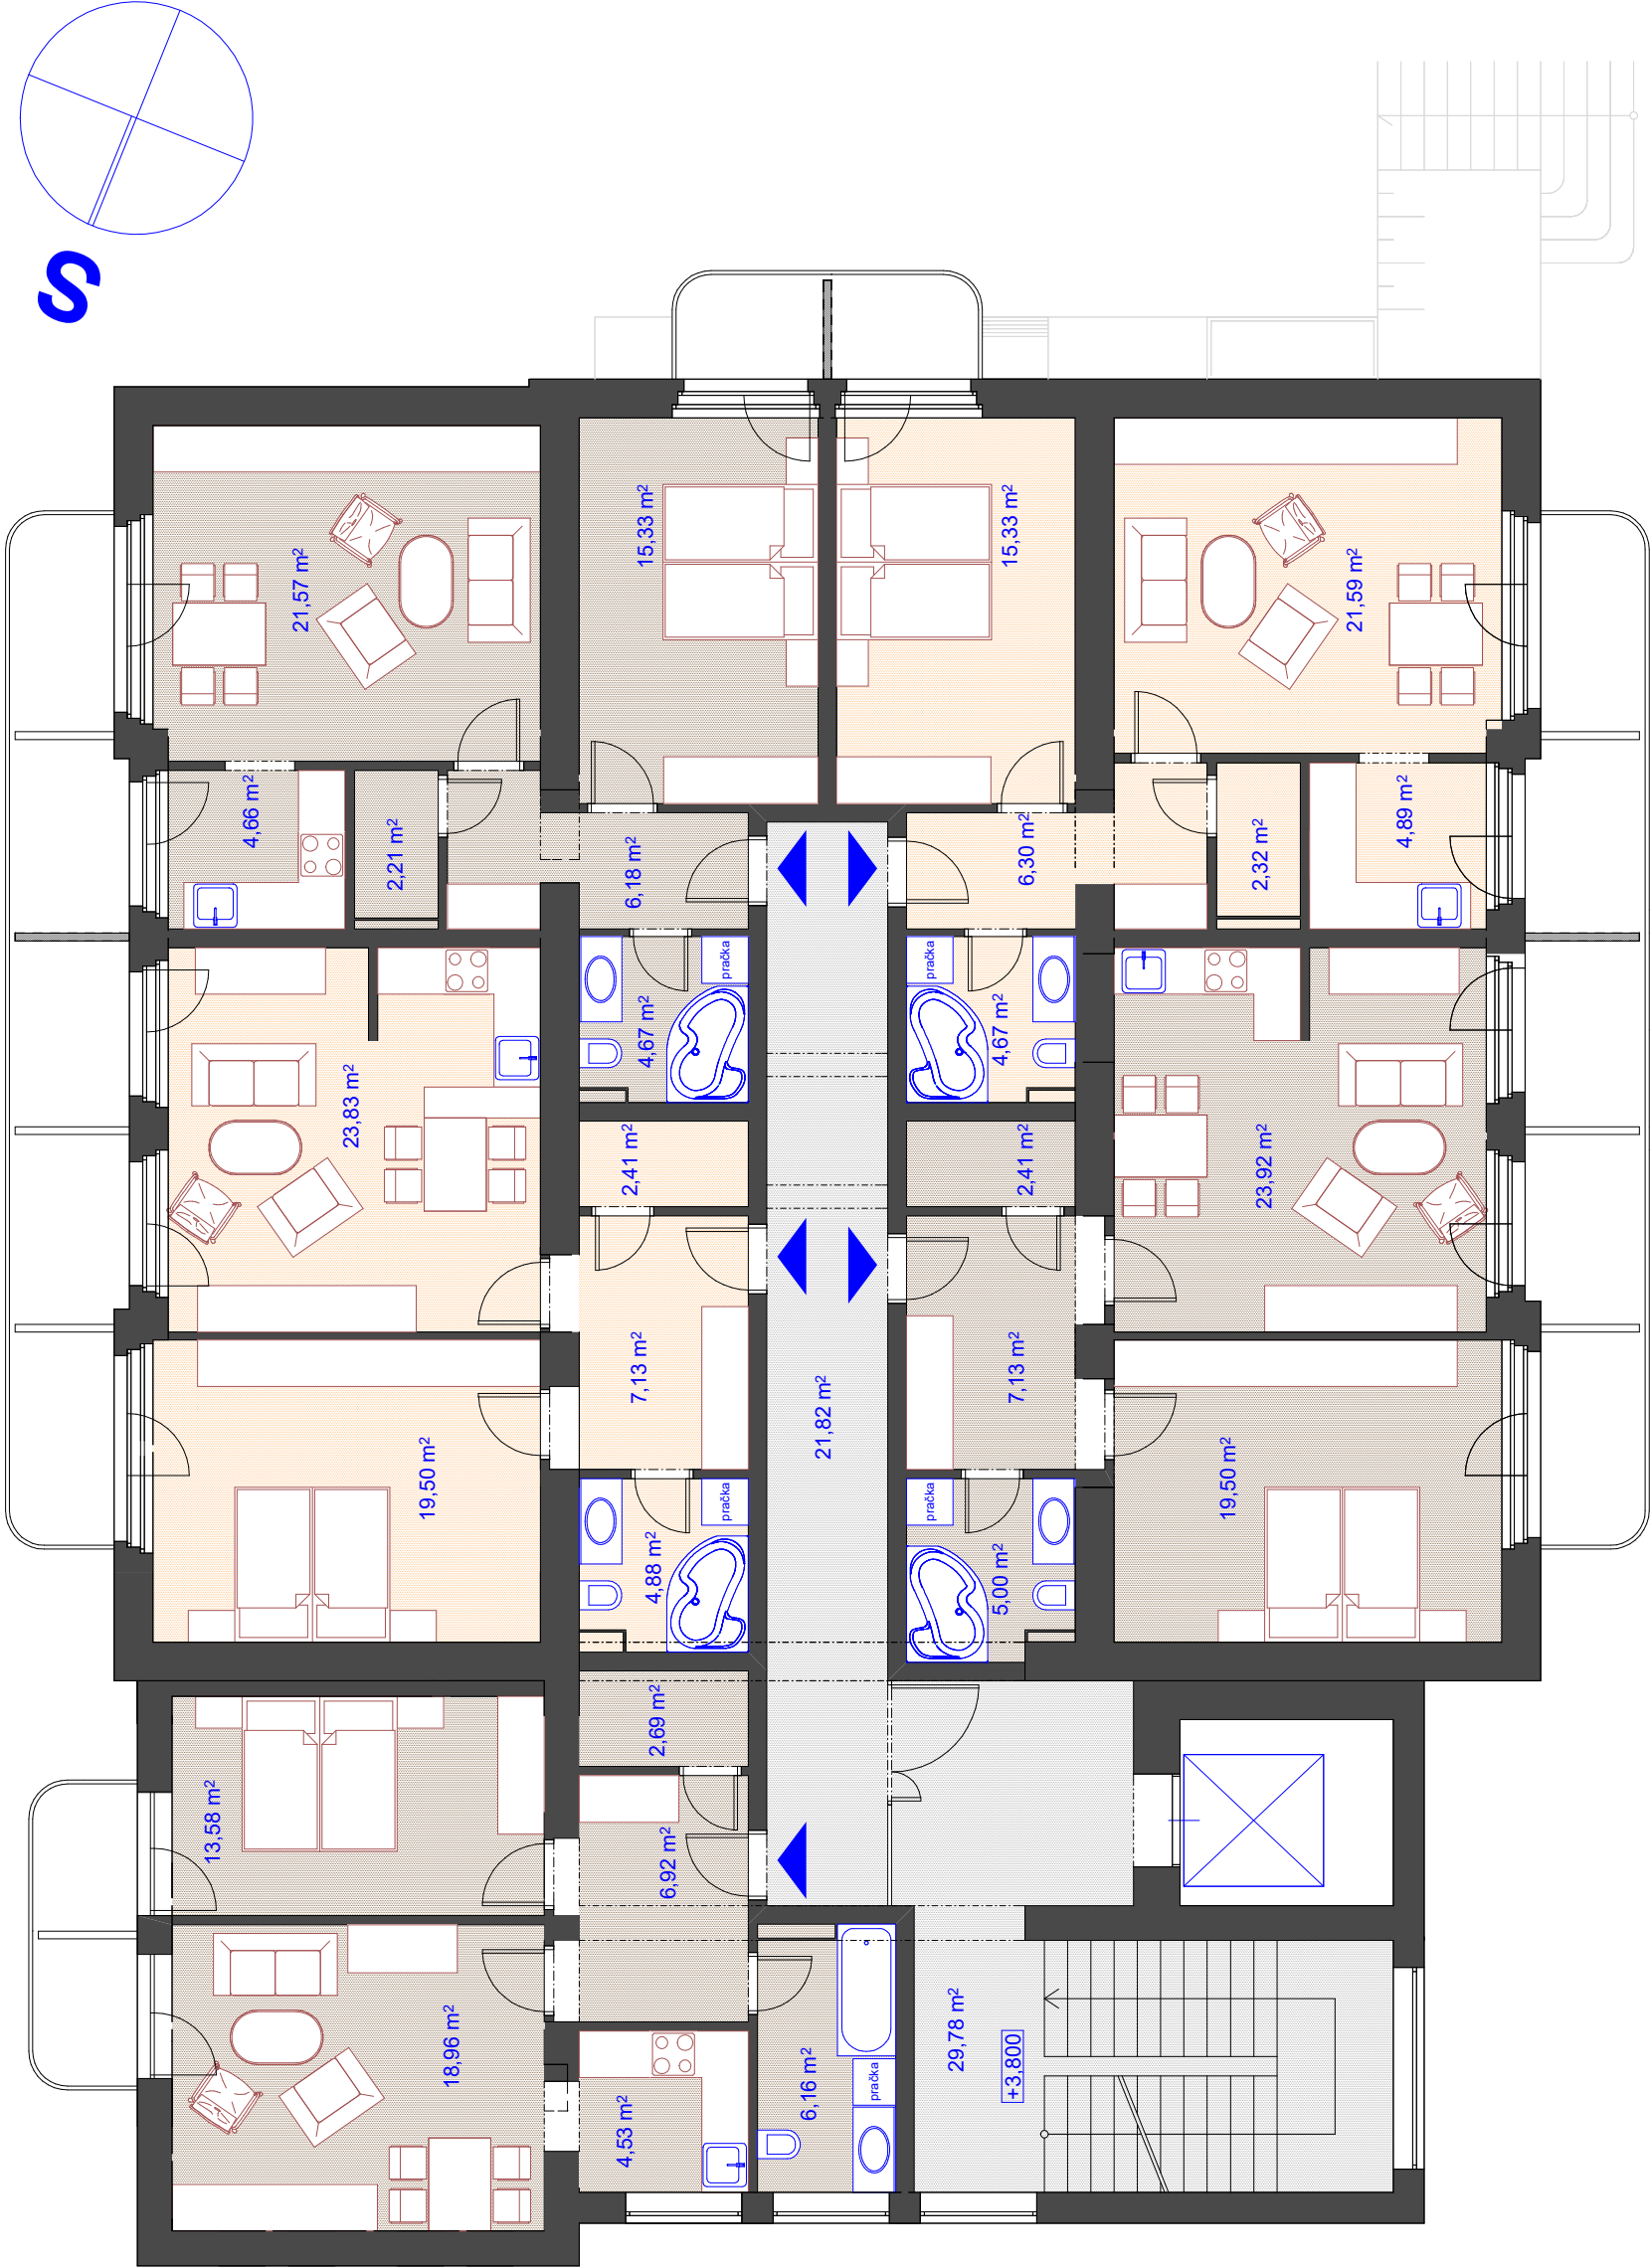

BYT 10 - 57,9m2


BYT 9 - 55,1m2

3. NADZEMNÍ PODLAŽÍ JE IDENTICKÉ SE 2. NADZEMNÍM PODLAŽÍM
A OBSAHUJE BYTY 11 AŽ 15
PŮDORYS 2.NP 1:100

BYT 16 - 52,8m2

BYT 17 - 57,7m2

BYT 18 - 54,6m2

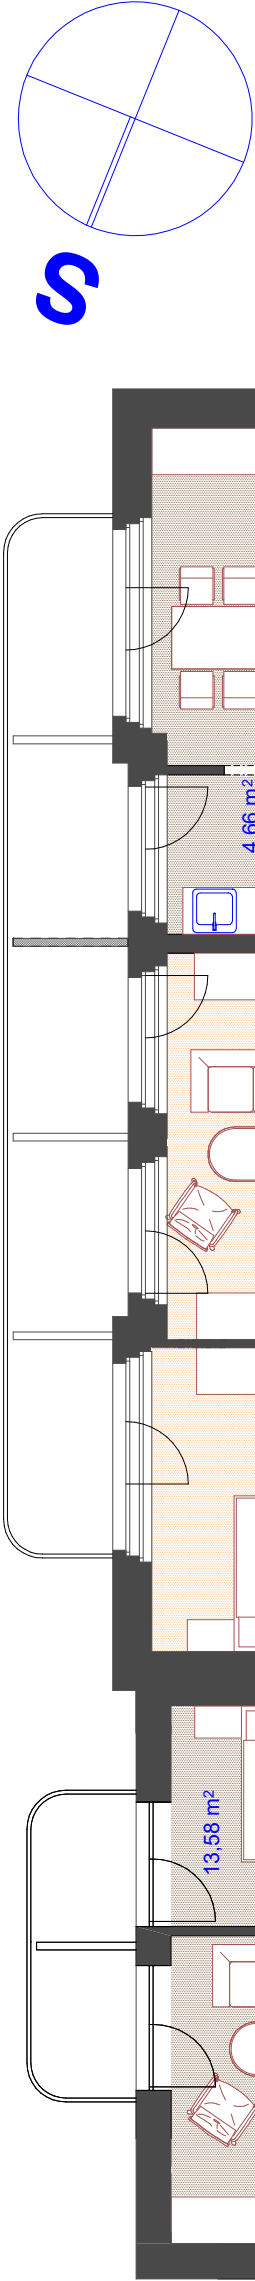


BYT 20 - 57,9m2

BYT 19 - 55,1m2

BYT 21 - 54,1m2

BYT 22 - 61,4m2

BYT 23 - 57,6m2

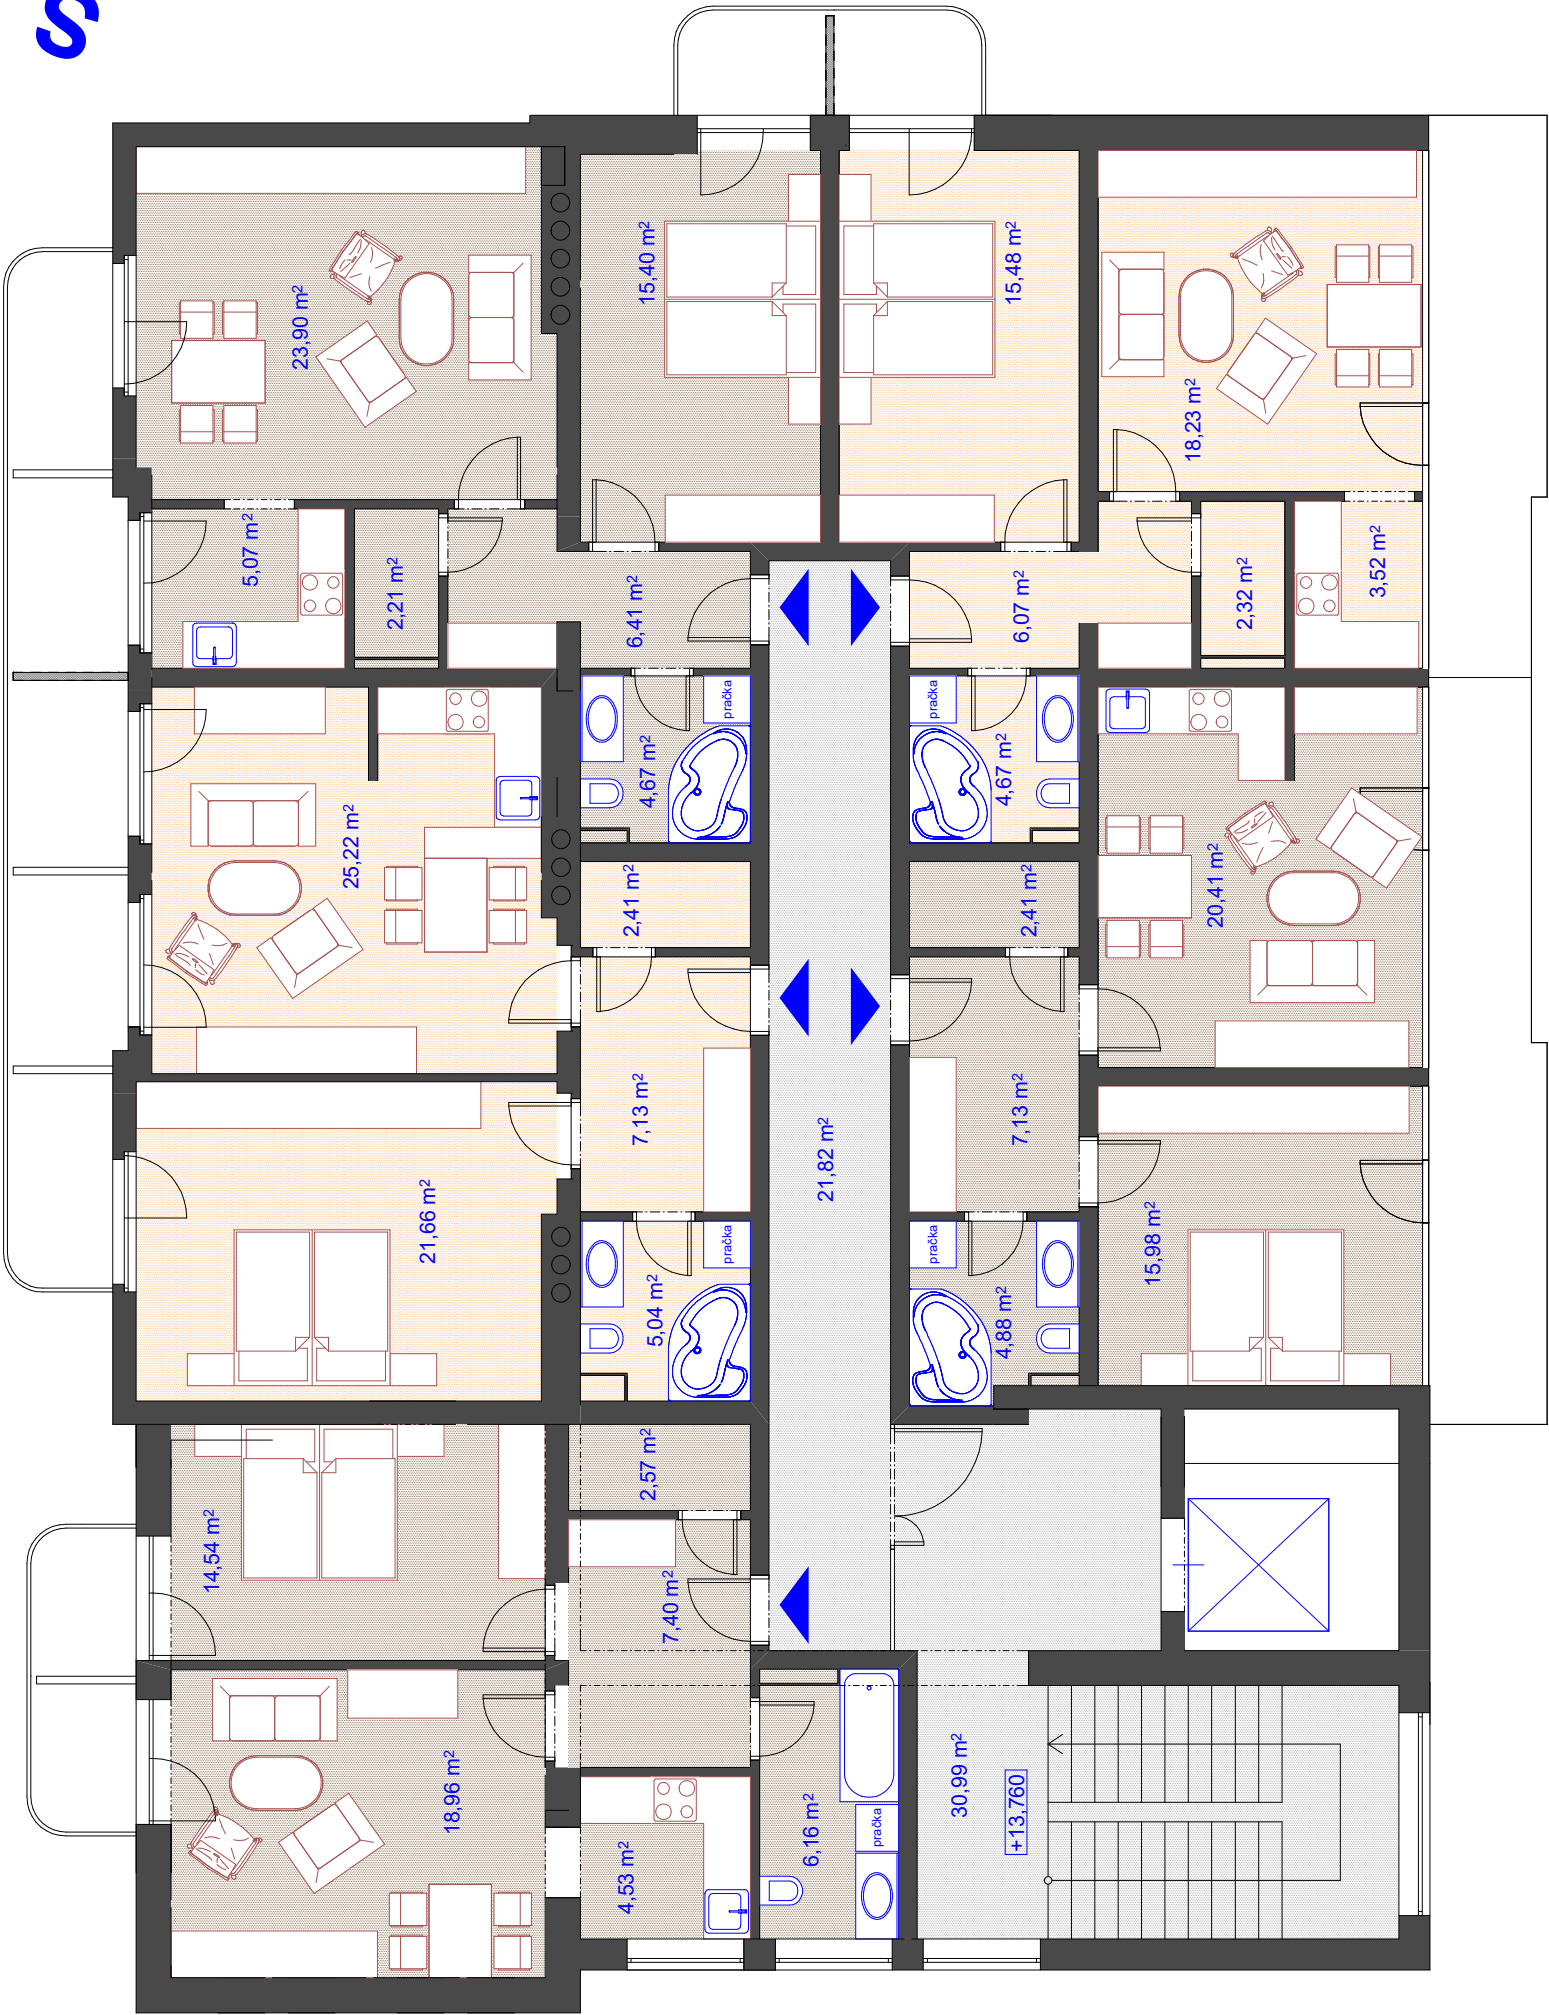

BYT 25 - 50,8m2

BYT 24 - 50,3m2

+18,20

+13,76

+10,44




+7,17

+3,80

±0,00

-2,65

-5,17

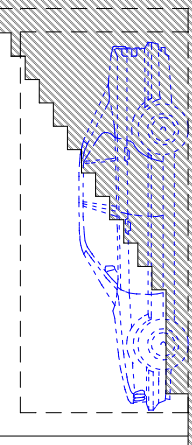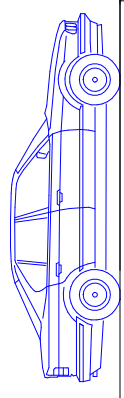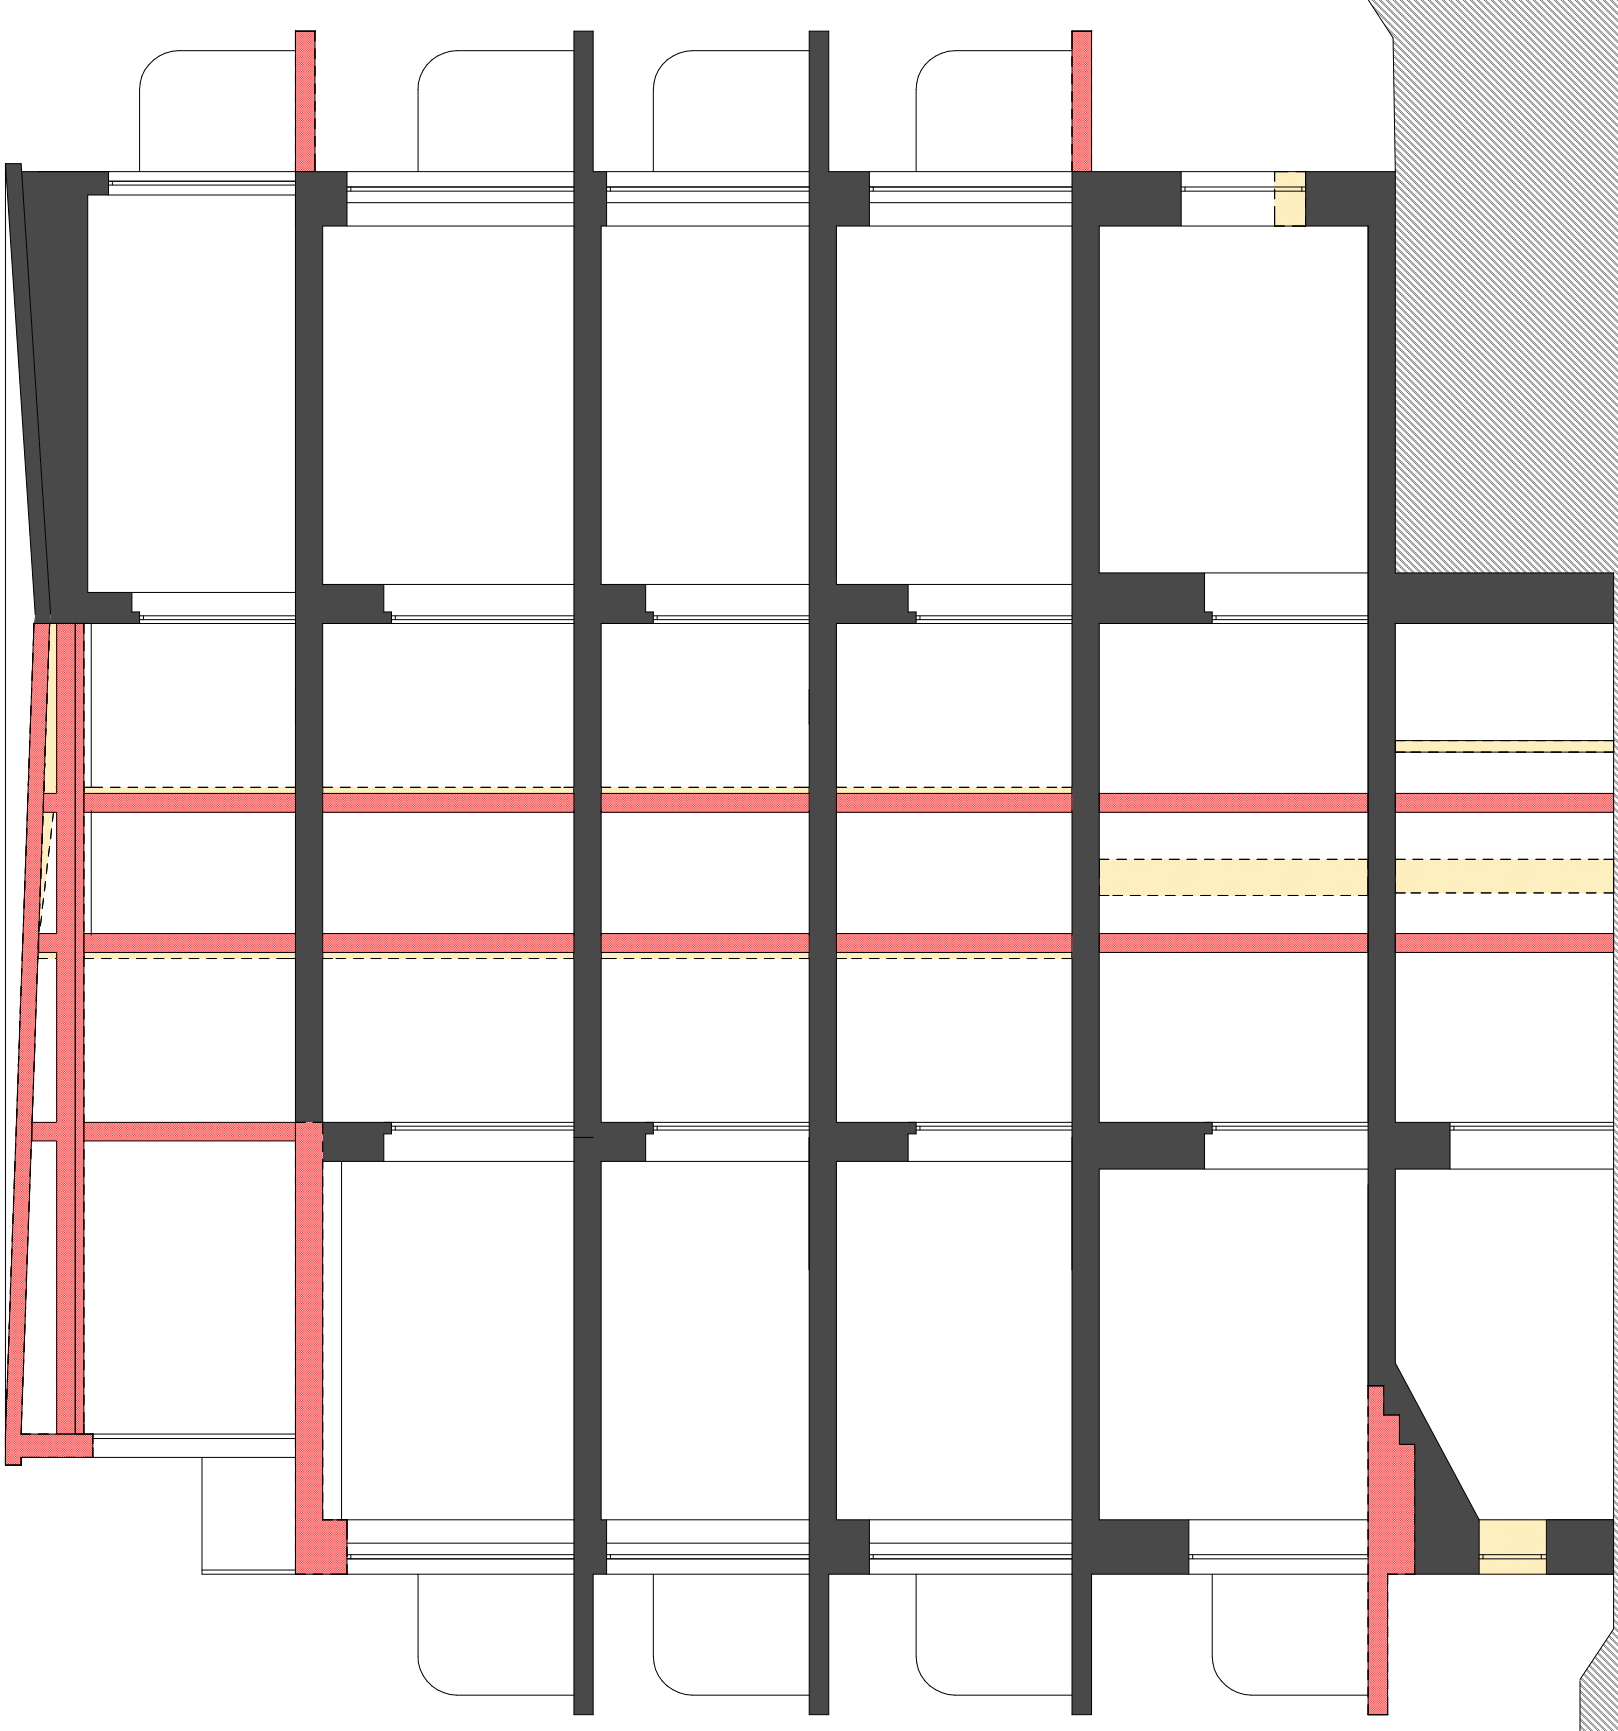

ŘEZ PŘÍČNÝ 1:100

+18,20

+13,76

+10,44


+7,17

+3,80


±0,00

-2,65

-5,17

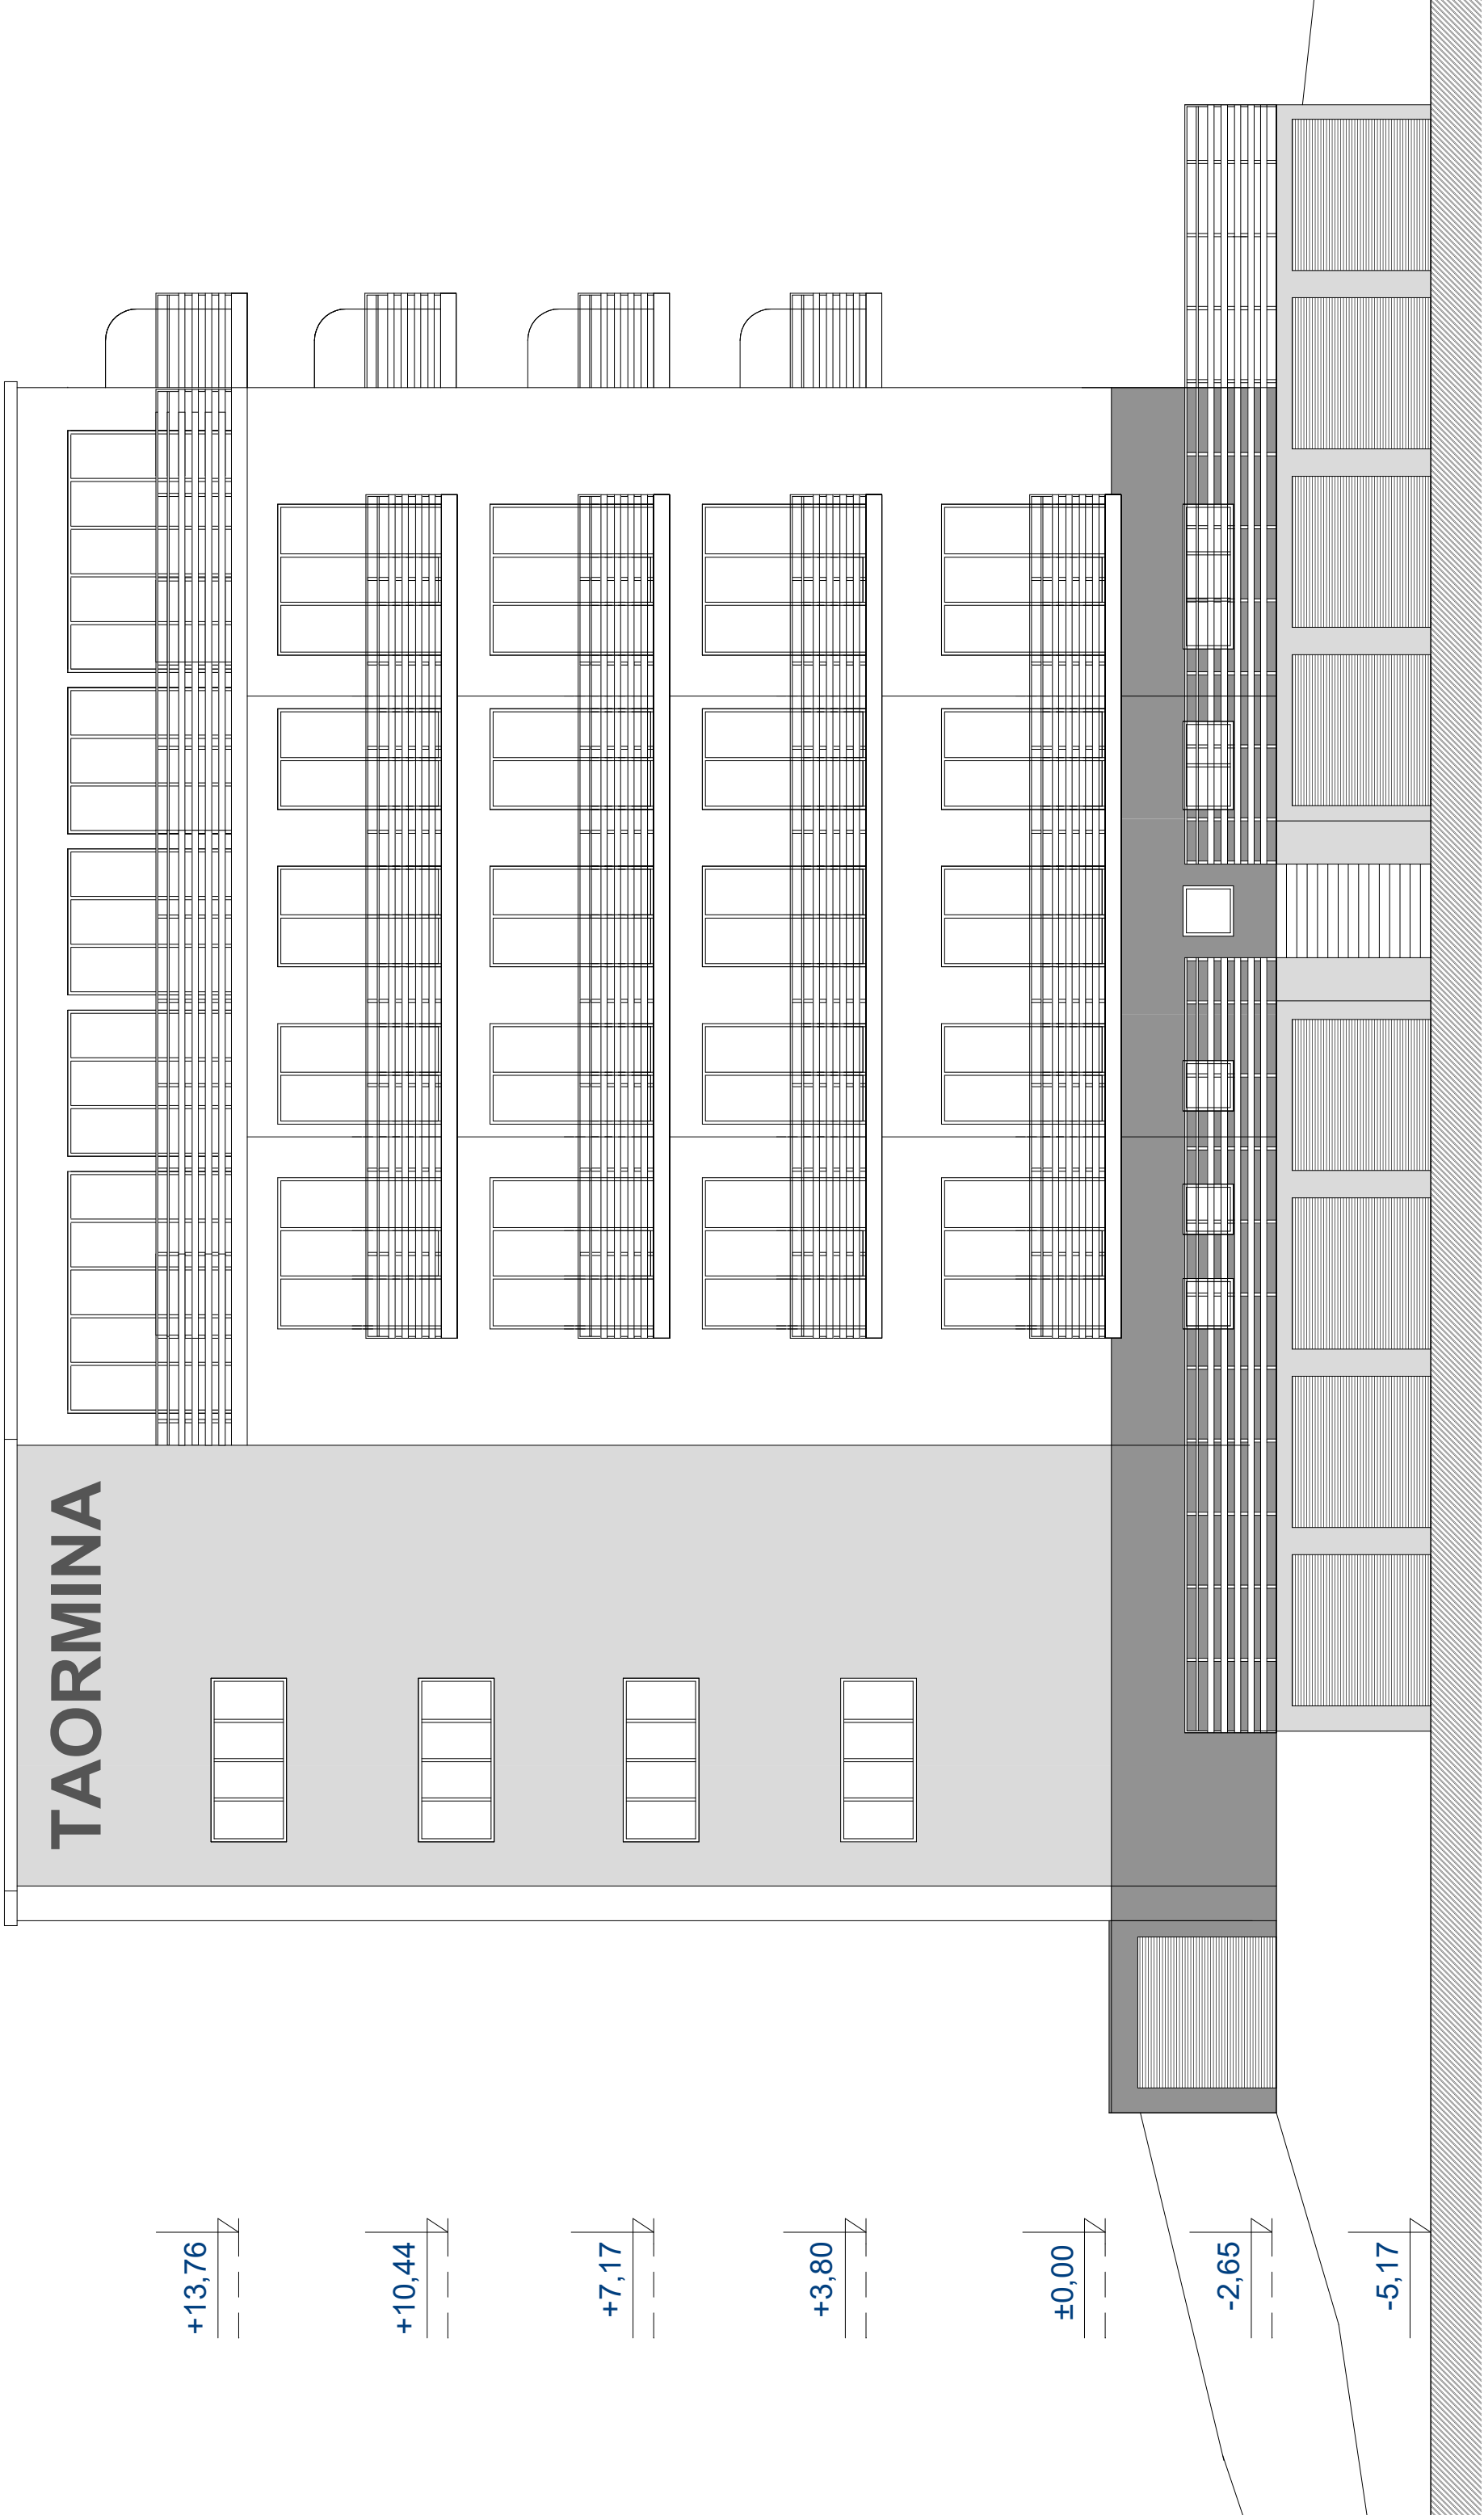

POHLED JZ 1:100

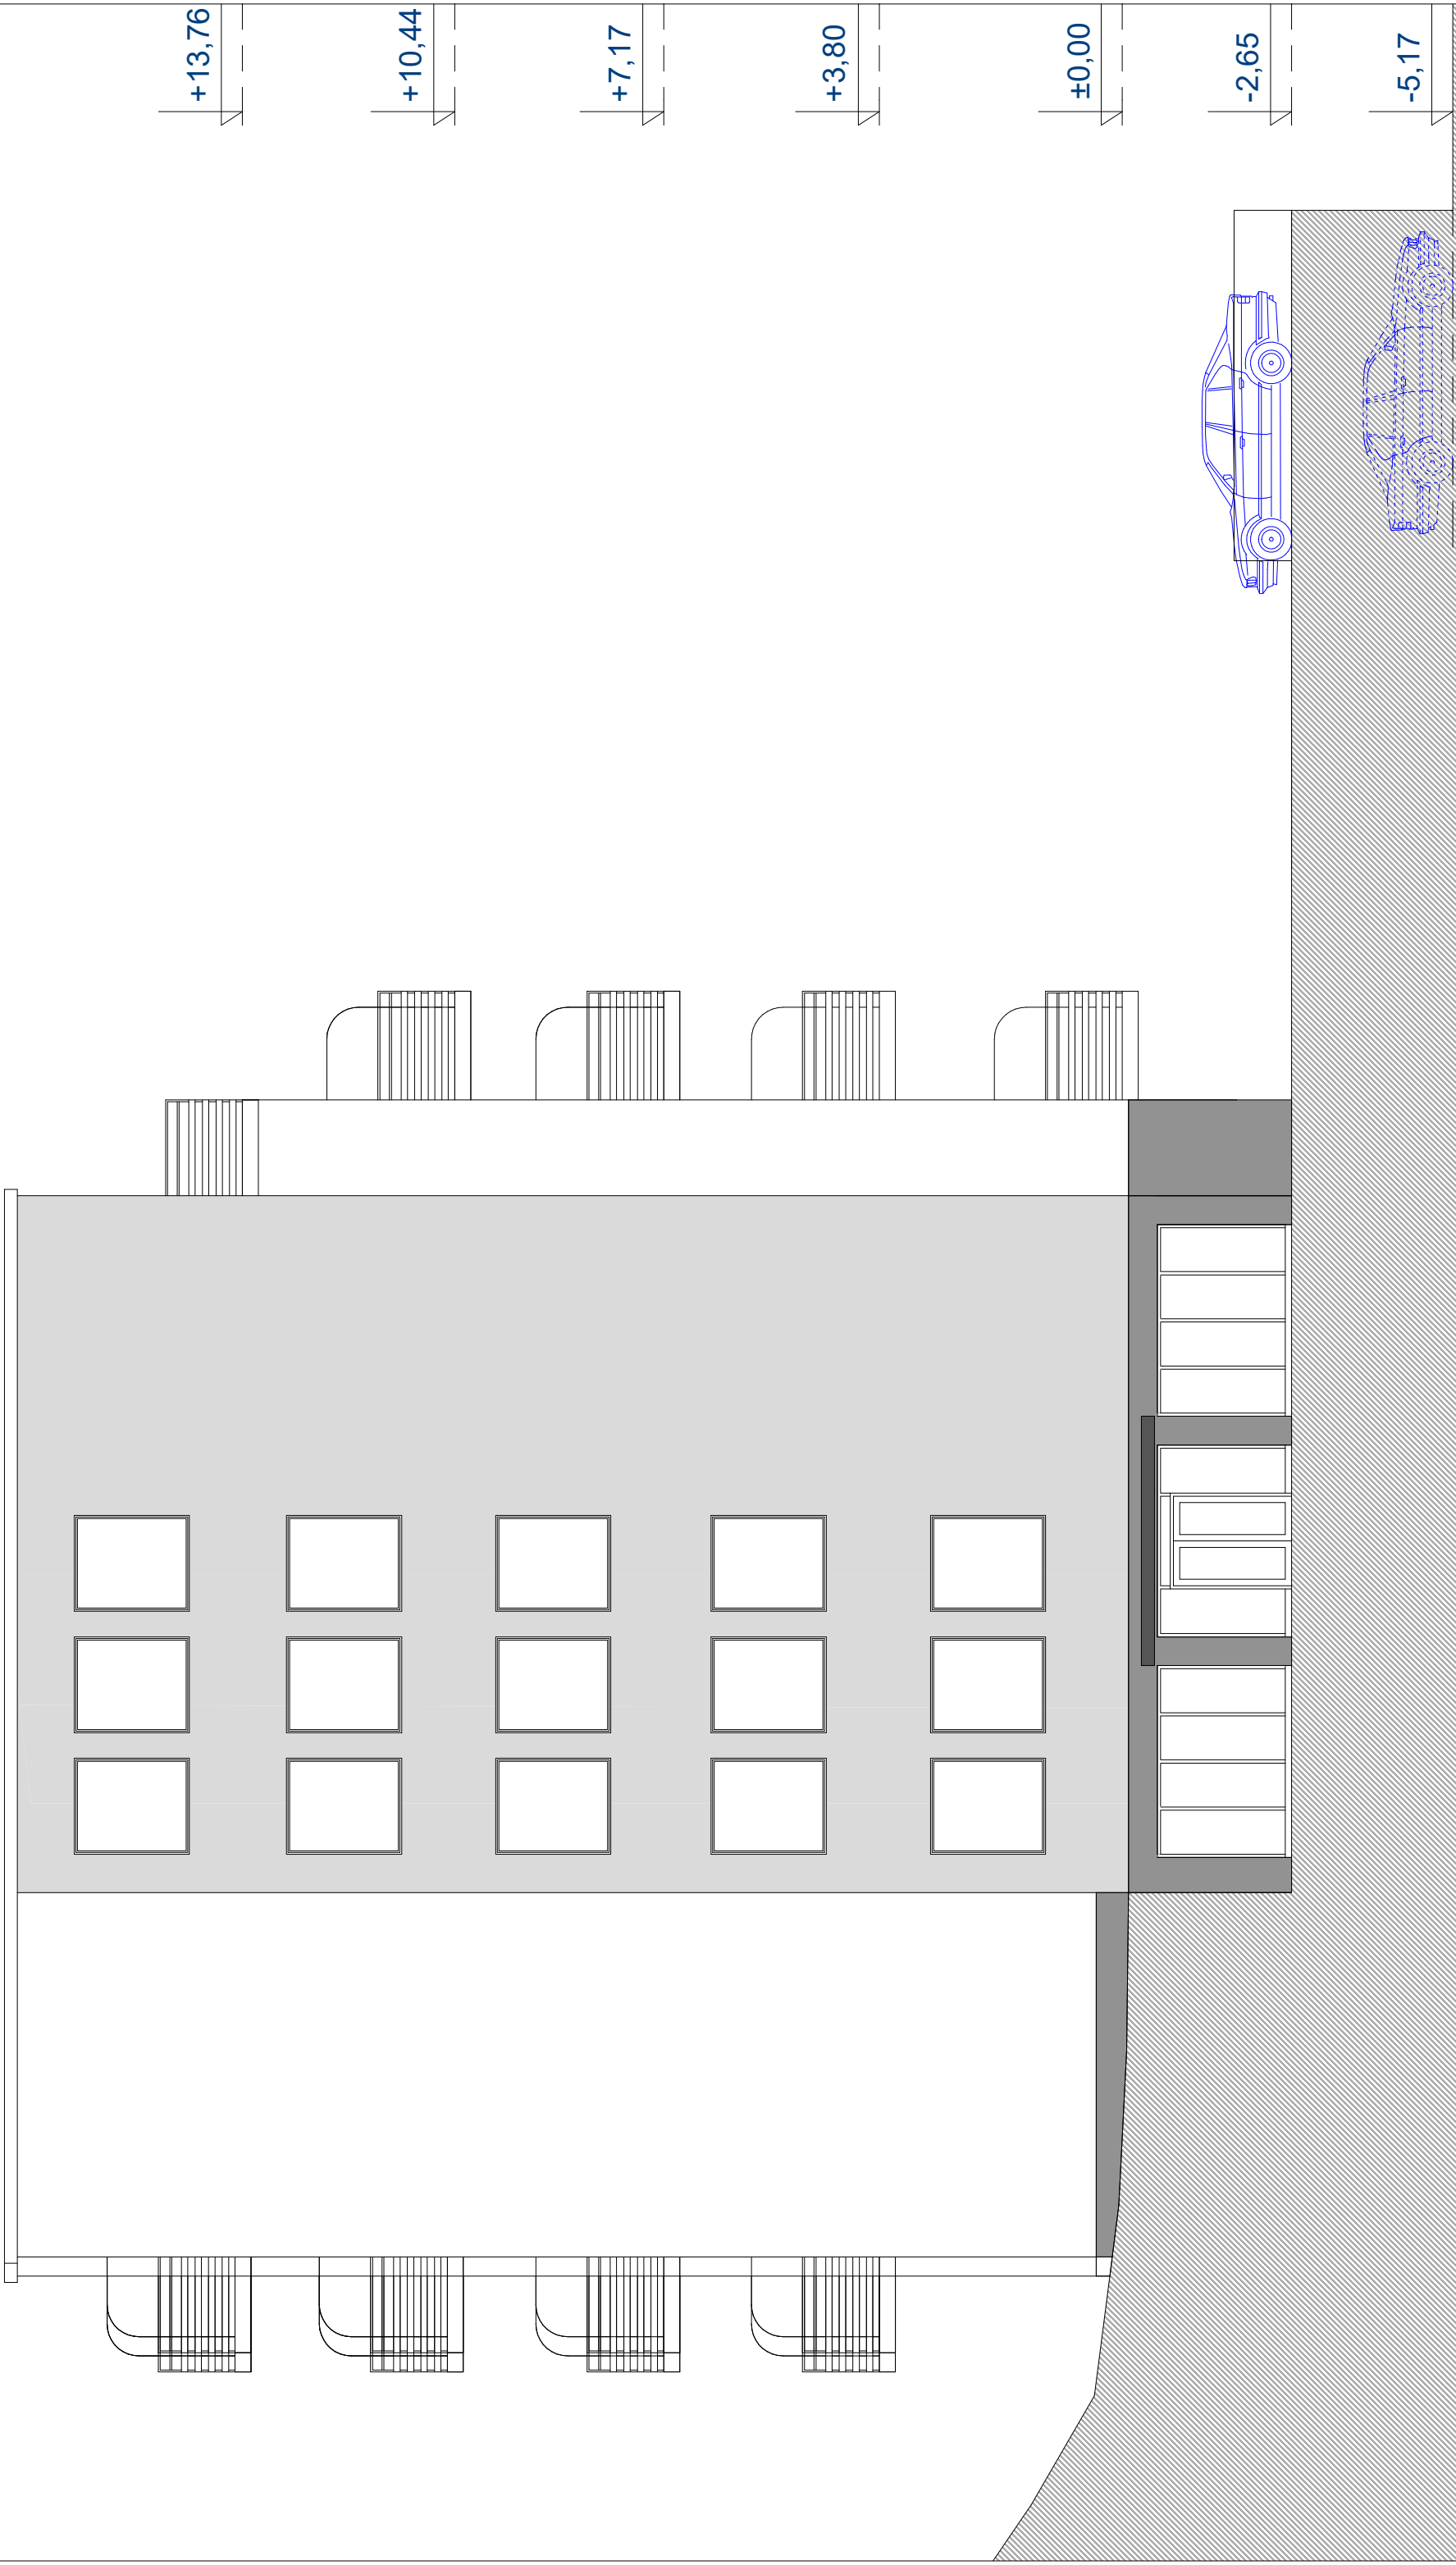

POHLED SZ 1:100

+18,20

+13,76

+10,44



+7,17

+3,80



±0,00

-2,65

-5,17

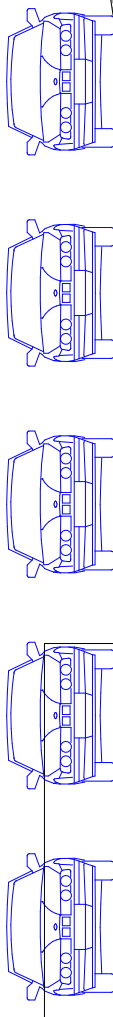
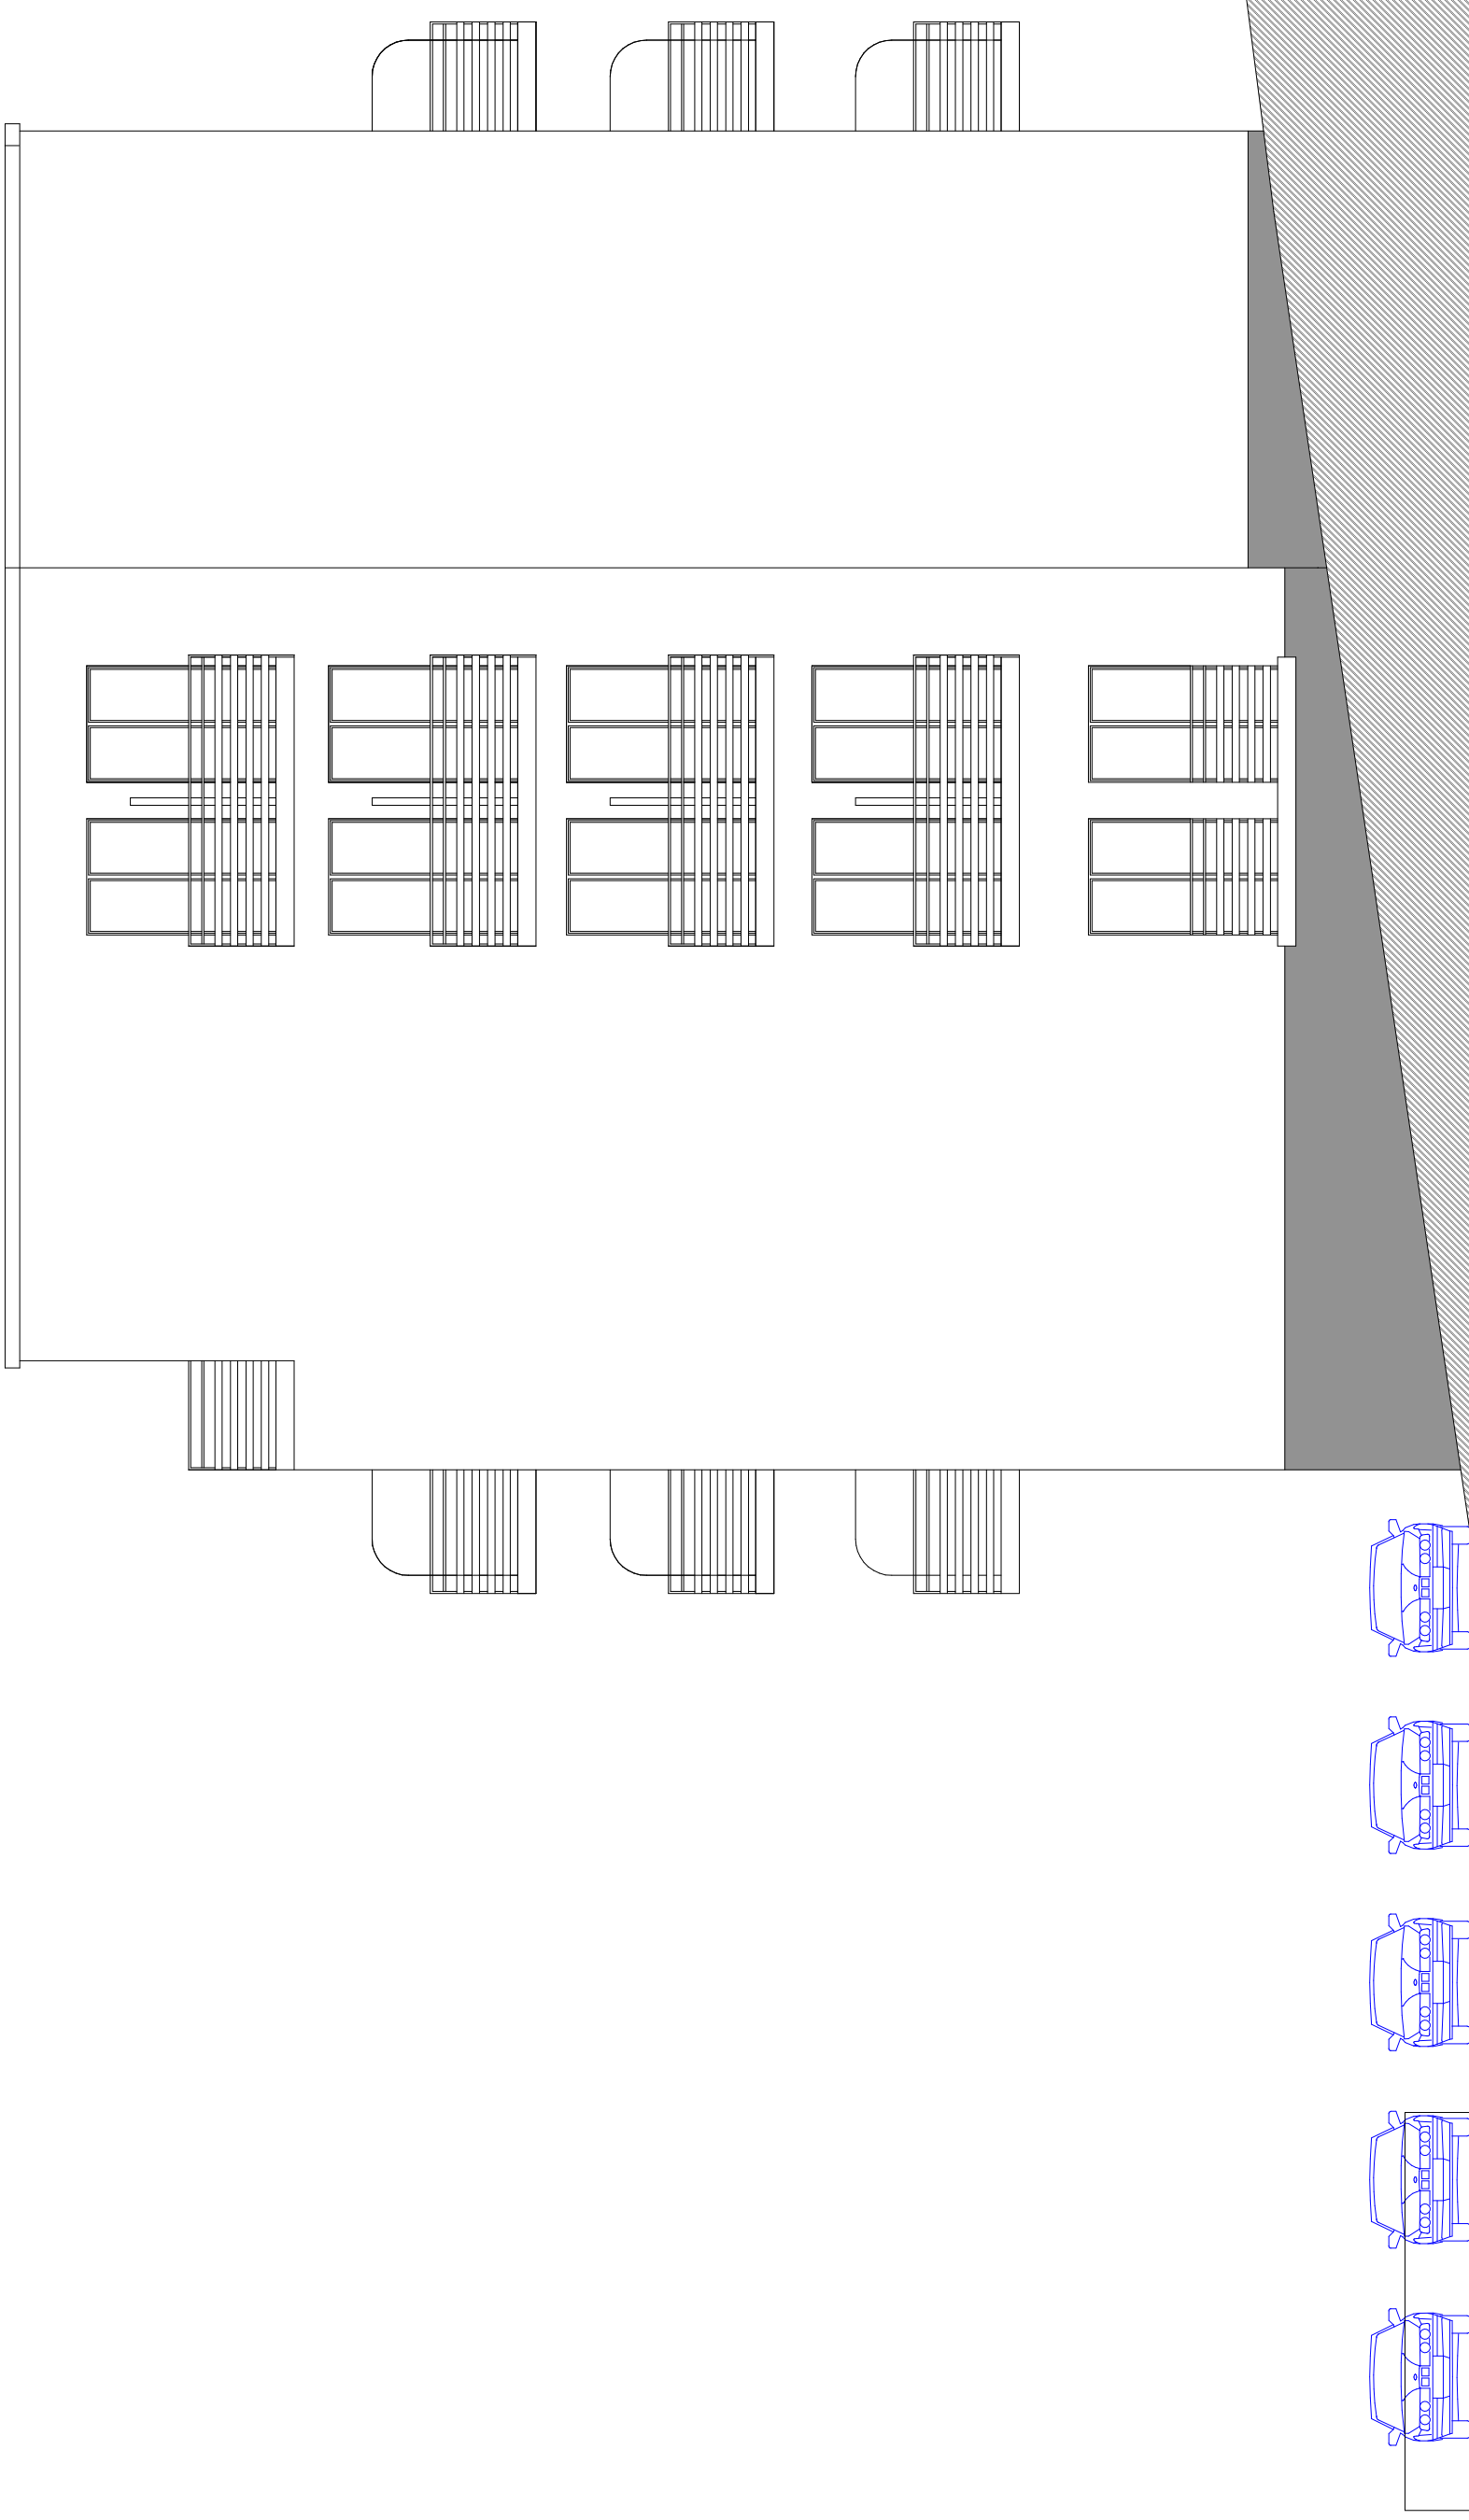


POHLED JV 1:100

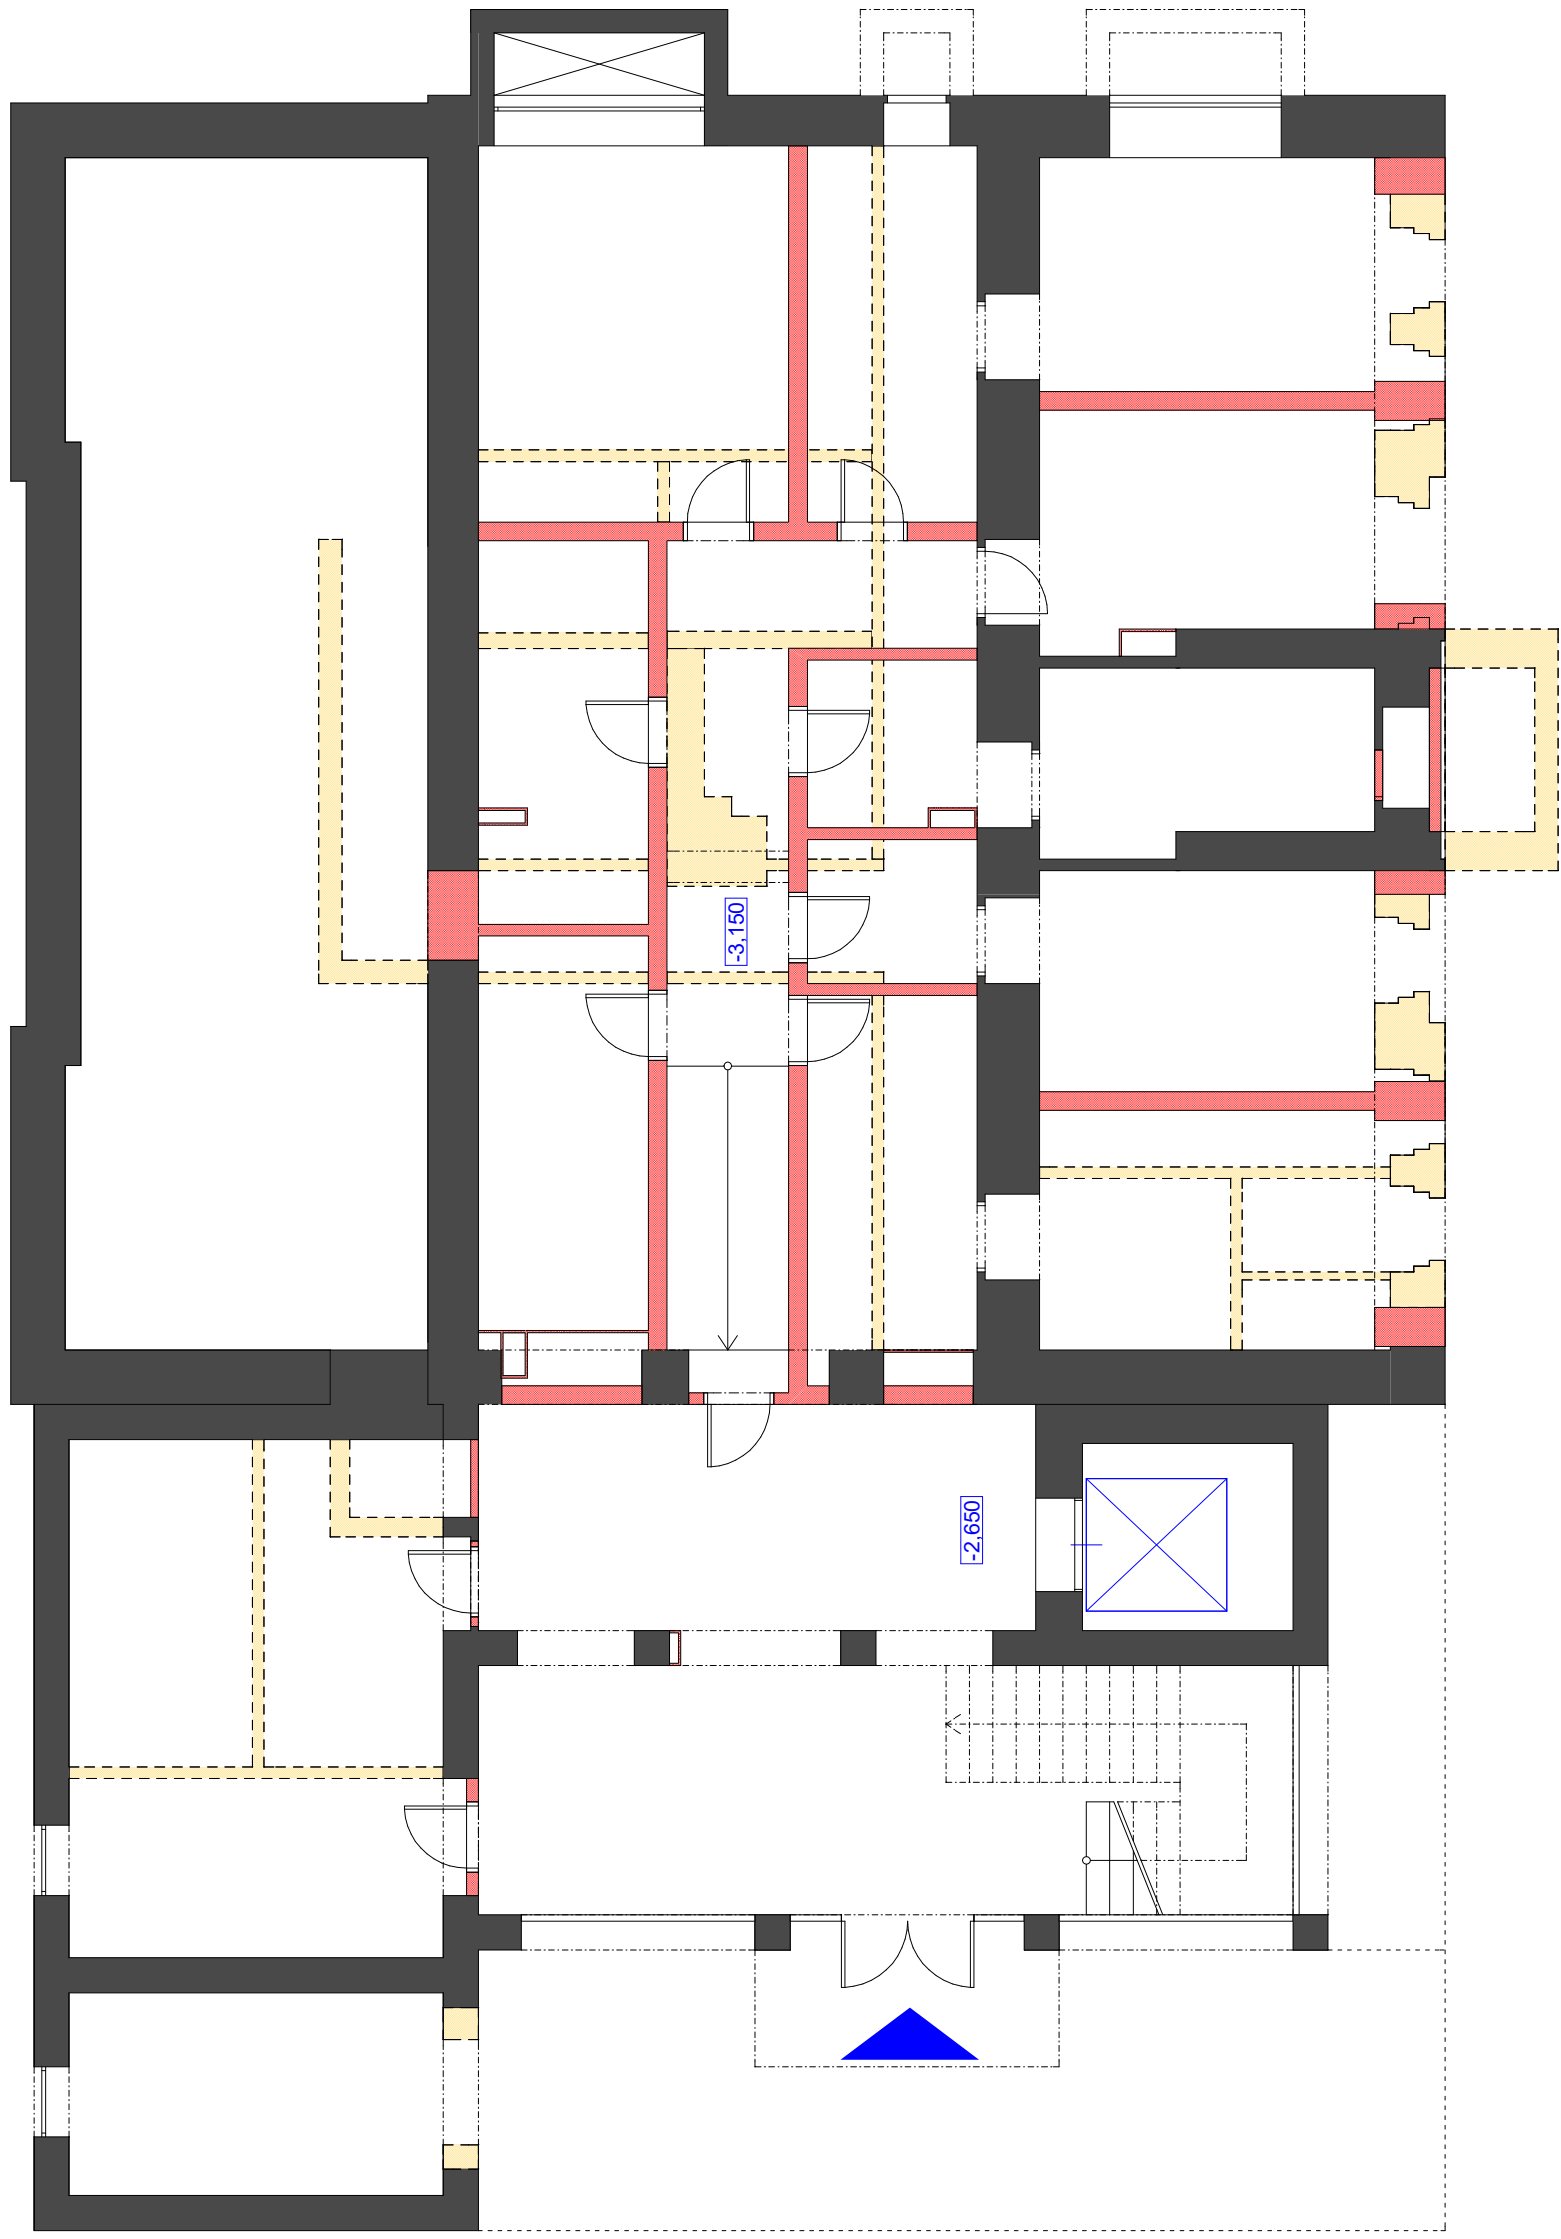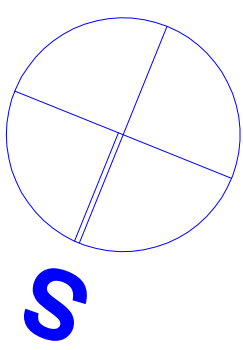


- STÁVAJÍCÍ KONSTRUKCE
- NOVÉ KONSTRUKCE
- BOURÁNÍ

BOURÁNÍ A NOVÉ KONSTRUKCE 1.PP 1:100

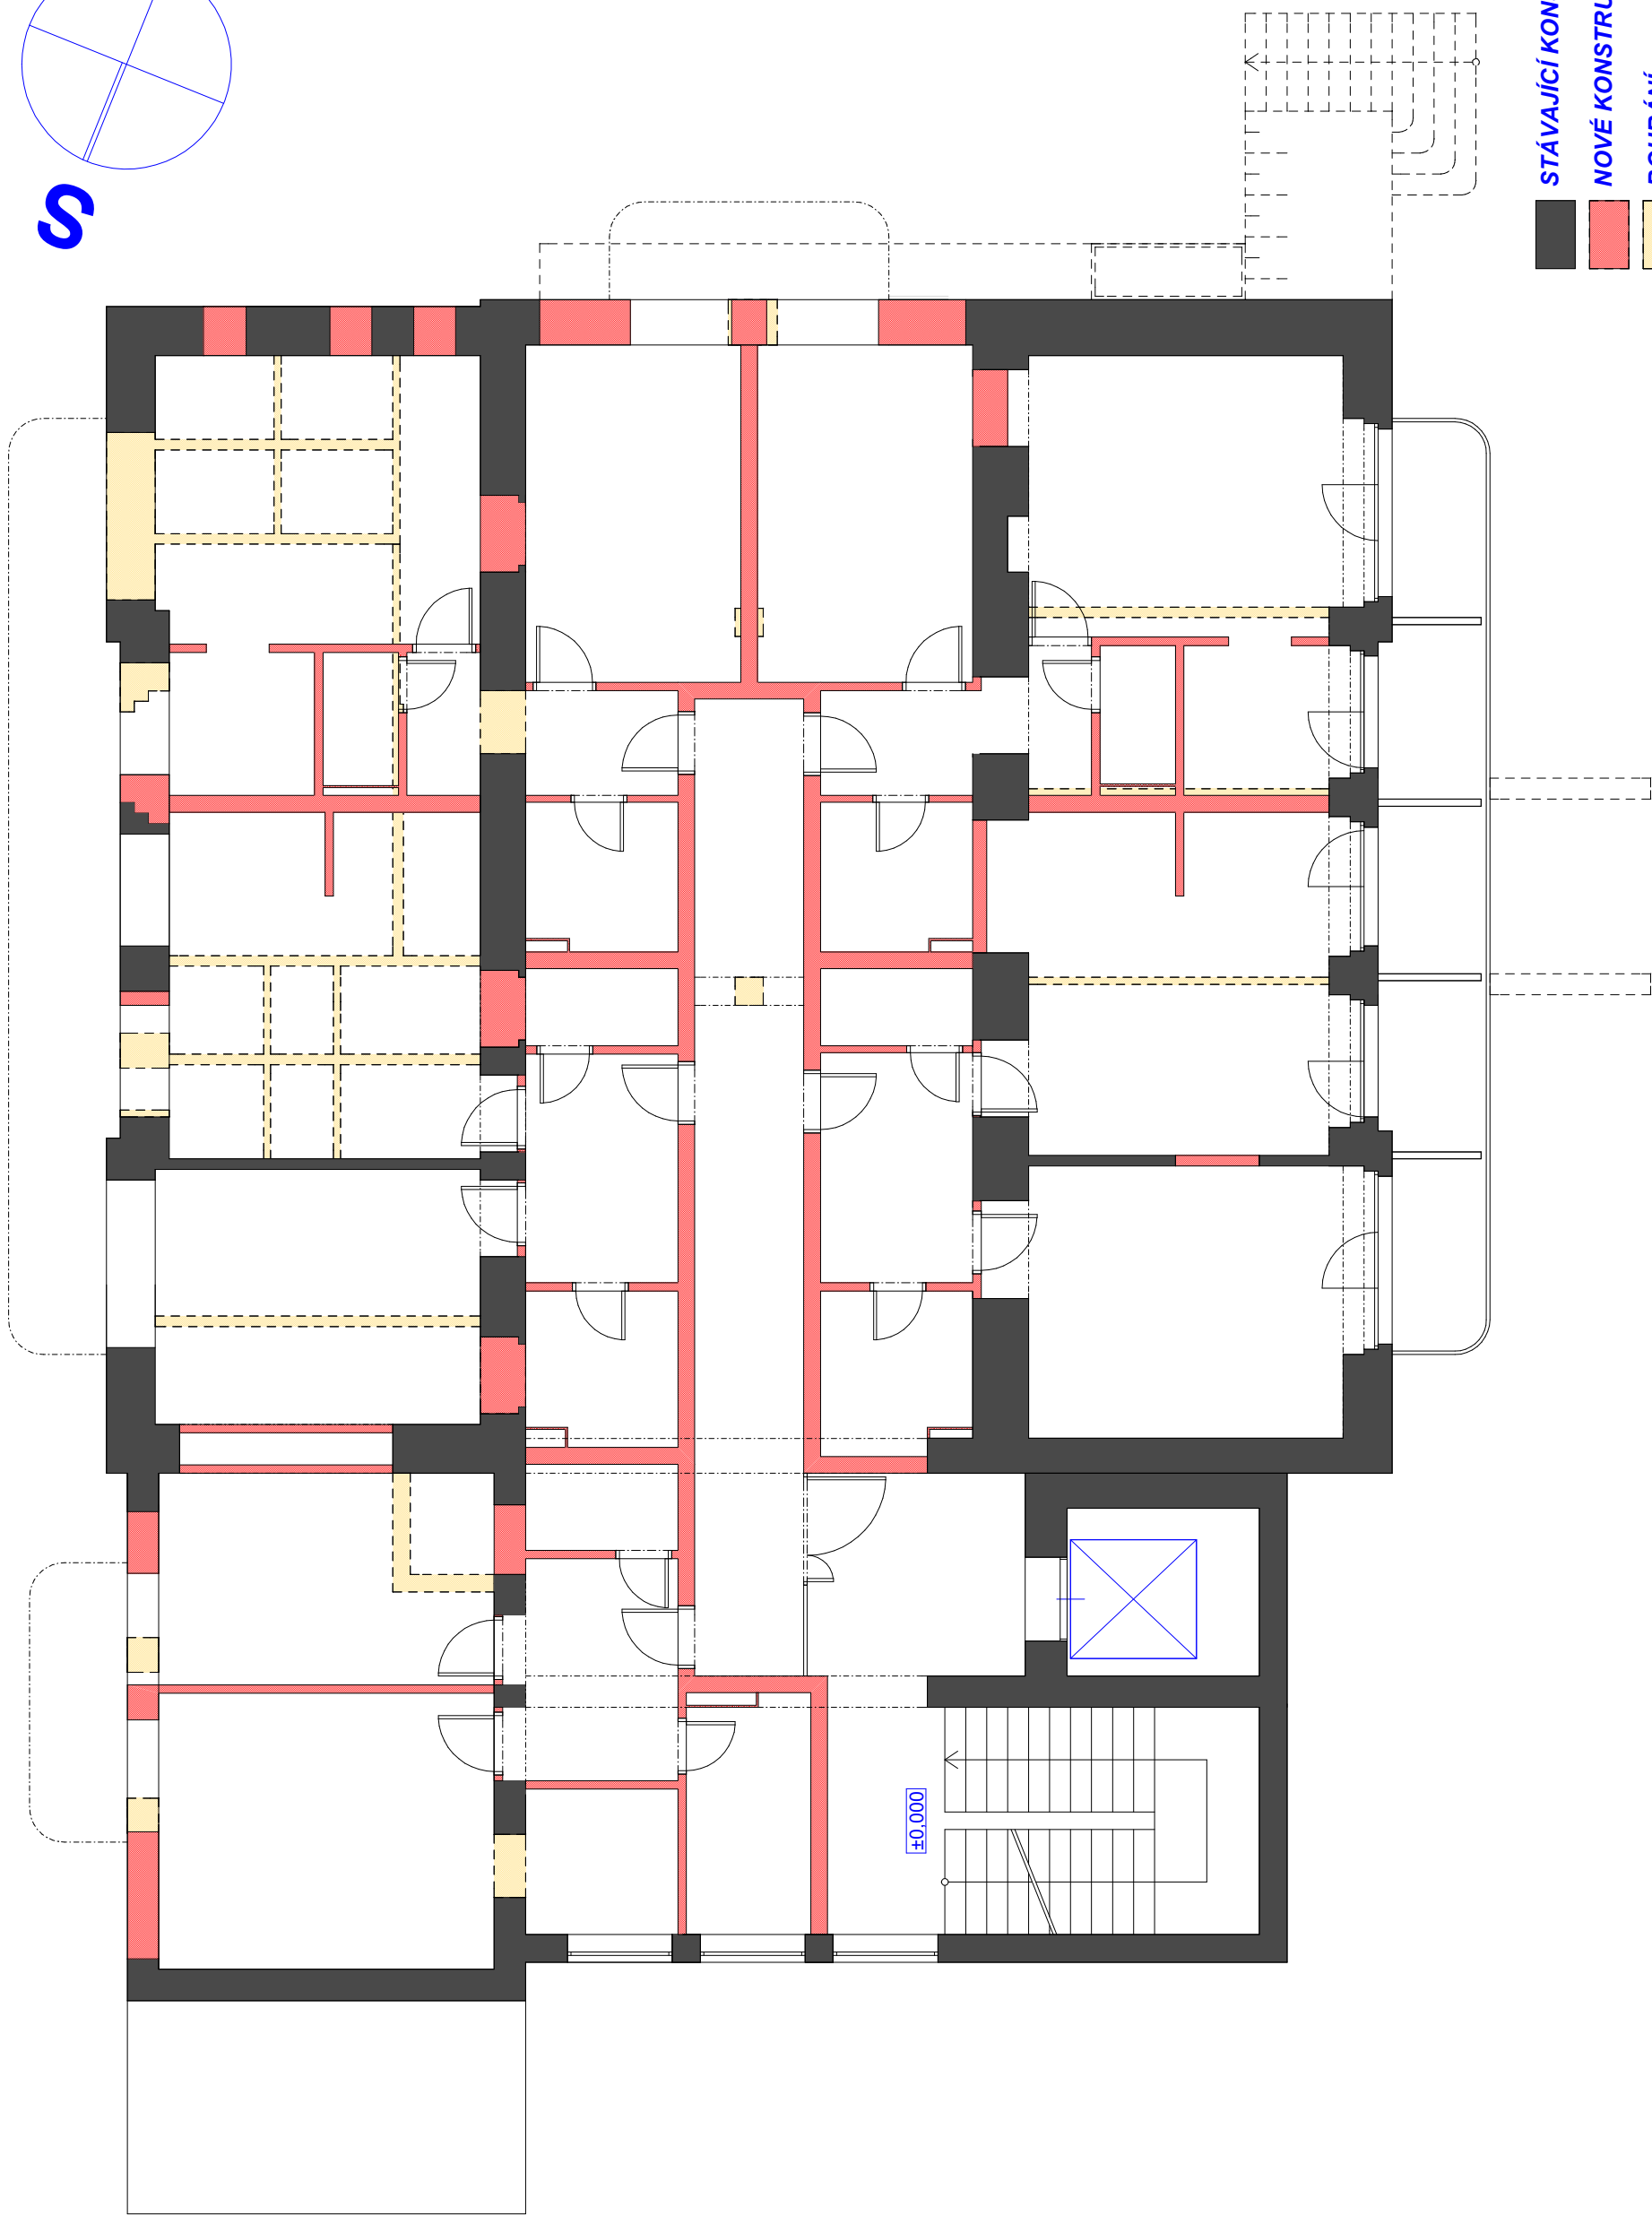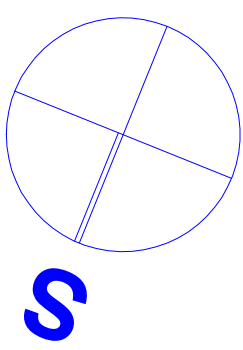


- STÁVAJÍCÍ KONSTRUKCE
- NOVÉ KONSTRUKCE
- BOURÁNÍ

BOURÁNÍ A NOVÉ KONSTRUKCE 1.NP 1:100

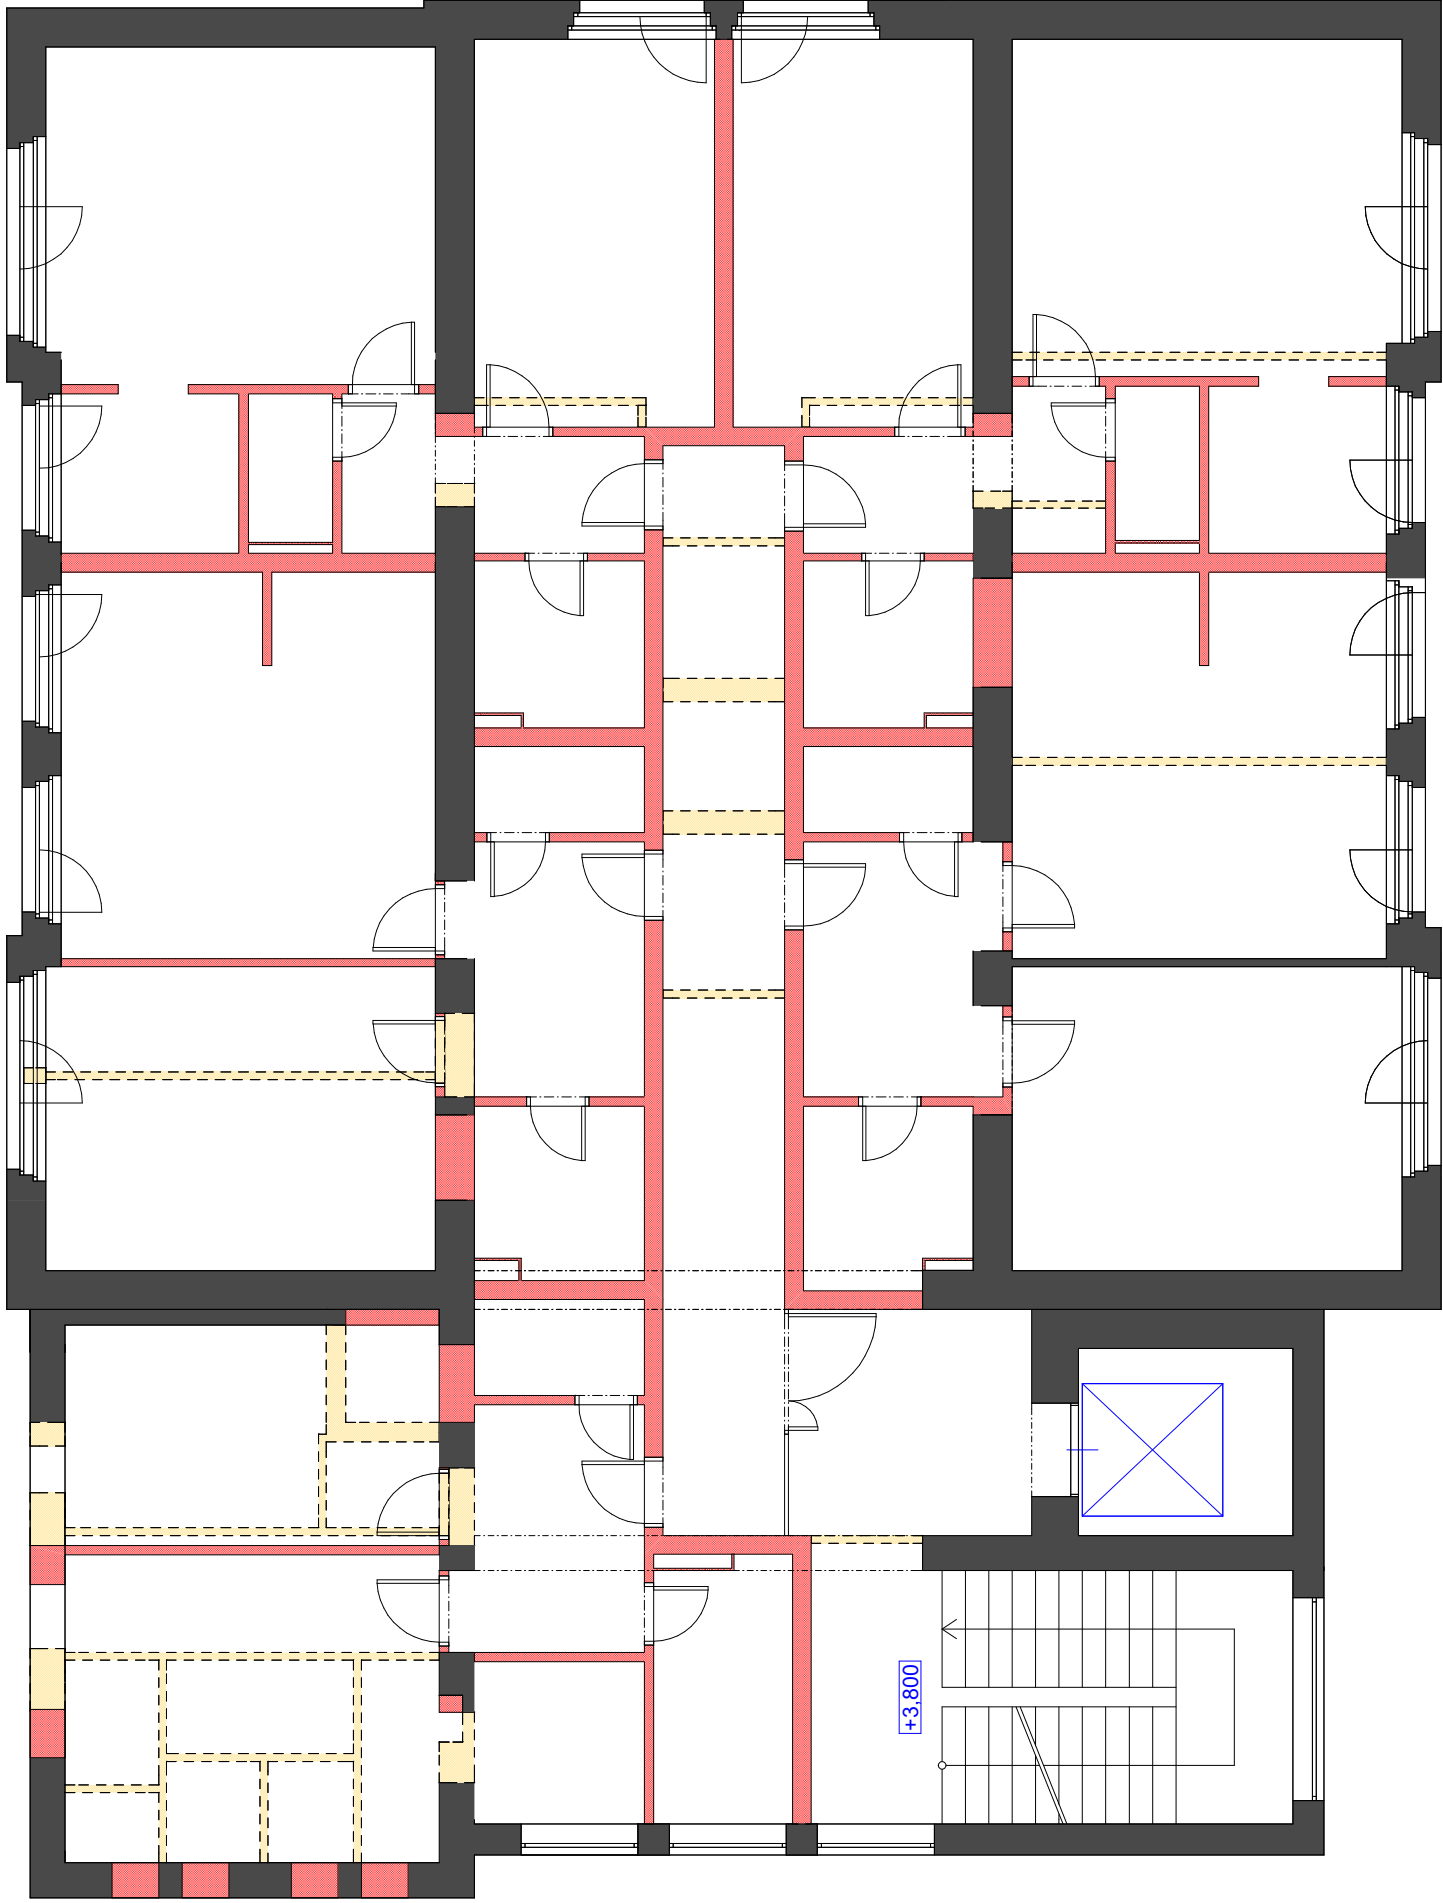


- STÁVAJÍCÍ KONSTRUKCE
- NOVÉ KONSTRUKCE
- BOURÁNÍ

3. NADZEMNÍ PODLAŽÍ JE IDENTICKÉ SE 2. NADZEMNÍM PODLAŽÍM
BOURÁNÍ A NOVÉ KONSTRUKCE 2.NP 1:100

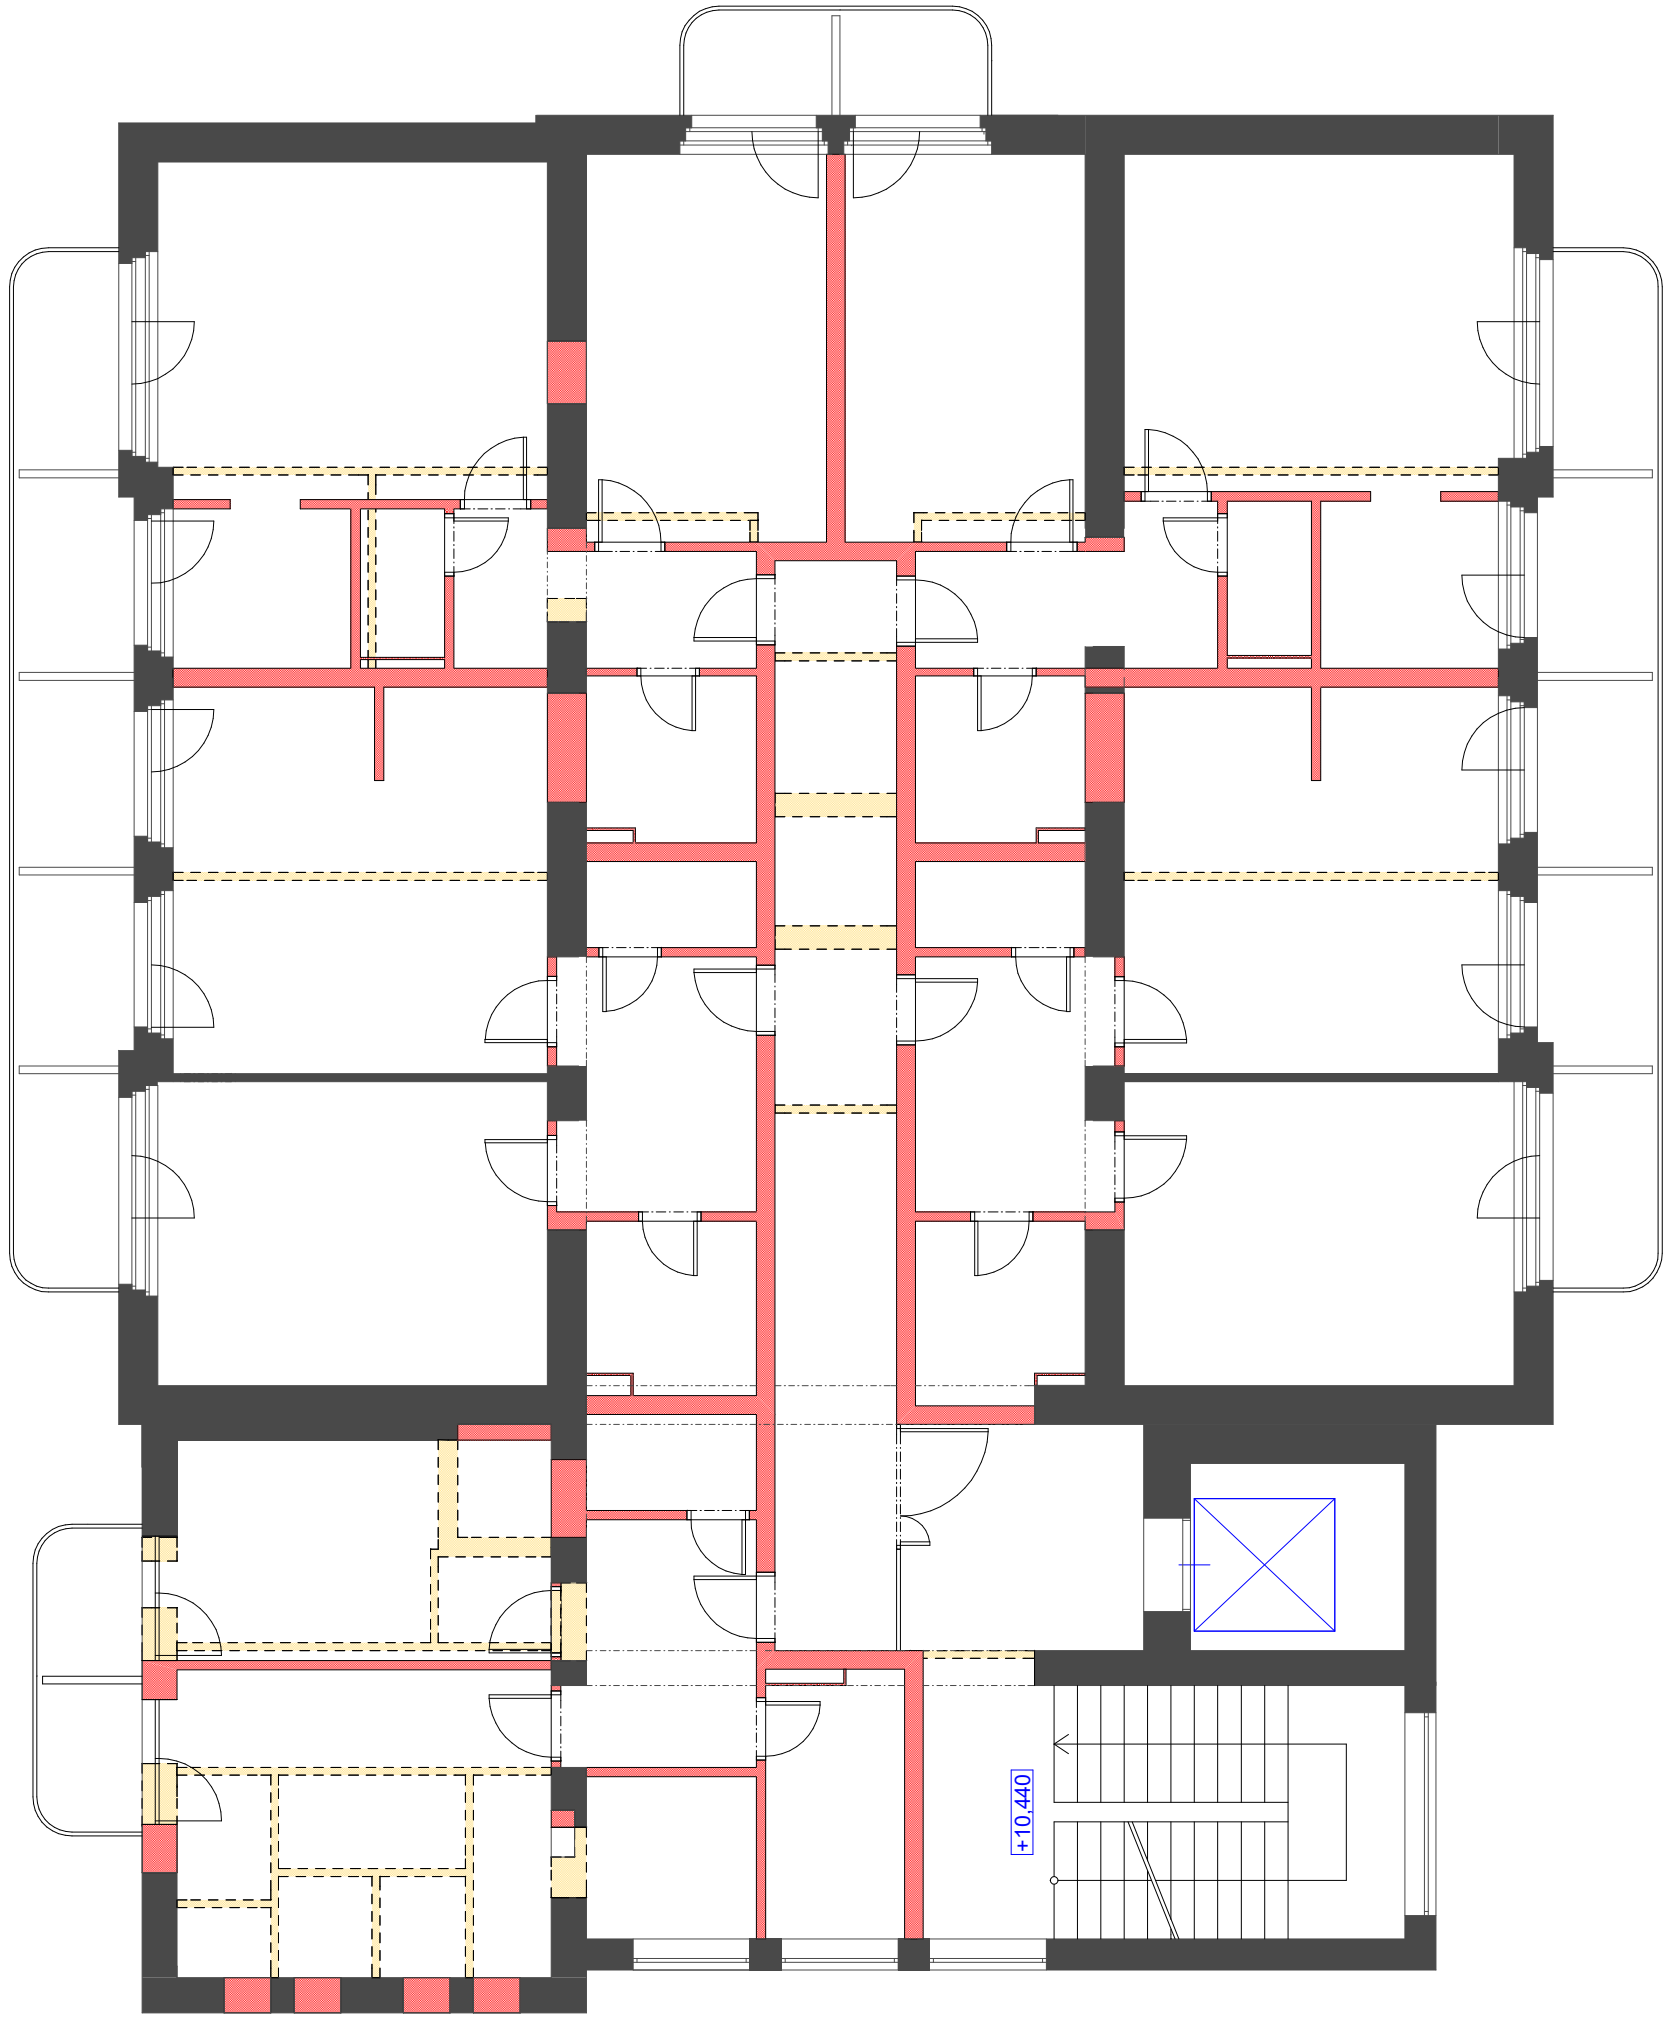

- STÁVAJÍCÍ KONSTRUKCE
- NOVÉ KONSTRUKCE
- BOURÁNÍ

BOURÁNÍ A NOVÉ KONSTRUKCE 4.NP 1:100

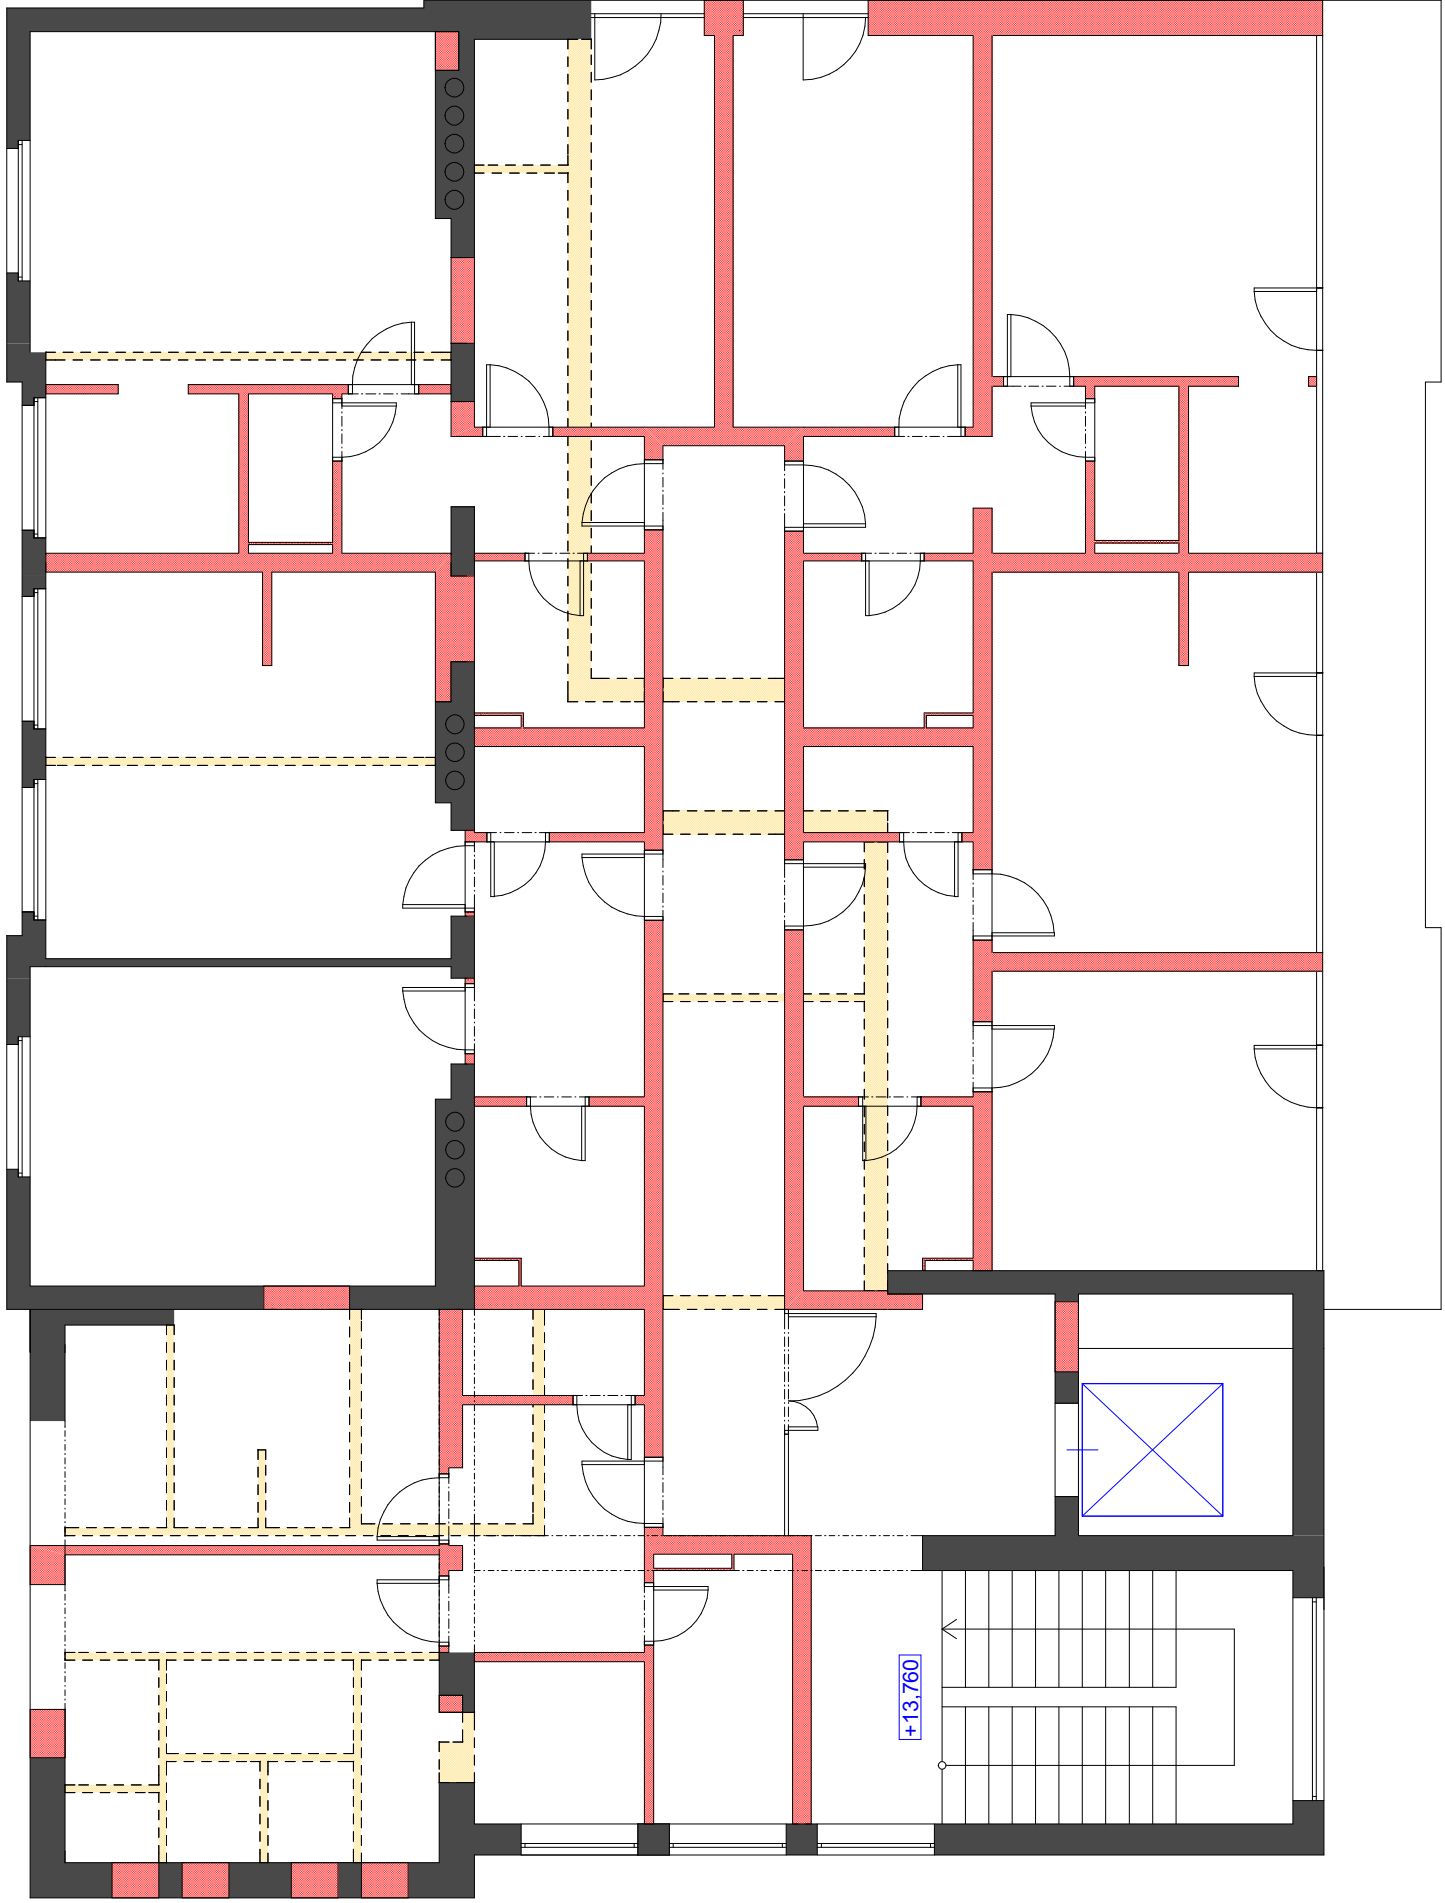

STÁVAJÍCÍ KONSTRUKCE



NOVÉ KONSTRUKCE



BOURÁNÍ



BOURÁNÍ A NOVÉ KONSTRUKCE 5.NP 1:100