

# SMLOUVA O DÍLO

## Mariánské Lázně - údržba městské zeleně Obvod I. A

Tuto Smlouvu o dílo (dále jen „Smlouva“) uzavřely podle ust. § 2586 a násl. zákona č. 89/2012, občanský zákoník (dále jen „OZ“), následující strany:

### 1. SMLUVNÍ STRANY

1.1. Objednatel: Město Mariánské Lázně  
Sídlo: Ruská 155/3, 353 01 Mariánské Lázně  
IČ: 00254061  
DIČ: CZ 00254061  
Bankovní spojení: KB Mariánské Lázně  
č. účtu: 720331/0100  
zastoupené: Martinem Hurajčíkem, starostou města  
kontaktní osoba objednavatele a zástupce pověřený jednáním ve věcech technických:  
Ing. Zora Rákosová  
tel: + 420 354 960 120  
e-mail: zora.rakosova@muml.cz  
(dále jen „objednatel“)

1.2 Zhotovitel: Zahradní a parková spol. s r.o.  
Sídlo: Plzeňská 608/17, 353 01 Mariánské Lázně  
jednající: Miroslav Gabriel  
IČ: 25205978  
DIČ: CZ25205978  
bankovní spojení: xxx  
číslo účtu: xxx  
Zástupce pověřený jednáním ve věcech technických: xxx, tel. + 420 xxx  
e-mail: xxx  
(dále jen „zhotovitel“)

### 2. PŘEDMĚT DÍLA

2.1 Zhotovitel se zavazuje odborně provést na svůj náklad a nebezpečí pro objednatele údržbu ploch veřejné zeleně ve městě Mariánské Lázně specifikovaných v Příloze č. 2 této smlouvy. Předmět díla je dále specifikován v přílohách této smlouvy, které jsou její nedílnou součástí.

2.2 Zhotovitel se zavazuje provádět údržbu veřejné zeleně v souladu s příslušnými právními předpisy, touto smlouvou a dle pokynů technického zástupce objednatele. Zhotovitel se zavazuje opatřit vše, co je zapotřebí k provedení díla. Zhotovitel je vázán příkazy objednatele ohledně způsobu provádění díla. Předmět smlouvy o dílo, tj. zejména specifikace a rozsah prací je blíže specifikován v těchto přílohách:

Příloha č. 1. - Základní popis technologických postupů a doporučené termíny při údržbě jednotlivých vegetačních prvků včetně harmonogramu prací

Příloha č. 2. - Situační mapy ploch s odkazem na zpracovaný pasport ploch veřejné zeleně přístupný na webovém serveru.

Příloha č. 3. - Nabídková cena včetně výkazu výměr a položkového rozpočtu - Tabulky technických specifikací služeb. Součástí je rovněž ocenění hodinových sazeb práce v údržbě, která se neprovádí plošně a jsou poptávány průběžně technickým pracovníkem.

2.3 Položkový rozpočet je zpracován dle jednotlivých požadovaných pracovních operací vztažených k jednotlivým vegetačním prvkům. Některé pracovní operace jsou poptávány jako kumulované/agregované položky, vycházející ze směrných ceníků ÚRS doplněné o specifické požadavky objednatele.

Práce budou prováděny v termínech dle Přílohy č. 1 a dle pokynů technického zástupce objednatele, pokud není dále uvedeno jinak.

Obsah a popis jednotlivých činností uskutečňovaných zhotovitelem v rámci údržby veřejné zeleně, jejich množství, četnost a termíny, kdy k jejich provádění dochází a další podmínky, za nichž jsou

poskytovány, stanoví Příloha č. 1, 2, 3 této smlouvy. Z důvodu různého průběhu počasí může dojít v jednotlivých letech účinnosti smlouvy k odlišnostem ve stanovených podmínkách při péči o veřejnou zeleň. Jedná se především o četnost prováděných operací – její snížení či zvýšení (např. četnost kosení trávy apod.) Také na základě rozhodnutí objednatele (bez ohledu na průběh počasí) může v případě potřeby být kosení zredukováno u jednotlivých ploch o jednu seč. Činnosti, které se neprovádí plošně budou průběžně zadávány a kontrolovány s technickým pracovníkem OŽP a vykazovány v rozsahu odpracovaných hodin.

2.4 Místem plnění předmětu díla je území města Mariánské Lázně dle čl. 2 odst. 2.1 této smlouvy specifikované v Příloze č. 2 této smlouvy.

2.5 Podkladem pro uzavření této smlouvy je nabídka zhotovitele ze dne 18.4.2023 (dále jen „Nabídka“) podaná na základě veřejné zakázky města Mariánské Lázně v souladu se zákonem č. 134/2016 Sb., o zadávání veřejných zakázek, ve znění pozdějších předpisů (dále jen „ZZVZ“).

2.6 Zhotovitel prohlašuje, že splňuje veškeré podmínky a požadavky v této smlouvě stanovené a je oprávněn tuto smlouvu uzavřít a řádně plnit závazky v ní obsažené.

2.9 Objednatel má právo kontrolovat provádění díla a požadovat po objednateli prokázání skutečného stavu provádění díla kdykoliv v průběhu trvání této smlouvy a zhotovitel je povinen toto bez prodlení prokázat.

### 3. TERMÍNY PLNĚNÍ

3.1 Provádění díla bude zahájeno prvním dnem po podpisu Smlouvy o dílo - nejdříve však od 01.06.2023.

3.2 Ukončení prací se sjednává do: 31.5.2027

3.3 Postup prací se bude řídit technologickými postupy a doporučenými termíny při údržbě jednotlivých vegetačních prvků včetně harmonogramu prací harmonogramem prací průběžně upřesňovaného technickým zástupcem objednatele dle aktuálních klimatických podmínek.

3.4 Zhotovitel se zavazuje dílo specifikované v čl. 2 této smlouvy provádět průběžně po dobu účinnosti této smlouvy v souladu s požadavky objednatele, předloženými dle čl. 2 odst. 2.2 této smlouvy, a to v termínech uvedených v této smlouvě nebo sjednaných se zástupcem objednatele.

3.5 Jestliže nastane mimořádná překážka nezávisle na vůli zhotovitele, tj. překážka ve smyslu ust. § 2913 a násl. občanského zák., kterou nebylo možné předem předpokládat (např. přírodní pohroma a jiná obdobná vyšší moc, nikoliv však porucha potřebné mechanizace aj.) a v důsledku ní se zhotovitel dostane do prodlení se splněním závazků dle této smlouvy, je zproštěn odpovědnosti za takto vzniklé prodlení. V opačném případě má objednatel nárok na náhradu vzniklé škody a odpovídající snížení ceny díla.

Nastane-li výše uvedená překážka představující vyšší moc, je zhotovitel povinen tuto okolnost neprodleně oznámit objednateli a dohodnout s ním buď náhradní termín plnění, který se uskuteční, jakmile tato překážka odpadne, nebo jiný způsob řešení vzniklého stavu.

### 4. CENA DÍLA

4.1 Cena za odborné provádění předmětu díla specifikovaného v této smlouvě, zejména přílohách č. 1 - 3 této smlouvy činí:

Rámcová cena bez DPH:	2 841 489,15 Kč/1 rok
Rámcová cena bez DPH:	11 365 956,60 Kč/ 4 let
Celková cena vč. 21 % DPH:	3 438 201,87 Kč/1 rok
Celková cena vč. 21 % DPH:	13 752 807,49 Kč/ 4 let

Rámcová cena nesmí být v žádném případě překročena a její naplnění musí odpovídat skutečnému provedení prací a požadavkům objednatele dle příloh k této smlouvě o dílo.

4.2 Platby budou probíhat v Kč, resp. v oficiální měně platné na území ČR.

4.3 DPH je stanovena dle příslušných právních předpisů.

4.4 Cenu je možné změnit rovněž na základě zákonné změny daňových předpisů formou dodatku ke smlouvě, tj. v souvislosti se změnou sazby daně.

4.5 Zhotovitel je povinen při fakturaci používat pouze schválené jednotkové ceny uvedené v Příloze č.3 této smlouvy.

4.6 Zhotovitel se zavazuje fakturovat pouze práce převzaté technickým zástupcem objednatele formou zápisu do pracovního deníku, nebo jinak písemně odsouhlasené.

4.7 Odměna za skutečně provedené práce bude zhotoviteli objednatelem hrazena 1 x měsíčně, a to zpětně za uplynulý měsíc, na základě faktur (daňového dokladu) vystavených zhotovitelem a odsouhlasených pověřeným pracovníkem objednatele. Přílohou faktury bude příslušná dokladová evidence provedených prací, tzv. dodací list, ve kterém budou rozepsány jednotlivé pracovní operace dle údajů v pracovním deníku včetně stanovených jednotkových cen a ploch, na nichž byly fakturované práce provedeny. Faktury budou splatné do 30 dnů ode dne doručení objednateli. Finanční vypořádání proběhne až po odsouhlasení správnosti dodacího listu objednatelem. Zhotovitel je povinen objednateli doručit faktury vždy do 10. dne následujícího měsíce do podatelny MěÚ Mariánské Lázně. Fakturovaná částka je uhrazená dnem odepsání z účtu objednatele.

4.8 Faktury musí být správné, úplné, průkazné, srozumitelné a průběžně chronologicky vedené způsobem zaručujícím jejich trvalost. Každá faktura musí obsahovat veškeré náležitosti dle předpisů o účetnictví, náležitosti dle daňových předpisů (zejména zákon č. 235/2004 Sb., o dani z přidané hodnoty, ve znění pozdějších předpisů, zákon č. 563/1991 Sb., o účetnictví, ve znění pozdějších předpisů) a dále musí obsahovat i tyto náležitosti:

- odkaz na uzavřenou smlouvu, předmět plnění a jeho přesnou specifikaci a celkovou částku.

Obsahově a formálně chybně vystavené faktury zasílá objednatel bezodkladně zpět zhotoviteli. V tomto případě neplatí ustanovení bodu 4.7 této smlouvy a po vystavení řádné faktury započne běžet nová lhůta splatnosti.

4.9 V případě zjištění hrubých nedostatků, může objednatel uplatnit sjednané sankce dle čl. 10 této smlouvy a je oprávněn požadovat odstranění těchto nedostatků. Sankce za vady v termínech a kvalitě provedení prací a při nedodržení termínů jejich odstranění, objednatel uplatní vystavením sankční faktury, která bude započtena s příslušným daňovým dokladem zhotovitele.

4.10 V případě, že za uplynulých 12 kalendářních měsíců provádění díla dle této smlouvy dojde ke zvýšení průměrné roční míry inflace vyhlášené Českým statistickým úřadem oproti minulému období, je zhotovitel oprávněn požádat objednatele o navýšení ceny díla nebo dílčích jednotkových cen, a to maximálně o tuto průměrnou roční míru inflace, a současně je povinen žádost o navýšení řádně zdůvodnit. K navýšení ceny díla, popř. dílčích jednotkových cen, může dojít jen na základě dohody obou smluvních stran, a to formou dodatku k této smlouvě, ve které se uvede datum zahájení účinnosti tohoto navýšení. Zhotovitel může o navýšení žádat opakovaně, ne však dříve než po uplynutí 12 kalendářních měsíců ode dne nabytí účinnosti posledně schváleného navýšení.

4.11 Zhotovitel není oprávněn požadovat zálohu na cenu poskytovaného plnění.

4.12 Platba ceny bude ze strany objednatele prováděna bankovním převodem na účet zhotovitele uvedený v záhlaví této smlouvy.

4.13 Zhotovitel prohlašuje, že úplata za zdanitelné plnění dle této smlouvy není odchylná od obvyklé ceny, nemá v úmyslu nezaplatit daň z přidané hodnoty uvedenou na daňovém dokladu a nedostal se úmyslně do postavení, kdy nemůže daň zaplatit, ani mu takové postavení nehrozí a nedojde ke zkrácení daně, nebo vylákání daňové výhody, není nespolehlivým plátcem daně z přidané hodnoty a jím uvedený bankovní účet na daňovém dokladu je zveřejněn v registru bankovních účtů vedený daňovou správou.

4.14. Jestliže se zhotovitel, tj. poskytovatel zdanitelného plnění dle této smlouvy, tj. plátce daně z přidané hodnoty, stane nespolehlivým plátcem, či se dostane do finančních potíží a nebude z jakýchkoliv důvodů schopen uhradit svoje daňové závazky vůči státu, je povinen o tom neprodleně informovat objednatele, tj. příjemce zdanitelného plnění dle této smlouvy, a to písemnou formou.

Objednatel je ve všech případech oprávněn využít tzv. zvláštní způsob zajištění daně dle § 109a zákona č. 235/2004 Sb., o dani z přidané hodnoty, ve znění pozdějších předpisů.

## 5. POVINNOSTI ZHOTOVITELE

5.1 Zhotovitel je povinen provést Dílo v souladu s touto Smlouvou, v souladu s příslušnými právními předpisy a dle pokynů technického zástupce objednatele.

5.2 Zhotovitel je povinen pravidelně informovat Objednatele o stavu prováděného Díla a na vyžádání Objednatele provedené v souladu s touto Smlouvou bez prodlení prokázat Objednateli skutečný stav

prováděného Díla.

5.3 Zhotovitel je povinen vést pracovní deník, do kterého bude denně zaznamenáván skutečný průběh prací. Pracovní deník bude obsahovat údaje o prováděných pracovních operacích v návaznosti na konkrétní plochu a datum, rovněž údaje o likvidaci odpadu. Zástupce objednatele bude provádět zápis z kontroly včetně zjištěných nedostatků. Před měsíční fakturací služeb si pověřený pracovník zhotovitele nechá u příslušného pracovníka objednatele odsouhlasit podpisem komplexnost sjednaných prací jako podklad pro oprávněnost fakturace.

5.4 Zhotovitel se zavazuje na základě požadavku a vyzvání objednatele předložit pracovní deník ke kontrole zástupci objednatele za účasti zástupce zhotovitele. Objednatel se zavazuje, že takovou kontrolou nebude narušovat plnění předmětu smlouvy ve vyšší než nezbytně nutné míře.

5.5 Kontrola prováděných prací objednatelem bude prováděna za přítomnosti zhotovitele v době výkonu prací dle uvážení objednatele a v závislosti na schváleném harmonogramu prací. Termíny kontrol jsou zároveň termíny fyzického předání a převzetí částečně splněného díla ve smyslu ustanovení občanského zákoníku, tedy prací provedených v kontrolovaném časovém období. Zápis o předání a převzetí díla se provede v pracovním deníku. Připomínky ke kvalitě prováděných prací zjištěné objednatelem budou zapsány do pracovního deníku nebo jinou písemnou formou. Na základě těchto informací je zhotovitel povinen provést nezbytná opatření vedoucí k nápravě, a to do 24 hodin od zjištění závady.

5.6 Zhotovitel se zavazuje, že nebude při plnění díla vjíždět osobními či nákladními vozidly na travníkové plochy a chodníky (nebude-li domluveno jinak a zapsáno v pracovním deníku). Případné škody takto způsobené odstraní zhotovitel neprodleně, nejpozději do 24 hodin na své náklady, eventuálně je zajistí objednatel na náklady zhotovitele.

5.7 Zhotovitel je povinen provádět práce v agrotechnických lhůtách určených pro danou kategorii prací v souladu s požadavky objednatele a v požadované kvalitě dle příslušné ČSN a právních a jiných příslušných předpisů. Zhotovitel je povinen zajišťovat plnění předmětu smlouvy kvalifikovaným způsobem a s odbornou péčí a k tomuto účelu rovněž osoby provádějící činnosti dle této smlouvy průběžně školit a kontrolovat. Dále je povinen zajistit provádění služeb, resp. díla v dohodnutých termínech. Objednatel je oprávněn na zhotoviteli požadovat doklad o proškolení příslušných pracovníků.

5.8 Zhotovitel bude průběžně zpracovávat v souladu s harmonogramem prací dle Přílohy č.1 a čl. 3. této smlouvy s ohledem na vývoj klimatických a vegetačních poměrů dílčí harmonogramy prací na období 7-14 dnů v průběhu celého vegetačního období a tyto bude pak v předstihu písemně - elektronicky objednateli předkládat k odsouhlasení a následné kontrole prováděných prací.

5.9 Zhotovitel se zavazuje provádět údržbu zeleně v souladu s platnými právními předpisy. S odpady bude nakládáno dle zákona č. 541/2020 Sb., o odpadech. Zhotovitel se zavazuje odstranit z ploch zeleně odpad vzniklý při plnění díla tentýž den po ukončení prací. V případě rozsáhlejších prací a za předpokladu, že odpad nebude bránit pohybu osob a jinak bránit užívání místa deponie je možné ho odstranit do 24 hodin od vzniku odpadu. Odpad vzniklý činností zhotovitele poslední pracovní den v týdnu, zlikviduje zhotovitel tentýž den.

Pokud v důsledku pozdního odklizení odpadu dojde k nahromadění dalšího odpadového materiálu ze strany třetích osob, je zhotovitel povinen odklidit tento nahromaděný přidružený odpad na vlastní náklady.

Zhotovitel je rovněž povinen dbát na neznečišťování městských i soukromých pozemků, mobiliáře, parkujících motorových vozidel, zdí, schodů, plotů, chodníků a ulic apod. rostlinným odpadem vzniklým činností zhotovitele. Je povinen těmto situacím účinně předcházet vhodnou ochranou dotčeného movitého i nemovitého majetku dotčeného údržbou veřejné zeleně. Dojde-li přesto ke znečištění, je zhotovitel povinen jej na své náklady bezodkladně odstranit, nejdéle však do 24 hodin.

5.10 Zhotovitel je povinen provádět běžný úklid ploch zeleně, tj. vysbírání odpadů před, nebo po sečení.

5.11 Zhotovitel se zavazuje, že nebude odpad vzniklý při plnění díla ukládat na zpevněné plochy (chodníky, komunikace, parkoviště atd.). Není-li možné takový odpad uložit přechodně na travníkovou či jinou nezpevněnou plochu, musí být odpad neprodleně odstraněn. Zhotovitel je povinen zpevněné plochy (chodníky, komunikace, parkoviště atd.) znečištěné odpadem, který vznikne při plnění díla, na své náklady neprodleně vyčistit. V případě, že ze strany zhotovitele nedojde k vyčištění ploch nejpozději do 24 hodin od ukončení prací, objednatel vyčištění zajistí na náklady zhotovitele.

5.12 Zhotovitel je povinen před prováděním výsadby letniček předložit zástupci objednatele seznam rostlinného materiálu k odsouhlasení, a to nejpozději 2 měsíce před realizací výsadeb.

5.13 Zhotovitel se zavazuje provádět dílo takovým způsobem a v takovou dobu, aby docházelo k co možná nejmenšímu ovlivnění okolí (hluk, prach znečištění, ovlivnění dopravní situace apod.).

5.14 Zhotovitel je povinen před započatím pracovní operace zkontrolovat, zda není veřejná zeleň na ploše zařazené do smluvní údržby závažněji poškozena (např. poškození paty kmene osekáním borky sekacími mechanismy). O případném jejím poškození je zhotovitel povinen informovat neprodleně objednatele. Nastane-li tato skutečnost, dohodnou se objednatel a zhotovitel na konkrétním postupu provedení naplánovaných pracovních operací na dané ploše a zhotovitel je povinen dohodnutý postup bez prodlení realizovat.

5.15 Zhotovitel je povinen 1 x ročně předávat objednateli hlášení o produkci odpadu a doklad o následné likvidaci odpadu oprávněnou osobou v termínu nejpozději do 31.1. následujícího kalendářního roku. Hlášení o produkci odpadu je zhotovitel povinen předložit též na vyzvání objednatele i mimo stanovený termín.

5.16 Zhotovitel je povinen zajistit, aby jeho zaměstnanci byli jednotně oblečeni do pracovních oděvů s uvedením loga nebo názvu zhotovitele.

5.17 Zhotovitel zajistí jednoho pracovníka s odborným, minimálně středoškolským zahradnickým vzděláním, který bude vykonávat také funkci odpovědného pracovníka zhotovitele v úseku celého obvodu údržby. Jeho činností bude zkontrolovat stav zeleně a naplánovat postup údržby zeleně v následujícím období tak, aby byly zjištěné nedostatky odstraněny v nejkratším možném termínu a aby nedocházelo k časovému prodlužení ostatních prací uvedených v časovém harmonogramu. Z každé obchůzky vyhotoví zaměstnanec zápis do pracovního deníku a zašle správci veřejné zeleně OŽP. Povinností odpovědného pracovníka zhotovitele je též podávat podněty správci zeleně, tj. objednateli, na zlepšení údržby zeleně. Podněty podává odpovědný pracovník zhotovitele vždy písemnou, nebo elektronickou formou.

5.18 V případě havárií, živelních pohrom a událostí podobného charakteru je objednatel oprávněn požadovat po zhotoviteli zajištění nezbytných prací k odstranění následků těchto událostí ve zkráceném časovém období. Zhotovitel je povinen zahájit odstranění těchto následků nejpozději do 30 minut po ohlášení. Pro tyto účely musí zhotovitel pověřit zodpovědnou osobu, která bude dostupná na havarijním telefonu.

5.19 Zhotovitel je oprávněn využívat při realizaci plnění dle této smlouvy pouze techniku a vybavení splňující zákonné požadavky na ochranu životního prostředí a v případě její poruchy je ke shora uvedenému účelu připraven a povinen operativně nasadit příslušnou náhradní techniku.

5.20 Zhotovitel je povinen objednateli neprodleně oznámit jakoukoliv skutečnost, která by mohla mít, byť i částečně, vliv na schopnost plnit jeho povinnosti vyplývající z této smlouvy. Takovým oznámením není zbaven povinnosti nadále plnit své závazky vyplývající z této smlouvy.

5.21 Zhotovitel garantuje objednateli kvalitní a bezproblémové provádění služeb dle této smlouvy. Garance vychází z:

- profesní a technické vybavenosti
- pojištění odpovědnosti za škody při plnění zakázky vůči třetí osobě uvedené v čl. 8 bod 8.1 této smlouvy

5.22 Odložení termínu plánované údržby ploch je možné jen v případě, že plocha bude prokazatelně extrémně znečištěna odpady (např. po konání různých městských „společenských“ akcí typu Novoroční ohňostroj apod.). Odstranění odpadů v tom případě bez zbytečného prodlužení zajistí objednatel. Tato skutečnost bude zapsaná v pracovním deníku a bude v deníku potvrzena zástupcem objednatele. Nahodilé znečištění ploch, které by bylo překážkou kvalitního provedení údržby ploch zeleně, zajistí zhotovitel.

5.23 Zhotovitel se zavazuje, že biologicky rozložitelný odpad pocházející z realizace předmětu této smlouvy, bude odevzdávat k využívání přednostně do zařízení k tomu určenému a provozovanému podle platných právních předpisů, které je svým umístěním neblíže k místu vzniku tohoto odpadu a současně s tím má objednatel k předmětnému zařízení právní vztah.

## 6. POVINNOSTI OBJEDNATELE

6.1 Objednatel je povinen poskytnout zhotoviteli součinnost nezbytnou pro provedení díla dle této smlouvy a účinně spolupracovat se zhotovitelem na zlepšení stavu městské zeleně.

6.2 Objednatel se zavazuje uhradit řádně a včas zhotoviteli za provedené služby na základě odsouhlaseného dodacího listu fakturovanou cenu, odpovídající ceně dohodnuté a odsouhlasené mezi objednatel a zhotovitelem.

## 7. ODPOVĚDNOST ZA ŠKODU A BEZPEČNOST PRÁCE

7.1 Zhotovitel nese odpovědnost za vzniklé škody na zdraví a majetku prokazatelně způsobené zaměstnanci zhotovitele při plnění předmětu smlouvy (např. poškození zeleně, poškození vozidel, budov, oplocení při sekání apod.). Zhotovitel nese zároveň náklady spojené s náhradou těchto škod. Škodní události budou vyřizovány prostřednictvím zhotovitele, jehož zaměstnanci tuto škodu způsobili.

7.2 Zhotovitel prohlašuje, že ke dni podpisu této smlouvy má uzavřenou pojistnou smlouvu, jejímž předmětem je pojištění odpovědnosti za škodu způsobenou zhotovitelem třetí osobě v souvislosti s výkonem jeho činnosti, ve výši nejméně 10 miliónů Kč, a jejíž prostá kopie nebo prostá kopie pojistného certifikátu je Přílohou č. 4 této Smlouvy. Poskytovatel se zavazuje, že po celou dobu trvání této Smlouvy bude pojištěn ve smyslu tohoto ustanovení a že nedojde ke snížení pojistného plnění pod částku uvedenou v předchozí větě. Nedodržení povinnosti platného pojištění po dobu trvání této smlouvy se považuje za zvlášť závažné porušení smlouvy o dílo.

7.3 Zhotovitel zodpovídá za poučení a vybavení svých zaměstnanců příslušnými ochrannými a bezpečnostními pomůckami, za dodržování předpisů BOZP, předpisů protipožárních, hygienických a ekologických na pracovišti.

## 8. ZÁRUKY

8.1 Zhotovitel poskytuje záruku, že veškerý jím dodaný materiál, zařízení a provedené práce jsou v souladu s touto smlouvou, příslušnými právními předpisy a obecnými normami. Záruční lhůta počíná běžet dnem předání jednotlivých činností. Zhotovitel poskytuje záruku v délce trvání 24 měsíců.

Zhotovitel se zavazuje, v případě oprávněných zjištěných závad, nastoupit k jejich bezplatnému odstranění ve lhůtě do 24 hodin od nahlášení závady.

8.2 Při jednotlivém přebírání práce za kvalitu provedené práce ručí zhotovitel v plném rozsahu.

8.3 Zhotovitel je vůči objednateli či třetím osobám odpovědný za činnost případných subdodavatelů v souladu se zákonem č. 134/2016 Sb., které pověří vykonáváním činností, které by jinak prováděl na základě této smlouvy sám. Zhotovitel je povinen kdykoliv na výzvu objednatele sdělit a doložit seznam subdodavatelů, kteří zajišťují realizaci této smlouvy o dílo.

8.4 Zhotovitel neručí za škody vzniklé vandalstvím třetích osob nebo živly a haváriemi, pokud se současně jedná o liberační důvody ze smluvní odpovědnosti dle ustanovení občanského zák.

## 9. SPECIFICKÉ PODMÍNKY

9.1 Vícepráce a jejich cena budou fakturovány na základě samostatné objednávky, případně vzájemně odsouhlasené poptávky mezi objednatel a zhotovitelem, budou zaznamenávány do deníku víceprací, nebo odsouhlaseny elektronicky a fakturovány samostatnou fakturou v následujícím měsíci po jejich provedení. Tyto práce musí být oceněny podle jednotkových cen uvedených v nabídce zhotovitele této smlouvy. Pokud daný druh práce nabídka neobsahuje, dojde ke stanovení ceny dohodou na základě poptávky a nabídky, případně na základě odsouhlaseného rozsahu prací formou stanovení ceny na základě hodinové sazby za práci zhotovitele.

9.2 V případě nemožnosti provádění smluvních prací z důvodů klimatických podmínek, nebo v případě změny výměry některých vegetačních prvků v dané lokalitě, se zhotovitel zavazuje uzavřít s objednatel předem písemnou dohodu formou zápisu do pracovního deníku, jejímž předmětem bude neprovedení prací. V případě trvalých změn ve výměrách vegetačních prvků, na základě vzájemně odsouhlasené změny tuto skutečnost zpracovat do podkladů sloužících pro fakturace v daném obvodu údržby. Tyto méněpráce budou oceňovány dle rozpisu cen uvedeného v Příloze č. 3, která je nedílnou součástí smlouvy o dílo.

9.3 Při vykazování méněprací dle bodu 9.2 smlouvy není zhotovitel oprávněn neprovedenou část smluvních prací objednateli fakturovat.

9.4 Drobné změny v harmonogramu prací mohou být upraveny na základě dohody smluvních stran záznamem v pracovním deníku, nebo elektronicky.

9.5 Zhotovitel je povinen provádět veškeré práce tak, aby nedocházelo ke škodám na zeleni, na majetku, k úrazům a dalším škodám způsobeným objednateli či třetími osobami. Za případné škody vzniklé při plnění předmětu této smlouvy odpovídá v plné míře zhotovitel.

9.6 Pokud zhotovitel způsobí škodu či újmu na majetku objednatele nebo třetí osoby, je povinen toto neprodleně písemně oznámit příslušnému pověřenému pracovníku města – technickému zástupci objednatele. V případě poškození květin nebo dřevin při provádění seče, je zhotovitel dále povinen provést u dřevin odborné ošetření drobných ran, při větším poškození poškozené jedince nahradit, u květin poškozené jedince nahradit, a to k tíži svých nákladů.

9.7 Poskytovatel je při plnění této smlouvy povinen dodržovat předpisy týkající se bezpečnosti práce a technických zařízení, zejména zákona č. 309/2006 Sb., kterým se upravují další požadavky bezpečnosti a ochrany zdraví při práci v pracovněprávních vztazích a o zajištění bezpečnosti a ochrany zdraví při činnosti nebo poskytování služeb mimo pracovněprávní vztahy (zákon o zajištění dalších podmínek bezpečnosti a ochrany zdraví při práci), nařízení vlády č. 362/2005 Sb., o bližších požadavcích na bezpečnost a ochranu zdraví při práci na pracovištích s nebezpečím pádu z výšky nebo do hloubky. Poskytovatel přejímá v plném rozsahu odpovědnost za řízení postupu prací a za bezpečnost a ochranu zdraví osob poskytujících služby.

9.8 Poskytovatel je při plnění této smlouvy povinen dodržovat pracovněprávní předpisy, zejména zákon č. 262/2006 Sb., zákoník práce, (a to se zvláštním zřetelem na regulaci odměňování, pracovní doby, doby odpočinku mezi směnami atp.), zákona č. 435/2004 Sb., o zaměstnanosti, (a to se zvláštním zřetelem na regulaci zaměstnávání cizinců), a to vůči všem osobám, které se na plnění této smlouvy podílejí a bez ohledu na to, zda jsou práce na předmětu plnění prováděny bezprostředně poskytovatelem či jeho poddodavateli.

9.9 Poskytovatel se uzavřením této smlouvy zavazuje, že ve vztahu ke svým poddodavatelům zajistí sjednání a dodržování smluvních podmínek srovnatelných s podmínkami sjednanými v této smlouvě, a to včetně smluvních pokut sjednaných v této smlouvě. Uvedené smluvní podmínky se považují za srovnatelné, bude-li výše smluvních pokut shodná s touto smlouvou, a pokud zhotovitel zajistí řádné a včasné plnění finančních závazků vůči svým poddodavatelům, přičemž za řádné a včasné plnění se považuje plné uhrazení poddodavatelem vystavených faktur za plnění poskytnutá k plnění této zakázky, a to vždy nejpozději do 10 pracovních dnů od obdržení platby ze strany objednatele za konkrétní plnění.

## 10. SMLUVNÍ POKUTY

10.1 V případě, že zhotovitel nedodrží sjednaný harmonogram prací a bude tak v prodlení s plněním části zakázky dle písemného či elektronického upozornění ze strany objednatele déle než 48 hodin od data upozornění z důvodů ležících na jeho straně, je povinen zaplatit smluvní pokutu ve výši 5.000 Kč za každý započatý den prodlení a za každou specifikovanou plochu, jednotlivou část nebo vegetační prvek základní plochy údržby dle pasportu údržby.

10.2 V případě prodlení zhotovitele s odstraněním nedostatků zjištěných zástupcem objednatele při předávání a přebírání částečně splněného díla dle smluvních podmínek, je zhotovitel povinen zaplatit objednateli smluvní pokutu ve výši 5.000 Kč za každý započatý den prodlení na každé specifikované ploše - jednotlivé části, nebo vegetačním prvku základní plochy údržby dle pasportu údržby.

V případě prodlení zhotovitele s nástupem k odstranění havarijní situace a škod s ní souvisejících dle čl. 5 odst. 5.19 této smlouvy, je zhotovitel povinen zaplatit objednateli smluvní pokutu ve výši 5.000 Kč za každou započatou hodinu prodlení a konkrétní havarijní stav.

10.3 Dále v každém jednotlivém případě nekvalitního provedení či neprovedení díla dle smlouvy vzniká objednateli oprávnění uplatnit na zhotoviteli, a to i opakovaně, úhradu smluvní pokuty ve stanovené výši:

a) Způsobí-li zhotovitel při plnění díla poškození či zničení dřevin – stromů a keřů (např. neodborně provedeným řezem, poškození mechanizací, nesprávným použitím chemických přípravků atd.), je zhotovitel povinen poškozené a zničené dřeviny na své náklady nahradit. V případě že bude výše popsaným způsobem poškozena nebo zničena již dospělá vzrostlá dřevina, bude objednateli uhrazena škoda ve výši jejího ocenění dle ohodnocení dřevin dle AOPK. Zhotovitel je povinen tuto skutečnost ihned nahlásit objednateli a provést záznam do pracovního deníku. Zhotovitel je povinen provést adekvátní náhradní výsadbu odpovídající velikosti poškozené či zničené dřeviny. Termín náhradní výsadby a velikost výsadbových dřevin bude určena po dohodě s objednatel. Pokud zhotovitel neprovede náhradní výsadbu ve stanoveném termínu a v stanovené velikosti, je povinen uhradit objednateli smluvní pokutu ve výši 20.000 Kč za 1 kus, nebo dle ohodnocení dřevin dle AOPK v případě

poškození stromů, 2.000 Kč za 1 kus v případě poškození keřů a 100 Kč v případě sezónních květin (letničky, dvouletky). Tím není dotčeno právo objednatele na náhradu způsobené škody.

b) V případě poškození, resp. zničení trvalek či letniček (mechanické poškození, nesprávné použití chemických přípravků atd.), je zhotovitel povinen rostliny na své náklady nahradit. Zhotovitel je povinen tuto skutečnost ihned nahlásit objednateli a provést záznam do pracovního deníku. Zhotovitel je povinen provést na své náklady náhradní výsadbu nejpozději do 5 dnů. Pokud zhotovitel neprovede náhradní výsadbu nových rostlin ve stanoveném termínu, je povinen uhradit objednateli smluvní pokutu ve výši 200 Kč za 1 kus trvalky či 100 Kč za 1 kus letničky.

c) Pokud bude zjištěno nedostatečné odplevelení, je zhotovitel povinen do 5 kalendářních dnů provést odplevelení opakovaně. Pokud tak neučiní, je povinen zaplatit objednateli smluvní pokutu ve výši 5.000 Kč za každý den prodlení a za každou specifikovanou plochu.

d) Zhotovitel je povinen nastoupit nejpozději do 24 hodin k odstranění reklamované vady. Pokud nedodrží včasnost provedení na základě požadavku objednatele, je zhotovitel povinen zaplatit smluvní pokutu ve výši 5.000 Kč za každý den prodlení.

11.4 Ustanovením o smluvní pokutě není dotčeno právo oprávněné strany na náhradu škody v plné výši. Závazek splnit povinnost, jejíž splnění je zajištěno smluvní pokutou, trvá i po zaplacení smluvní pokuty.

11.5 Zhotoviteli vzniká nárok na smluvní pokutu z prodlení v případě, že cena za řádné a objednatelům odsouhlasené provedení služeb nebude uhrazena do 14 dnů po uplynutí splatnosti faktury, a to ve výši 0,05 % z dlužné částky za každý den prodlení.

11.6 Odpovědnost zhotovitele za škodu způsobenou jeho zaměstnanci nebo jinými pověřenými osobami v místě provádění služeb, včetně majetkové a nemajetkové újmy, se řídí příslušnými ustanoveními občanského zákoníku v platném znění.

11.7 Smluvní pokuta účtovaná ze strany zhotovitele je splatná do jedenadvaceti dnů od data, kdy byla objednateli doručena písemná výzva k jejímu zaplacení, a to na účet zhotovitele uvedený v písemné výzvě. Smluvní pokuta účtovaná ze strany objednatele se přednostně započítává postupem uvedeným v čl. 4. odst. 4.9 této smlouvy, popř. pokud to není možné, nebo vhodné, postupuje objednatel obdobně, jak je uvedeno v tomto ustanovení.

## 12. ZMĚNY SMLOUVY, UKONČENÍ A ZÁNİK SMLOUVY

12.1 Tuto smlouvu lze měnit pouze písemným oboustranně potvrzeným ujednáním výslovně nazvaným "Dodatek ke smlouvě" a očíslovaným podle pořadových čísel. Jiné zápisy, protokoly apod. se za změnu smlouvy nepovažují. K platnosti dodatků této smlouvy je nutná dohoda o celém obsahu.

12.2 Nastanou-li u některé ze stran skutečnosti bránící řádnému plnění této smlouvy, je povinna to ihned bez zbytečného odkladu oznámit druhé straně a vyvolat jednání zástupců oprávněných k podpisu smlouvy.

12.3 Smlouvu lze ukončit ze strany objednatele kvalifikovanou výpovědí, a to při opakovaném porušení povinností zhotovitele (nejméně 2 porušení), pokud byl zhotovitel na porušení smluvní povinnosti písemně upozorněn a závadu neodstranil v dodatečně lhůtě. Zhotovitel musí být na neplnění konkrétních povinností vždy písemně nebo elektronicky upozorněn. Výpovědní lhůta činí v tomto případě kvalifikované výpovědi vždy jeden kalendářní měsíc a počíná od prvního dne měsíce následujícího po doručení písemné výpovědi.

12.4 Zhotovitel je oprávněn vypovědět tuto smlouvu, jestliže objednatel nedodrží splatnost faktur přinejmenším za období tří po sobě jdoucích měsíců, a svou platební povinnost nesplní ani v dodatečně přiměřené lhůtě, kterou mu k tomu zhotovitel písemně poskytne, a to přestože zhotovitel objednatel na možnost odstoupení od smlouvy ve výzvě upozorní. Výpovědní lhůta činí v tomto případě kvalifikované výpovědi vždy jeden kalendářní měsíc a počíná od prvního dne měsíce následujícího po doručení písemné výpovědi.

12.5 Smlouvu lze rovněž ukončit kdykoliv vzájemnou dohodou.

12.6 Každá ze smluvních stran je oprávněna vypovědět tuto smlouvu, a to i bez uvedení důvodu. Výpověď smlouvy je nutno učinit písemnou formou. Během výpovědní lhůty provedou obě strany vzájemné vypořádání. Výpovědní lhůta v tomto případě činí 1 kalendářní rok a počíná běžet prvním dnem měsíce následujícího po doručení výpovědi druhé smluvní straně. Přitom není dotčena povinnost zhotovitele plnit předmět této smlouvy o dílo až do doby skončení platnosti smlouvy.



12.7 Objednatel je dále oprávněn od této smlouvy odstoupit, a to v případě, kdy zhotovitel vstoupí do likvidace, popř. kdy bude zhotovitelem podán insolvenční návrh ve smyslu zákona č. 182/2006 Sb., o úpadku a způsobech jeho řešení (insolvenční zákon), ve znění pozdějších předpisů, nebo bude soudem rozhodnuto o úpadku Zhotovitele na základě návrhu věřitele Zhotovitele či bude na základě rozhodnutí soudu ustanoven insolvenční správce pro Zhotovitele ve smyslu insolvenčního zákona, anebo bude Zhotovitelem podán návrh na povolení reorganizace ve smyslu ustanovení insolvenčního zákona, a dále v případě, kdy vůči zhotoviteli jako povinnému budou vedena exekuční řízení o vymožení plnění o celkové hodnotě přesahující 100.000,- Kč. Odstoupení provede objednatel písemně a jeho účinky nastávají okamžikem doručení písemného odstoupení zhotoviteli.

12.8 Zhotovitel je oprávněn převést svoje práva a povinnosti z této smlouvy vyplývající na jinou osobu pouze s písemným souhlasem objednatele. Případné postoupení práv a povinností se bude realizovat ve smyslu ust. § 1895 a násl. občanského zákoníku, tj. jako postoupení smlouvy.

### 13. ZÁVĚREČNÁ USTANOVENÍ

13.1 Tato smlouva nabývá platnosti dnem podpisu oběma smluvními stranami. Smlouva je účinná okamžikem jejího uveřejnění v registru smluv dle zákonné povinnosti vyplývající ze zák. č. 340/2015 Sb. (o registru smluv). Zveřejnění zajistí objednatel nejpozději do 10 pracovních dnů a o uveřejnění a datu nabytí účinnosti smlouvy bez prodlení vyrozumí zhotovitele.

13.2 Tato smlouva se řídí právem České republiky. Smluvní strany si ujednaly v souladu s ust. § 89a zákona č. 99/1963 Sb. občanský soudní řád v platném znění, prorogační doložku s tím, že v případě jejich sporu, který by byl řešen soudní cestou, je místně příslušným soudem místně příslušný soud objednatele.

**13.3 Tato Smlouva je elektronicky podepsána oběma smluvními stranami. Elektronicky podepsaná Smlouva má platnost originálu.**

13.4 Pokud oddělitelné ustanovení této smlouvy je nebo se stane neplatným či nevynutitelným, nemá to vliv na platnost zbývajících ustanovení této smlouvy. V takovém případě se strany této smlouvy zavazují uzavřít bez zbytečného odkladu od výzvy druhé ze stran této smlouvy dodatek k této smlouvě nahrazující oddělitelné ustanovení této smlouvy, které je neplatné či nevynutitelné, platným a vynutitelným ustanovením odpovídajícím hospodářskému účelu takto nahrazovaného ustanovení.

13.5 Smluvní strany po přečtení této smlouvy prohlašují, že souhlasí s jejím obsahem, že tato smlouva byla sepsána vážně, určitě, srozumitelně a na základě jejich pravé a svobodné vůle, na důkaz čehož připojují své podpisy.

### 14. SEZNAM PŘÍLOH

14.1 Níže uvedené přílohy jsou nedílnou součástí smlouvy:

Příloha č.1. Základní popis technologických postupů a doporučené termíny při údržbě jednotlivých vegetačních prvků včetně harmonogramu prací

Příloha č.2. Situační mapy ploch s odkazem na zpracovaný pasport ploch veřejné zeleně přístupný na webovém serveru

Příloha č.3. Oceněný soupis služeb pro obvod I.A

Příloha č. 4. Kopie pojistné smlouvy/pojistného certifikátu (oddělitelná příloha)

V Mariánských Lázních

V Mariánských Lázních

Objednatel:

Zhotovitel:

.....  
Město Mariánské Lázně  
Martin Hurajčík  
starosta

.....  
Zahradní a parková spol. s r.o.  
Miroslav Gabriel  
jednatel

PŘÍLOHA Č.1 SOD

**ZÁKLADNÍ POPIS TECHNOLOGICKÝCH POSTUPŮ  
A DOPORUČENÉ TERMÍNY PŘI ÚDRŽBĚ  
JEDNOTLIVÝCH VEGETAČNÍCH PRVKŮ**

## **1. TERMINOLOGIE, DEFINICE**

- intenzita péče o zeleň: druhy pracovních operací a jejich četnost, plánovaná nebo provedená na jednotlivých prvcích zeleně v průběhu jednoho roku
- intenzitní třída péče o zeleň: kvalitativně a kvantitativně stanovený rozsah intenzity péče o prvky nebo objekty zeleně; kritériem pro jejich zařazení do určité intenzitní třídy péče je zejména jejich význam v sídle nebo v krajině
- Intenzitní třídy údržby byly vymezeny zadavatelem dle následujících principů:
  - 1. IT – zahrnuje plochy nejvíce exponované, či památkově chráněné, jedná se o části ploch lázeňských parků v centru města nebo v okolí významných lázeňských staveb, pramenů
  - 2. IT – zahrnuje zeleň bydlení – všechna sídliště, školy a sportoviště, ulice v zástavbě
  - 3. IT – zbytkové plochy v zástavbě, louky nevyžadující vyšší míru údržby
- Vymezení obvodů údržby je vymezením dle dodavatelů údržby – jsou to území zvyklostně daná jako celky. Hranice obvodů údržby jsou vedena po hranicích katastrálních parcel.

## **2. OBOROVÉ NORMY – ZÁVAZNÁ USTANOVENÍ**

Technické normy jsou základními odbornými dokumenty a jako takové je považuje zadavatel za základní oborové standardy. Pro předmět plnění jsou rozhodné ustanovení norem pod označením ČSN 83 9011-61, které nabyly účinnosti od 1. března 2006. Konkrétně se jedná o:

<b>Závazné normy, platné od 1. března 2006</b>	
ČSN 83 9011	Technologie vegetačních úprav v krajině – Práce s půdou
ČSN 83 9021	Technologie vegetačních úprav v krajině – Rostliny a jejich výsadba
ČSN 83 9031	Technologie vegetačních úprav v krajině – Trávníky a jejich zakládání
ČSN 83 9041	Technologie vegetačních úprav v krajině – Technicko-biologické způsoby stabilizace terénu – Stabilizace výsevy, výsadbami, konstrukcemi ze živých a neživých materiálů a stavebních prvků, kombinované konstrukce
ČSN 83 9051	Technologie vegetačních úprav v krajině – Rozvojová a udržovací péče o vegetační plochy
ČSN 83 9061	Technologie vegetačních úprav v krajině – Ochrana stromů, porostů a vegetačních ploch při stavebních pracích

Pro předmět plnění jsou důležitá především níže taxativně vymezené technické specifikace nebo jiná určující kritéria používaná jako pravidla, směrnice, pokyny nebo definice charakteristik zajišťující, aby materiály, výrobky, postupy a služby vyhovovaly danému účelu.

### **2.1. Trávníky – udržovací péče**

Obecné podmínky udržovací péče o trávníky definuje ČSN 83 9051:

- Práce s trávníky a plochami lučního charakteru – všeobecně: Požadavky, způsob, rozsah a termíny prací se řídí zejména plánovaným cílem vegetační úpravy, podmínkami stanoviště, vývojovým stadiem a stupněm využívání.

- Zkoušky - kontrolní zkoušky: Práce spojené s rozvojovou a udržovací péčí se kontrolují na shodu s ustanoveními této normy vizuálně, v reprezentativním rozsahu, na konci vegetačního období. Pokud se tyto činnosti nedají ke konci vegetačního období jednoznačně ověřit, provádí se vizuální kontrola vždy po provedení určitého opatření, např. po pokosení trávníku nebo v době trvání jeho účinků, např. v boji proti škůdcům.

Pravidla pro kosení trávníky definuje ČSN 83 9051:

- Práce s trávníky a plochami lučního charakteru – kosení: Druh sekačky je nutno volit podle cíle práce. U často kosených trávníků se smí používat pouze sekačky s hladce stříhajícím žacím ústrojím.
- Práce s trávníky a plochami lučního charakteru – kosení: U krajinných trávníků (extenzivních) závisí nakládání s pokosenou hmotou od požadavků na aktuální způsob jejího využití (viz ČSN 83 9031). Pokud nejsou stanovena žádná pravidla, je nutno pokosenou hmotu o délce větší než 10 cm odstranit.
- Práce s trávníky a plochami lučního charakteru – odpad: Odpad (např. papír, sklo, plasty) je nutno odstraňovat.

Pravidla pro hnojení dle ČSN 83 9051 - Práce s trávníky a plochami lučního charakteru – hnojení:

- Pro hnojení trávníkových ploch v rámci předemtného výběrového řízení platí údaje uvedené v tabulce následovně:
  - Trávník luční a nestandard v 1. intenzitní třídě jako trávník parkový (řádek 2)
  - Trávník luční a nestandard v 2. a 3. intenzitní třídě jako trávník krajinný (řádek 3)

Tabulka - Hnojení trávníků				
Sloupec	1	2	3	4
Řádek	Kategorie trávníku	N	P <sub>2</sub> O <sub>5</sub> <sup>a)</sup>	K <sub>2</sub> O <sup>b)</sup>
	podle ČSN 83 9031	[g.m <sup>-2</sup> .rok <sup>-1</sup> ]	[g.m <sup>-2</sup> .rok <sup>-1</sup> ]	[g.m <sup>-2</sup> .rok <sup>-1</sup> ]
1	parterový (okrasný)	15 – 20	0 – 8	0 – 16
2	parkový (rekreační) <sup>c)</sup>	6 – 10		
3	sportovní (zátěžový)	15 – 20		
4	krajinný (extenzivní)	0 <sup>d)</sup> – 3		
<sup>a)</sup> Podle zásoby v půdě a ročního hnojení dusíkem				
<sup>b)</sup> V závislosti na obsahu jílu a zásobě draslíku v půdě asi 40 % až 60 % roční dávky dusíku				
<sup>c)</sup> Jestliže se hnojí nepravidelně, je nezbytné alespoň udržovací hnojení				
<sup>d)</sup> Zpravidla pro plochy lučního charakteru				

- Množství dusíku v jednotlivých dávkách se řídí druhem chemické vazby ve hnojivu. Jednotlivá dávka rychle působícího hnojiva nemá překročit 4 g až 5 g N (dusíku) na m<sup>2</sup>. Tím je umožněno dostatečně stejnoměrné rozdělení. Současně se tak zabrání popálení rostlin a průsaku do podzemních vod.
- První dávka by měla být aplikována na jaře, buď před začátkem růstu, nebo v návaznosti na něj.
- Pro snížení nebezpečí houbových infekcí by se měla poslední letní dávka aplikovat přibližně v polovině srpna.

## **2.2. Trvalkové záhony, (záhony trvalek)**

Základní východiska pro rozvojovou a udržovací péčí definuje ČSN 83 9051:

- Kypření půdy s odstraňováním nežádoucích rostlin: Hloubka kypření má být ve výsadbách dřevin 3 cm a v plochách trvalek 2 cm. Přitom je nutno oddělit nadzemní části nežádoucích rostlin, které smí zůstat na ploše. (NÁRODNÍ POZNÁMKA: Ponechání nežádoucích rostlin na ploše je účelné jen tehdy, jsou-li odstraňovány před rozkvětem.)
- Řez rostlin – Všeobecně: U okrasných trvalek, záhonových růží a letniček je nutno začišťovat, popřípadě odstříhovat odkvetlé a odumřelé části rostlin.
- Hnojení: Má-li se hnojit, dávky hnojiv je třeba omezit na nezbytnou míru v souladu se stanovištěm a pěstební cílem. Dávkování živin se má určovat na základě stanovení obsahu živin v půdě. Tabulka 1 obsahuje upozornění na roční dávky živin, jejichž horní hranice by neměla být překročena.

Tabulka 1 - Hnojení výsadeb					
Sloupec	1	2	3 <sup>a)</sup>	4 <sup>a)</sup>	5 <sup>a)</sup>
Řádek	Druh	N	P <sub>2</sub> O <sub>5</sub>	K <sub>2</sub> O	MgO
		[g.m <sup>-2</sup> .rok <sup>-1</sup> ]	[g.m <sup>-2</sup> .rok <sup>-1</sup> ]	[g.m <sup>-2</sup> .rok <sup>-1</sup> ]	[g.m <sup>-2</sup> .rok <sup>-1</sup> ]
1	záhonová výsadba trvalek náročných na živiny <sup>b)</sup>	do 10	4 – 6	6 – 8	0,8 – 1,2
2	záhonová výsadba trvalek nenáročných na živiny	do 5	2 – 4	4 – 6	0,6 – 0,8

<sup>a)</sup> Je nutno přihlížet k zásobě živin v půdě

<sup>b)</sup> 1. dávka na začátku růstu Rozděleno do dvou dávek: (březen/duben); 2. dávka přibližně v červnu/červenci

Specifické požadavky pro cibulnaté a hlíznaté rostliny stanovuje ČSN 83 9021:

- Požadavky na dodávané rostliny - Školkařské výpěstky: Květinové cibule a hlízy musí odpovídat příslušné směrnici
- Výsadba rostlin - Výsadba dřevin, trvalek, letniček a dvouletek, květinových cibulí a hlíz – Hloubka výsadby: Cibule a hlízy květin se musí sázet ve správné poloze. Je třeba dodržet hloubku výsadby s ohledem na jednotlivé druhy.

### **2.3. Letničkové záhony, (záhony letniček)**

Konkrétní ustanovení dle ČSN 83 9021:

- Výsadba rostlin: Trvalky, letničky, dvouletky a další záhonové květiny lze vysazovat celoročně, pokud není zmrzlá půda.
- Dokončování výsadeb: Ihned po výsadbě jsou způsobilé k přejímce letničky a dvouletky, květinové cibule a hlízy a také dřeviny a trvalky, pokud odběratel nepožaduje dokončovací péči.
- Práce ve výsadbách-řez rostlin – všeobecně: U okrasných trvalek, záhonových růží a letniček je nutno začišťovat, popřípadě odstříhovat odkvetlé a odumřelé části rostlin.

### **2.4. Růže**

- Urovnání, kypření a čištění výsadbových ploch: Růže očkované v kořenovém krčku se musí nakopčit tak, aby byla zakryta nejméně tři očka.

Základní východiska pro rozvojovou a udržovací péči definuje ČSN 83 9051 - Práce ve výsadbách:

- Řez rostlin: U okrasných trvalek, záhonových růží a letniček je nutno začišťovat, popřípadě odstříhovat odkvetlé a odumřelé části rostlin.

- Hnojení: Má-li se hnojit, dávky hnojiv je třeba omezit na nezbytnou míru v souladu se stanovištěm a pěstebním cílem. Dávkování živin se má určovat na základě stanovení obsahu živin v půdě. Tabulka obsahuje upozornění na roční dávky živin, jejichž horní hranice by neměla být překročena.

	N g.m <sup>2</sup> .rok <sup>-1</sup>	P <sub>2</sub> O g.m <sup>2</sup> .rok <sup>-1</sup>	K <sub>2</sub> O g.m <sup>2</sup> .rok <sup>-1</sup>	MgO g.m <sup>2</sup> .rok <sup>-1</sup>
Růže	8 až 16	6 až 10	8 až 16	1,0 až 2,0
1) Rozdělit na 2 dávky: 1. dávka na začátku vegetace březen/duben 2. dávka asi červen/červenec				

- Ochranná opatření na zimní období: Mají-li být choulostivé rostliny chráněny v zimě před mrazem, slunečním zářením a větrem, lze to provést např. zakrytím nebo svázáním, nakopčením růží, důkladnou zálivkou stálezelených rostlin, vyzvednutím a uskladněním hlíz a cibulí citlivých na mráz. (NÁRODNÍ POZNÁMKA: Výsadby v krajině je nutno chránit i proti volně žijící zvěři, např. repelenty, chráničkami, ploty apod.)
- Ochranná opatření na zimní období: Zimní ochranu je nutno na jaře včas odstranit.

## **2.5. Živé ploty**

Tvarovací řez

Obecné podmínky tvarovacího řezu definuje ČSN 83 9051:

- Tvar hotových živých plotů je třeba udržovat zpětným řezem přírůstků.

## **2.6. Dřeviny**

ČSN 83 9051- Práce ve výsadbách:

- Kypření půdy s odstraňováním nežádoucích rostlin: Hloubka kypření má být ve výsadbách dřevin 3 cm a v plochách trvalek 2 cm. Přitom je nutno oddělit nadzemní části nežádoucích rostlin, které smí zůstat na ploše. (NÁRODNÍ POZNÁMKA: Ponechání nežádoucích rostlin na ploše je účelné jen tehdy, jsou-li odstraňovány před rozkvětem.)
- Vyžínání ploch osázených dřevinami a výsadbových mís: Výška seče má být 6 cm až 10 cm. Posečená hmota smí být ponechána na ploše jako mulčovací materiál
- Řez rostlin - Zmlazování, prosvětlování a úplné sesazování dřevin: Zmlazování a prosvětlování se má provádět tak, aby zůstal zachován přirozený tvar dřeviny, popřípadě se jej opět brzy dosáhlo.
- Řez rostlin - Zmlazování, prosvětlování a úplné sesazování dřevin: Úplné sesazení má být co možná nejhlubší. Výška ponechané části stonků nemá přesáhnout 20 cm.

## **3. STANDARDY UDRŽOVACÍ PÉČE**

Standardy udržovací péče jsou popisem kvalitativních (popř. kvantitativních) vlastností vegetačních prvků, kterých je nutno dosáhnout realizací udržovací péče. Udržovací péče je zajišťována souborem technologií.

### 3.1. Standardy udržovací péče – vymezení plnění


Vegetační prvek	m.j.	vymezení standardu
Skupiny stromů	m <sup>2</sup>	prostor pod stromy /záměrný podrost stromů/ bez náletů a nárostů plevelných dřevin, celoroční čistota skupin - odstranění běžného odpadu s odvozem
Zapojené skupiny keřů	m <sup>2</sup>	pravidelný udržovací řez-odstranění suchých částí a mechanicky poškozených či napadených, celoroční čistota skupin - odstranění běžného odpadu s odvozem, bezplevelný stav, skupiny nesmí obsahovat nálety dřevin
Rozvolněné skupiny keřů	m <sup>2</sup>	pravidelný udržovací řez-odstranění suchých částí a mechanicky poškozených či napadených, celoroční čistota skupin - odstranění běžného odpadu s odvozem, bezplevelný stav, skupiny nesmí obsahovat nálety dřevin
Pokryvné skupiny keřů	m <sup>2</sup>	celoroční bezplevelný stav, nakvétání rostlin a jejich vitalita musí odpovídat typickým vlastnostem konkrétních druhů, pravidelné zálivky, pravidelná dosadba uhynulých rostlin. 100 % zápoj
Ruderální plocha	m <sup>2</sup>	plochy kosené tak, aby výška bylinné či dřevinné etáže nepřesáhla 30 cm - s okamžitým odstraněním posečené hmoty
Záhon letniček, cibulovin, hlíznatých	m <sup>2</sup>	celoroční bezplevelný stav, příprava záhonů vč. dodávky rostlinného materiálu, množství rostlin musí vytvořit do 4 týdnů od výsadby celkový zápoj (druhové složení dohodnout s objednatelem), pravidelné zálivky, optimální výživa, plná vitalita rostlin, zrušení výsadby
Záhony trvalek	m <sup>2</sup>	celoroční bezplevelný stav, nakvétání rostlin a jejich vitalita musí odpovídat typickým vlastnostem konkrétních druhů, pravidelné zálivky, pravidelná dosadba uhynulých rostlin. 100 % zápoj
Záhon růží	m <sup>2</sup>	odhrnutí, zimní zahrnutí, každoroční jarní řez, pravidelný letní řez na podporu kvetení, celoroční bezplevelný stav, odstranění odkvetlých částí, optimální výživa, bezproblémový pěstební stav, podzimní řez, zahrnutí na zimní období
Trávník kobercový, příp. parkový I. intenzitní třída	m <sup>2</sup>	četnost sečí tak (13-15 sečí ročně), aby výška trávníků nepřesáhla 4-6 cm s výhrabem a odvozem, součástí výhrabky je také odstranění běžného odpadu s odvozem, obežnutí stromků a keřů, z toho první a poslední seč se sběrem listů, průběžný sběr spadlých větví z trávníkových ploch, celková čistota travnatých ploch po celý rok, provedení obsečení keřových skupin, stromů, laviček, dětských zařízení a ostatního mobiliáře. U tohoto typu trávníku se provádí rovněž jarní výhrab stařiny, případně vertikutace a pravidelné hnojení.

Vegetační prvek	m.j.	vymezení standardu
Trávník parkový II. intenzitní třída	m <sup>2</sup>	četnost sečí tak (6-7 sečí ročně), aby výška trávníků nepřesáhla 6-8 cm s výhrabem a odvozem, součástí výhrabky je také odstranění běžného odpadu s odvozem, obežnutí stromků a keřů, z toho první a poslední seč se sběrem listí, průběžný sběr spadlých větví z trávníkových ploch, celková čistota travnatých ploch po celý rok, provedení obsečení keřových skupin, stromů, laviček, dětských zařízení a ostatního mobiliáře
Trávník luční	m <sup>2</sup>	četnost sečí tak (2-3 seče ročně), aby výška trávníků nepřesáhla 15 -20 cm s výhrabem a odvozem, součástí výhrabky je také odstranění běžného odpadu s odvozem, obežnutí stromků a keřů, z toho první a poslední seč se sběrem listí, průběžný sběr spadlých větví z trávníkových ploch, celková čistota travnatých ploch po celý rok, provedení obsečení keřových skupin, stromů, laviček, dětských zařízení a ostatního mobiliáře
Zatravňovací dlažba	m <sup>2</sup>	četnost sečí tak, aby výška trávníků nepřesáhla 5 cm s výhrabem a odvozem, provedení obsečení mobiliáře, optimální pěstební stav - bezplevelnost a výživa
Stromy listnaté	m <sup>2</sup>	pěstební stav stromů neohrožuje provozní bezpečnost, plocha (vegetační kryt) pod korunou stromu v bezplevelném stavu prostá odpadků
Solitérní stromy jehličnaté	ks	pěstební stav stromů neohrožuje provozní bezpečnost, plocha (vegetační kryt) pod korunou stromu v bezplevelném stavu prostá odpadků
Stromy tvarované	ks	pěstební stav stromů neohrožuje provozní bezpečnost, plocha (vegetační kryt) pod korunou stromu v bezplevelném stavu prostá odpadků, interval hlavového řezu 2-3 roky
Solitérní keře	ks	pravidelný udržovací řez-u kvetoucích keřů podpora plného a pravidelného kvetení, striktně bez vrůstajících náletů dřevin, úprava a bezplevelnost výsadbové mísy (je-li zřízena)
Živý plot tvarovaný	bm	udržovací řez, pravidelný tvarovací řez-délka letorostů nepřesáhne 10-15 cm, striktně bez vrůstajících náletů dřevin, optimální výživa, úprava a bezplevelnost výsadbové mísy (je-li zřízena)



**Obvod údržby IA**

**Obvod údržby IB**

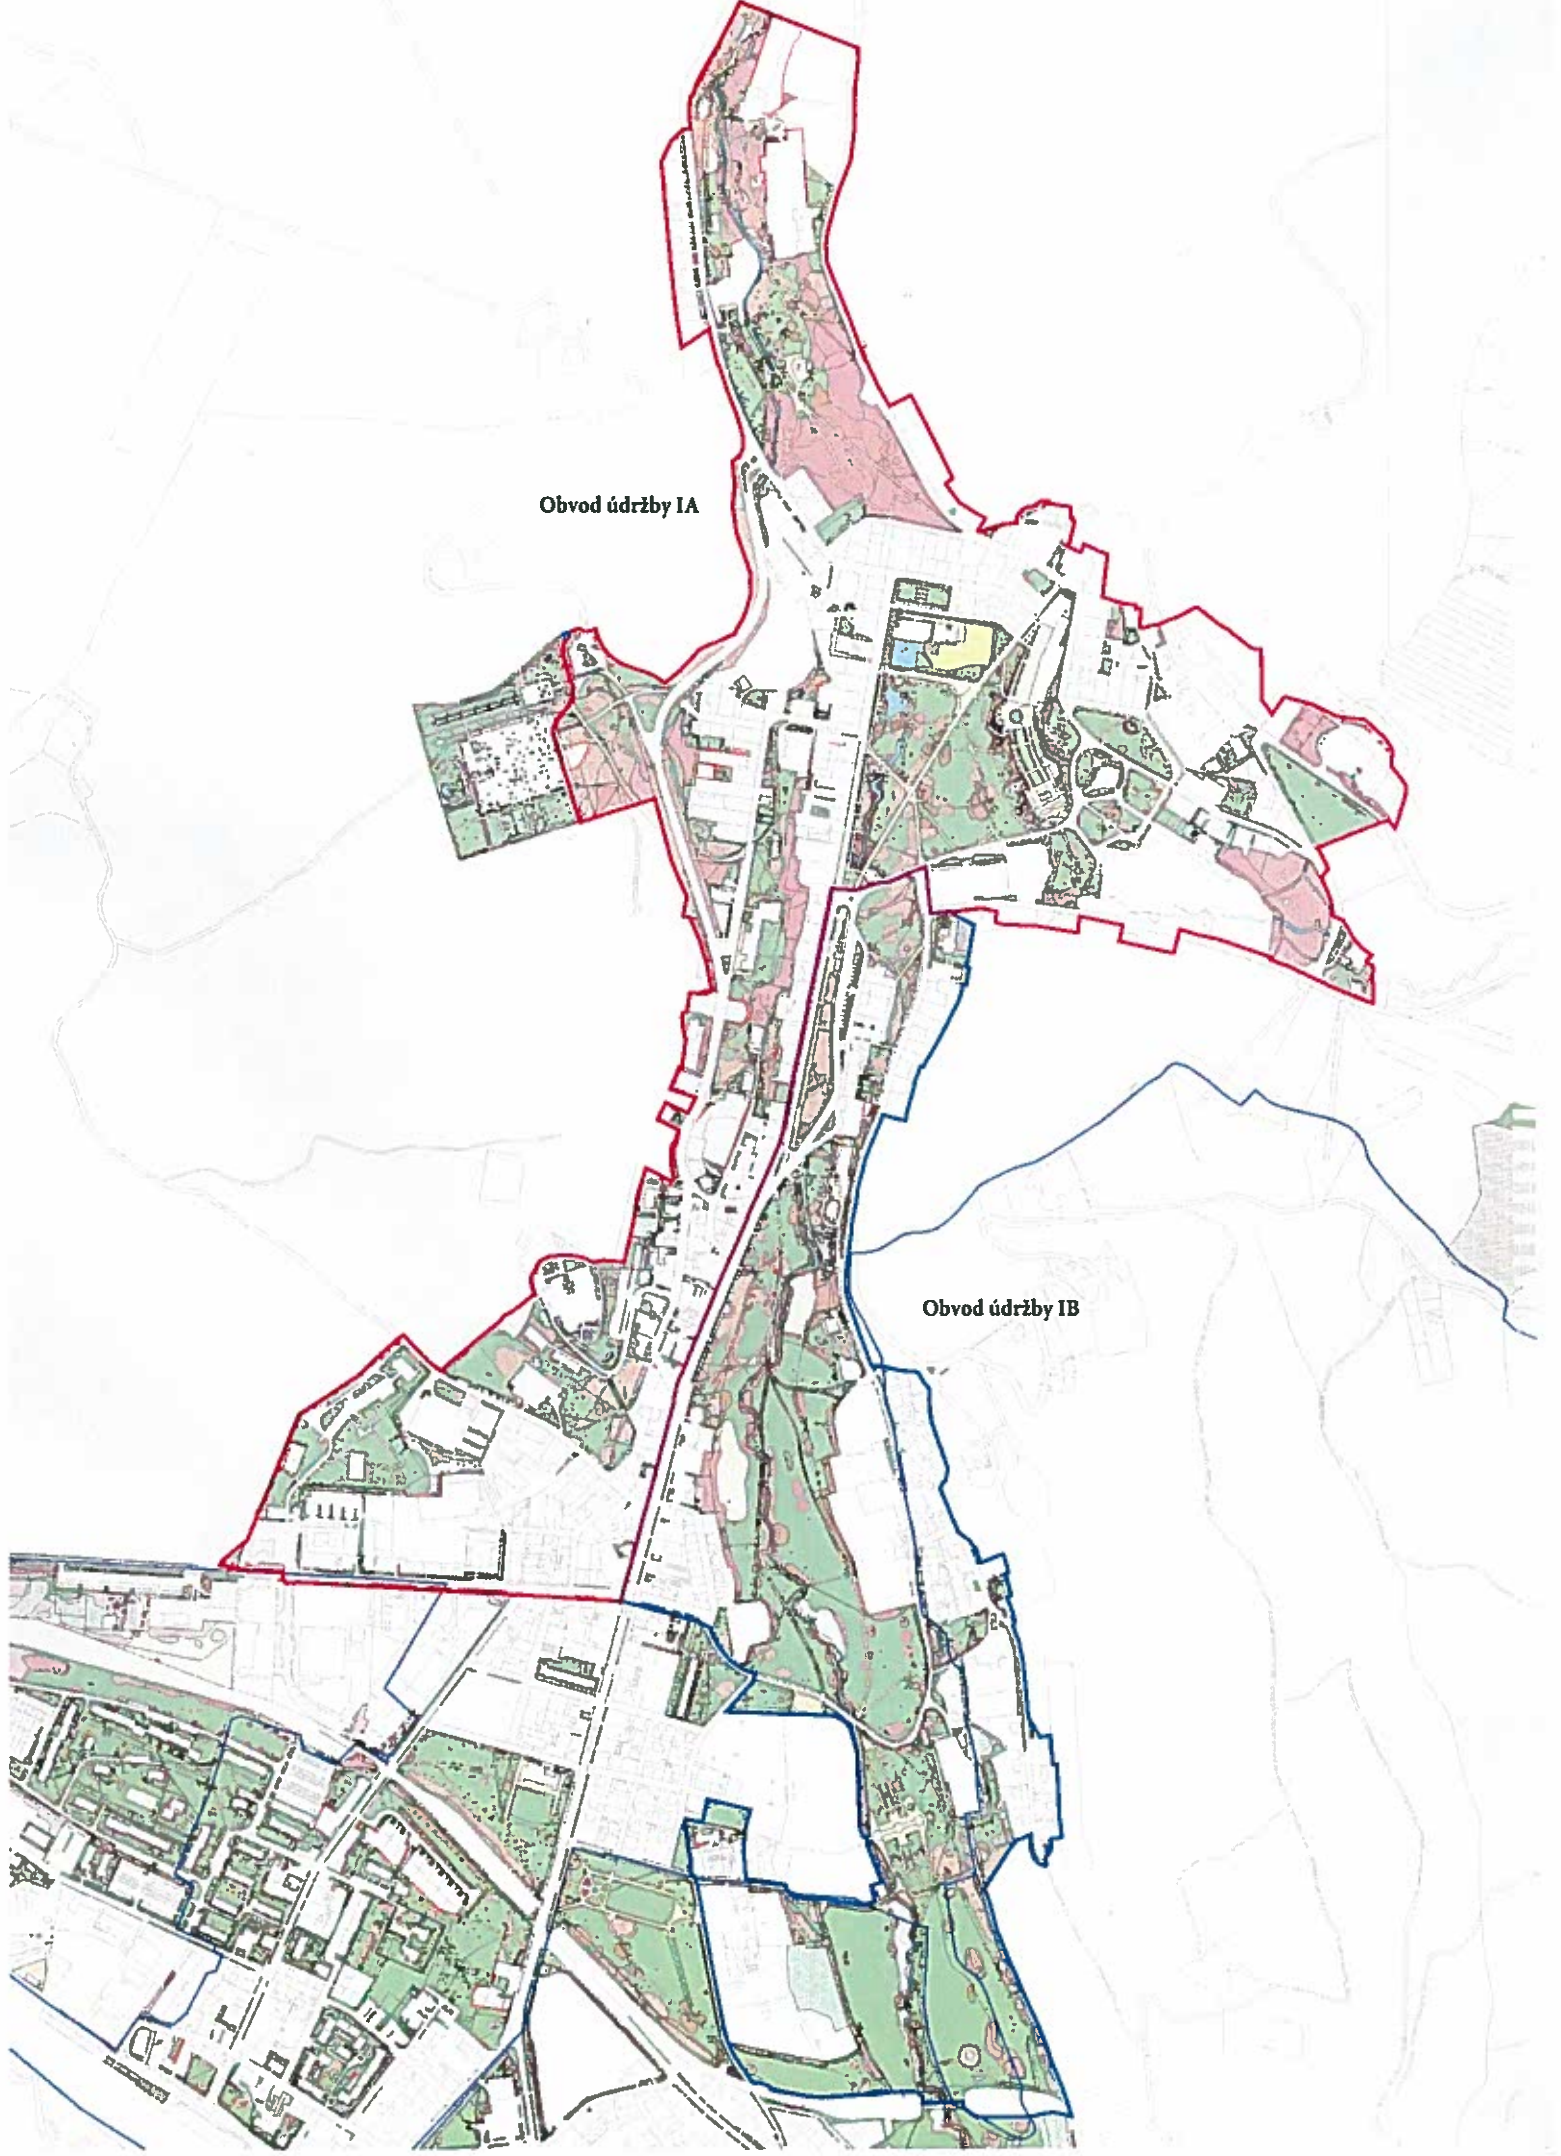

**OBVOD ÚDRŽBY 1.A**

PRÁCE ÚČTOVÁNY DLE PASPORTU (dle m2)										
technologie	Název ZP	jednotková cena IT1	jednotková cena IT2	jednotková cena IT3	CELKEM OU1_IT1	CelKEM OU1_IT2	CelKEM OU1_IT3	CENA CELKEM OU1_IT1	CENA Celkem OU1_IT2	CENA Celkem OU1_IT3
1	Skupina stromů zapojená	4,20	2,20	0,20	139	6734	9	583,80	14 814,80	1,80
2	Skupina stromů rozvolněná	4,40	2,20	0,20	8971	18011	450	39 472,40	39 624,20	90,00
3	Skupina keřů zapojená	2,15	2,15	0,50	3873	4286	783	8 326,95	9 214,90	391,50
4	Skupina keřů rozvolněná	1,50	1,00	0,50	725	2255	213	1 087,50	2 255,00	106,50
5	Pokryvná skupina keřů	8,10	4,10	4,00	1794	130	11	14 531,40	533,00	44,00
6	Ruderální plocha	4,95	3,30	0,00	0	416	387	0,00	1 372,80	0,00
7	Nálety dřevin a nárosty dřevin - plošné	16,50	8,25	3,30	0	1269	100	0,00	10 469,25	330,00
8	Záhon letniček,cibulovin,hlíznatých	325,70	224,30	166,30	988	37	0	321 791,60	8 299,10	0,00
9	Záhon trvalek	73,90	55,90	23,10	1637	101	85	120 974,30	5 645,90	1 963,50
10	Záhon růží	59,60	53,10	28,85	656	26	4	39 097,60	1 380,60	115,40
11	Přírodě blízká společenstva	4,95	3,30	0,00	0	2762	259	0,00	9 114,60	0,00
12	Trávník parkový /do 1:5/	14,95	6,40	2,40	65923	41464	2417	985 548,85	265 369,60	5 800,80
13	Trávník parkový /1:5-1:2/	14,95	6,40	2,40	1966	11719	885	29 391,70	75 001,60	2 124,00
14	Trávník luční /do 1:5/	2,40	2,40	1,60	96	2821	122	230,40	6 770,40	195,20
15	Trávník luční /1:5-1:2/	2,40	2,40	1,60	0	1224	0	0,00	2 937,60	0,00
16	Trávník nestandard /do 1:5/	1,60	0,80	0,80	9	18	0	14,40	14,40	0,00
17	Trávník nestandard /1:5-1:2/	1,60	0,80	0,80	0	131	0	0,00	104,80	0,00
18	Strom ve stromořadí listnatý	40,00	30,00	10,00	67	85	11	2 680,00	2 550,00	110,00
19	Tvarovaný strom ve stromořadí listnatý	235,00	235,00	235,00	27	31	0	6 345,00	7 285,00	0,00
20	Soliterní strom listnatý	40,00	30,00	10,00	225	142	15	9 000,00	4 260,00	150,00
21	Soliterní strom jehličnatý	10,00	10,00	0,00	61	67	9	610,00	670,00	0,00
22	Tvarovaný strom listnatý	235,00	225,00	225,00	0	0	2	0,00	0,00	450,00

23	Tvarovaný strom jehličnatý	235,00	225,00	225,00	0	0	0	0,00	0,00	0,00
24	Soliterní keř netvarovaný	5,58	5,00	0,00	51	55	10	284,58	275,00	0,00
25	Soliterní keř tvarovaný	215,00	215,00	110,00	0	0	1	0,00	0,00	110,00
26	Zeleň v nádobách - dlouhodobá	48,40	33,60	11,80	0	15	1	0,00	504,00	11,80
27	Zeleň v nádobách - krátkodobá	461,00	407,80	251,30	68	0	0	31 348,00	0,00	0,00
28	Živý plot volně rostlý	9,09	8,44	0,00	0	28	0	0,00	236,32	0,00
29	Živý plot tvarovaný	281,90	273,90	135,00	123	314	21	34 673,70	86 004,60	2 835,00
CELKEM dle pasportu Kč/ 1 rok bez DPH								1 645 992,18 Kč	554 707,47 Kč	14 829,50 Kč
CELKEM dle pasportu Kč/ 1 rok bez DPH								<b>2 215 529,15 Kč</b>		
CELKEM dle pasportu Kč/ 1 rok vč. 21% DPH								<b>2 680 790,27 Kč</b>		
PRÁCE ÚČTOVANY DLE HODINOVÝCH SAZEB										
	Položka	vysvětlení	maximální počet hodin	jednotková cena v Kč bez DPH	cena celkem					
30	pracovník	včetně nákladu na dopravu osob na	1300	350,00 Kč	455 000,00 Kč					
31	sekací stroj s automatickým sběrem		20	300,00 Kč	6 000,00 Kč					
32	plotostřih		30	150,00 Kč	4 500,00 Kč					
33	křovinořez/strunová sekačka		40	200,00 Kč	8 000,00 Kč					
34	štěpkovač		30	350,00 Kč	10 500,00 Kč					
35	motorová pila		50	150,00 Kč	7 500,00 Kč					
36	vyvětvovací pila		15	100,00 Kč	1 500,00 Kč					
37	kantovač		20	150,00 Kč	3 000,00 Kč					
38	mulčovač		40	100,00 Kč	4 000,00 Kč					
39	doprava do 3,5 t	dovoz náradí a	100	150,00 Kč	15 000,00 Kč					
40	doprava nad 3,5 t	doprava materiálu,	60	200,00 Kč	12 000,00 Kč					
41	mobilní zálivka	multikára s cisternou	30	700,00 Kč	21 000,00 Kč					
42	plošina		20	1 150,00 Kč	23 000,00 Kč					
43	traktor		5	600,00 Kč	3 000,00 Kč					
44	smykový nakladač/bagr do 2,5t	např. naskladač UNC	10	400,00 Kč	4 000,00 Kč					
45	dodávka mulčovací kůry (materiál) /m3	materiál potřebný	10	1 150,00 Kč	11 500,00 Kč					
46	dodávka zahradnického substrátu/kátrované ornice (materiál) /m3	materiál potřebný např. pro drobné	10	1 246,00 Kč	12 460,00 Kč					
47	likvidace biologického odpadu (odvoz a uložení na skládku)/t		20	1 200,00 Kč	24 000,00 Kč					
CELKEM dle hodin Kč/ 1 rok bez DPH								<b>625 960,00 Kč</b>		

CELKEM dle pasportu Kč/ 1 rok vč. 21% DPH	757 411,60 Kč
CELKEM obvod I.A Kč/ 1 rok bez DPH	2 841 489,15 Kč
CELKEM obvod I.A Kč/ 1 rok vč. 21% DPH	3 438 201,87 Kč
<b>CELKEM obvod I.A Kč/ 4 roky bez DPH</b>	<b>11 365 956,60 Kč</b>
<b>CELKEM obvod I.A Kč/ 4 roky vč. 21% DPH</b>	<b>13 752 807,49 Kč</b>

p.c	Vegetační prvek (číslo technologie dle URS)	Pracovní operace	Poznámka	specifikace	Jednotková cena Kč/mj(ks)	opakování v IT			Nabídková cena v IT		
						1.IT	2.IT	3.IT	1.IT	2.IT	3.IT
<b>1</b>	<b>Skupina stromů zapojená</b>										
1	11121-2211	Odstranění náletů	v ceně jsou započteny i náklady na odklizení vytěžené dřevní hmoty na vzdálenost do 50m, se složením na hromady nebo s naložením na dopravní prostředek a případnou úpravu terénu se zhutněním po odstranění dřevin		2,00	0,1	0,1	0,1	0,20	0,20	0,20
2	18581-1111+R	Vyhrabání listí z okolního trávníku	plocha skupiny +20% plochy okolního trávníku, v ceně jsou započteny náklady spojené s naložením bio odpadu na dopravní prostředek, s odvozem do 20 kma se složením,včetně nákladu na uložení odpadu na skládku	20% plochy tj.0,2m2	2,00	2	1	0	4,00	2,00	0,00
<b>CELKEM (Kč/mj/rok)</b>									4,20	2,20	0,20
<b>2</b>	<b>Skupina stromů rozvolněná</b>										
1	11121-2211	Odstranění náletů	v ceně jsou započteny i náklady na odklizení vytěžené dřevní hmoty na vzdálenost do 50m, se složením na hromady nebo s naložením na dopravní prostředek a případnou úpravu terénu se zhutněním po odstranění dřevin		2,00	0,2	0,1	0,1	0,40	0,20	0,20
2	18581-1111+R	Vyhrabání listí z okolního trávníku	plocha skupiny +40% plochy okolního trávníku, v ceně jsou započteny náklady spojené s naložením bio odpadu na dopravní prostředek, s odvozem do 20 kma se složením,včetně nákladu na uložení odpadu na skládku	40% plochy tj.0,4m2	2,00	2	1	0	4,00	2,00	0,00
<b>CELKEM (Kč/mj/rok)</b>									4,40	2,20	0,20
<b>3</b>	<b>Skupina keřů - zapojená</b>										
1	185 80-6172+R	Zmlazení keře	V ceně jsou započteny i náklady spojené s přemístěním odstraněných větví na vzdálenost do 20m, uložení na hromady, naložením na dopravní prostředek, odvozem do 20 km a se složením,včetně nákladu na uložení odpadu na skládku		5,00	0,3	0,3	0,1	1,50	1,50	0,50
2	184 80-2613	Chemické odplevelení hnízdově	Odplevelení ploch o ploše do 10m2 jednotlivě nebo pro odstranění hnízd plevelů o ploše do 20m2 jednotlivě vzdálených od sebe nejméně 5m	předpokládá no50% plochy skupiny (tj.0,5m2)	1,30	0,5	0,5	0	0,65	0,65	0,00
<b>CELKEM (Kč/mj/rok)</b>									2,15	2,15	0,50

<b>4 Skupina keřů - rozvolněná</b>											
1	185 80-6172+R	Zmlazení keře	V ceně jsou započteny i náklady spojené s přemístěním odstraněných větví na vzdálenost do 20m, uložení na hromady, naložením na dopravní prostředek, odvozem do 20 km a se složením, včetně nákladu na uložení odpadu na skládku	1m2=50% plochy keře	5,00	0,3	0,2	0,1	1,50	1,00	0,50
<b>CELKEM (Kč/mj/rok)</b>									1,50	1,00	0,50
<b>5 Pokryvná skupina keřů</b>											
1	184 80-2115	Chemické odplevelení granulátem	Odplevelení ploch o ploše do 10m2 jednotlivě nebo pro odstranění hnízd plevelů o ploše do 20m2 jednotlivě vzdálených od sebe nejméně 5m, včetně nákladu na materiál		0,50	0,2	0,2	0	0,10	0,10	0,00
2	185 80-4211+R	Vypletí bez okopávky	V ceně je započten i náklad na případné naložení odpadu na dopravní prostředek, odvoz na vzdálenost do 20 km se složením a na vysbírání odpadků ze záhonů, včetně nákladu na uložení odpadu na skládku		4,00	2	1	1	8,00	4,00	4,00
<b>CELKEM (Kč/mj/rok)</b>									8,10	4,10	4,00
<b>6 Ruderální plocha</b>											
1	111 11-1311	Odstranění ruderálního porostu se sběrem	Souvislé plochy do 100 m2 V ceně jsou započteny i náklady spojené s mechanickým naložením shrabu na dopravní prostředek, odvozem do 20 km a se složením V ceně není započten náklad na uložení shrabu na skládku		16,50	0,3	0,2	0	4,95	3,30	0,00
<b>CELKEM (Kč/mj/rok)</b>									4,95	3,30	0,00
<b>7 Nálety dřevin a nárosty dřevin - plošné</b>											
1	11121-2211	Odstranění náletů	v ceně jsou započteny i náklady na odklizení vytěžené dřevní hmoty na vzdálenost do 50m, se složením na hromady nebo s naložením na dopravní prostředek a případnou úpravu terénu se zhutněním po odstranění dřevin		16,50	1	0,5	0,2	16,50	8,25	3,30
<b>CELKEM (Kč/mj/rok)</b>									16,50	8,25	3,30
<b>8 Záhon letniček, dvouletek, cibulovin, hlíznatých</b>											
1	183 40-3131	Obdělání půdy rytím	v zemině tř.1 až 2, do 200 mm, v rovině nebo na svahu do 1:5		2,90	2	2	2	5,80	5,80	5,80
2	183 40-3111	Obdělání půdy nakopáním	v rovině nebo na svahu do 1:5		1,50	2	2	2	3,00	3,00	3,00
3	183 40-3153	Obdělání půdy hrabáním	v rovině nebo na svahu do 1:5		1,50	2	2	2	3,00	3,00	3,00
4	185 80-2112	Hnojení kompostem	V ceně jsou započteny i náklady na rozprostření nebo rozdělení hnojiva, včetně nákladu na materiál	20kg/m2	3,00	0,3	0,3	0,3	0,90	0,90	0,90

5	185 80-2113	Hnojení minerálním hnojivem na široko	V ceně jsou započteny i náklady na rozprostření nebo rozdělení hnojiva, včetně nákladu na materiál	20g/m2	1,40	5	2	1	7,00	2,80	1,40
6	183 21-1321	Výsadba letniček a dvouletek do připravené půdy se zalitím):bal do 80 mm květin	v ceně je započten i náklad na případné naložení přebytečných výkopků na dopravní prostředek, odvoz na vzdálenost do 20 km a složení výkopku a konečnou úpravu povrchu záhonu, v ceně není započten náklad na hloubení jamek a na uložení odpadu na skládce cenu nelze použít pro ornamentální výsadbu	25 ks/m2	15,00	2	2	2	30,00	30,00	30,00
7	183 11-1111	Hloubení jamek pro vysazování rostlin	v ceně je započten i náklad na případné naložení přebytečných výkopků na dopravní prostředek, odvoz na vzdálenost do 20 km a složení výkopku. v ceně není započten náklad na uložení odpadu na skládce	25 ks/m2	2,00	2	2	2	4,00	4,00	4,00
8	183 21-1421	Dosadba letniček do připravené půdy se zalitím):bal do 80 mm květin	v ceně je započten náklad na hloubení jamky	4 ks/m2	2,00	2	2	1	4,00	4,00	2,00
9	185 80-4311	Zálivka rostlin vodou	Plochy záhonů jednolitvě do 20 m2	0,03 m3 / m2	2,30	50	30	20	115,00	69,00	46,00
10	185 80-4511+R	Odplevelení s nakypřením	v ceně je započten i náklad spojený s nakypřením a případné naložení odpadu na dopravní prostředek, odvoz na vzdálenost do 20 km a složení, včetně nákladu na uložení odpadu na skládku  cenu nelze použít pro ornamentální výsadbu		3,00	3	3	2	9,00	9,00	6,00
11	185 80-4211+R	Vypletí bez okopávky	V ceně je započten i náklad na případné naložení odpadu na dopravní prostředek, odvoz na vzdálenost do 20 km se složením a na vysbírání odpadků ze záhonů, včetně nákladu na uložení odpadu na skládku		3,00	2	2	1	6,00	6,00	3,00
12	185 80-4251+R	Odstranění odkvetlých a odumřelých částí	V ceně je započten i náklad na vnošení odpadu na okraje záhonu, naložení odpadu na dopravní prostředek, odvoz na vzdálenost do 20 km se složením a na vysbírání odpadků ze záhonů, včetně nákladu na uložení odpadu na skládku		2,60	5	3	2	13,00	7,80	5,20

13	18580-5211+R	Odstranění (zrušení) výsadeb letniček n. dvouletek	V ceně je započten i náklad na vyčistění ploch, se složením odpadu na hromady nebo naložením na dopravní prostředek, odvoz na vzdálenost do 20 km se složením na záhonech a na uložení květin do truhlíků, pokud je tyto možno dále použít, včetně nákladu na uložení odpadu na skládku v ceně není započten náklad na založení záhonu nebo přípravu nádoby		5,00	2	2	2	10,00	10,00	10,00
14	185 85-1121	Dovoz vody pro zálivku na vzdálenost do 6 000 m	Cenu lze použít pouze tehdy, když není voda dostupná z vodovodního řadu V ceně je započten i náklad na čerpání vody do cisterny V ceně nejsou náklady na dodání vody. Dovoz vody pro zálivku ( 0,03 m3 / m2 )	0,03 m3 / m2	2,30	50	30	20	115,00	69,00	46,00
<b>CELKEM (Kč/mj/rok)</b>									325,70	224,30	166,30
<b>9 Záhon trvalek</b>											
1	185 80-4511+R	Odplevelení s nakypřením	v ceně je započten i náklad spojený s nakypřením a případné naložení odpadu na dopravní prostředek, odvoz na vzdálenost do 20 km a složeníM, včetně nákladu na uložení odpadu na skládku		3,00	3	2	2	9,00	6,00	6,00
2	185 80-4211+R	Vypletí bez okopávky	V ceně je započten i náklad na případné naložení odpadu na dopravní prostředek, odvoz na vzdálenost do 20 km se složením a na vysbírání odpadků ze záhonů, včetně nákladu na uložení odpadu na skládku		3,00	2	1	0	6,00	3,00	0,00
3	185 80-2113	Hnojení minerálním hnojivem na široko	V ceně jsou započteny i náklady na rozprostření nebo rozdělení hnojiva, včetně nákladu na materiál	20 g/m2	1,40	3	1	1	4,20	1,40	1,40
4	185 80-4311	Zálivka rostlin vodou	Plochy záhonů jednolitvě do 20 m2	0,03 m3 / m2	2,30	6	4	2	13,80	9,20	4,60
5	185 80-4252+R	Odstranění odkvetlých a odumřelých částí	V ceně je započten i náklad na vymošení odpadu na okraje záhonu, naložení odpadu na dopravní prostředek, odvoz na vzdálenost do 20 km se složením a na vysbírání odpadků ze záhonů, včetně nákladu na uložení odpadu na skládku		2,60	3	3	2	7,80	7,80	5,20
6	není v URS (Rpoložka)	Mulčování záhonu/doplnění mulče	mulčovací kůrou do 100 mm včetně nákladu na materiál a jeho dovoz	tl. mulče 50mm/m2	18,00	1	1	0	18,00	18,00	0,00



7	185 85-1121	Dovoz vody pro zálivku na vzdálenost do 6 000 m	Cenu lze použít pouze tehdy, když není voda dostupná z vodovodního řadu V ceně je započten i náklad na čerpání vody do cisterny V ceně nejsou náklady na dodání vody. Dovoz vody pro zálivku ( 0,03 m3 / m2 )	0,03 m3 / m2	2,30	6	4	2	13,80	9,20	4,60
8	184 80-2613	Chemické odplevelení hnízdově	Odplevelení ploch o ploše do 10m2 jednotlivě nebo pro odstranění hnízd plevelů o ploše do 20m2 jednotlivě vzdálených od sebe nejméně 5m, včetně nákladu na materiál	50% plochy (tj.0,5m2)	1,30	1	1	1	1,30	1,30	1,30
<b>CELKEM (Kč/mj/rok)</b>									73,90	55,90	23,10
<b>10</b>	<b>Záhon růží</b>										
1	není v URS (Rpoložka)	Ochrana rostlin před mrazem-jarní odhrnutí	odstranění chvojí nebo jiného krycího materiálu včetně nákladů na odvoz a uložení na skládku		5,00	1	1	1	5,00	5,00	5,00
2	184 80-6186+R	Jarní řez	V cenách jsou započteny i náklady spojené s přemístěním odstraněných větví na vzdálenost do 20m, uložení na hromady, naložením na dopravní prostředek, odvozem do 20 km a se složením, včetně nákladu na uložení odpadu na skládku	4 ks/m2	3,00	1	1	1	3,00	3,00	3,00
3	185 80-2114	Hnojení min. hnojivem k jednotl.rostl.	V ceně jsou započteny i náklady na rozprostření nebo rozdělení hnojiva, včetně nákladu na materiál	60 g NPK/m2	3,00	2	1	1	6,00	3,00	3,00
4	185 80-2112	Hnojení kompostem	V ceně jsou započteny i náklady na rozprostření nebo rozdělení hnojiva, včetně nákladu na materiál	45 kg/m2	5,00	0,3	0,2	0,2	1,50	1,00	1,00
5	185 80-4512	Odplevelení s nakypřením	v ceně je započten i náklad spojený s nakypřením a případné naložení odpadu na dopravní prostředek, odvoz na vzdálenost do 20 km a složení v ceně není započten náklad uložení odpadu na skládce cenu nelze použít pro ornamentální výsadbu		3,00	1	1	1	3,00	3,00	3,00
6	185 80-4253+R	Odstranění odkvetlých a odumřelých částí	V ceně je započten i náklad na vnošení odpadu na okraje záhonu, naložení odpadu na dopravní prostředek, odvoz na vzdálenost do 20 km se složením a na vysbírání odpadků ze záhonů, včetně nákladu na uložení odpadu na skládku		2,60	3	3	2	7,80	7,80	5,20
7	není v URS (R položka)	Ochrana rostlin před mrazem nakrytím	nakrytí záhonu chvojí včetně dodávky a dovozu chvojí		8,00	1	1	1	8,00	8,00	8,00
8	není v URS (R položka)	Mulčování záhonu/doplnění mulče	mulčovací kůrou do 100 mm včetně nákladu na materiál a jeho dovoz	tl. mulče 50mm/m2	18,00	1	1	0	18,00	18,00	0,00

9	185 80-4212+R	Vypletí bez okopávky	V ceně je započten i náklad na případné naložení odpadu na dopravní prostředek, odvoz na vzdálenost do 20 km se složením a na vysbírání odpadků ze záhonů, včetně nákladu na uložení odpadu na skládku		3,00	2	1	0	6,00	3,00	0,00
10	184 80-2613	Chemické odplevelení hnízdově	Odplevelení ploch o ploše do 10m2 jednotlivě nebo pro odstranění hnízd plevelů o ploše do 20m2 jednotlivě vzdálených od sebe nejméně 5m, včetně nákladu na materiál	50% plochy (tj.0,5m2)	1,30	1	1	0,5	1,30	1,30	0,65
<b>CELKEM (Kč/mj/rok)</b>									59,60	53,10	28,85
<b>11</b>	<b>Přírodě blízká společenstva</b>										
1	111 11-1311	Odstranění ruderálního porostu se sběrem	Souvislé plochy do 100 m2 V ceně jsou zpočteny i náklady spojené s mechanickým naložením shrabu na dopravní prostředek, odvozem do 20 km a se složením V ceně není započten náklad na uložení shrabu na skládku		16,50	0,3	0,2	0	4,95	3,30	0,00
<b>CELKEM (Kč/mj/rok)</b>									4,95	3,30	0,00
<b>12</b>	<b>Trávník parkový /do 1:5/</b>										
1	111 15-1121+R	Pokosení trávníku se sběrem	Souvislé plochy do 1 000m2 V ceně jsou započteny i náklady na shrabání a naložení shrabu na dopravní prostředek, odvozem do 20 km a se složením, včetně nákladu na uložení odpadu na skládku		0,80	15	7	3	12,00	5,60	2,40
2	185 80-2113	Hnojení minerálním hnojivem na široko	V ceně jsou započteny i náklady na rozprostření nebo rozdělení hnojiva, včetně nákladu na materiál	30 g/m2	1,50	0,3	0	0	0,45	0,00	0,00
3	185 81-1211+R	Jarní vyhrabání trávníku	Souvislé plochy do 1 000 m2 V ceně jsou započteny i náklady spojené s uložním shrabu na hromady, naložením na dopravní prostředek, odvozem do 20 km a se složením, včetně nákladu na uložení odpadu na skládku		1,10	1	0	0	1,10	0,00	0,00
4	184 80-2111	Chemické odplevelení	včetně nákladu na materiál		2,00	0,3	0	0	0,60	0,00	0,00

5	není v URS	Pokosení trávníku se sběrem listí	Sečení celé plochy (na 60% se sběrem listí) V ceně jsou zpočteny i náklady na shrabání a naložení shrabu na dopravní prostředek, odvozem do 20 km a se složením, včetně nákladu na uložení odpadu na skládku		0,80	1	1	0	0,80	0,80	0,00
<b>CELKEM (Kč/mj/rok)</b>									14,95	6,40	2,40
<b>13 Trávník parkový /1:5-1:2/</b>											
1	111 15-1122+R	Pokosení trávníku se sběrem	Souvislé plochy do 1 000m2 V ceně jsou započteny i náklady na shrabání a naložení shrabu na dopravní prostředek, odvozem do 20 km a se složením, včetně nákladu na uložení odpadu na skládku		0,80	15	7	3	12,00	5,60	2,40
2	185 80-2113	Hnojení minerálním hnojivem na široko	V ceně jsou započteny i náklady na rozprostření nebo rozdělení hnojiva, včetně nákladu na materiál	30 g/m2	1,50	0,3	0	0	0,45	0,00	0,00
3	185 81-1212+R	Jarní vyhrabání trávníku	Souvislé plochy do 1 000 m2 V ceně jsou započteny i náklady spojené s uložení shrabu na hromady, naložením na dopravní prostředek, odvozem do 20 km a se složením, včetně nákladu na uložení odpadu na skládku		1,10	1	0	0	1,10	0,00	0,00
4	184 80-2111	Chemické odplevelení	včetně nákladu na materiál		2,00	0,3	0	0	0,60	0,00	0,00
5	není v URS	Pokosení trávníku se sběrem listí	Sečení celé plochy (na 60% se sběrem listí) V ceně jsou zpočteny i náklady na shrabání a naložení shrabu na dopravní prostředek, odvozem do 20 km a se složením, včetně nákladu na uložení odpadu na skládku	v URSu není-převzato UB	0,80	1	1	0	0,80	0,80	0,00
<b>CELKEM (Kč/mj/rok)</b>									14,95	6,40	2,40
<b>14 Trávník luční /do 1:5/</b>											
1	111 15-1131	Pokosení trávníku se sběrem	Souvislé plochy do 1 000m2 V ceně jsou započteny i náklady na shrabání a naložení shrabu na dopravní prostředek, odvozem do 20 km a se složením V ceně není započten náklad na uložení shrabu na skládku		0,80	3	3	2	2,40	2,40	1,60
<b>CELKEM (Kč/mj/rok)</b>									2,40	2,40	1,60
<b>15 Trávník luční /1:5-1:2/</b>											

1	111 15-1132+R	Pokosení trávníku se sběrem	Souvislé plochy do 1 000m2 V ceně jsou započteny i náklady na shrabání a naložení shrabu na dopravní prostředek, odvozem do 20 km a se složením, včetně nákladu na uložení odpadu na skládku		0,80	3	3	2	2,40	2,40	1,60
<b>CELKEM (Kč/mj/rok)</b>									2,40	2,40	1,60
<b>16 Trávník nest./do 1:5/</b>											
1	111 15-1131+R	Pokosení trávníku se sběrem	Souvislé plochy do 1 000m2 V ceně jsou započteny i náklady na shrabání a naložení shrabu na dopravní prostředek, odvozem do 20 km a se složením, včetně nákladu na uložení odpadu na skládku		0,80	2	1	1	1,60	0,80	0,80
<b>CELKEM (Kč/mj/rok)</b>									1,60	0,80	0,80
<b>17 Trávník nest./1:5-1:2/</b>											
1	111 15-1122+R	Pokosení trávníku se sběrem	Souvislé plochy do 1 000m2 V ceně jsou započteny i náklady na shrabání a naložení shrabu na dopravní prostředek, odvozem do 20 km a se složením, včetně nákladu na uložení odpadu na skládku		0,80	2	1	1	1,60	0,80	0,80
<b>CELKEM (Kč/mj/rok)</b>									1,60	0,80	0,80
<b>18 Strom ve stromořadí listnatý</b>											
1	18580-4513+R	Odplevelení +nakypření mísy	v ceně jsou započteny i náklady spojené s nakypřením, s případným naložením odpadu na dopravní prostředek , odvozem do 20 km a složením,včetně nákladu na uložení odpadu na skládku		10,00	1	1	0	10,00	10,00	0,00
2	18480-6113	Průklest stromů	v ceně jsou zahrnuty i náklady spojené s přemístěním odstraněných větví nna vzdálenost do 20m, uložení na hromady nebo naložením na dopravní prostředek a odvozem do 20 km a se složením na skládce/deponii		100,00	0,3	0,2	0,1	30,00	20,00	10,00
<b>CELKEM (Kč/mj/rok)</b>									40,00	30,00	10,00
<b>19 Tvarovaný strom v stromořadí listnatý</b>											
1	18580-4513+R	Odplevelení + nakypření mísy	v ceně jsou započteny i náklady spojené s nakypřením, s případným naložením odpadu na dopravní prostředek , odvozem do 20 km a složením,včetně nákladu na uložení odpadu na skládku		10,00	1	1	1	10,00	10,00	10,00

2	není v URS	Tvarovací řez	v ceně jsou zahrnuty i náklady spojené s přemístěním odstraněných větví na vzdálenost do 20m, uložení na hromady nebo naložením na dopravní prostředek a odvozem do 20 km a se složením na skládce/deponii		750,00	0,3	0,3	0,3	225,00	225,00	225,00
<b>CELKEM (Kč/mj/rok)</b>									235,00	235,00	235,00
<b>20 Soliterní strom listnatý</b>											
1	18580-4513	Odplevelení +nakypření mísy	v ceně jsou započteny i náklady spojené s nakypřením, s případným naložením odpadu na dopravní prostředek , odvozem do 20 km a složením,včetně nákladu na uložení odpadu na skládku		10,00	1	1	0	10,00	10,00	0,00
2	18480-6113	Průklest stromů	v ceně jsou zahrnuty i náklady spojené s přemístěním odstraněných větví na vzdálenost do 20m, uložení na hromady nebo naložením na dopravní prostředek a odvozem do 20 km a se složením na skládce/deponii		100,00	0,3	0,2	0,1	30,00	20,00	10,00
<b>CELKEM (Kč/mj/rok)</b>									40,00	30,00	10,00
<b>21 Soliterní strom jehličnatý</b>											
1	18580-4513	Odplevelení +nakypření mísy	v ceně jsou započteny i náklady spojené s nakypřením, s případným naložením odpadu na dopravní prostředek , odvozem do 20 km a složením,včetně nákladu na uložení odpadu na skládku		10,00	1	1	0	10,00	10,00	0,00
<b>CELKEM (Kč/mj/rok)</b>									10,00	10,00	0,00
<b>22 Tvarovaný strom listnatý</b>											
1	18580-4513	Odplevelení + nakypření mísy	v ceně jsou započteny i náklady spojené s nakypřením, s případným naložením odpadu na dopravní prostředek , odvozem do 20 km a složením,včetně nákladu na uložení odpadu na skládku		10,00	1	0	0	10,00	0,00	0,00
2	není v URS	Tvarovací řez	v ceně jsou zahrnuty i náklady spojené s přemístěním odstraněných větví na vzdálenost do 20m, uložení na hromady nebo naložením na dopravní prostředek a odvozem do 20 km a se složením na skládce/deponii		750,00	0,3	0,3	0,3	225,00	225,00	225,00
<b>CELKEM (Kč/mj/rok)</b>									235,00	225,00	225,00
<b>23 Tvarovaný strom jehličnatý</b>											
1	18580-4513	Odplevelení + nakypření mísy	v ceně jsou započteny i náklady spojené s nakypřením, s případným naložením odpadu na dopravní prostředek , odvozem do 20 km a složením,včetně nákladu na uložení odpadu na skládku		10,00	1	0	0	10,00	0,00	0,00

2	není v URS	Tvarovací řez	v ceně jsou zahrnuty i náklady spojené s přemístěním odstraněných větví na vzdálenost do 20m, uložení na hromady nebo naložením na dopravní prostředek a odvozem do 20 km a se složením na skládce/deponii		750,00	0,3	0,3	0,3	225,00	225,00	225,00
		<b>CELKEM (Kč/mj/rok)</b>							235,00	225,00	225,00
<b>24</b>	<b>Solitérní keř netvarovaný</b>										
1	185 80-6172	Zmlazení keře	V ceně jsou započteny i náklady spojené s přemístěním odstraněných větví na vzdálenost do 20m, uložení na hromady, naložením na dopravní prostředek, odvozem do 20 km a se složením		50,00	0,1	0,1	0	5,00	5,00	0,00
2	183 40-3131	Obdělání půdy rytím	v zemině tř.1 až 2, do 200 mm, v rovině nebo na svahu do 1:5		2,90	0,2	0	0	0,58	0,00	0,00
		<b>CELKEM (Kč/mj/rok)</b>							5,58	5,00	0,00
<b>25</b>	<b>Solitérní keř tvarovaný</b>										
1	184 80-6152+R	Řez keřů průklestem (průměr koruny přes 1,5 do 3 m)	V ceně jsou započteny i náklady spojené s přemístěním odstraněných větví na vzdálenost do 20m, uložení na hromady, naložením na dopravní prostředek, odvozem do 20 km a se složením, včetně nákladu na uložení odpadu na skládku		50,00	0,3	0,3	0,2	15,00	15,00	10,00
2	184 80-3112	Tvarovací řez	v ceně jsou zahrnuty i náklady spojené s přemístěním odstraněných větví na vzdálenost do 20m, uložení na hromady nebo naložením na dopravní prostředek a odvozem do 20 km a se složením na skládce/deponii	pro d=1m-povrch cca 3m <sup>2</sup>	100,00	2	2	1	200,00	200,00	100,00
		<b>CELKEM (Kč/mj/rok)</b>							215,00	215,00	110,00
<b>26</b>	<b>Zeleň v nádobách - dlouhodobá</b>										
1	185 80-4511+R	Odplevelení s nakypřením	v ceně je započten i náklad spojený s nakypřením a případné naložení odpadu na dopravní prostředek, odvoz na vzdálenost do 20 km a složením, včetně nákladu na uložení odpadu na skládku		4,00	1	1	0	4,00	4,00	0,00
2	185 80-2114	Hnojení min. hnojivem k jednoř. rostl.	V ceně jsou započteny i náklady na rozprostření nebo rozdělení hnojiva, včetně nákladu na materiál	60 g NPK/m <sup>2</sup>	3,00	1	1	0	3,00	3,00	0,00
3	185 80-4311	Zálivka rostlin vodou	Plochy záhonů jednotlivě do 20 m <sup>2</sup>	0,03 m <sup>3</sup> / m <sup>2</sup>	2,30	6	4	2	13,80	9,20	4,60

4	185 80-4211+R	Vypletí bez okopávky	V ceně je započten i náklad na případné naložení odpadu na dopravní prostředek, odvoz na vzdálenost do 20 km se složením a na vysbírání odpadků ze záhonů, včetně nákladu na uložení odpadu na skládku		3,00	2	1	0	6,00	3,00	0,00
5	185 80-4252+R	Odstranění odkvetlých a odumřelých částí	V ceně je započten i náklad na vnošení odpadu na okraje záhonu, naložení odpadu na dopravní prostředek, odvoz na vzdálenost do 20 km se složením a na vysbírání odpadků ze záhonů, včetně nákladu na uložení odpadu na skládku		2,60	3	2	1	7,80	5,20	2,60
6	185 85-1121	Dovoz vody pro zálivku na vzdálenost do 6 000 m	Cenu lze použít pouze tehdy, když není voda dostupná z vodovodního řádu V ceně je započten i náklad na čerpání vody do cisterny V ceně nejsou náklady na dodání vody. Dovoz vody pro zálivku ( 0,03 m3 / m2 )	0,03 m3 / m2	2,30	6	4	2	13,80	9,20	4,60
<b>CELKEM (Kč/mj/rok)</b>									48,40	33,60	11,80
<b>27</b>	<b>Zeleň v nádobách - krátkodobá</b>										
1	183 90-1113	Příprava nádob pro výsadbu 0,6-1,00 m2	V ceně jsou započteny i případné náklady na osazení a stabilizaci nádoby na místě, zřízení vsakovací vrstvy a naplnění nádob zeminou nebo substrátem při výšce nádoby do 700 mm V ceně nejsou započteny náklady na nakládání, rozvoz a skládání nádob		25,00	2	2	1	50,00	50,00	25,00
2	183 21-1321	Výsadba rostlin do připravené půdy se zalitím):bal do 80 mm květin	v ceně je započten i náklad na případné naložení přebytečných výkopků na dopravní prostředek, odvoz na vzdálenost do 20 km a složení výkopku v ceně není započten náklad na hloubení jamek a na uložení odpadu na skládce	25 ks/m2	60,00	2	2	1	120,00	120,00	60,00
3	185 80-2114	Hnojení minerálním hnojivem na široko	V ceně jsou započteny i náklady na rozprostření nebo rozdělení hnojiva, včetně nákladu na materiál	20g/m2	1,40	5	2	2	7,00	2,80	2,80
4	185 80-4311	Zálivka rostlin vodou	Plochy záhonů jednolitvě do 20 m2	0,03 m3 / m2	2,30	50	40	30	115,00	92,00	69,00
5	185 80-4511+R	Odplevelení s nakypřením	v ceně je započten i náklad spojený s nakypřením a případné naložení odpadu na dopravní prostředek, odvoz na vzdálenost do 20 km a složením, včetně nákladu na uložení odpadu na skládku		3,00	3	2	1	9,00	6,00	3,00

6	185 80-5211+R	Odstranění (zrušení) výsadeb letniček n. dvouletek	V ceně je započten i náklad na vyčistění ploch, se složením odpadu na hromady nebo naložením na dopravní prostředek, odvoz na vzdálenost do 20 km se složením na záhonech a na uložení květin do truhlíků, pokud je tyto možno dále použít, včetně nákladu na uložení odpadu na skládku v ceně není započten náklad na založení záhonu nebo přípravu nádoby	25 ks/m2	5,00	2	2	1	10,00	10,00	5,00
7	183 90-2123+R	Odstranění substrátu a vsakovací vrstvy z nádoby	V ceně je započten i náklad spojený s naložením zeminy nebo substrátu na dopravní prostředek, odvoz na vzdálenost do 20 km a se složením, včetně nákladu na uložení odpadu na skládku		35,00	1	1	0,5	35,00	35,00	17,50
8	185 85-1121	Dovoz vody pro zálivku na vzdálenost do 6 000 m	Cenu lze použít pouze tehdy, když není voda dostupná z vodovodního řádu V ceně je započten i náklad na čerpání vody do cisterny V ceně nejsou náklady na dodání vody.	0,03 m3 / m2	2,30	50	40	30	115,00	92,00	69,00
<b>CELKEM (Kč/mj/rok)</b>									461,00	407,80	251,30
<b>28</b>	<b>Živý plot volně rostlý</b>										
1	185 80-6172	Zmlazení keře	V ceně jsou započteny i náklady spojené s přemístěním odstraněných větví na vzdálenost do 20m, uložení na hromady, naložením na dopravní prostředek, odvozem do 20 km a se složením, včetně nákladu na uložení odpadu na skládku	1m2=30% plochy keře	75,00	0,1	0,1	0	7,50	7,50	0,00
2	183 40-3131	Obdělání půdy rytím	v zemině tř.1 až 2, do 200 mm, v rovině nebo na svahu do 1:5		2,90	0,1	0,1	0	0,29	0,29	0,00
3	184 80-2613	Chemické odplevelení hnízdově	Odplevelení ploch o ploše do 10m2 jednotlivě nebo pro odstranění hnízd plevelů o ploše do 20m2 jednotlivě vzdálených od sebe nejméně 5m, včetně nákladu na materiál	50% plochy (tj.0,5m2)	1,30	1	0,5	0	1,30	0,65	0,00
<b>CELKEM (Kč/mj/rok)</b>									9,09	8,44	0,00
<b>29</b>	<b>Živý plot tvarovaný (v - přes 0,8 m, do 1,5, š=do 1m)</b>										
1	185 80-4514+R	Odplevelení s nakypřením	v ceně je započten i náklad spojený s nakypřením a případné naložení odpadu na dopravní prostředek, odvoz na vzdálenost do 20 km a složením, včetně nákladu na uložení odpadu na skládku	50% plochy (tj.0,5m2)	8,00	1	0	0	8,00	0,00	0,00
2	185 80-2113	Hnojení minerálním hnojivem na široko	V ceně jsou započteny i náklady na rozprostření nebo rozdělení hnojiva, včetně nákladu na materiál	70 g/m2	3,00	0,3	0,3	0	0,90	0,90	0,00



3	184 80-3112+R	Řez tvarovací	V ceně je započten i náklad spojený s naložením odpadu na hromady, naložení na dopravní prostředek, odvoz na vzdálenost do 20 km a se složením, včetně nákladu na uložení odpadu na skládku	střední plocha: 3 m2 na 1 m délky	135,00	2	2	1	270,00	270,00	135,00
4	184 80-2613	Chemické odplevelení hnízdově	Odplevelení ploch o ploše do 10m2 jednotlivě nebo pro odstranění hnízd plevelů o ploše do 20m2 jednotlivě vzdálených od sebe nejméně 5m, včetně nákladu na materiál	50% plochy (tj.0,5m2)	3,00	1	1	0	3,00	3,00	0,00
<b>CELKEM (Kč/mj/rok)</b>									281,90	273,90	135,00