


OSA 1  
PODÉLNÝ PROFIL: M 1:250/100  
KM 0,000 - KM 0,11932

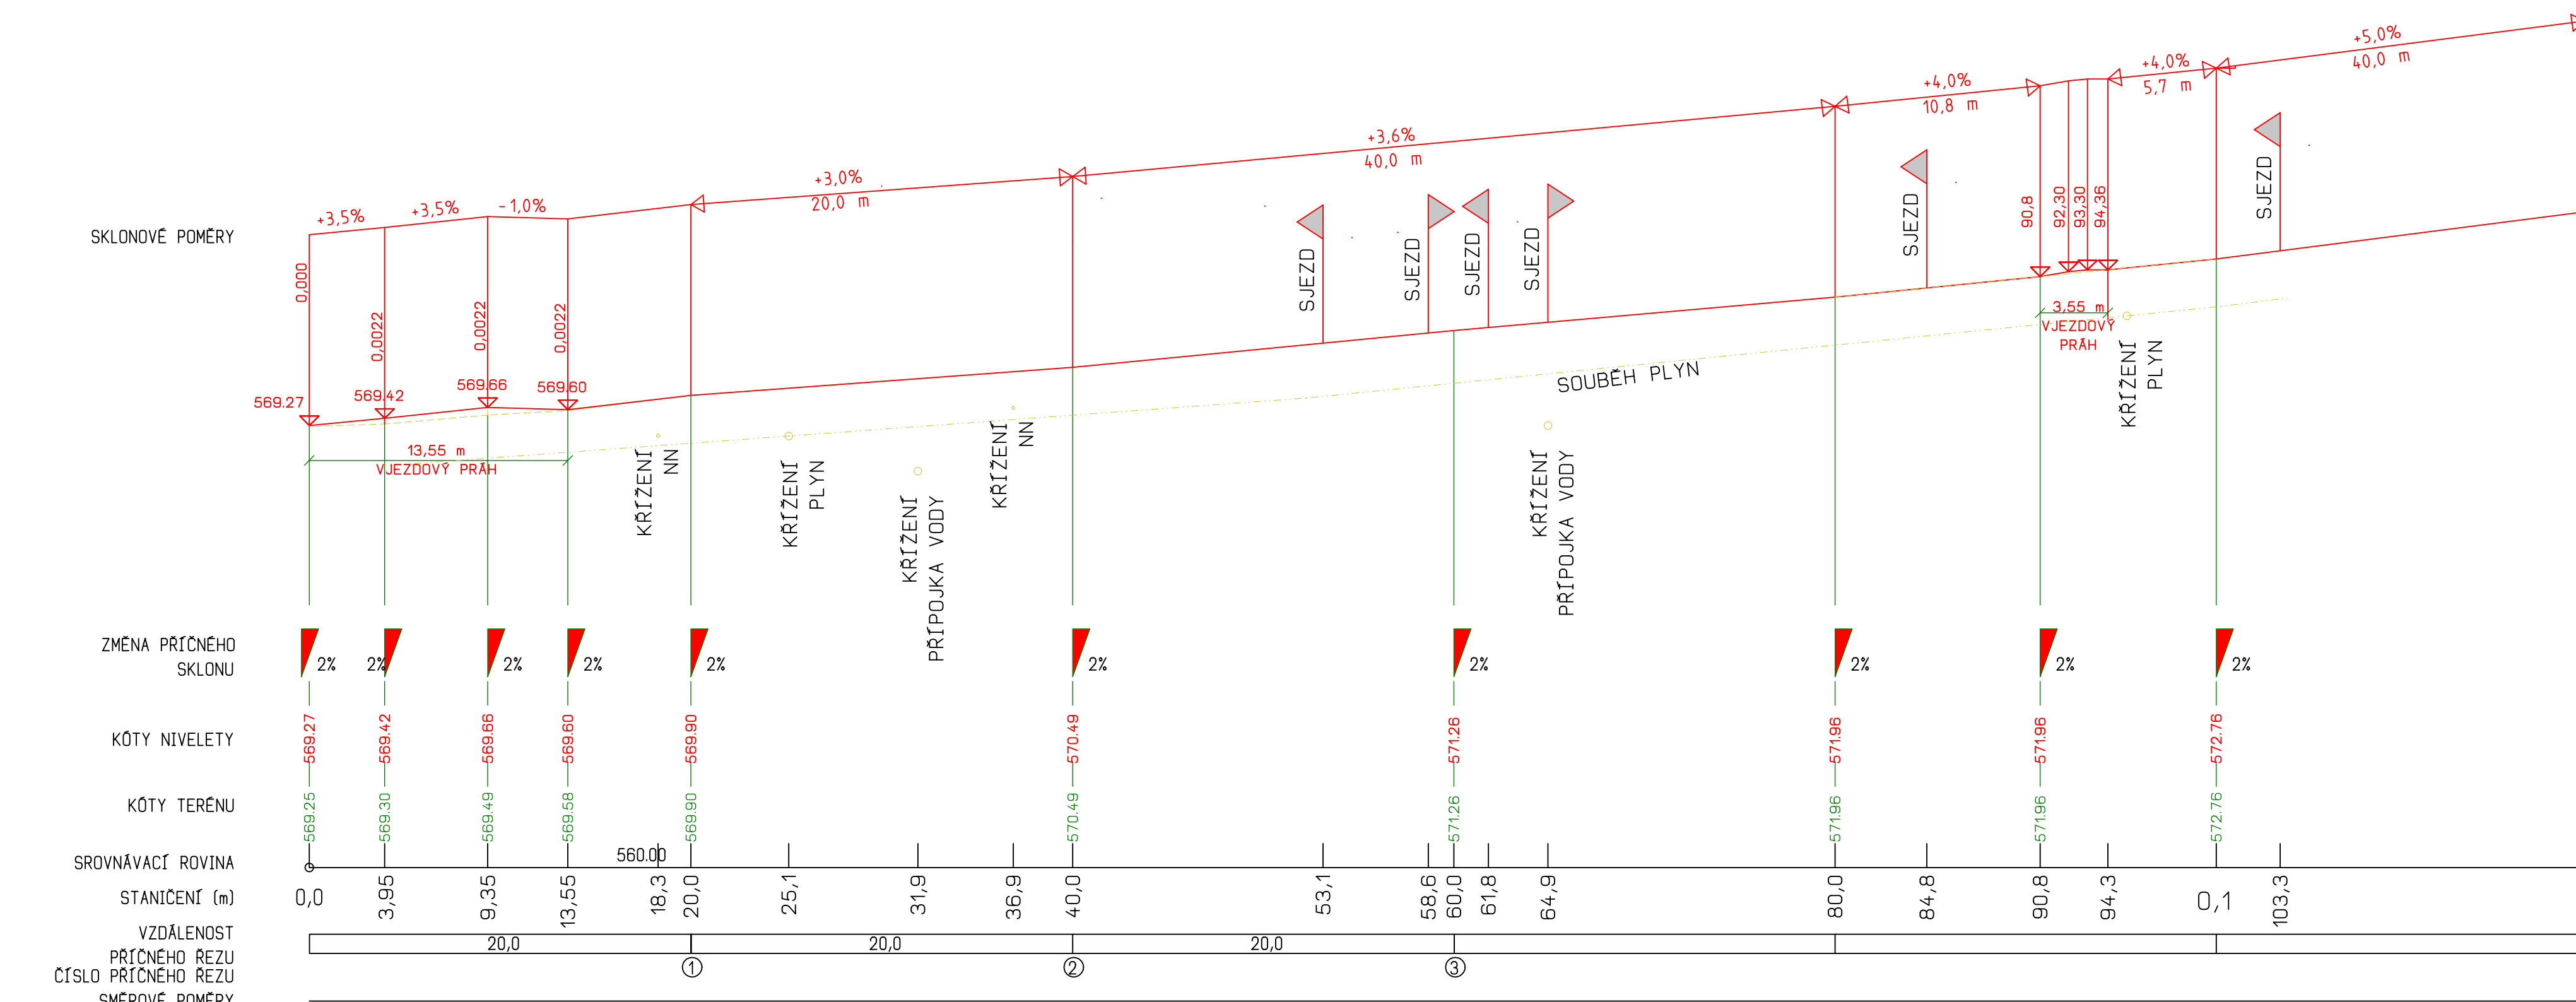

Zodpovědný projektant Ing. Martin Kroc		Kreslí Petr Hradil	<b>PROJEKČNÍ KANCELÁŘ BERANEK &amp; HRÁL</b> Svobody 7/1, 350 02, CHEB email: pchekb@gmail.cz	
Místo stavby	p.č. 1163/2, 894/4, 1148/1 k.ú. Úšovice			
Stavěbník	Město Mariánské Lázně, IČ: 00254061 Ruská 156/2, 350 01 Mariánské Lázně		Formát A2 Datum 1/2023 Měřítko 1: 250/100 Účel DŮR + DSP Číslo zakázky 21-11-003 Číslo výkresu	
Akce	<b>Mariánská úprava místní komunikace ulice U zastávky,          Mariánské Lázně – p.č. 1163/2 k.ú. Úšovice</b>			
Výkres	SO101-1 KOMUNIKACE - PODEŠLNÝ PROFIL		<b>D 1.1.2.b</b>	