


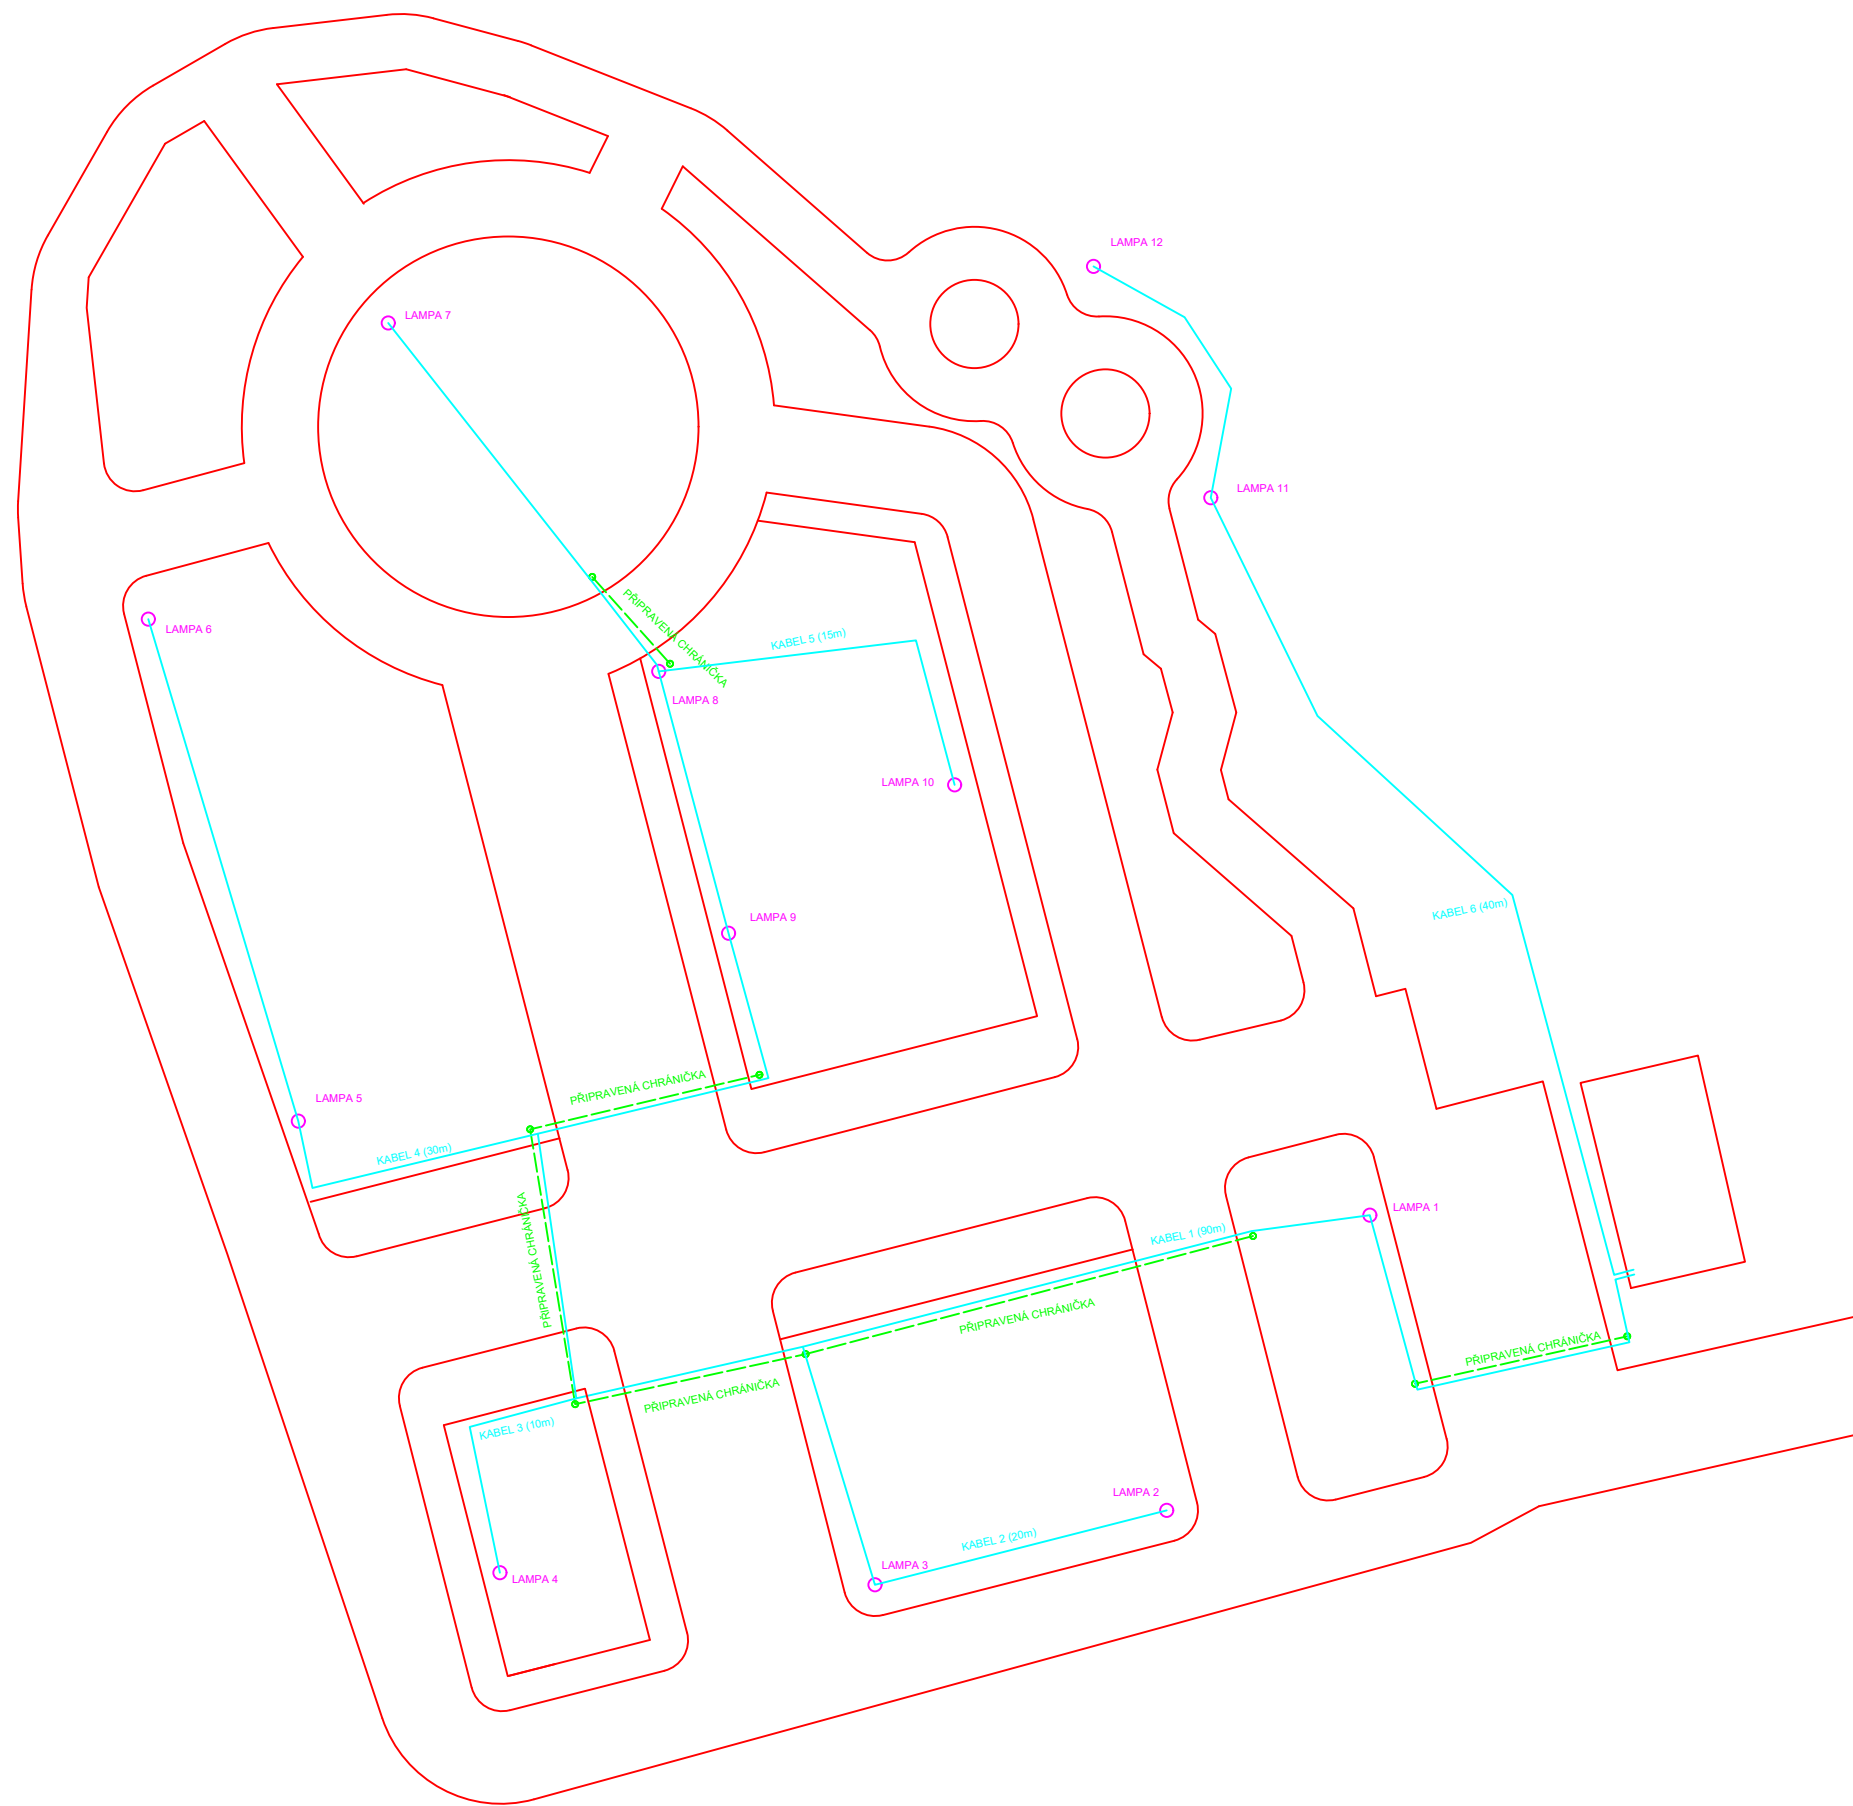

OSVĚTLENÍ