


OVĽADACÍ JEDNOTKA ZÁVLAH: 4-22 sekci (230/24VAC)
ROZMĚR (ŠxVxH): 272x195x112 mm
NAPÁJENÍ: 230V AC, 50/60Hz - napojeno na samostatný jistič
VÝSTUP: 25.5VAC, 1A

- OD JEDNOTKY VEDENY OVĽADACÍ KABELY ZÁVLAH
9x CYKY5x1,5mm2 DO ŠACHTIC S ELEKTROMAGNETICKÝMI
VENTILY UMÍSTĚNÝCH V PLOŠE (DODÁVKA ZÁVLAH).

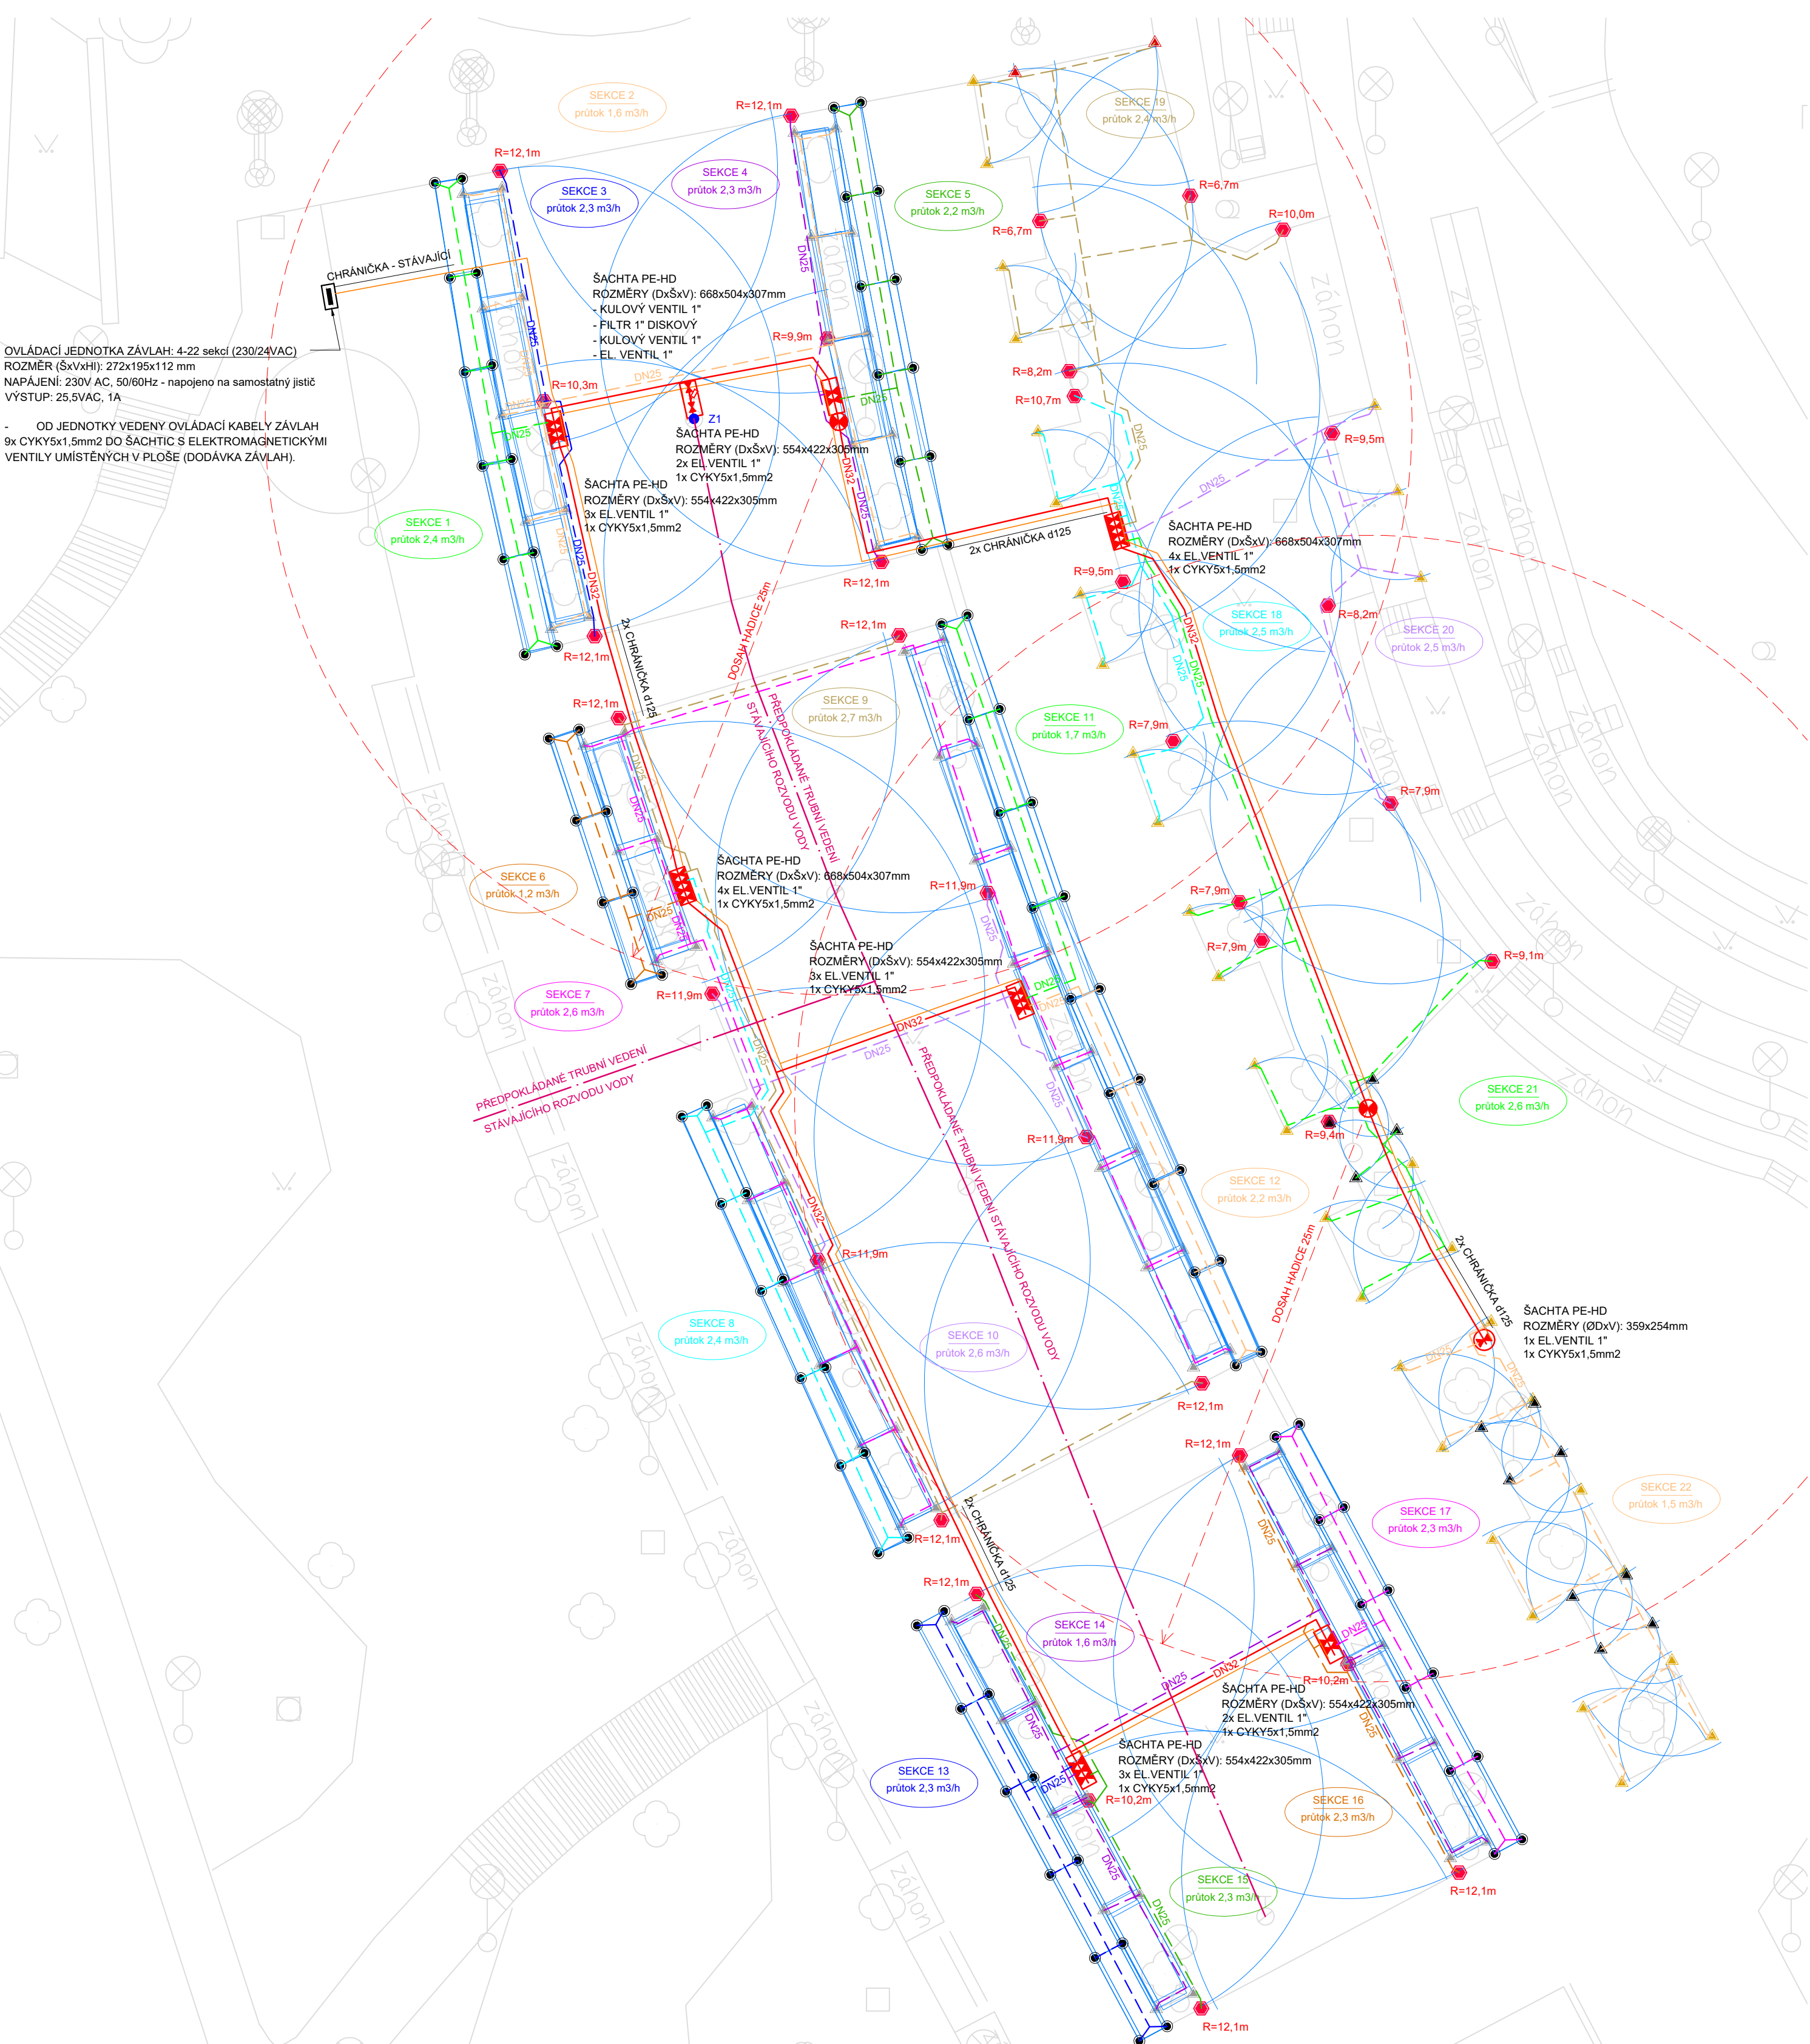

- LEGENDA ZÁVLAH:**
- NAPOJOVACÍ BOD ZÁVLAH (VODA) - MÍSTO NAPOJENÍ ZÁVLAH NA ZDROJ VODY
 - ŠACHTICE PE-HD S KULVÝM VENTILEM 3/4" ...ODBĚR VODY HADICÍ
 - ELEKTRONICKÁ OVLÁDACÍ JEDNOTKA 230V/24V AC: 4-22 SEKCI
NAPÁJENÍ: 230V AC, 0,2A 50-60Hz, VÝSTUP: 24V AC, 1A
 - ☒ DRÁTOVÉ ČIDLO SRÁŽEK
... UMÍSTĚNÍ ČIDLA DLE KONKRÉTNÍ SITUACE
 - HLAVNÍ ŘAD - PE-HD 40x2,4 DN32; PN10
VEDENO V HLOUBCE 300mm
 - SEKČNÍ POTRUBÍ - PE-MD 32x2,0 DN25; PN8
VEDENO V HLOUBCE 300mm
 - OVL. KABELY ZÁVLAH - KABELY VEDENY SPOLEČNĚ SE ZÁVLAHOVÝM POTRUBÍM
KABELY CYKY 5x1,5mm2
 - ☒ ELEKTROMAGNETICKÉ VENTILY: 1" (PŘÍMÉ / ÚHLOVÉ NAPOJENÍ)
V PLASTOVÉ ŠACHTICI PE-HD, ROZMĚRY: 668D x 503Š x 307V mm
 - ☒ ELEKTROMAGNETICKÉ VENTILY: 1" (PŘÍMÉ / ÚHLOVÉ NAPOJENÍ)
V PLASTOVÉ ŠACHTICI PE-HD, ROZMĚRY: 554D x 422Š x 305V mm
 - ☒ ELEKTROMAGNETICKÝ VENTIL: 1" (PŘÍMÉ / ÚHLOVÉ NAPOJENÍ)
V PLASTOVÉ ŠACHTICI PE-HD, ROZMĚRY: 270(350)PŘ x 254V mm
 - TĚLO VÝSUVNÉHO ROZPRAŠOVACÍHO 1/2" POSTŘIKOVAČE, VÝSUV 10 cm, 2,1bar
OSAŽENÉHO ROZPRAŠOVACÍ TRYSKOU, LEVÝ/PRAVÝ ROH 1,2x4,6m, STŘED 1,2mx9,2m
 - ▲ TĚLO VÝSUVNÉHO ROZPRAŠOVACÍHO 1/2" POSTŘIKOVAČE, VÝSUV 10 cm, 3,1bar
DOSTŘÍK: 3,0m
 - ▲ TĚLO VÝSUVNÉHO ROZPRAŠOVACÍHO 1/2" POSTŘIKOVAČE, VÝSUV 30 cm, 3,1bar
OSAŽENÉHO ROTAČNÍ TRYSKOU, LEVÝ/PRAVÝ ROH 1,5x4,5m, STŘED 1,5mx9,0m
 - ▲ TĚLO VÝSUVNÉHO ROZPRAŠOVACÍHO 1/2" POSTŘIKOVAČE, VÝSUV 10 cm, 3,1bar
DOSTŘÍK: 4,0 - 5,5m
 - ▲ TĚLO VÝSUVNÉHO ROZPRAŠOVACÍHO 1/2" POSTŘIKOVAČE, VÝSUV 10 cm, 3,1bar
DOSTŘÍK: 5,2 - 7,3m
 - VÝSUVNÝ ROTAČNÍ 3/4" POSTŘIKOVAČ, VÝSUV 10 cm, 3,1bar
DOSTŘÍK: 6,5-10,6m
 - POLOMĚR DOSTŘÍKU
 - ČÍSLO SEKCE
PRŮTOK SEKCE

ZDROJ VODY:
POŽADOVANÉ PARAMETRY ZDROJE VODY:
NAPOJOVACÍ BOD Z1: Qmax=2,7m³/h PŘI H=50m
Pozn.: JEDNÁ SE O HYDRODYNAMICKÉ TLAKY

VEŠKERÉ POTRUBÍ ZÁVLAH JE VEDENO V HLOUBCE 300mm
- JEDNÁ SE O MĚLC ELOŽENÝ LETNÍ VODOVOD
- JE NEZBYTNÉ TENTO SYSTÉM NA ZIMNÍ OBDOBÍ DOKONALE ODVODNIT!

Investor: Město Mariánské Lázně Ruská 155/3, 353 01 Mariánské Lázně				Zpracovatel částí: ITTEC Irrigation & turf technologies Ing. Alena Šimůnková Modletice 106 251 01 Říčany u Prahy Tel.: +420 323 616 222 email: zavlahy@ittec.cz			
Zakázka: Kolonáda v Mariánských Lázních				Vypracoval: Ing. Alena Šimůnková			
Číslo přílohy:		Příloha:		Odpovědný projektant:		Ing. Alena Šimůnková	
02		Situace		Stupeň dokumentace:		DPS	
Datum:		08/2025	Revize:	00	Měřítko:		1:200
				Formát:		6x A4	