

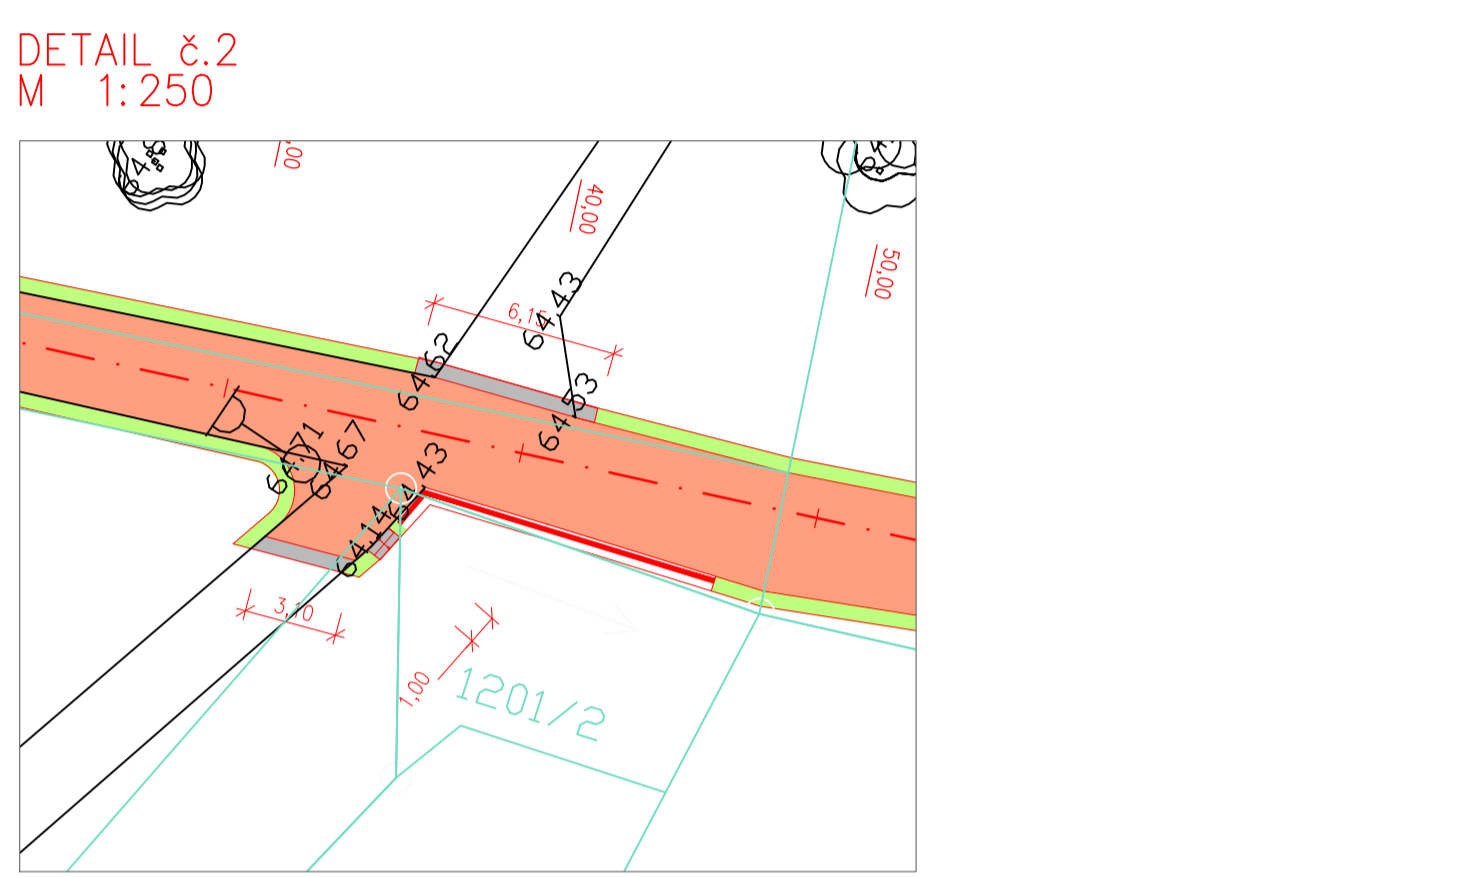
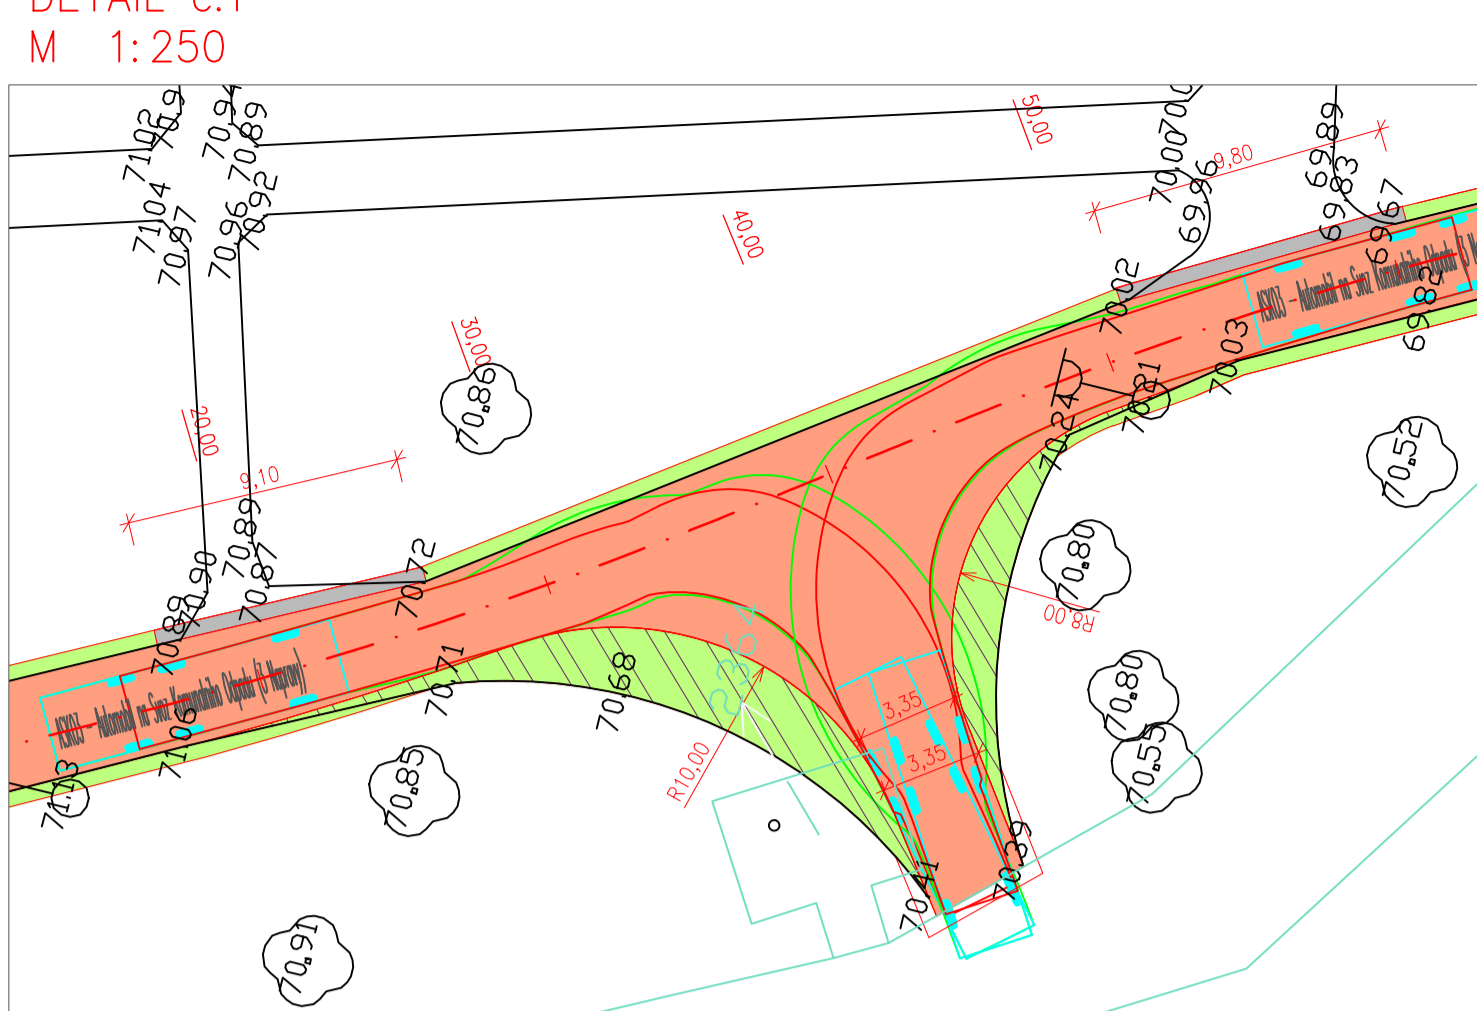



**KOORDINAČNÍ SITUACE - VÝŘEZ A**

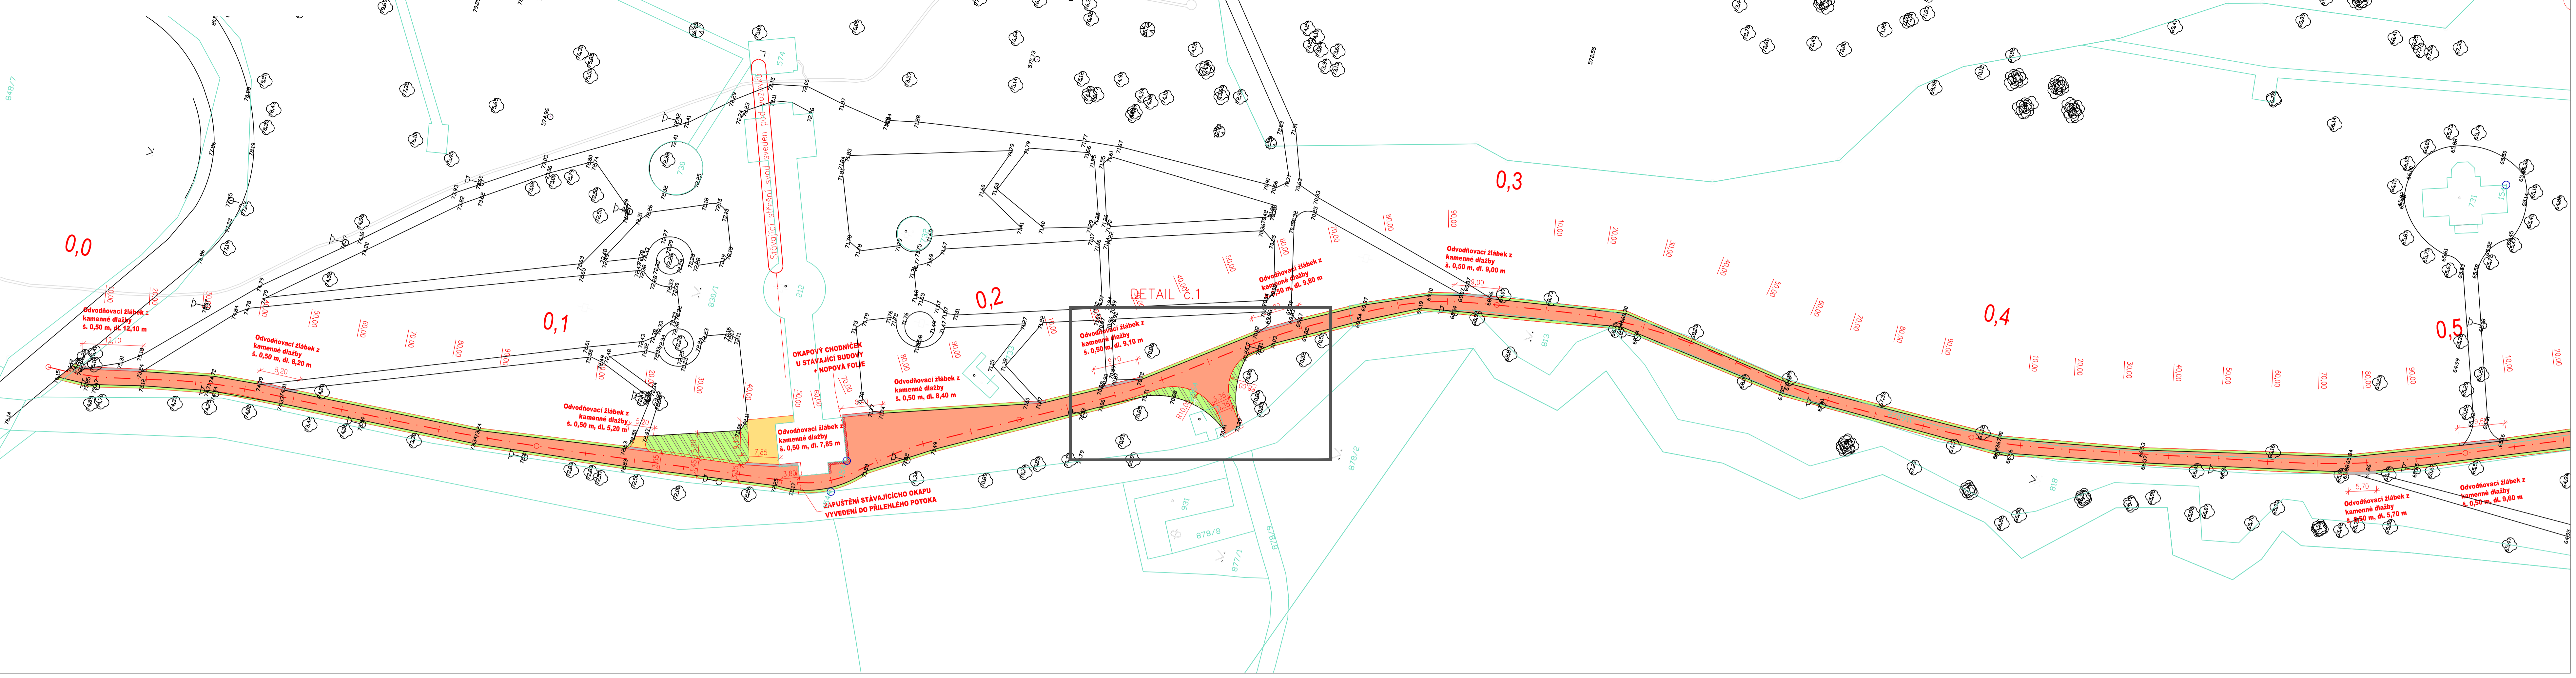

**KOORDINAČNÍ SITUACE - VÝŘEZ B**

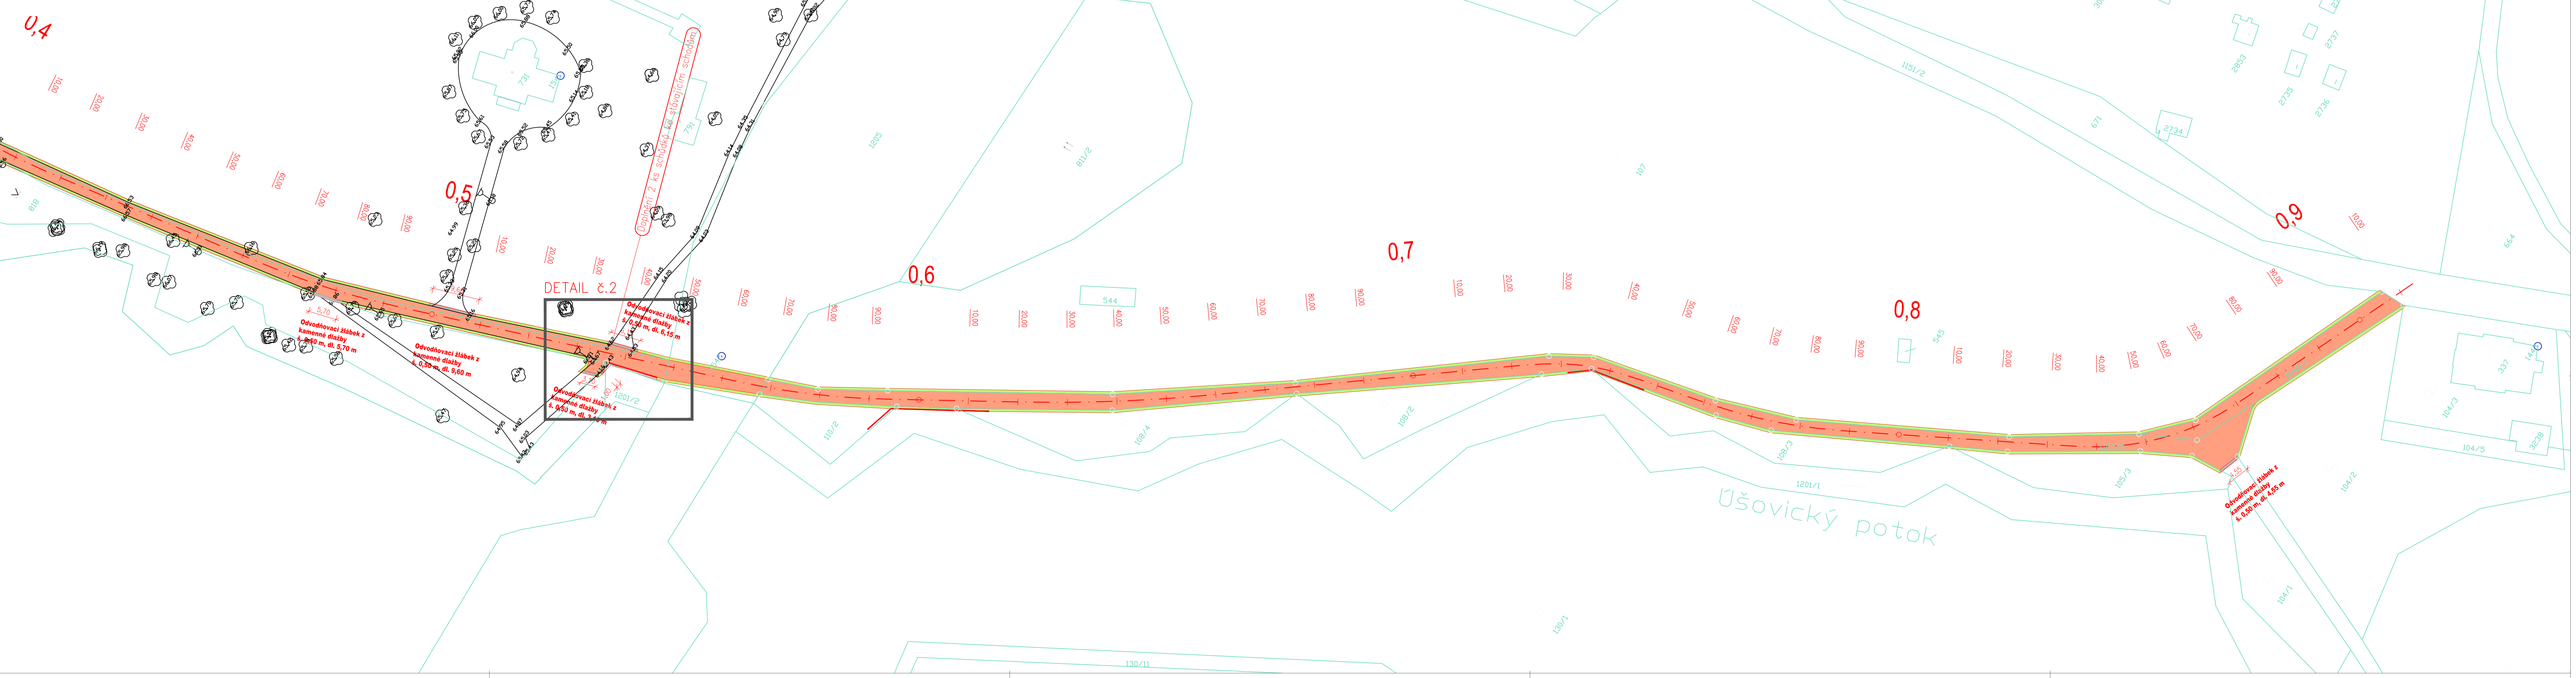

- LEGENDA:**
- NOVÝ STAV:
  - 3370 HRANICE KN S PARCELNÍM ČÍSLEM A DÍLČÍ HRANICI
  - CHODNÍKY-CEMENTOBETONOVÝ KRYT
  - CHODNÍKY-MLAT
  - ŽLAB-ŽULOVÁ DLAŽBA
  - ZELEŇ, ZATRAVNĚNÍ
  - REKULTIVACE ŮZEMÍ
  - NOVÝ STAV
  - STÁVAJÍCÍ STAV
  - STÁVAJÍCÍ ZÁBRADLÍ

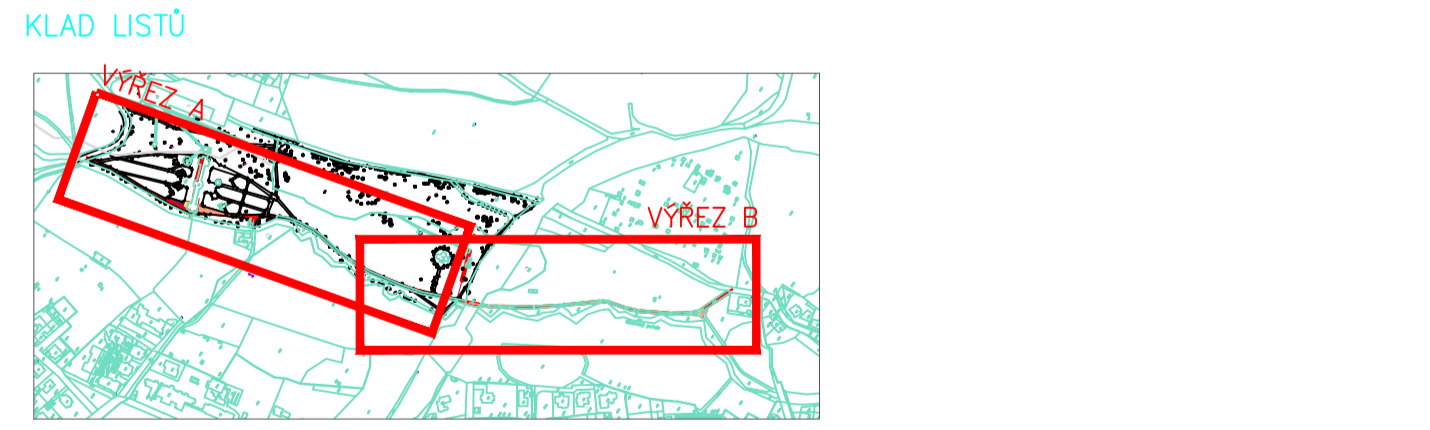

SOUŘADNÝ SYSTÉM: JTSK  
VÝŠKOVÝ SYSTÉM: B.p.v.

Výpracoval: ING. MICHAELA ŠAMULKOVÁ	Zodp. projektant: ING. JIŘÍ OBOZNEŇKO	Ing. ING. JIŘÍ OBOZNEŇKO	Zhotovitel: ING. JIŘÍ OBOZNEŇKO
podpis:	podpis:	podpis:	podpis:
Město: MARIÁNSKÉ LAZNĚ	Kraj: KARLOVARSKÝ		
Objekt: MARIÁNSKÉ LAZNĚ, HLAVNÍ 47/28, DŮM CHOPINA, 353 01 MARIÁNSKÉ LAZNĚ			
Zakázka:		Č. zakázky:	05-2019
Název přílohy:		Datum:	05/2019
		Formát:	12x44
		Měřítko:	1:500, 1:250
		Stupeň PD:	PDPS
		Číslo přílohy:	2

**OPRAVA CHODNÍKU PODÉL UŠOVICKÉHO POTOKU  
- ÚSEK ANGLICKÁ - DOBROVSKÉHO**

**KOORDINAČNÍ SITUACE**