


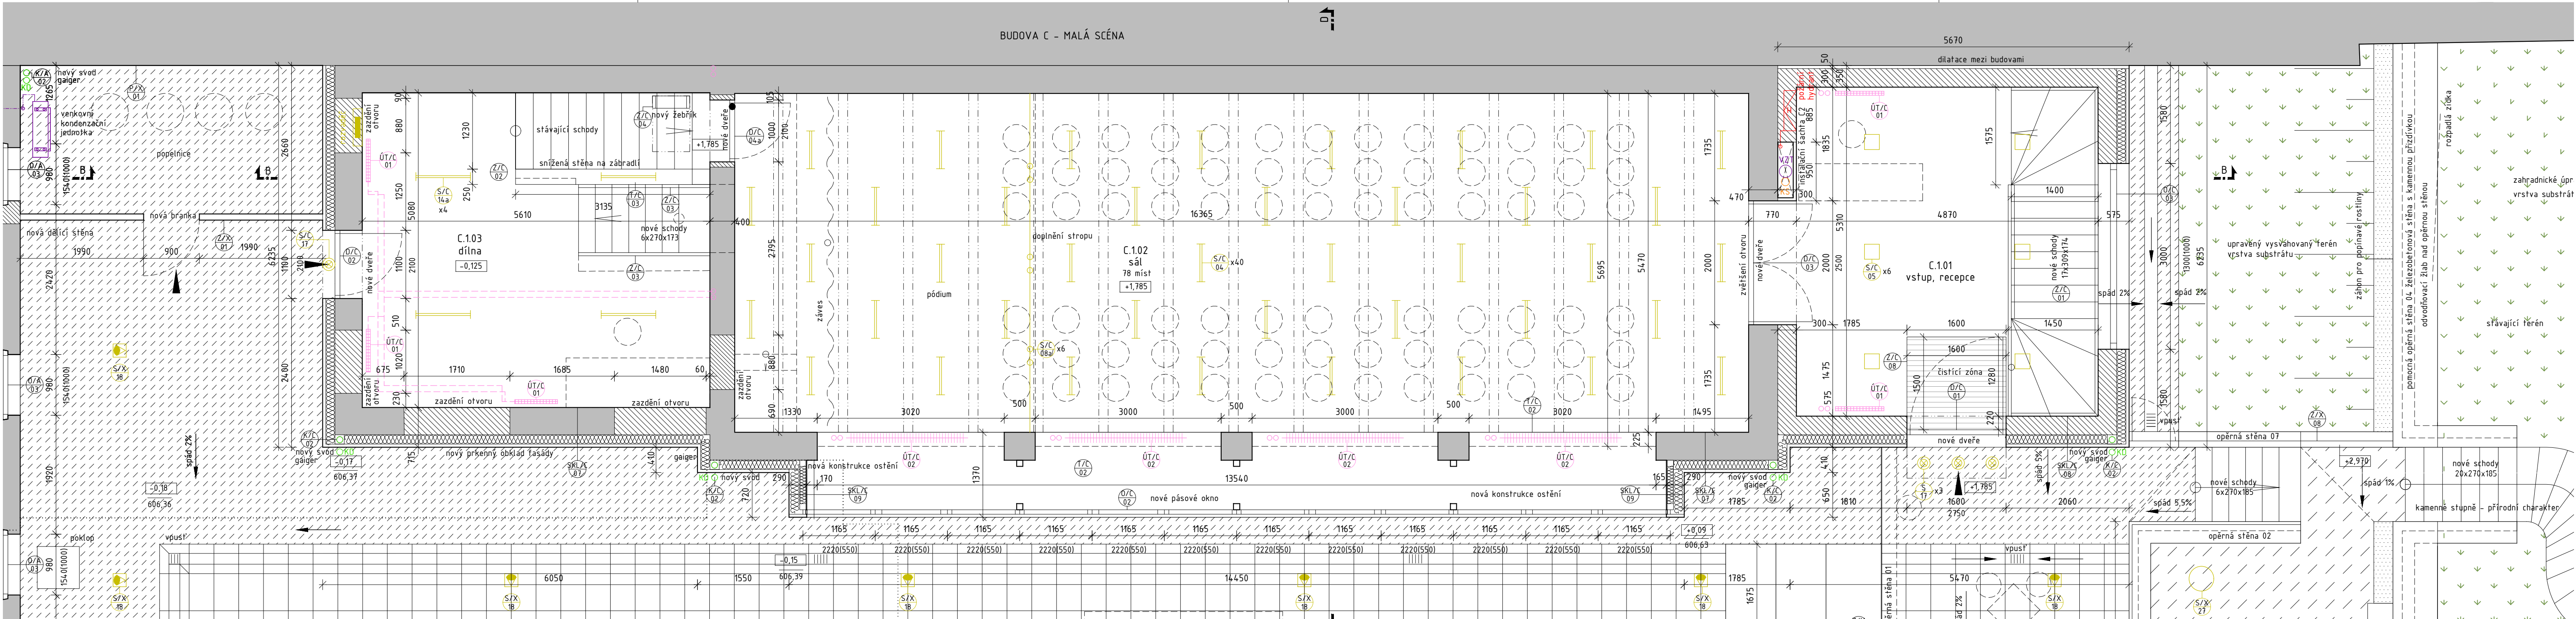

TABULKA MÍSTNOSTÍ:

1.NP - PRÍZEMÍ	MÍSTNOST	PLOCHA	OBVOD	PODLAHA	STĚNA	STROP
BUDOVA C	C.1.01 vstupní prostor, recepcce	27,59	18,94	PUR stěrka + matný hardtop náěr	omítka	omítka
	C.1.02 sál	91,54	45,02	PUR stěrka + matný hardtop náěr	omítka	bet žebra-omítka
	C.1.03 dílna	28,46	23,80	PUR stěrka + matný hardtop náěr	omítka	bet žebra-omítka
CELKOVÁ PLOCHA		147,59				

LEGENDA:

konstrukce:

	stávající ponechávané konstrukce
	nové zděné konstrukce - cihla pále
	tepelná izolace

	truhlářské výrobky
	zámečnické výrobky
	klempířské výrobky
	dveře
	okna

	truhlářské výrobky
	zámečnické výrobky
	klempířské výrobky
	svítidla
	topná tělesa

prvky TZB:

	ocelový žlábkový radiátor
	žebrový konvektor
	vzduchotechnika

	kanalizace splašková
	kanalizace dešťová
	požární hydrant

typy svítidel:

	04S
	05S
	08Sa,b
	14S
	17S
	18S
	rozvaděč



VEŠKERÉ ROZMĚRY JE TŘEBA PROVĚŘIT NA STAVBĚ DŮKLADNÝM ROZMĚŘENÍM ! JAKÉKOLIV PŘÍPADNÉ ZMĚNY ČI ÚPRAVY V PROJEKTOVÉ DOKUMENTACI JE TŘEBA KONZULTOVAT A NECHAT SCHVÁLIT ARCHITEKTEM ! PŘED ZAPOČETÍM VÝROBY PŘEDLOŽÍ DODAVATEL DÍLENSKOU DOKUMENTACI ARCHITEKTOVI KE SCHVÁLENÍ !

Hierarchie projektové dokumentace - v případě nesrovnalostí mezi jednotlivými částmi dokumentace platí, že:

- kóty napsané na výkresu platí, i když se liší od velikostí odměřených na stejném výkresu,
- výkresy podrobnějšího měřítká mají přednost před výkresy hrubšího měřítká, pořízenými ke stejnému datu,
- textová určení (specifikace) mají přednost před výkresy,
- úpravy povrchu v tabulkách a textových určeních (specifikacích) mají přednost před znázorněním na výkresech,
- stavebně architektonické výkresy mají přednost před výkresy konstrukčními, TZB, zeleně a terénních úprav v tom smyslu, že jsou rozhodující pro řešení případných rozdílu v celkovém utváření a pojetí architektonických prvků konstrukcí; úplnost a kvalita instalací všech profesními specialisty navržených systémů musí však být zachována,
- bez ohledu na předcházející podmínky má dokumentace pozdějšího data vždy přednost před dokumentací dřívějšího data.
- umístění a specifikace koncových prvků v projektové dokumentaci jednotlivých speciálních profesí jsou směrné. Konkrétní typy, provedení a barevnost koncových prvků podléhají schválení architekta stavby na základě vzorkování.

±0,00 = 606,54 m.n.m. Bpv

STAVBA

celková rekonstrukce domu Chopin

Hlavní třída 47/28, Mariánské Lázně

etapa II. - objekty A+C - dokumentace pro provedení stavby

STUPEŇ PROJEKTU

OBJEDNATEL-STAVEBNÍK

Město Mariánské Lázně

Ruská 155, 353 01 Mariánské Lázně

Kontaktní osoba: ing. Stanislav Pajer, +420 354 922 158, stanislav.pajer@marianskelazne.cz

ARCHITEKT



ARCHITEKT Ondřej Tuček

ing.arch. Ondřej Tuček, ing.arch. Lenka Belanská, ing.arch. Matouš Štrba

Na Manínách 32a/1525, 170 00 Praha 7, +420 606 546 870, ondrej.tucek@a-tucek.cz, www.a-tucek.cz

ČÁST

D.1.1.

ARCHITEKTONICKÁ A STAVEBNÍ ČÁST

09/2021 DATUM

PŘÍLOHA

9.

BUDOVA C - PŮDORYS PRÍZEMÍ

1:50 MĚŘÍTKO

Jakékoliv šíření či rozmnožování tohoto materiálu či jeho částí a nakládání s ním pro jiný účel, než je určeno, je zakázáno a podléhá autorskému zákonu. Všechna práva vyhrazena. © Ondřej Tuček, 2021