


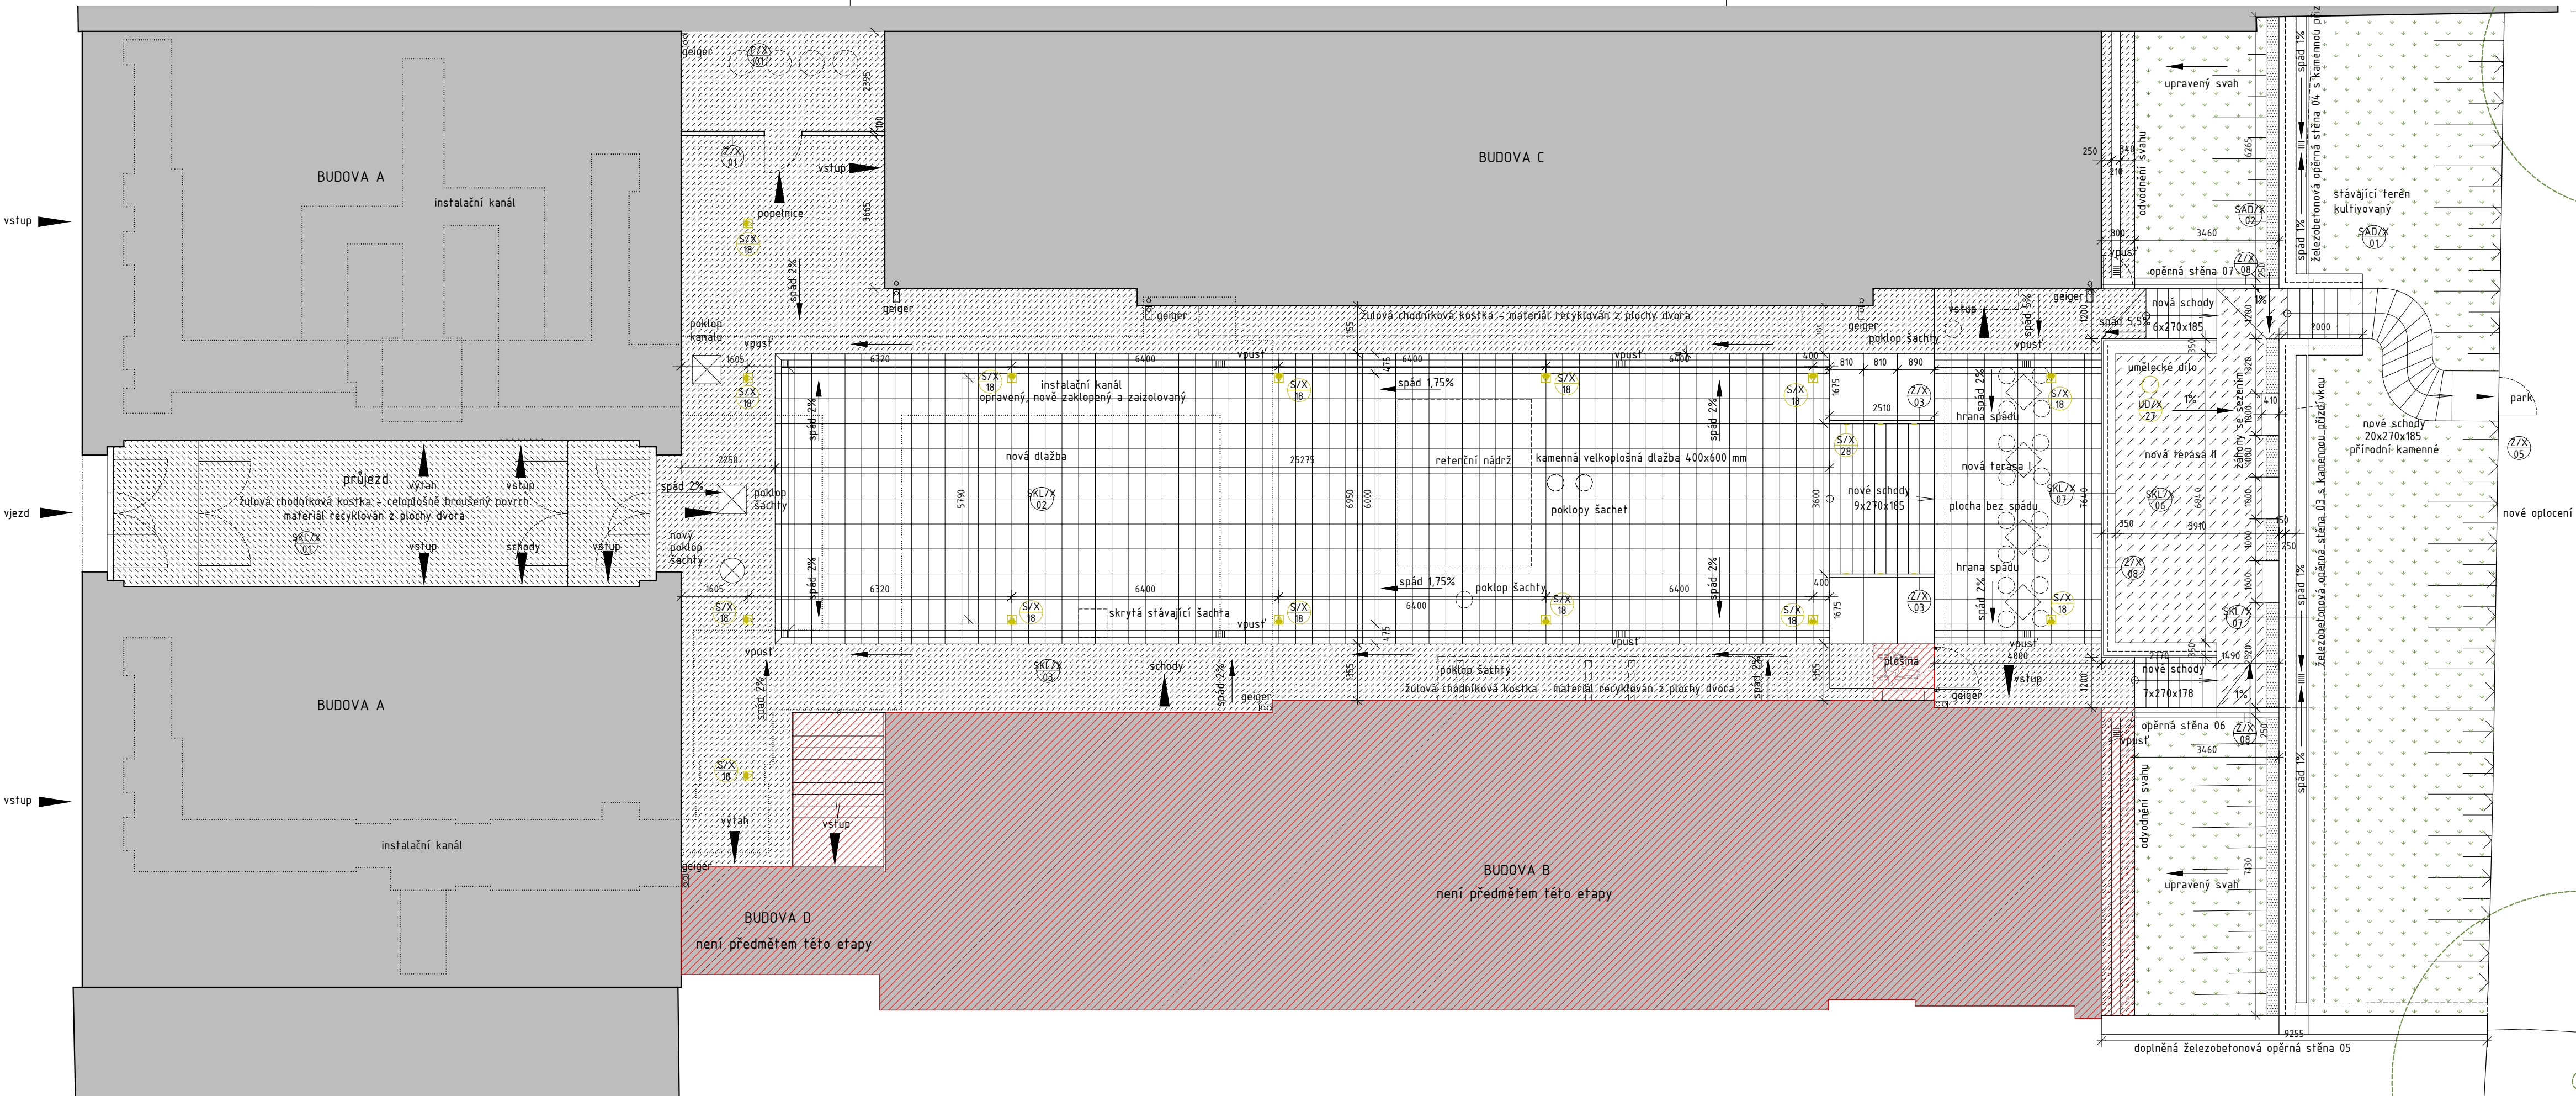


LEGENDA:

označení prvků :		typy svítidel:	
	zámečnické výrobky		18S
	svítidla		28S
	skladby konstrukcí		
	povrchy		
	sadovnické úpravy		dokončeno v 1. etapě



VEŠKERÉ ROZMĚRY JE TŘEBA PROVĚŘIT NA STAVBĚ DŮKLADNÝM ROZMĚŘENÍM ! JAKÉKOLIV PŘÍPADNÉ ZMĚNY ČI ÚPRAVY V PROJEKTOVÉ DOKUMENTACI JE TŘEBA KONZULTOVAT A NECHAT SCHVÁLIT ARCHITEKTEM ! PŘED ZAPOČETÍM VÝROBY PŘEDLOŽÍ DODAVATEL DÍLENSKOU DOKUMENTACI ARCHITEKTOVI KE SCHVÁLENÍ !

- Hierarchie projektové dokumentace – v případě nesrovnalostí mezi jednotlivými částmi dokumentace platí, že:
- kóty napsané na výkresu platí, i když se liší od velikostí odměřených na stejném výkresu,
 - výkresy podrobnějšího měřítka mají přednost před výkresy hrubšího měřítka, pořízenými ke stejnému datu,
 - textová určení (specifikace) mají přednost před výkresy,
 - úpravy povrchu v tabulkách a textových určeních (specifikacích) mají přednost před znázorněním na výkresech,
 - stavebně architektonické výkresy mají přednost před výkresy konstrukčními, TZB, zeleně a terénních úprav v tom smyslu, že jsou rozhodující pro řešení případných rozdílů v celkovém utváření a pojetí architektonických prvků konstrukcí; úplnost a kvalita instalací všech profesními specialisty navržených systémů musí však být zachována,
 - bez ohledu na předcházející podmínky má dokumentace pozdějšího data vždy přednost před dokumentací dřívějšího data.
 - umístění a specifikace koncových prvků v projektové dokumentaci jednotlivých speciálních profesí jsou směrné. Konkrétní typy, provedení a barevnost koncových prvků podléhají schválení architekta stavby na základě vzorkování.

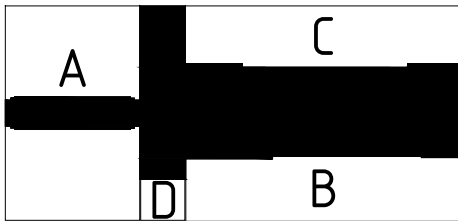

±0,00 = 606,54 m.n.m. Bpv			
STAVBA	celková rekonstrukce domu Chopin Hlavní třída 47/28, Mariánské Lázně		
STUPEŇ PROJEKTU	etapa II. – objekty A+C – dokumentace pro provedení stavby		
OBJEDNATEL-STAVEBNÍK	Město Mariánské Lázně Ruská 155, 353 01 Mariánské Lázně Kontaktní osoba: ing. Stanislav Pajer, +420 354 922 158, stanislav.pajer@marianskelazne.cz		
ARCHITEKT		ARCHITEKT Ondřej Tuček ing.arch. Ondřej Tuček, ing.arch. Lenka Belanská, ing.arch. Matouš Štrba Na Manínách 32a/1525, 170 00 Praha 7, +420 606 546 870, ondrej.tucek@a-tucek.cz, www.a-tucek.cz	
ČÁST	D.1.1.	ARCHITEKTONICKÁ A STAVEBNÍ ČÁST	09/2021 DATUM
PŘÍLOHA	23.	VÝKRES DVORA	1:100 MĚŘÍTKO

Jakékoliv šíření či rozmnožování tohoto materiálu či jeho částí a nakládání s ním pro jiný účel, než je určeno, je zakázáno a podléhá autorskému zákonu. Všechna práva vyhrazena. © Ondřej Tuček, 2021