



Řez uložením sloupu VO

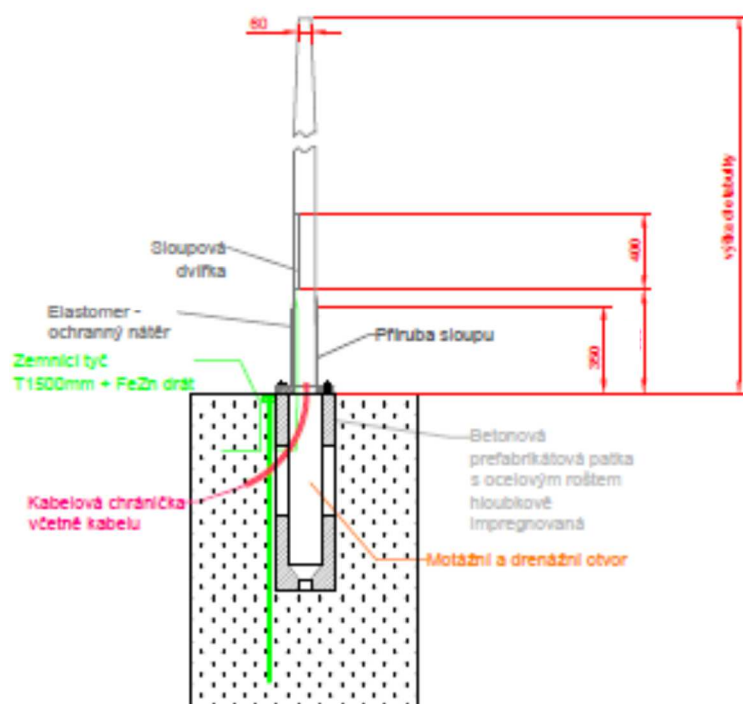

Zemnění středem sloupu
– přesah cca 10cm se svorkovnicí
(před zapojením slouží jako nosník)

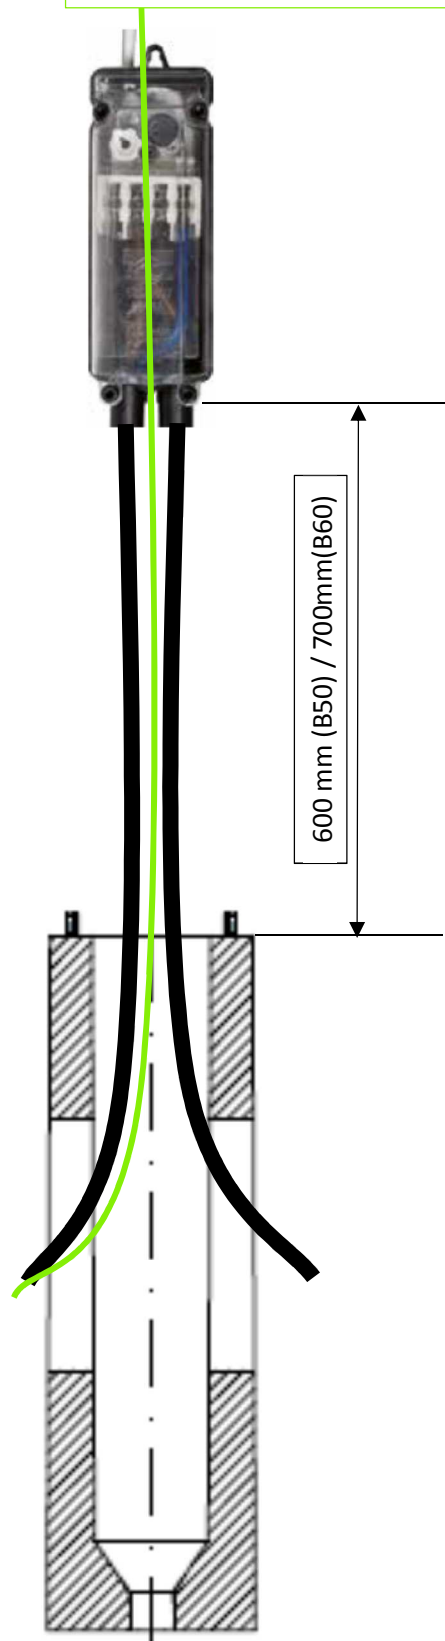

Type of concrete footing	B-50
Code	311150
Shape	
Size A x B x H [mm]	240 x 255 x 900
Bolt spacing E [mm]	180
Height of pin [mm]	30
Connection elements	4006 / 4007

Type of concrete footing	B-60
Code	311160
Shape	are
Size A x B x H [mm]	320 x 330 x 1000
Bolt spacing E [mm]	250
Height of pin [mm]	35
Connection elements	4008 / 4009

