



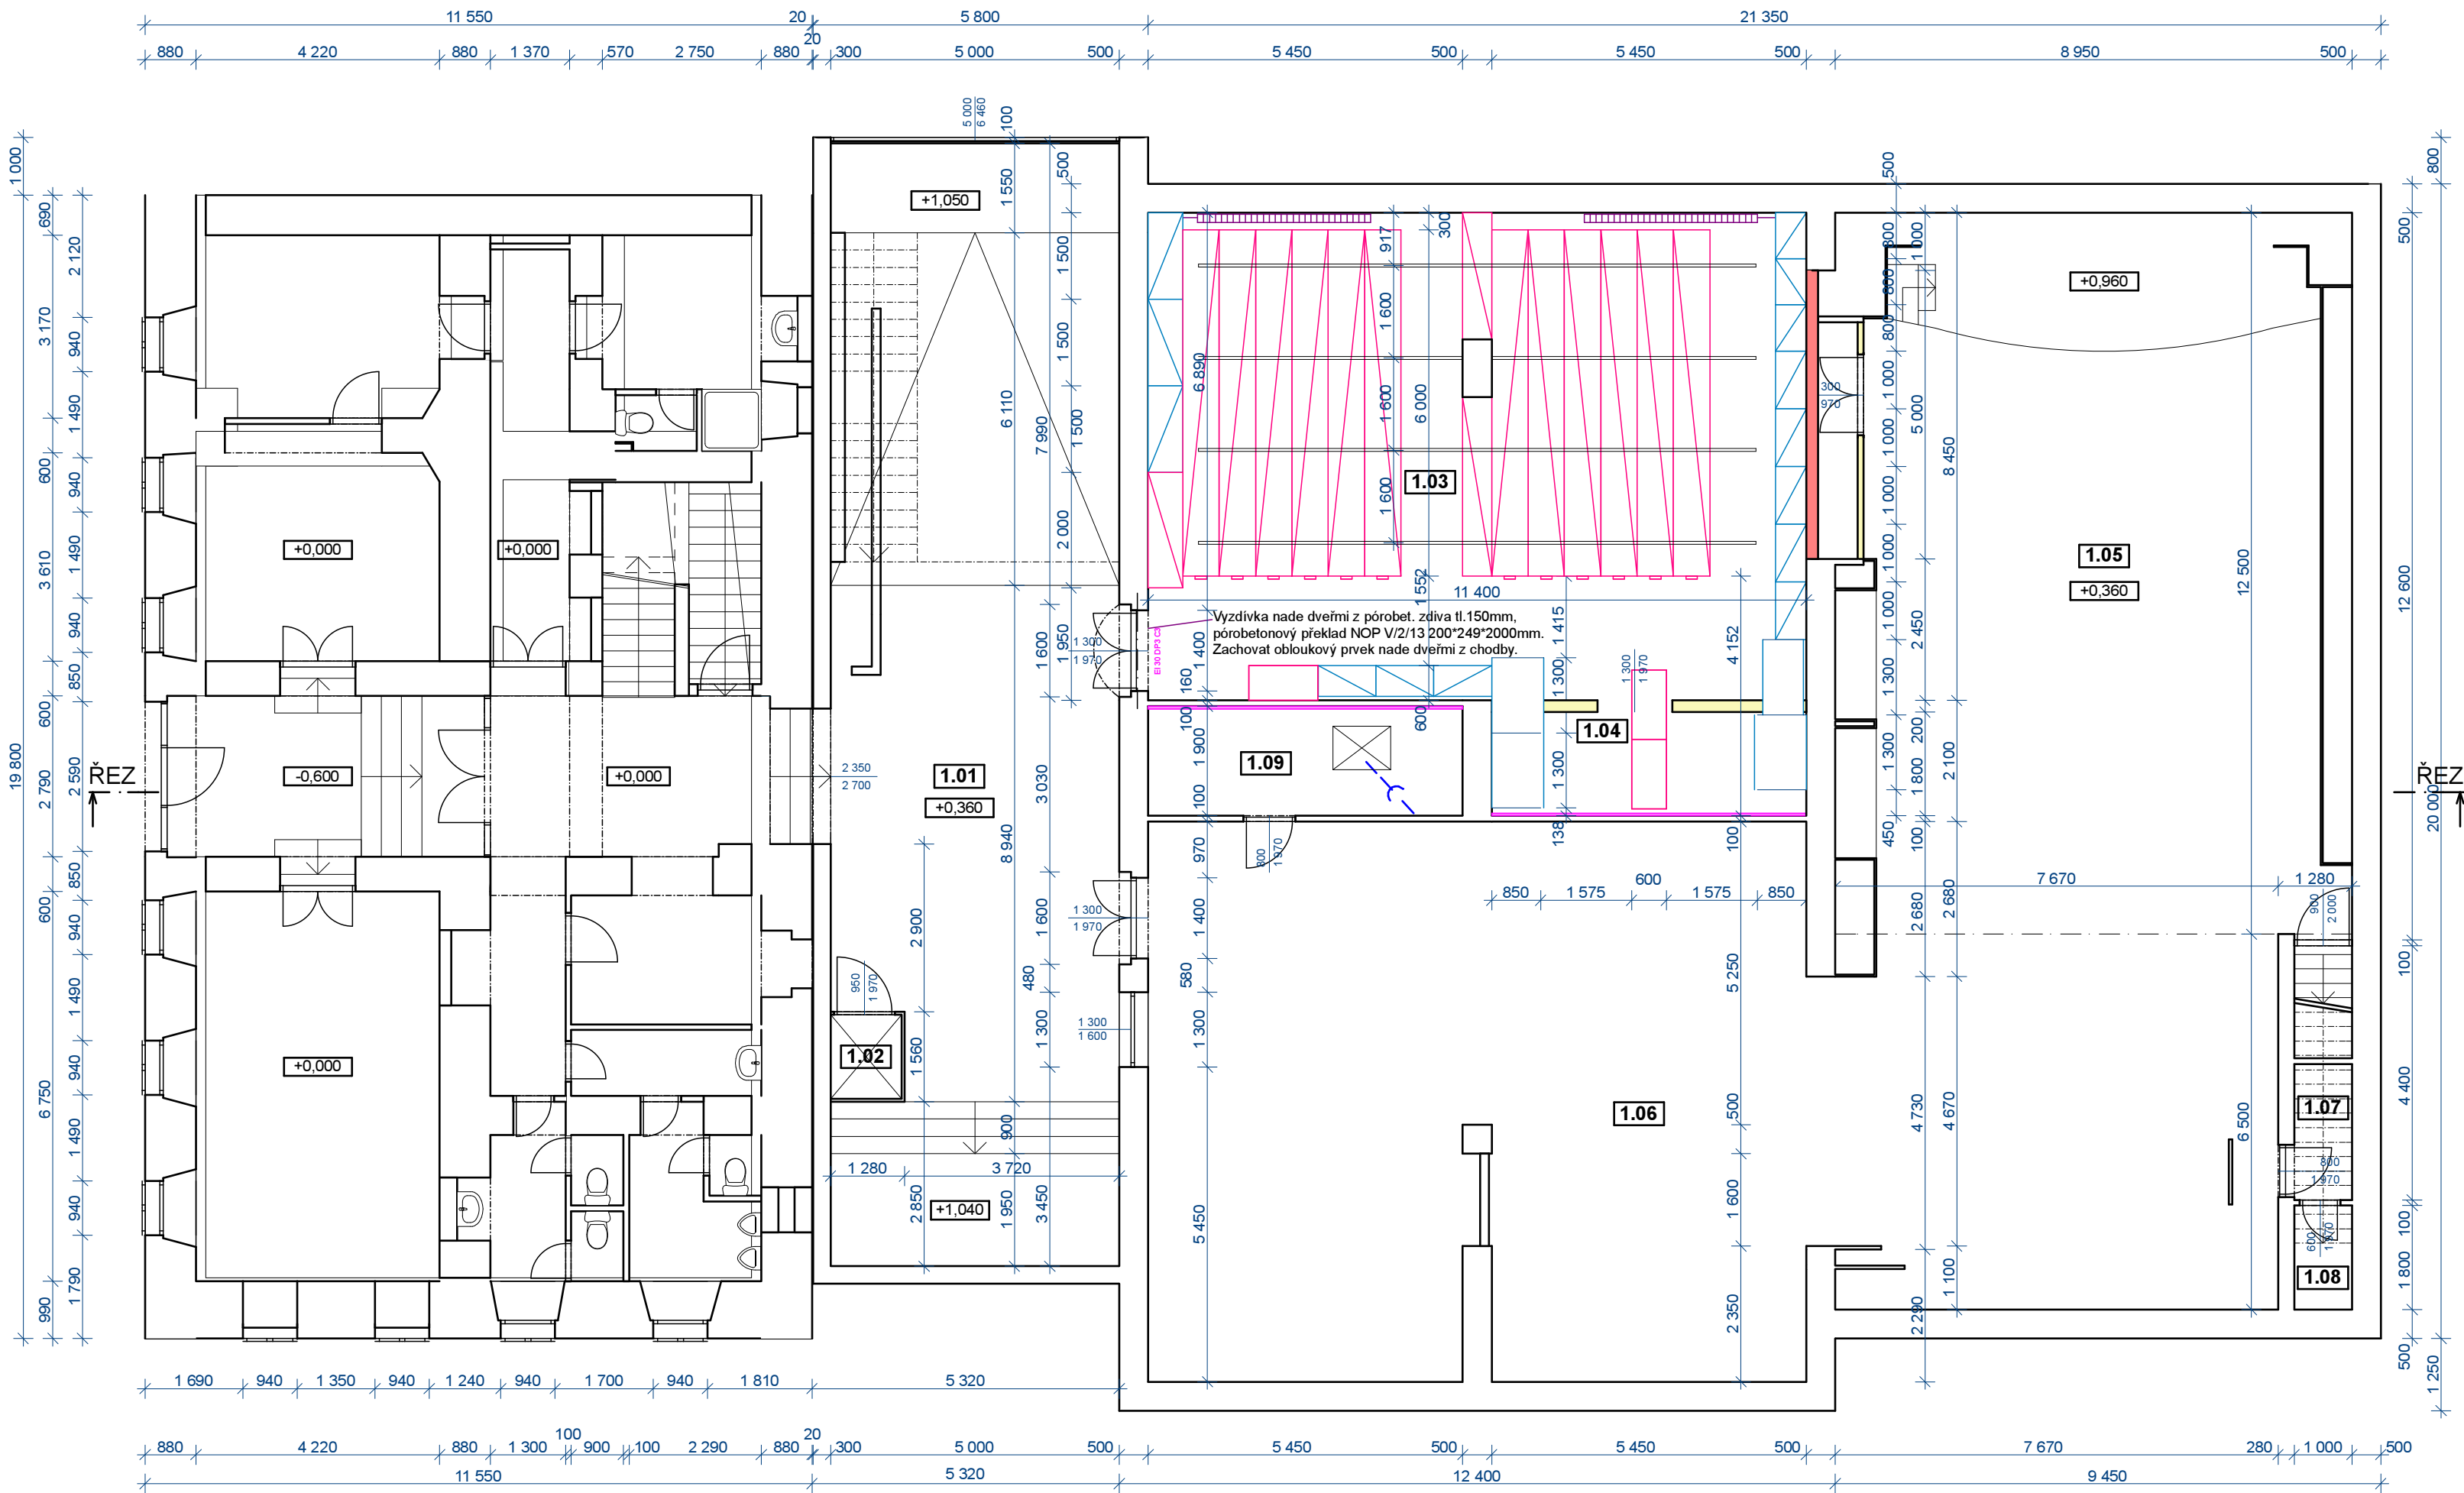

Tabulka místností 1.NP				
Č.	Název místnosti	Plocha (m2)	Podlahová krytina	Poznámka
1.01	Vstupní hala	92,82	mramor, dlažba	stav
1.02	Výťahová plošina	1,80	altro	stav
1.03	Skład	99,98	nivelační vrstva - nátěr	stavební úprava
1.04	Skład	9,95	nivelační vrstva - nátěr	stavební úprava
1.05	Promítací sál	105,16	koberec	stav
1.06	Výstavní prostor	155,51	koberec	stav
1.07	Skład	2,48	koberec	stav
1.08	Skład	1,80	koberec	stav
1.09	Dřina	10,35	nivelační vrstva - nátěr	stavební úprava
		479,85 m2		

LEGENDA	
	zdivo stav - keramické
	zdivo nové - keramické
	Desky Knauf W623 RED tl.15 mm
	zdivo bourané nenosné
	stávající pevné regály AL/FE
	nové pevné/pojizdné regály AL/FE


VYPRACOVAL:		VEDOUČÍ TELERU:		ODPOVĚDNÝ PROJEKTANT A AUTORIZACE		 projektová kancelář Ing. arch. Miroslav Mila Městský úřad Mariánské Lázně 353 04 Mariánské Lázně Tel. + fax: 353 602 883-4 PRÁVĚ
Ing. arch. Miroslav Mila		Ing. arch. Miroslav Mila		FORMÁT: 3 x A4		
STAVBA ÚROD: Městský úřad Mariánské Lázně				DATUM: 07/2022		
INVESTOR: Město Mariánské Lázně				STUPEŇ: DSP		
STAVBA: Stavební úpravy Městského muzeum (úprava místnosti 1.03. na sklad) č.parc. 14, k.ú. Mariánské Lázně				Č. ZAKÁZKY: 1 : 100		
ČÁST: D.1. Stavební část				Č. VÝKRESU: D.01.		
OBSAH: Půdorys 1.NP						

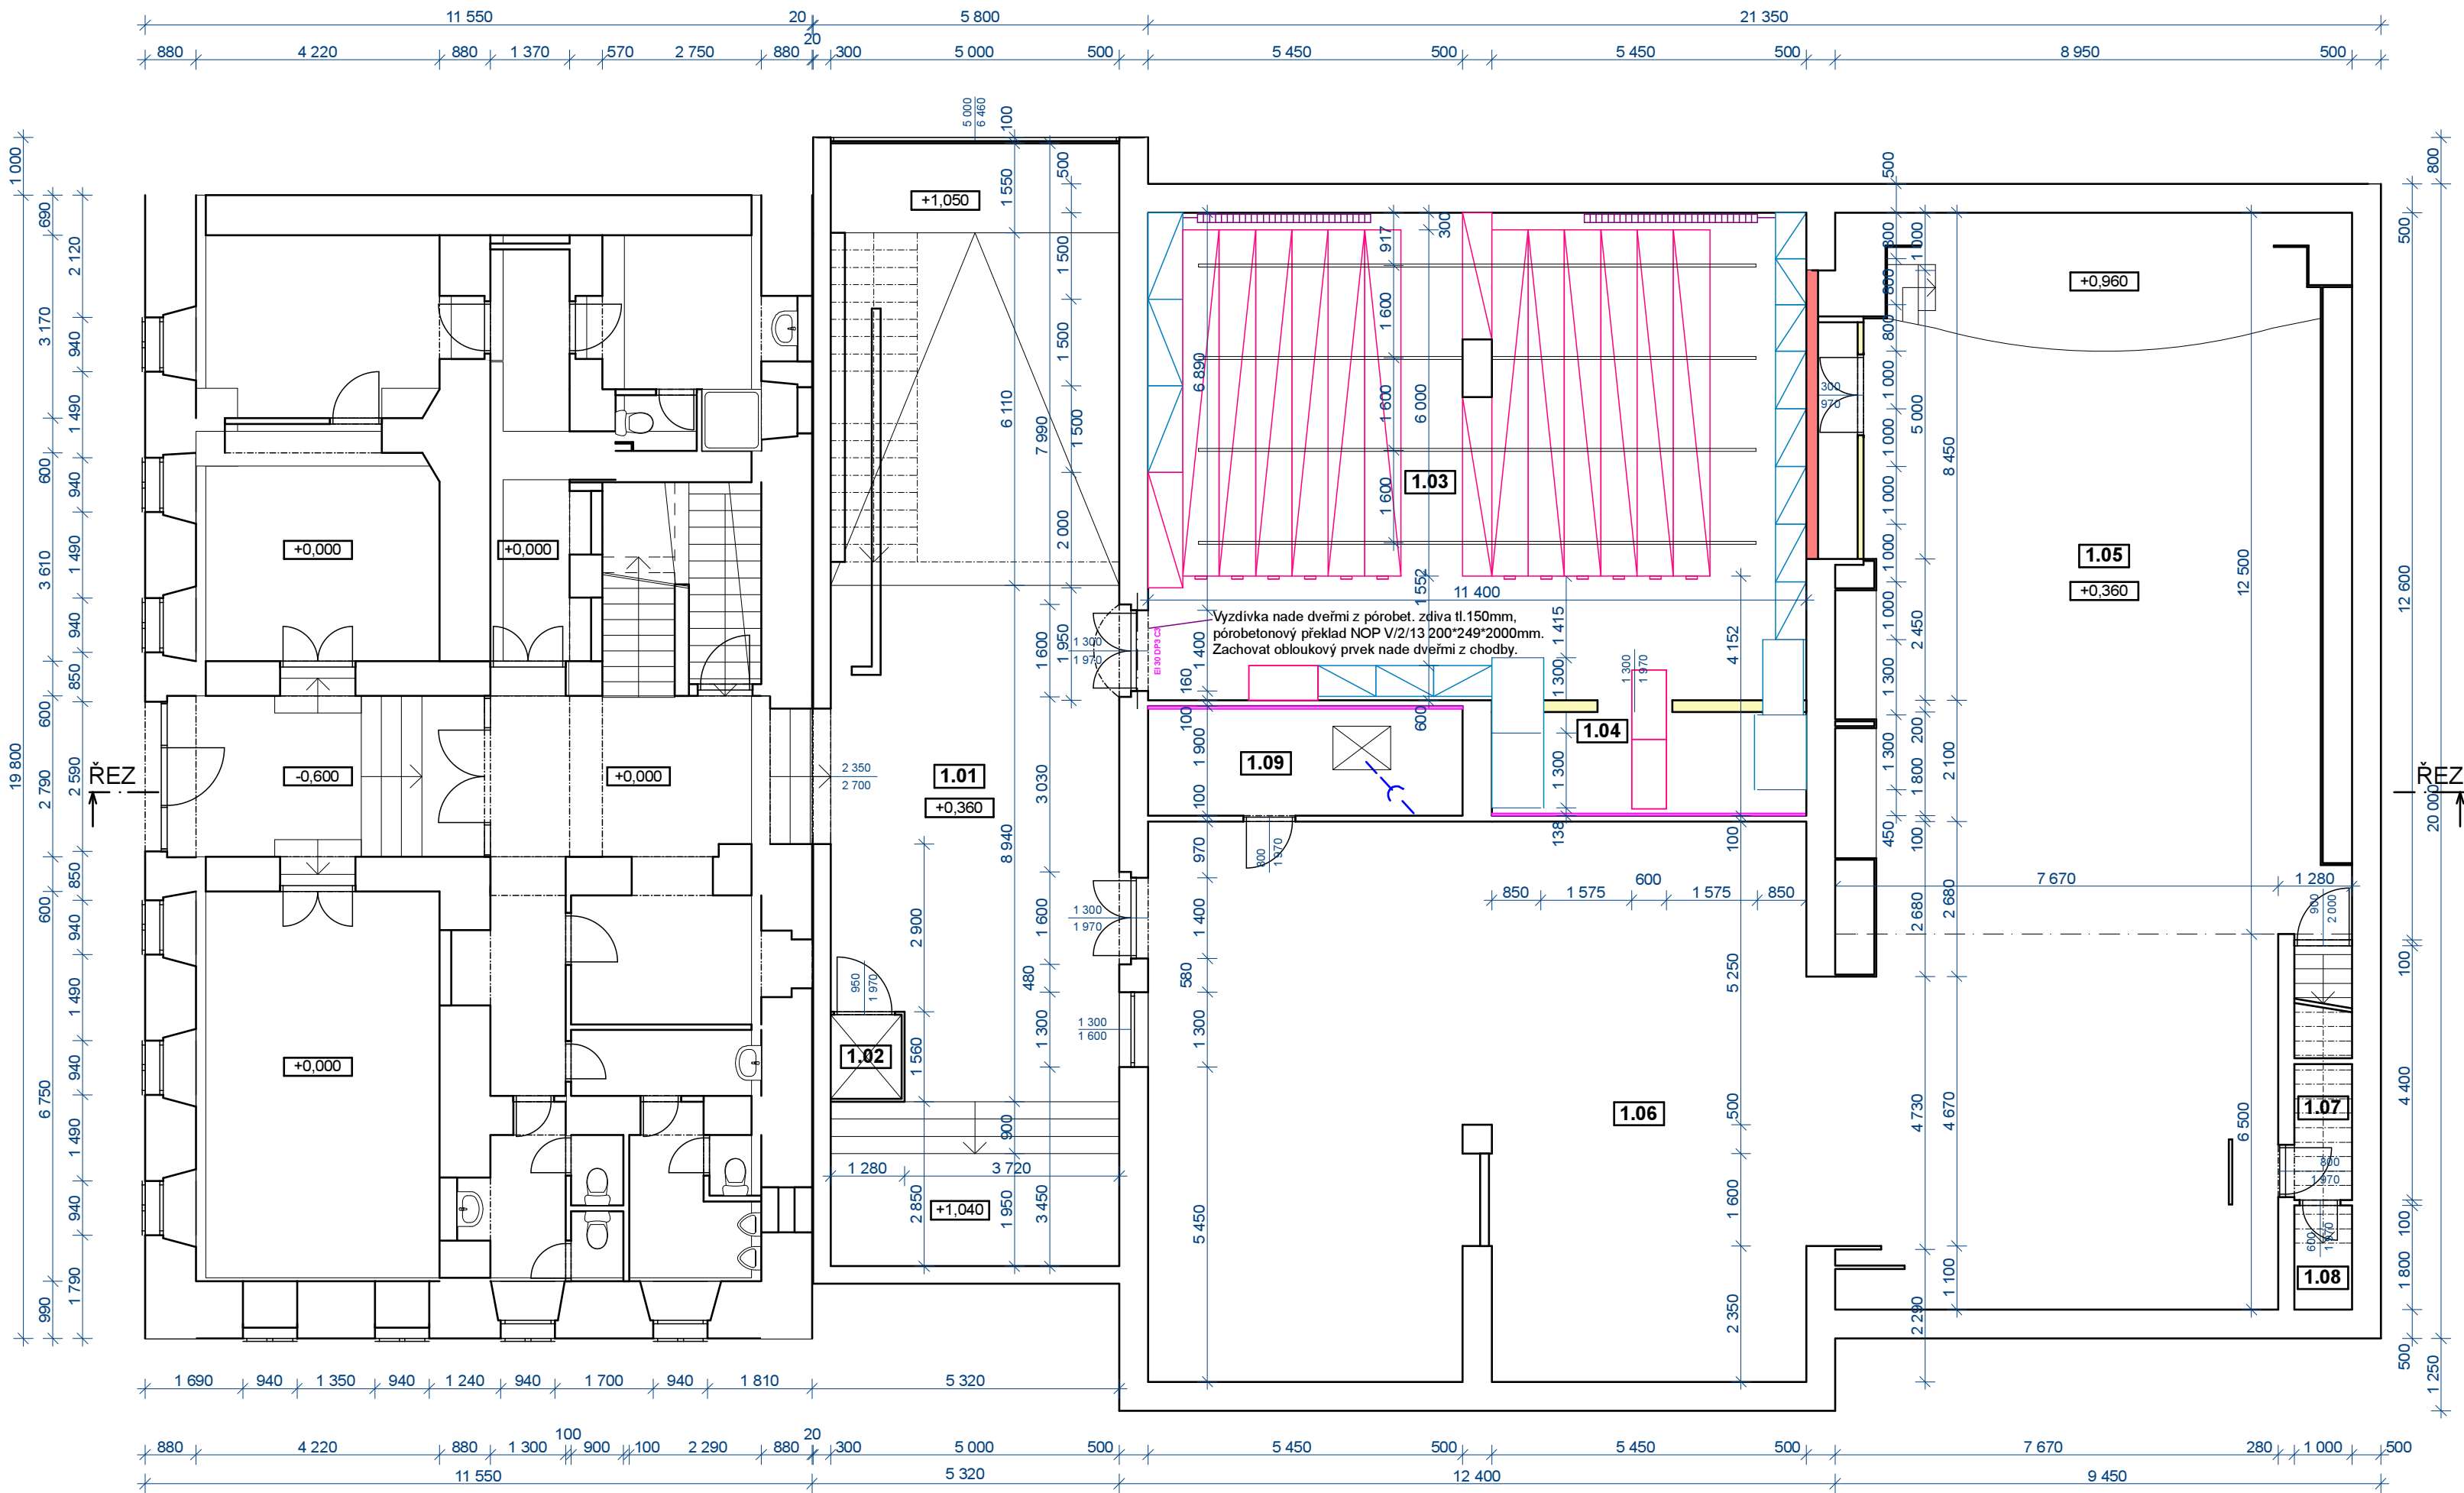

Tabulka místností 1.NP				
Č.	Název místnosti	Plocha (m2)	Podlahová krytina	Poznámka
1.01	Vstupní hala	92,82	mramor, dlažba	stav
1.02	Výtahová plošina	1,80	altro	stav
1.03	Skład	99,98	nivelační vrstva - nátěr	stavební úprava
1.04	Skład	9,95	nivelační vrstva - nátěr	stavební úprava
1.05	Promítací sál	105,16	koberec	stav
1.06	Výstavní prostor	155,51	koberec	stav
1.07	Skład	2,48	koberec	stav
1.08	Skład	1,80	koberec	stav
1.09	Dřina	10,35	nivelační vrstva - nátěr	stavební úprava
		479,85 m2		

LEGENDA	
	zdivo stav - keramické
	zdivo nové - keramické
	Desky Knuf W623 RED tl.15 mm
	zdivo bourané nenosné
	stávající pevné regály AL/FE
	nové pevné/pojizdné regály AL/FE

VYPRACOVAL:		VEDOUČÍ TELERU:		ODPOVĚDNÝ PROJEKTANT A AUTORIZACE			
Ing. arch. Miroslav Míla		Ing. arch. Miroslav Míla		 projektová kancelář Ing. arch. Miroslav Míla Městský úřad Mariánské Lázně 353 04 Mariánské Lázně Tel. + fax: 353 602 883-4 PRÁVĚ			
STAVBA: ÚRAD: Městský úřad Mariánské Lázně		INVESTOR: Město Mariánské Lázně					
STAVBA:		Stavební úpravy Městského muzeum (úprava místnosti 1.03. na sklad) č.parc. 14, k.ú. Mariánské Lázně		FORMÁT:	3 x A4	DATUM:	07/2022
ČÁST:	D.1. Stavební část		STUPĚŇ:	DSP	Č. ZAKÁZKY:		
OBRAZ:	Půdorys 1.NP		MĚŘÍTKO:	1 : 100	Č. VÝKRESU:	D.01.	

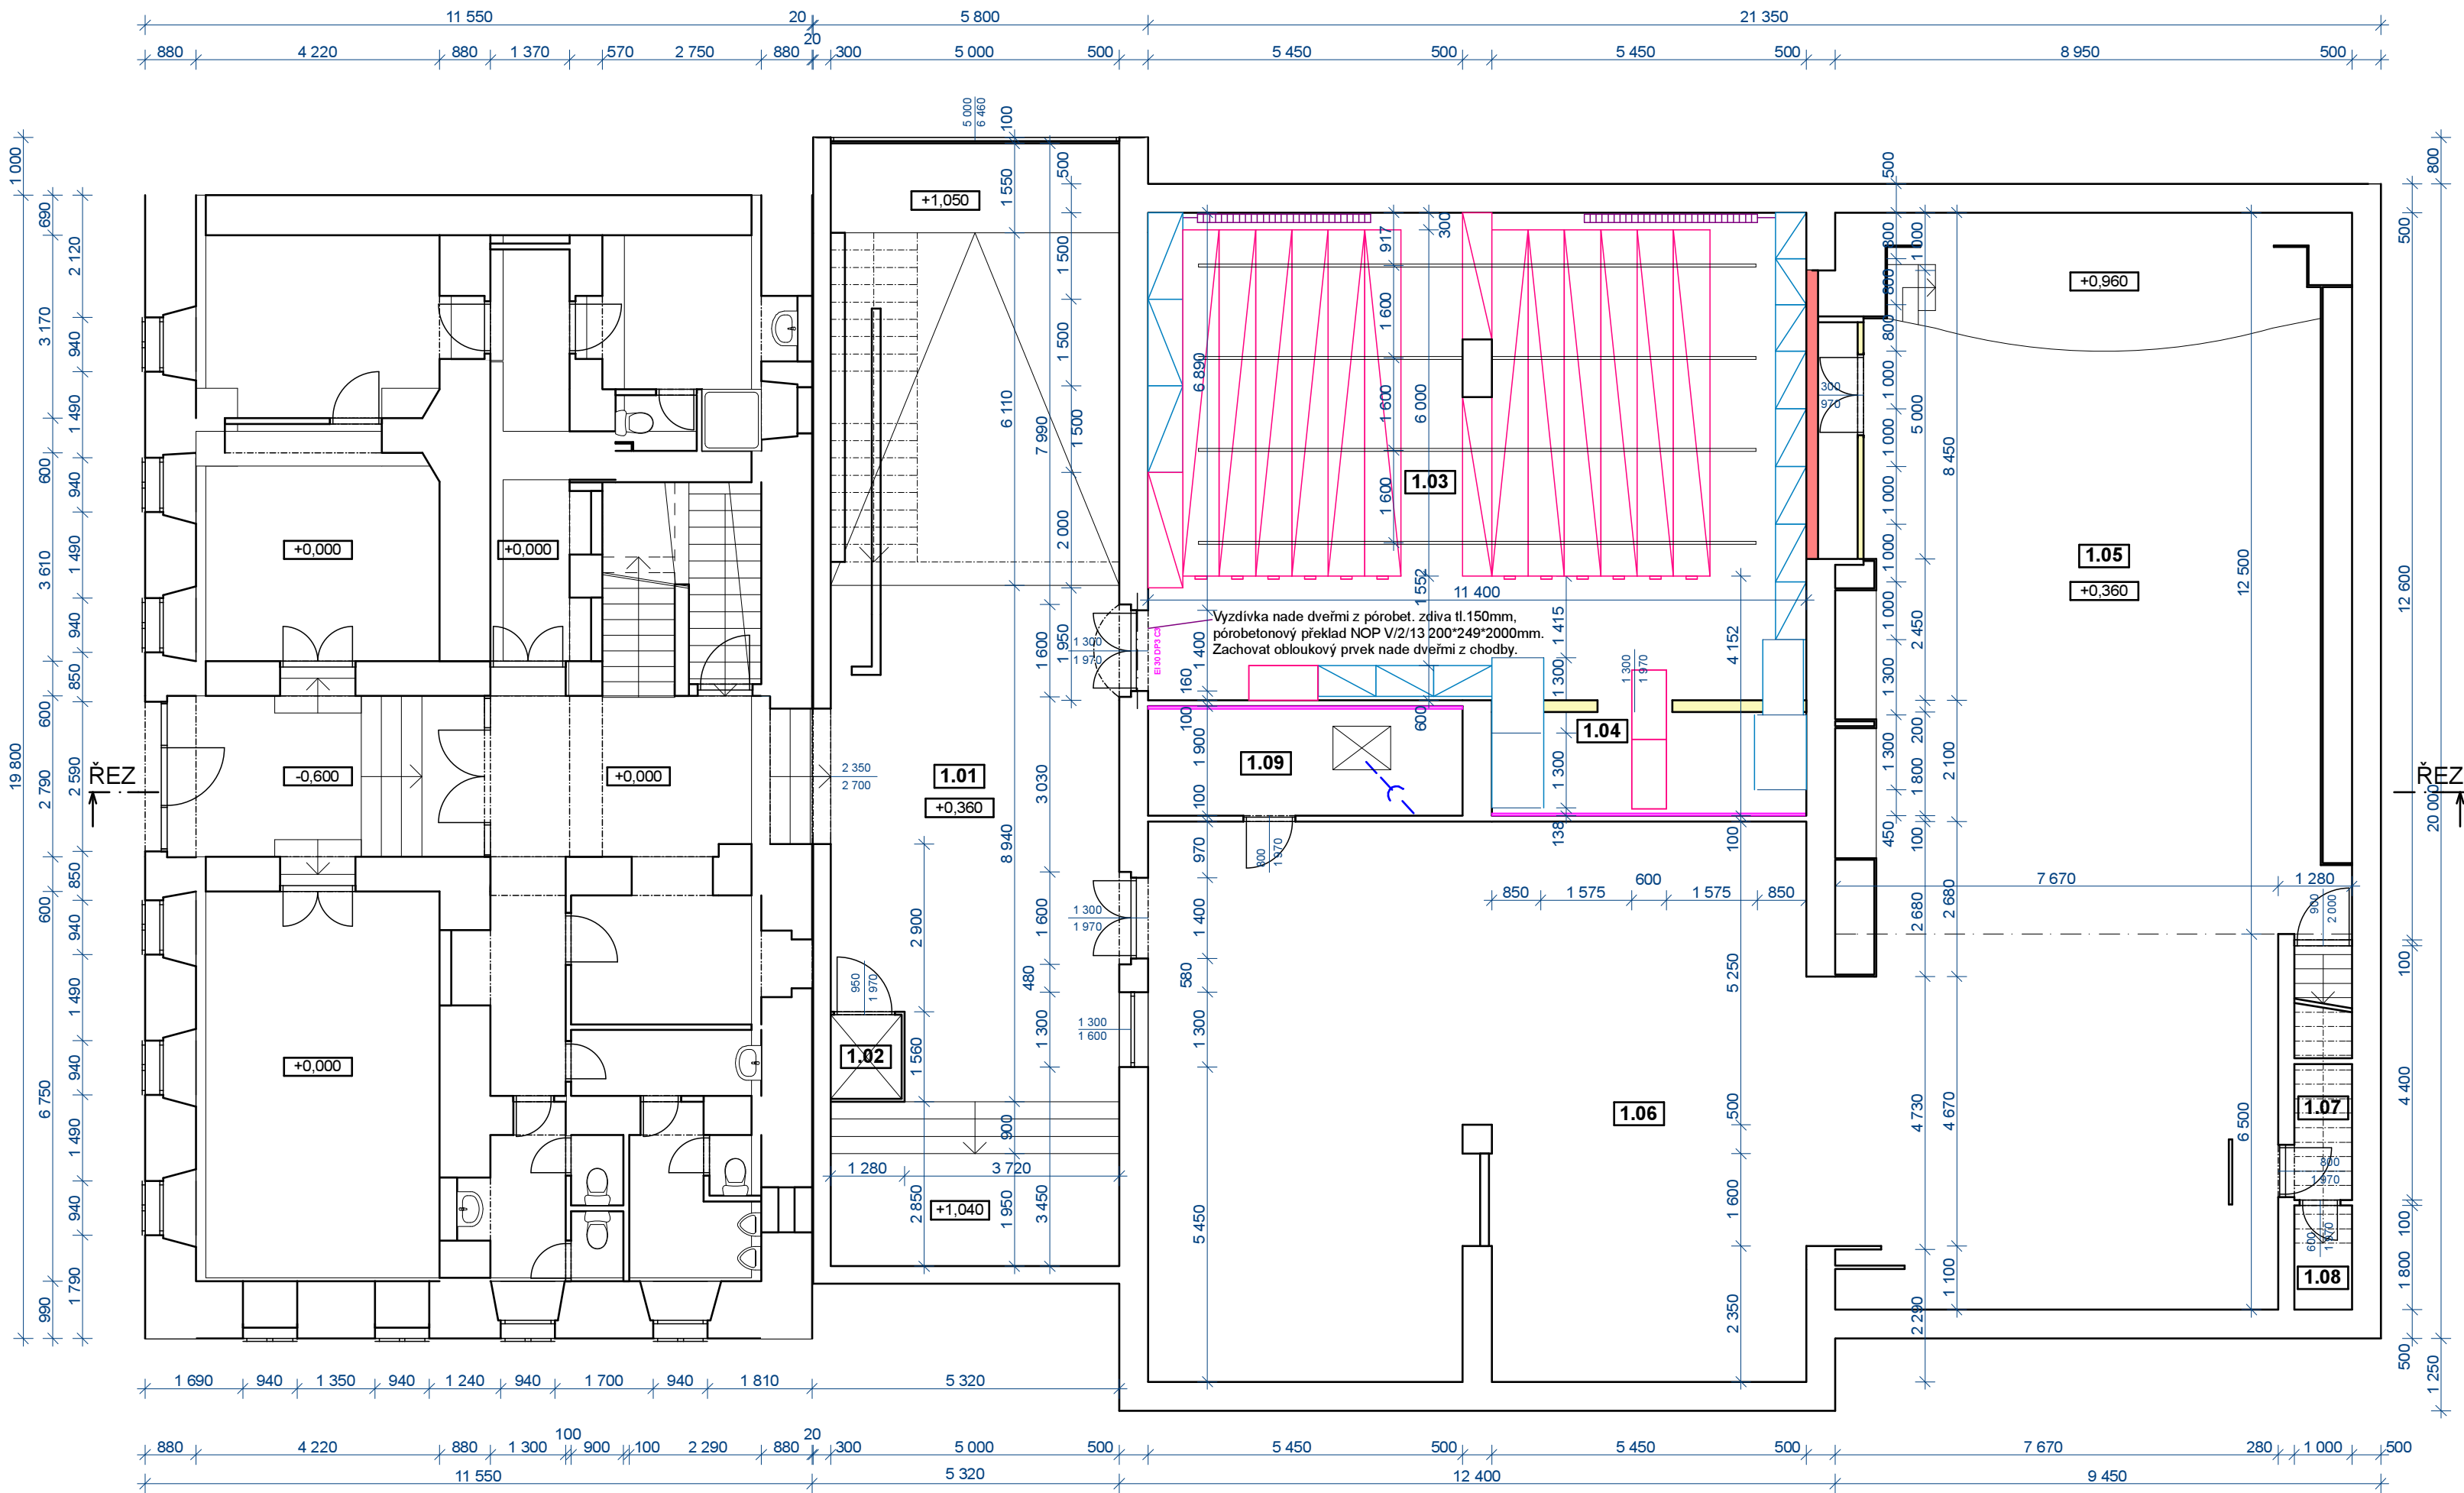

Tabulka místností 1.NP				
Č.	Název místnosti	Plocha (m2)	Podlahová krytina	Poznámka
1.01	Vstupní hala	92,82	mramor, dlažba	stav
1.02	Výťahová plošina	1,80	altro	stav
1.03	Sklad	99,98	nivelační vrstva - nátěr	stavební úprava
1.04	Sklad	9,95	nivelační vrstva - nátěr	stavební úprava
1.05	Promítací sál	105,16	koberec	stav
1.06	Výstavní prostor	155,51	koberec	stav
1.07	Sklad	2,48	koberec	stav
1.08	Sklad	1,80	koberec	stav
1.09	Dílna	10,35	nivelační vrstva - nátěr	stavební úprava
		479,85 m2		

LEGENDA	
	zdivo stav - keramické
	zdivo nové - keramické
	Desky Knauf W623 RED tl.15 mm
	zdivo bourané nenosné
	stávající pevné regály AL/FE
	nové pevné/pojizdné regály AL/FE

VYPRACOVAL:		VEDOUČÍ TELERU:		ODPOVĚDNÝ PROJEKTANT A AUTORIZACE			
Ing. arch. Miroslav Míla		Ing. arch. Miroslav Míla		 projektová kancelář Ing. arch. Miroslav Míla 353 04 Mariánské Lázně tél. + fax. 353 602 883-4 PRŮJEKT			
STAVĚNÍ ÚŘAD:		Městský úřad Mariánské Lázně					
INVESTOR:		Město Mariánské Lázně					
STAVBA:		Stavební úpravy Městského muzeum (úprava místnosti 1.03. na sklad) č.parc. 14, k.ú. Mariánské Lázně					
ČÁST:	D. 1. Stavební část			FORMÁT:	3 x A4	DATUM:	07/2022
OBRAZ:	Půdorys 1.NP			STUPĚŇ:	DSP	Č. ZAKÁZKY:	
				MĚŘÍTKO:	1 : 100	Č. VÝKRESU:	D.01.