

TEMATICKÁ MAPA

Polohopisné a výškopisné zaměření pro projekt Rekonstrukce budovy radnice v Mariánských Lázních

Objednatel:		Vyhotovila:		Ověřil:
Masák & Partner, s.r.o.		<div>GEODEZIE</div> <div>ČESKÝ ZÁPAD s.r.o.</div>		
Rooseveltova 575/39		Panenská 2278, 347 01 Tachov		
Praha 6 - Bubeneč		tel.: 374 787 544		
		www.zamerit.cz		
Číslo objednávky:	-	Měřil:	Josef Ansl	
Číslo zakázky:	9008-27/2023			
Obec:	Mariánské Lázně	Dne:	23.1.2023	
Katastrální území:	Mariánské Lázně			
Měřítko:	1:500	Zhotovil:	Josef Ansl	
Souřadnicový systém:	JTSK			
Výškový systém:	Bpv	Dne:	24.1.2023	Dne: Nálezitostmi a přesností odpovídá právním předpisům a podmínkám dohodnutým s obíednatelem.

Obsah:

1. Technická zpráva
2. Seznam souřadnic a výšek
3. Situace 1:500

Technická zpráva

Akce: Polohopisné a výškopisné zaměření pro projekt Rekonstrukce budovy radnice v Mariánských Lázních

Kat. území: Mariánské Lázně

Číslo zakázky: 9008-27/2023

Objednatel: Masák & Partner, s.r.o.
Rooseveltova 575/39
Praha 6 - Bubeneč

Dodavatel: GEODEZIE ČESKÝ ZÁPAD s.r.o.
Panenská 2278, 347 01 Tachov
IČ: 29122911, DIČ: CZ29122911
Zapsaná v obchodním rejstříku vedeném u Krajského soudu v Plzni v oddílu C, vložce číslo 26778
tel.: 374 787 544
www.zamerit.cz e-mail: info@zamerit.cz

Zaměřeno: 23.1.2023
Měřil: Josef Ansl

Počasí: Polojasno, chladno, takřka souvislá sněhová pokrývka
Přístroj: Elektronická totální stanice TRIMBLE S5, v.č. 37150080
GPS Trimble R12i, vyr. č.: 6044F00305

Souř. systém: JTSK
Výšk. systém: Bpv

Postup prací: Práce byly provedeny v rozsahu zadaném objednatelem. V terénu provedeno zaměření všech prvků polohopisu, které jsou nutné pro další realizace. Z inženýrských sítí byly zaměřeny pouze jejich viditelné povrchové znaky.

Polohové a výškové zaměření bylo provedeno polární metodou ve 3. třídě přesnosti, s připojením na pomocné body, jejichž poloha byla získána metodou GNSS iMAX-CG3 s vyrovnáním na data sítě permanentních referenčních stanic VRS-NOW.

Grafické zpracování bylo provedeno v programu WKOKES.

Stav hranic KN převzat z mapy KMD ve stavu platném k 1.1.2023 (zákres hranic je v mezích jejich evidované přesnosti a pro stanovení skutečné polohy vlastnických hranic je nutné realizovat vytyčení hranic).

Objednateli byly předány následující části operátu:

1. Technická zpráva
2. Seznam souřadnic a výšek
3. Situace 1:500

Dne: 24.1.2023

Zpracoval: Josef Ansl

Seznam souřadnic a výšek

Souřadnicový systém: JTSK

Výškový systém: Bpv

číslo bodu	Y	X	Z	popis
4003	866401.01	1037081.80	610.37	kanalizační šachta
4004	866490.21	1037159.24	622.01	kanalizační šachta
4001	866453.02	1037151.68	615.14	
1	866483.29	1037163.06	620.40	kašna
2	866483.61	1037163.32	620.43	kašna
3	866484.77	1037163.31	620.47	kašna
4	866485.29	1037164.86	620.57	kašna
5	866485.62	1037165.15	620.53	kašna
6	866485.70	1037166.27	620.56	kašna
7	866485.41	1037166.63	620.54	kašna
8	866485.16	1037168.09	620.55	kašna
9	866483.90	1037168.31	620.52	kašna
10	866483.60	1037168.63	620.50	kašna
11	866482.49	1037168.71	620.50	kašna
12	866482.15	1037168.43	620.55	kašna
13	866480.99	1037168.43	620.52	kašna
14	866480.47	1037166.91	620.53	kašna
15	866480.14	1037166.56	620.56	kašna
16	866480.05	1037165.47	620.50	kašna
17	866480.31	1037165.09	620.48	kašna
18	866480.29	1037164.05	620.41	kašna
19	866481.85	1037163.46	620.44	kašna
20	866482.14	1037163.14	620.41	kašna
21	866481.59	1037162.79	620.40	žulová dlažba
22	866480.25	1037163.35	620.40	žulová dlažba
23	866479.68	1037164.48	620.43	žulová dlažba
24	866479.90	1037167.97	620.48	žulová dlažba
25	866480.42	1037168.72	620.51	žulová dlažba
26	866481.40	1037169.05	620.48	žulová dlažba
27	866484.92	1037168.76	620.54	žulová dlažba
28	866485.87	1037168.04	620.50	žulová dlažba
29	866486.07	1037167.19	620.53	žulová dlažba
30	866485.88	1037164.08	620.52	žulová dlažba
31	866485.13	1037163.01	620.48	žulová dlažba
32	866484.03	1037162.61	620.42	žulová dlažba
33	866486.00	1037170.19	620.61	dolní hrana
34	866487.58	1037167.63	620.66	dolní hrana
35	866487.47	1037162.93	620.48	dolní hrana
36	866486.76	1037159.60	620.40	dolní hrana
37	866483.95	1037158.44	620.05	styk hran
38	866482.36	1037158.72	619.99	styk hran
39	866481.16	1037157.25	619.90	horní hrana
40	866480.19	1037154.48	619.46	horní hrana
41	866481.66	1037154.68	619.20	dolní hrana
42	866479.77	1037151.84	618.79	dolní hrana
43	866471.97	1037149.72	618.03	dolní hrana
44	866470.93	1037151.79	618.82	horní hrana
45	866472.27	1037156.69	619.30	horní hrana
46	866474.83	1037164.73	620.26	horní hrana
47	866473.70	1037168.62	620.11	horní hrana

číslo bodu	Y	X	Z	popis
48	866473.14	1037171.06	620.13	horní hrana
49	866471.15	1037172.83	618.67	kamenná kuna
50	866470.49	1037168.89	618.21	kamenná kuna
51	866469.36	1037163.99	617.93	kamenná kuna
52	866466.52	1037173.92	614.76	
53	866461.05	1037176.24	611.18	dolní hrana
54	866460.70	1037171.11	611.78	dolní hrana-ruiny
55	866459.93	1037166.52	612.87	dolní hrana-ruiny
56	866454.00	1037168.23	612.10	dolní hrana-ruiny-zed'
57	866465.75	1037172.66	614.66	
58	866464.72	1037168.68	614.73	
59	866462.63	1037169.65	614.05	horní hrana
60	866464.08	1037166.74	615.09	dolní hrana
61	866462.87	1037163.98	615.72	sl80
62	866460.88	1037165.65	615.00	horní hrana
63	866453.56	1037166.97	613.27	horní hrana
64	866453.71	1037167.61	613.11	roh budovy
65	866452.01	1037167.71	613.08	zed'-plot drátěný
66	866459.98	1037164.54	615.00	styk hran
67	866454.27	1037162.10	613.79	dolní hrana
68	866450.80	1037159.88	613.14	vrátka
69	866450.62	1037159.02	613.15	vrátka
70	866452.22	1037157.11	613.49	dolní hrana
71	866449.73	1037154.31	613.29	dolní hrana-plot drátěný
72	866447.53	1037144.35	613.38	dolní hrana-plot drátěný
73	866448.63	1037144.06	614.19	beton
74	866448.97	1037143.67	614.20	opěrná zed'-dolní
75	866449.49	1037143.53	614.79	opěrná zed'-dolní
76	866449.88	1037143.48	614.78	beton
77	866449.21	1037143.49	615.25	opěrná zed'-horní
79	866456.45	1037142.03	614.93	obrubník
80	866456.55	1037141.87	614.96	obrubník
81	866457.04	1037141.92	614.95	soklík
82	866459.41	1037141.52	615.07	zed'
83	866459.68	1037142.98	615.07	roh budovy
84	866459.74	1037143.49	615.20	vrata
85	866460.15	1037146.04	615.21	vrata
86	866460.24	1037146.63	615.21	vrata
87	866460.70	1037149.15	615.21	vrata
88	866460.79	1037149.63	615.73	roh budovy
89	866459.30	1037150.53	615.63	sl100
90	866458.02	1037149.41	615.09	palisády
91	866458.04	1037149.61	615.15	palisády
92	866459.91	1037149.17	615.18	palisády
93	866459.86	1037149.36	615.62	palisády
94	866460.67	1037149.42	615.70	palisády
95	866457.76	1037149.50	615.06	obrubník
96	866457.93	1037149.60	615.12	obrubník
97	866457.79	1037149.67	615.08	obrubník
98	866457.87	1037149.82	615.16	obrubník
99	866456.94	1037149.97	615.11	obrubník
100	866456.79	1037149.87	615.03	obrubník
101	866456.92	1037150.73	615.06	obrubník
102	866454.18	1037151.70	615.01	zámková dlažba
103	866453.86	1037150.36	614.98	obrubník

číslo bodu	Y	X	Z	popis
104	866453.74	1037150.49	615.09	obrubník
105	866452.10	1037150.62	614.97	obrubník
106	866451.84	1037150.81	615.06	obrubník
107	866451.14	1037145.12	614.92	obrubník
108	866450.86	1037145.17	615.06	obrubník
110	866457.47	1037154.21	615.13	zámková dlažba
111	866455.07	1037154.88	615.12	zámková dlažba
112	866459.93	1037158.66	615.18	
113	866455.79	1037160.23	615.02	horní hrana
114	866466.21	1037163.03	616.20	dolní hrana
115	866465.36	1037157.23	616.01	dolní hrana
116	866467.51	1037157.21	617.16	sl70
117	866463.94	1037153.38	616.03	dolní hrana
4005	866496.40	1037138.44	621.75	
118	866484.36	1037098.22	617.91	sokl
119	866484.15	1037098.06	617.93	roh budovy
120	866480.24	1037098.76	618.05	roh budovy
121	866480.43	1037098.92	618.06	sokl-okapová vpust'
123	866481.47	1037104.02	618.12	sokl
124	866481.55	1037103.84	618.10	dopravní značka-parkinv
125	866488.14	1037119.90	618.20	sokl
126	866487.97	1037120.16	618.19	roh budovy
127	866489.27	1037126.44	618.24	roh budovy
129	866489.41	1037126.19	618.24	sokl
130	866489.54	1037126.95	618.23	sokl
132	866489.34	1037126.88	618.23	roh budovy
133	866489.23	1037127.31	618.23	vchod
134	866489.25	1037128.13	618.39	vchod-vyska
135	866489.49	1037128.84	618.24	vchod
136	866489.81	1037129.14	618.22	roh budovy
137	866489.92	1037128.98	618.24	sokl
138	866490.07	1037129.79	618.26	sokl
139	866489.86	1037129.84	618.26	sokl
140	866489.91	1037129.68	618.25	roh budovy
141	866491.00	1037136.11	618.27	sokl
142	866490.78	1037135.96	618.25	roh budovy
143	866491.39	1037136.21	618.28	dolní hrana
144	866481.18	1037137.86	617.98	sokl-okapová vpust'
145	866481.30	1037138.48	617.91	sokl
146	866481.03	1037138.31	617.92	roh budovy
147	866475.11	1037139.56	617.53	horní hrana
148	866475.66	1037142.70	617.71	horní hrana
149	866473.56	1037144.75	617.73	horní hrana
150	866468.39	1037146.87	617.36	horní hrana
151	866467.90	1037148.31	617.81	roh budovy
152	866467.95	1037148.84	617.86	presah
153	866466.64	1037141.70	615.25	roh budovy
154	866467.01	1037140.81	615.31	roh budovy
155	866466.90	1037140.98	615.24	sokl
156	866466.86	1037140.57	615.19	okapová vpust'
157	866466.89	1037140.14	615.19	roh budovy
158	866466.97	1037143.32	615.49	dolní hrana
159	866471.43	1037142.82	615.77	dolní hrana
160	866471.95	1037140.09	615.75	dolní hrana-sokl
161	866482.88	1037144.01	618.32	beton-větrací komínek

číslo bodu	Y	X	Z	popis
162	866483.00	1037144.74	618.44	beton-větrací komínek
163	866483.70	1037144.60	618.50	beton-větrací komínek
164	866483.53	1037143.85	618.42	beton-větrací komínek
165	866483.80	1037143.29	618.40	beton-šachta
166	866484.18	1037144.64	618.46	beton-šachta
167	866485.31	1037144.36	618.49	beton-šachta
168	866485.01	1037143.01	618.43	beton-šachta
169	866484.85	1037143.24	618.68	šachta
170	866485.11	1037144.26	618.67	šachta
171	866484.32	1037144.45	618.67	šachta
172	866484.06	1037143.44	618.67	šachta
173	866489.55	1037144.90	619.70	sl5x20
174	866490.10	1037140.53	618.42	dolní hrana
175	866485.61	1037150.62	618.75	dolní hrana
176	866490.54	1037152.99	621.22	dolní hrana
177	866488.85	1037151.57	621.10	horní hrana
178	866492.49	1037146.09	621.86	horní hrana
179	866494.26	1037142.80	621.99	horní hrana
180	866495.11	1037147.30	622.33	horní hrana
181	866494.36	1037147.24	622.20	dolní
182	866495.20	1037146.39	622.28	styk hran
183	866495.42	1037150.53	622.62	kanalizační šachta
184	866494.88	1037150.73	622.61	liniová vpust'
185	866496.95	1037151.50	622.74	liniová vpust'
186	866497.66	1037152.63	623.02	sch12
187	866497.52	1037153.87	623.02	sch12
188	866497.58	1037152.48	622.97	beton
189	866497.38	1037153.86	623.02	beton
190	866497.35	1037154.04	623.10	beton
191	866497.42	1037153.93	623.25	zábradlí
192	866496.21	1037165.46	623.94	dolní hrana
193	866493.69	1037165.83	623.97	sl40-horní hrana
194	866494.05	1037165.36	623.92	pěšina
195	866494.23	1037159.47	623.39	pěšina
196	866493.34	1037159.58	623.35	horní hrana
197	866499.29	1037164.58	625.34	zed'
198	866503.00	1037163.93	626.72	zed'-horní hrana
199	866503.06	1037163.14	626.65	par30
200	866502.34	1037160.84	626.29	křoví
201	866504.75	1037162.41	626.53	par30
202	866505.24	1037162.45	629.74	sl50-dolní hrana
203	866509.91	1037162.35	629.03	sl30
207	866503.69	1037165.37	627.55	horní hrana
208	866511.30	1037161.51	626.40	sl30
209	866512.71	1037160.62	626.48	sl40
210	866513.97	1037160.13	626.60	sl50
211	866514.73	1037161.32	626.88	sl50
212	866513.31	1037161.89	626.81	sl30
213	866502.05	1037155.08	625.91	sl30
214	866501.06	1037154.26	625.03	sch12
215	866501.08	1037154.41	625.25	beton-zábradlí
216	866501.22	1037153.06	625.02	sch12
217	866501.22	1037152.87	625.23	beton
218	866503.55	1037153.16	627.08	sch6
219	866503.13	1037153.22	625.90	beton

číslo bodu	Y	X	Z	popis
220	866502.74	1037152.44	625.81	sl60
221	866501.28	1037151.77	625.61	sl80
222	866500.48	1037150.44	625.40	sl4x30
223	866506.75	1037151.04	626.19	sl100
224	866503.61	1037146.35	625.69	horní hrana-horní hrana
225	866502.64	1037143.84	624.79	horní hrana-dolní hrana
226	866502.01	1037142.02	624.94	par80-křoví
227	866497.62	1037144.07	622.21	dolní hrana
228	866498.76	1037141.42	622.44	betonová patka
229	866498.18	1037138.80	621.76	dolní hrana-křoví
230	866495.49	1037137.61	621.56	horní hrana-křoví
231	866495.66	1037134.81	621.40	horní hrana-křoví
232	866496.16	1037128.72	620.95	horní hrana-plot drátěný
233	866496.48	1037127.96	620.95	plot živý
234	866499.00	1037127.64	620.97	dolní hrana
235	866497.64	1037116.35	620.16	plot živý
236	866497.24	1037116.74	620.14	plot drátěný
237	866500.06	1037116.28	620.28	dolní hrana
238	866500.82	1037106.70	619.76	dolní hrana
239	866497.62	1037108.09	619.63	plot drátěný
240	866499.34	1037101.66	619.75	plot drátěný
241	866499.64	1037101.74	619.80	plot živý
242	866501.70	1037101.99	619.89	dolní hrana
243	866500.80	1037097.12	620.23	obrubník-horní hrana
244	866503.31	1037090.70	620.97	obrubník-horní hrana
245	866503.10	1037120.86	623.26	sl150-horní hrana
246	866503.32	1037125.43	624.22	sl40
247	866504.56	1037126.25	624.21	horní hrana-horní hrana
248	866503.14	1037122.91	623.21	horní hrana-dolní hrana
249	866497.84	1037081.61	618.96	kanalizační šachta
250	866493.73	1037077.61	617.93	obrubník
251	866493.86	1037077.47	618.10	obrubník
252	866494.65	1037086.72	617.63	vpust'
253	866494.71	1037087.21	617.63	vpust'
254	866495.51	1037086.92	617.79	obrubník
255	866495.36	1037086.93	617.70	obrubník
256	866496.23	1037087.68	617.85	žlábek
257	866496.64	1037088.64	617.95	žlábek
258	866496.65	1037088.86	618.06	opěrná zeď-horní
259	866496.14	1037088.93	617.80	opěrná zeď-dolní
260	866497.81	1037095.70	619.02	opěrná zeď-horní
261	866497.32	1037095.76	617.86	opěrná zeď-dolní
262	866496.70	1037123.63	620.62	opěrná zeď-horní
263	866496.30	1037123.68	620.62	opěrná zeď-horní
264	866491.47	1037124.39	619.35	opěrná zeď-horní
265	866492.77	1037131.73	619.37	opěrná zeď-horní
266	866492.24	1037131.75	618.30	opěrná zeď-dolní-žulová dlažba
267	866490.29	1037132.17	618.25	žulová dlažba
268	866490.88	1037123.96	618.21	opěrná zeď-dolní
269	866491.04	1037123.51	618.08	obrubník
270	866490.90	1037123.66	618.19	obrubník
271	866495.78	1037122.83	618.70	obrubník
272	866495.93	1037122.93	618.83	obrubník
273	866496.24	1037123.21	618.85	opěrná zeď-dolní
274	866517.60	1037162.48	627.00	obrubník-dolní hrana

číslo bodu	Y	X	Z	popis
275	866516.65	1037162.35	626.99	beton
276	866516.41	1037159.57	626.90	beton
277	866517.10	1037159.46	626.84	beton
278	866517.22	1037159.47	626.75	obrubník
279	866515.91	1037158.86	626.66	lampa VO
280	866515.69	1037149.39	625.95	obrubník
281	866515.57	1037149.40	625.97	obrubník
282	866514.91	1037151.25	626.06	styk hran
283	866513.40	1037144.04	625.61	horní hrana-křoví
284	866513.38	1037144.33	625.84	horní hrana-křoví
285	866512.92	1037141.42	625.22	dolní hrana-křoví
286	866512.36	1037138.97	624.95	trubka
287	866508.81	1037136.87	624.77	
288	866513.37	1037134.27	624.68	obrubník
289	866513.26	1037134.30	624.70	obrubník
290	866511.93	1037128.66	624.27	styk hran
291	866511.21	1037127.36	624.27	lampa VO
292	866510.79	1037125.28	624.21	horní hrana
293	866511.21	1037123.26	623.77	horní hrana
294	866507.21	1037119.19	623.38	křoví
295	866508.70	1037115.60	623.25	křoví
296	866510.19	1037113.54	622.97	obrubník
297	866510.07	1037113.53	623.02	obrubník
298	866508.76	1037108.98	622.59	křoví
299	866508.09	1037105.05	622.26	dopravní značka-zona30
300	866508.46	1037102.65	622.06	obrubník
301	866508.38	1037102.66	622.07	obrubník
302	866508.23	1037102.68	622.08	obrubník
303	866506.19	1037094.47	621.73	lampa VO
304	866506.55	1037092.50	621.42	křoví
305	866504.42	1037092.94	620.95	křoví-dolní hrana
306	866505.63	1037089.94	621.18	obrubník
307	866505.86	1037087.63	621.06	obrubník
308	866506.11	1037087.57	621.02	obrubník
309	866504.05	1037087.85	620.99	obrubník
310	866505.81	1037085.71	620.82	obrubník
311	866505.55	1037085.75	620.80	obrubník
312	866506.22	1037086.52	620.93	vpust'
313	866505.48	1037083.60	620.65	obrubník
314	866505.24	1037083.64	620.66	obrubník
315	866505.27	1037082.60	620.57	obrubník
316	866505.01	1037082.66	620.64	obrubník
317	866504.47	1037080.19	620.37	obrubník
318	866504.23	1037080.30	620.46	obrubník
319	866502.90	1037077.66	620.14	obrubník
320	866502.69	1037077.82	620.21	obrubník
321	866501.36	1037079.16	620.22	obrubník
322	866503.12	1037082.84	620.58	obrubník
323	866501.18	1037075.59	619.90	obrubník
324	866500.97	1037075.75	619.96	obrubník
325	866499.73	1037077.16	619.86	obrubník
326	866496.36	1037074.19	619.52	obrubník
327	866497.56	1037072.71	619.64	obrubník
328	866497.73	1037072.52	619.56	obrubník
329	866493.69	1037074.06	619.13	par40

číslo bodu	Y	X	Z	popis
330	866493.23	1037072.71	619.12	místní tabule
331	866492.47	1037072.32	619.02	místní tabule
332	866492.89	1037069.70	619.04	obrubník
333	866492.79	1037069.94	619.11	obrubník
334	866492.05	1037071.67	619.03	obrubník
335	866489.71	1037068.64	618.66	obrubník
336	866489.65	1037068.89	618.76	obrubník
337	866489.28	1037070.74	618.68	obrubník
338	866486.54	1037068.59	618.30	obrubník
339	866486.54	1037068.84	618.39	obrubník
340	866486.80	1037070.69	618.33	obrubník
341	866483.77	1037071.05	617.90	obrubník
342	866483.50	1037071.03	617.86	obrubník
344	866484.32	1037069.20	618.07	obrubník
345	866484.27	1037068.95	618.04	obrubník
346	866484.79	1037072.01	617.86	dopravní značka-p
347	866483.79	1037072.50	617.70	obrubník
348	866484.02	1037072.35	617.78	obrubník
349	866486.16	1037072.86	617.98	lampa VO
350	866484.07	1037072.88	617.68	obrubník
351	866484.25	1037072.73	617.78	obrubník
352	866488.20	1037076.65	617.85	kanalizační šachta
353	866486.62	1037075.50	617.82	dolní hrana
354	866488.62	1037073.73	618.39	
355	866491.77	1037074.81	618.45	
356	866487.87	1037077.56	617.74	obrubník
357	866488.00	1037077.31	617.85	obrubník
358	866488.89	1037077.91	617.76	obrubník
359	866488.93	1037077.66	617.87	obrubník
360	866490.90	1037077.98	617.84	obrubník
361	866490.91	1037077.73	617.97	obrubník
363	866487.92	1037084.23	617.76	
364	866490.79	1037095.68	617.72	
365	866490.08	1037108.71	617.90	
366	866490.07	1037117.91	618.03	obrubník
367	866489.91	1037117.94	618.12	obrubník
368	866489.86	1037117.58	618.02	obrubník
369	866489.78	1037117.72	618.11	obrubník
370	866489.60	1037117.53	618.03	obrubník
371	866489.61	1037117.67	618.10	obrubník
372	866489.09	1037117.64	618.02	obrubník
373	866489.09	1037117.75	618.03	obrubník
374	866487.65	1037117.90	618.02	obrubník
375	866487.65	1037117.99	618.04	obrubník
376	866487.16	1037117.97	618.02	obrubník
377	866487.19	1037118.14	618.14	obrubník
378	866484.22	1037120.58	618.21	sokl-okapová vpust'
379	866484.02	1037120.81	618.20	roh budovy
380	866484.28	1037118.52	618.07	obrubník
381	866484.20	1037118.69	618.19	obrubník
382	866483.08	1037112.11	618.02	obrubník
383	866482.94	1037111.99	618.12	obrubník
384	866483.46	1037111.44	618.14	sloupek
385	866483.37	1037110.88	618.25	sloupek
386	866482.41	1037110.71	618.33	vchod

číslo bodu	Y	X	Z	popis
387	866482.12	1037108.85	618.34	vchod
388	866482.92	1037108.42	618.27	sloupek
389	866486.02	1037111.58	617.98	obrubník
390	866485.99	1037111.43	618.08	obrubník
391	866486.36	1037111.34	617.99	obrubník
392	866486.27	1037111.29	618.08	obrubník
393	866486.36	1037110.79	617.99	obrubník
394	866486.26	1037110.97	618.08	obrubník
395	866484.96	1037111.07	618.09	obrubník
396	866484.99	1037111.17	618.09	obrubník
397	866484.91	1037111.07	618.11	zed'
398	866484.89	1037110.77	618.10	zed'
399	866484.38	1037107.92	618.09	zed'
400	866484.36	1037107.64	618.07	zed'
401	866484.31	1037107.51	618.09	obrubník
402	866485.80	1037107.37	617.97	obrubník
403	866485.62	1037107.26	618.06	obrubník
404	866485.40	1037106.97	618.06	obrubník
405	866485.48	1037106.83	617.96	obrubník
406	866485.18	1037106.77	617.96	obrubník
407	866485.20	1037106.91	618.06	obrubník
408	866482.84	1037107.81	618.17	sloupek
409	866482.15	1037107.88	618.13	sokl
410	866482.26	1037107.29	618.00	obrubník
411	866482.16	1037107.45	618.11	obrubník
412	866484.79	1037098.34	617.79	obrubník
413	866484.75	1037098.20	617.85	obrubník
414	866486.11	1037097.55	617.71	obrubník
415	866485.99	1037097.48	617.83	obrubník
416	866486.34	1037096.13	617.82	obrubník
417	866486.47	1037096.08	617.70	obrubník
418	866485.66	1037094.79	617.74	obrubník
419	866485.57	1037094.90	617.84	obrubník
420	866484.26	1037094.48	617.75	obrubník
421	866484.11	1037094.64	617.85	obrubník
423	866481.61	1037082.00	617.75	sokl
424	866481.42	1037082.24	617.76	roh budovy
425	866481.72	1037082.57	617.87	obrubník
426	866482.23	1037082.76	617.78	obrubník
427	866482.05	1037082.52	617.85	obrubník
428	866483.09	1037082.63	617.74	obrubník
429	866483.05	1037082.40	617.82	obrubník
430	866483.51	1037082.30	617.71	obrubník
431	866483.26	1037082.21	617.81	obrubník
432	866483.42	1037081.63	617.67	obrubník
433	866483.21	1037081.77	617.78	obrubník
434	866483.10	1037081.27	617.63	obrubník
435	866482.90	1037081.40	617.65	obrubník
436	866482.17	1037080.06	617.57	obrubník
437	866481.95	1037080.22	617.58	obrubník
438	866481.85	1037079.67	617.56	obrubník
439	866481.61	1037079.83	617.65	obrubník
440	866484.96	1037079.54	617.67	obrubník
441	866485.13	1037079.55	617.77	obrubník
442	866485.77	1037079.78	617.72	obrubník


číslo bodu	Y	X	Z	popis
443	866485.71	1037079.69	617.80	obrubník
444	866485.65	1037078.91	617.69	obrubník
446	866485.65	1037079.08	617.79	obrubník
447	866485.23	1037078.35	617.68	obrubník
448	866485.03	1037078.32	617.78	obrubník
449	866484.47	1037078.99	617.66	obrubník
450	866484.49	1037078.80	617.78	obrubník
451	866482.68	1037076.71	617.54	obrubník
452	866482.78	1037076.63	617.66	obrubník
453	866482.83	1037076.11	617.68	obrubník
454	866482.77	1037076.03	617.58	obrubník
455	866483.33	1037076.18	617.70	obrubník
456	866483.45	1037076.10	617.61	obrubník
457	866480.50	1037080.35	617.63	obrubník
458	866480.08	1037080.70	617.60	obrubník
460	866478.96	1037079.97	617.51	plakátovka
461	866479.30	1037081.15	617.52	plakátovka
462	866479.27	1037079.74	617.54	obrubník
463	866479.62	1037079.38	617.56	obrubník
464	866477.26	1037077.28	617.35	světlo
465	866477.77	1037077.15	617.41	obrubník
466	866476.13	1037076.17	617.27	obrubník
467	866474.98	1037075.94	617.17	obrubník
468	866479.88	1037077.60	617.53	obrubník
469	866480.07	1037077.44	617.46	obrubník
470	866479.66	1037076.80	617.48	obrubník
471	866479.46	1037076.94	617.50	obrubník
472	866478.54	1037075.23	617.43	obrubník
473	866478.80	1037075.16	617.42	obrubník
474	866477.90	1037073.09	617.37	obrubník
475	866477.68	1037073.19	617.37	obrubník
476	866477.34	1037071.72	617.32	obrubník
477	866477.14	1037071.81	617.33	obrubník
478	866476.65	1037070.98	617.29	obrubník
479	866476.47	1037071.13	617.28	obrubník
480	866476.01	1037070.52	617.25	obrubník
481	866475.63	1037070.55	617.22	obrubník
482	866476.00	1037070.19	617.16	obrubník
483	866476.42	1037070.16	617.19	obrubník
484	866476.49	1037070.39	617.23	obrubník
485	866476.41	1037069.02	617.19	kanalizační šachta
486	866477.32	1037067.64	617.33	kanalizační šachta
487	866474.36	1037062.01	617.13	obrubník
488	866480.31	1037061.16	617.68	obrubník
489	866480.54	1037064.27	617.75	vodovodní šoupě
490	866488.31	1037060.44	618.44	obrubník
491	866489.26	1037060.42	618.48	obrubník
492	866489.36	1037060.17	618.52	obrubník
493	866490.06	1037059.37	618.60	obrubník
494	866491.08	1037059.06	618.72	obrubník
495	866505.44	1037056.47	620.13	obrubník
496	866502.22	1037059.63	619.82	vodovodní šoupě
497	866491.81	1037060.49	618.74	obrubník
498	866491.75	1037060.72	618.74	obrubník
499	866496.17	1037062.30	619.31	obrubník

číslo bodu	Y	X	Z	popis
500	866496.22	1037062.11	619.32	obrubník
501	866496.97	1037062.67	619.40	obrubník
502	866497.07	1037062.48	619.54	obrubník
503	866499.13	1037063.12	619.73	sloupek
504	866500.28	1037063.91	619.87	sloupek
505	866501.60	1037064.74	619.98	sloupek
506	866502.94	1037065.63	620.08	sloupek
507	866504.18	1037066.58	620.19	sloupek
508	866504.89	1037066.99	620.25	dopravní značka
509	866502.65	1037065.42	620.02	dopravní značka
510	866501.25	1037065.12	619.76	obrubník
511	866501.39	1037064.96	619.95	obrubník
512	866503.98	1037067.13	620.02	obrubník
513	866504.10	1037066.96	620.17	obrubník
514	866506.98	1037077.97	620.39	vodovodní šoupě
515	866502.21	1037071.68	619.85	hydrant
516	866477.84	1037074.95	617.40	dopravní značka
517	866475.10	1037071.03	617.17	dopravní značka
518	866473.03	1037070.93	616.94	vpust'
519	866473.32	1037070.61	616.83	vpust'
520	866472.73	1037070.69	616.78	vpust'
521	866473.35	1037070.87	616.98	obrubník
522	866472.76	1037070.97	616.91	obrubník
523	866472.03	1037071.85	616.83	lampa VO
524	866475.61	1037079.35	617.31	sl30
525	866470.88	1037083.12	616.91	pažnice - vrt?
526	866469.57	1037084.36	616.86	roh budovy
527	866469.70	1037084.05	616.86	sokl-okapová vpust'
528	866469.38	1037083.58	617.48	roh budovy-bv
529	866468.52	1037078.13	616.52	místní tabule
530	866467.43	1037079.64	616.52	místní tabule
531	866467.74	1037077.17	616.49	obrubník
532	866465.59	1037081.42	616.34	schod
533	866465.81	1037081.84	616.41	zed'
534	866465.31	1037081.95	616.63	zed'
535	866465.45	1037081.75	616.48	schod
536	866465.32	1037082.11	616.63	sch8
537	866462.82	1037082.52	616.64	sch8
538	866463.17	1037083.96	617.42	roh budovy
539	866465.48	1037083.57	617.41	roh budovy
540	866465.59	1037084.21	617.73	roh budovy
541	866465.37	1037084.24	617.72	roh budovy
542	866465.45	1037084.82	617.88	vchod
543	866463.58	1037085.14	617.88	vchod
544	866463.48	1037084.56	617.72	roh budovy
545	866463.26	1037084.59	617.73	roh budovy
547	866462.98	1037083.78	617.26	roh budovy
548	866465.56	1037083.35	617.25	roh budovy
549	866462.25	1037082.49	616.34	zed'
550	866462.59	1037082.25	616.49	schod
551	866462.22	1037082.03	616.34	schod
552	866461.53	1037082.94	616.32	obrubník
553	866461.62	1037083.65	616.31	obrubník
554	866461.84	1037084.00	616.25	HUP
555	866462.00	1037084.80	616.13	HUP-zed'

číslo bodu	Y	X	Z	popis
556	866459.43	1037084.77	615.94	beton
557	866459.46	1037085.22	615.56	roh budovy
558	866456.78	1037086.52	615.30	zeď
559	866457.76	1037082.89	615.76	sl30
560	866459.32	1037080.19	615.84	místní tabule
561	866461.08	1037080.31	616.07	obrubník
562	866458.79	1037078.71	615.66	obrubník
563	866460.26	1037072.39	615.63	vpust'
564	866462.72	1037072.36	615.85	obrubník
565	866462.75	1037072.64	615.95	obrubník
566	866454.61	1037074.90	615.18	kanalizační šachta
567	866452.91	1037074.81	614.99	lampa VO
568	866453.58	1037079.66	615.17	obrubník
569	866452.07	1037074.48	614.92	obrubník
570	866452.01	1037074.23	614.82	obrubník
571	866448.56	1037074.45	614.54	vpust'
572	866445.57	1037075.61	614.32	obrubník
573	866445.52	1037075.35	614.19	obrubník
576	866443.54	1037075.74	613.94	obrubník
577	866443.57	1037075.96	613.96	obrubník
578	866444.45	1037078.46	614.21	kanalizační šachta
579	866457.91	1037067.00	615.49	hydrant
580	866460.56	1037066.93	615.71	vodovodní šoupě
581	866469.86	1037065.58	616.67	vodovodní šoupě
582	866453.98	1037065.46	615.13	obrubník
583	866443.89	1037067.16	614.16	obrubník
584	866440.75	1037067.63	613.87	obrubník
585	866427.35	1037069.95	612.67	obrubník
586	866426.73	1037075.77	612.53	kanalizační šachta
587	866425.62	1037077.26	612.45	kanalizační šachta
588	866426.05	1037078.77	612.44	obrubník
589	866426.10	1037079.03	612.56	obrubník
590	866427.11	1037084.18	612.68	beton
591	866427.12	1037084.36	612.72	zábradlí
592	866427.01	1037084.59	612.71	beton
593	866436.14	1037082.66	613.46	beton
594	866436.15	1037082.97	613.44	beton
595	866436.23	1037083.24	613.42	beton
596	866437.95	1037083.03	613.30	beton
597	866436.17	1037082.62	613.43	obrubník
598	866436.16	1037082.77	613.64	obrubník
599	866438.30	1037082.21	613.66	obrubník
600	866438.32	1037082.36	613.66	opěrná zeď-dolní-zábradlí
601	866438.82	1037082.26	614.06	opěrná zeď-dolní
602	866439.49	1037082.12	613.79	beton
603	866439.88	1037081.49	613.80	vpust'
604	866439.81	1037081.97	613.89	obrubník
605	866440.02	1037081.91	613.88	obrubník
606	866439.42	1037082.74	614.07	světlo
607	866438.65	1037082.78	614.58	opěrná zeď-horní
608	866440.24	1037083.12	614.06	obrubník
609	866439.99	1037083.15	614.14	obrubník
610	866445.73	1037080.85	614.41	obrubník
611	866445.84	1037080.82	614.44	obrubník
612	866446.39	1037080.93	614.48	zámková dlažba

číslo bodu	Y	X	Z	popis
613	866447.09	1037082.19	614.52	dopravní značka
614	866451.23	1037084.26	615.10	sl40
615	866447.68	1037088.13	614.66	roh budovy-zámková dlažba
616	866446.45	1037084.89	614.56	obrubník
617	866446.57	1037084.84	614.60	obrubník
618	866447.16	1037084.67	614.59	obrubník
4011	866447.79	1037118.77	614.88	
619	866450.81	1037139.44	614.94	obrubník
620	866450.60	1037139.46	615.02	obrubník
621	866448.69	1037126.54	614.88	obrubník
622	866448.44	1037126.57	615.00	obrubník
623	866446.56	1037126.56	614.76	opěrná zeď-dolní
624	866446.05	1037126.53	615.25	opěrná zeď-horní
625	866453.54	1037125.55	614.85	obrubník
626	866453.71	1037125.63	614.89	obrubník
627	866454.25	1037126.03	614.92	soklík
628	866456.59	1037123.68	614.95	šachta
629	866456.69	1037124.26	614.94	šachta
630	866456.10	1037124.39	614.93	šachta
631	866455.99	1037123.77	614.93	šachta
632	866459.36	1037125.11	615.17	roh budovy-okapová vpust'
633	866459.23	1037124.69	615.07	obrubník
634	866459.21	1037124.56	615.01	obrubník
635	866459.19	1037124.30	615.02	roh budovy
636	866459.37	1037124.14	615.05	vchod
637	866459.15	1037122.92	615.05	vchod
638	866459.26	1037123.56	615.07	vchod
639	866458.94	1037122.85	615.02	roh budovy
640	866458.89	1037122.68	615.13	obrubník
641	866457.88	1037122.83	615.10	obrubník
642	866457.77	1037122.97	615.00	obrubník
643	866458.69	1037122.48	615.21	okapová vpust'
644	866458.63	1037122.01	615.12	roh budovy
645	866452.00	1037125.53	614.76	
646	866457.09	1037113.12	615.15	zeď
647	866456.24	1037113.34	615.09	obrubník
648	866456.07	1037113.35	614.97	obrubník
649	866449.89	1037114.07	614.74	
650	866446.52	1037114.46	614.83	obrubník
651	866446.28	1037114.49	614.93	obrubník
652	866444.51	1037114.74	614.76	opěrná zeď-dolní
653	866444.01	1037114.82	615.24	opěrná zeď-horní
654	866442.47	1037105.93	615.25	opěrná zeď-horní
655	866442.96	1037105.88	614.75	opěrná zeď-dolní
656	866443.61	1037105.89	614.75	beton
657	866444.74	1037105.84	614.90	obrubník
658	866445.01	1037105.78	614.79	obrubník
659	866448.70	1037107.12	614.73	vpust'
660	866448.35	1037105.66	614.74	šachta
661	866449.00	1037105.56	614.76	šachta
662	866449.19	1037106.23	614.77	šachta
663	866448.49	1037106.35	614.75	šachta
664	866449.93	1037104.80	614.76	obrubník
665	866450.02	1037104.66	614.81	obrubník
666	866450.43	1037104.12	614.83	soklík

číslo bodu	Y	X	Z	popis
667	866452.78	1037104.15	614.93	mříž
668	866453.63	1037104.02	614.96	mříž
669	866453.55	1037103.51	614.98	mříž
670	866452.70	1037103.66	614.95	mříž
671	866452.77	1037103.63	614.95	vchod
672	866453.96	1037103.41	614.99	vchod
673	866453.33	1037103.52	615.06	vchod
674	866455.52	1037103.12	615.15	roh budovy
676	866455.31	1037103.40	615.14	okapová vpust'
678	866455.67	1037104.00	615.02	roh budovy
679	866455.83	1037104.03	615.05	vchod
680	866456.30	1037104.63	615.05	vchod
681	866456.03	1037105.38	615.02	vchod
682	866455.90	1037105.46	615.02	roh budovy
683	866455.81	1037106.00	615.16	okapová vpust'
684	866455.89	1037106.28	615.11	roh budovy
685	866455.88	1037105.62	615.12	obrubník
686	866454.74	1037105.63	614.96	obrubník
687	866454.90	1037105.77	615.07	obrubník
688	866454.38	1037126.08	614.92	roh budovy
691	866450.44	1037104.03	614.83	roh budovy
692	866448.96	1037098.38	614.72	mříž
693	866449.14	1037099.58	614.74	mříž
694	866449.02	1037099.62	614.68	obrubník
695	866444.07	1037100.35	614.73	obrubník
696	866443.82	1037100.40	614.84	obrubník
697	866442.70	1037100.50	614.75	beton
698	866442.01	1037100.62	614.75	opěrná zeď-dolní
699	866441.56	1037100.80	615.25	opěrná zeď-horní
700	866440.79	1037096.32	615.24	opěrná zeď-horní
701	866441.26	1037096.23	614.73	opěrná zeď-dolní
702	866441.56	1037091.37	614.69	beton
703	866442.01	1037091.27	614.70	beton
704	866441.44	1037090.93	614.69	beton
705	866441.97	1037090.81	614.68	beton
706	866442.32	1037090.47	614.57	obrubník
707	866442.05	1037090.56	614.69	obrubník
708	866441.22	1037089.44	614.67	obrubník
709	866441.44	1037089.30	614.56	obrubník
710	866445.28	1037088.53	614.52	vpust'
711	866447.67	1037091.02	614.64	mříž
712	866448.29	1037094.61	614.69	mříž
713	866501.62	1037153.11	625.05	sch6
714	866501.46	1037154.30	625.05	sch6
715	866503.12	1037153.35	625.90	sch6
716	866502.96	1037154.57	625.87	sch6
717	866502.95	1037154.71	625.93	beton
718	866503.29	1037154.94	627.11	sch6
719	866448.63	1037093.61	614.85	vchod
720	866448.41	1037092.36	614.85	vchod
721	866489.04	1037126.48	618.24	roh budovy
722	866489.18	1037126.23	618.24	sokl

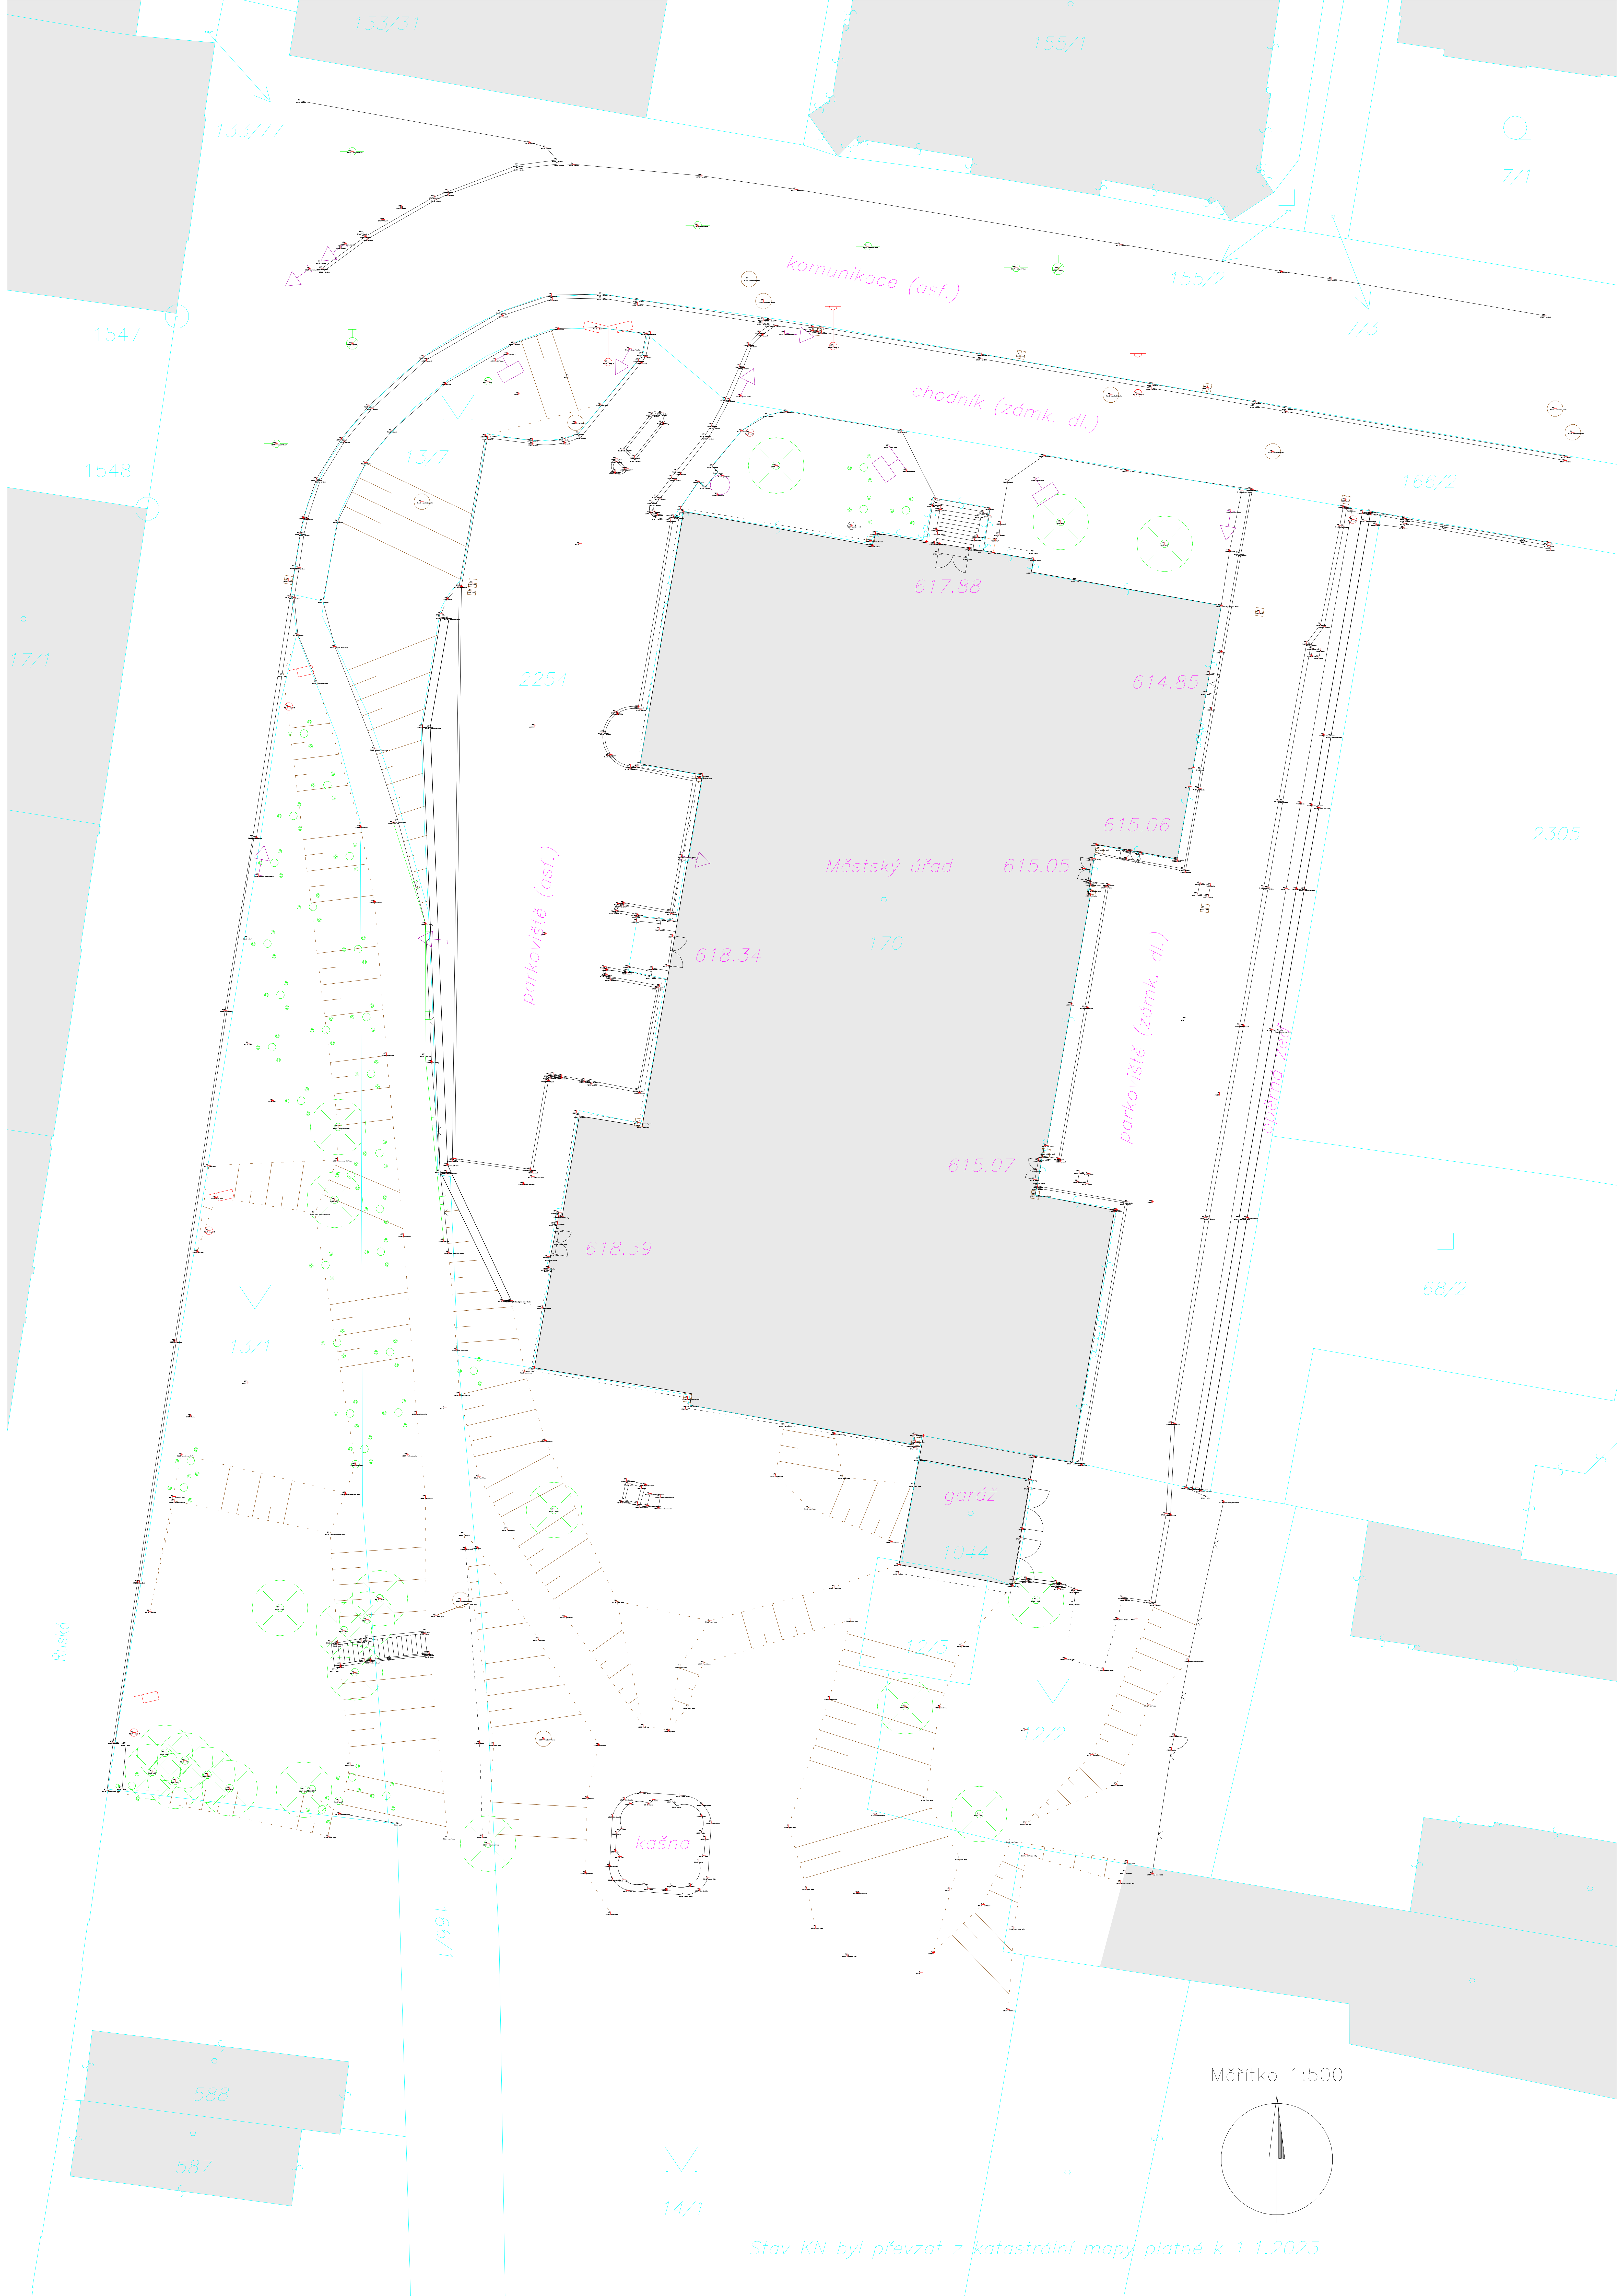

Stav KN byl převzat z katastrální mapy platné k 1.1.2023.