


ÚZEMÍ  
DRUHY POVRCHU

## SMĚROVÉ UZLY

PODÉLNÝ PROFIL IO 01  
VODOVODNÍ ŘAD 1

MĚŘÍTKO 1:500/1:100

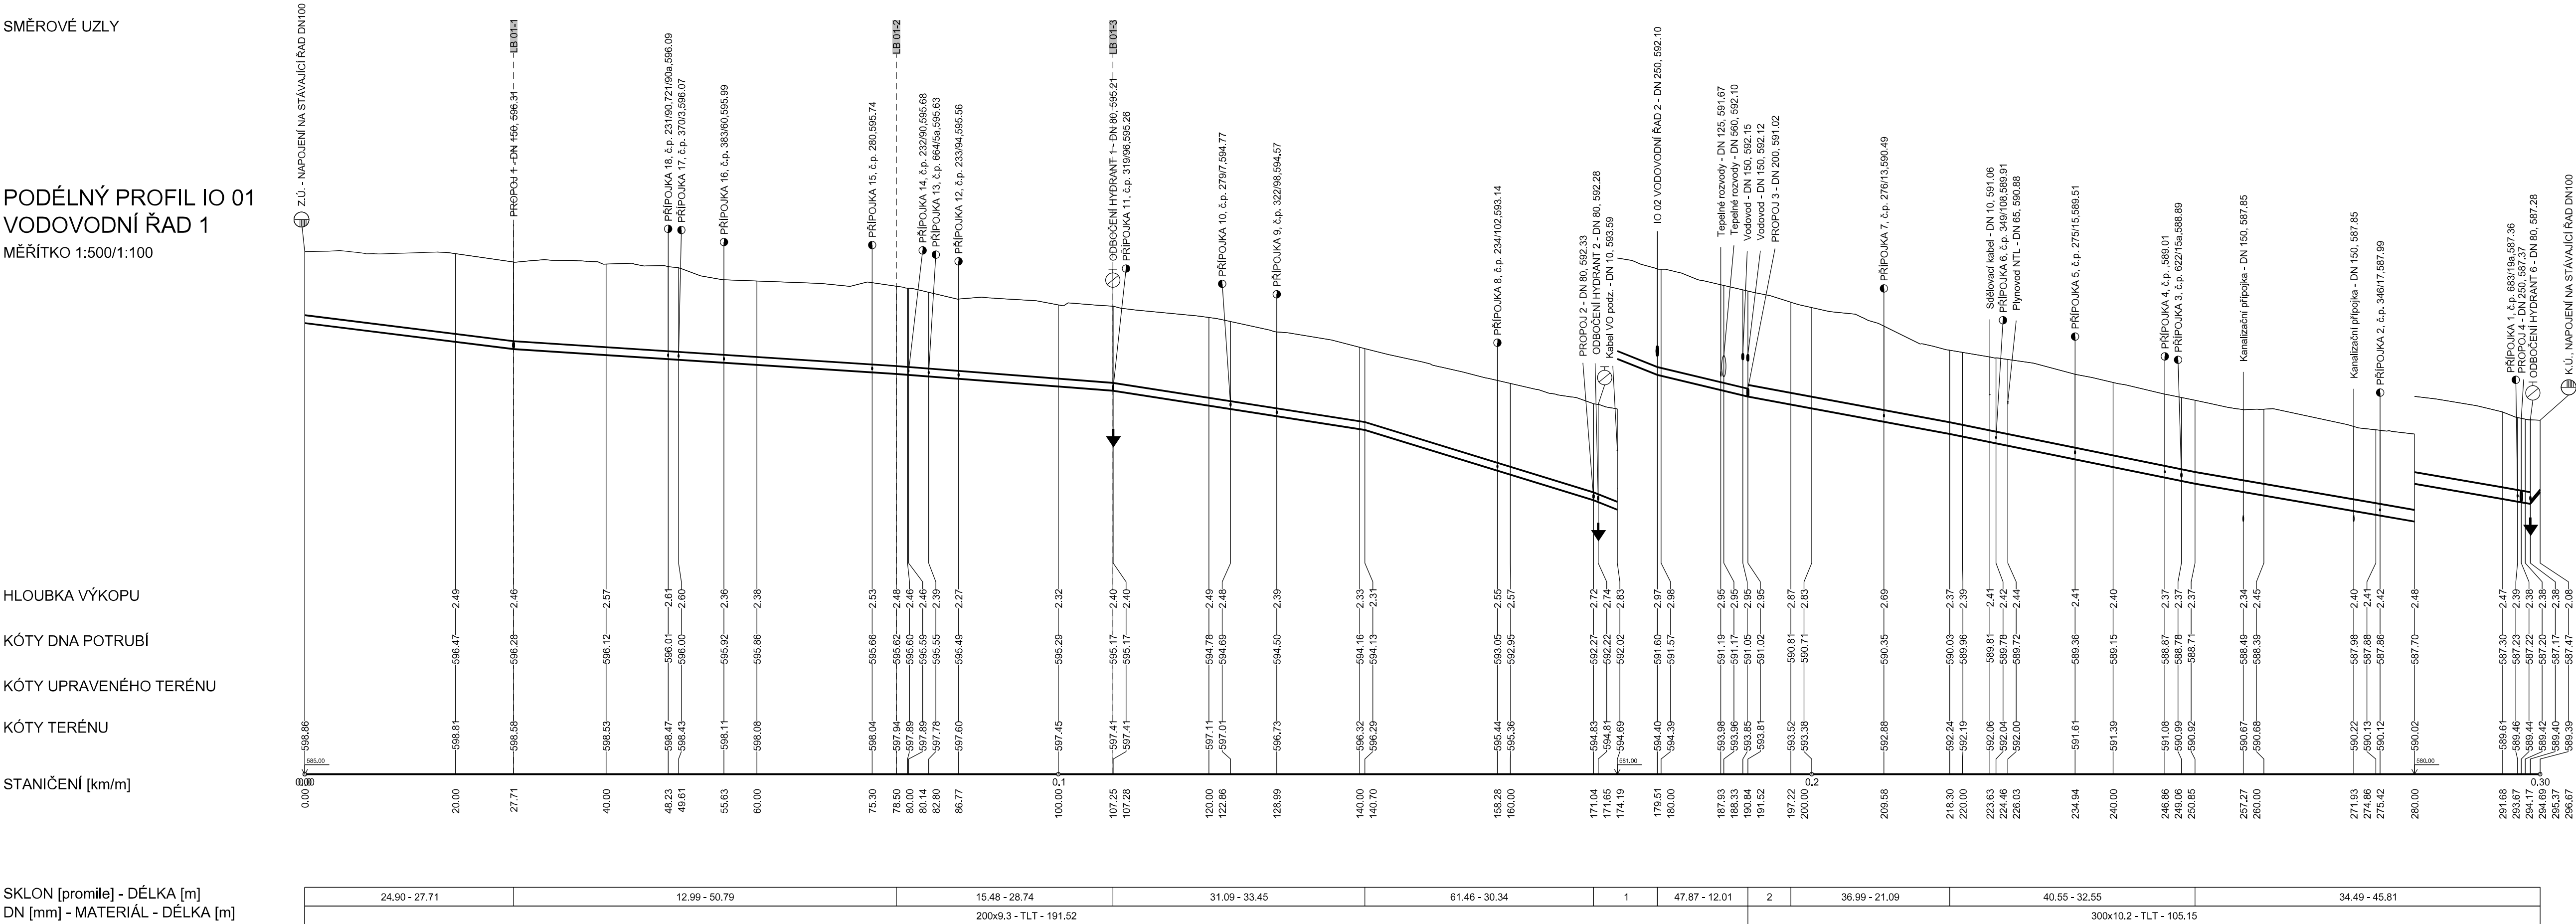


Poř. Druh kultury	
1 Chodník-zámk. dlažba	

Poř.	Sklon - délka
1	79.72 - 8.47
2	36.85 - 5.70

Souřadnicový systém JSTK : ( Jednotná Trigonometrická Síť Katastrální ), výškový systém : B.p.v. ( Balt po vyrovnání ).  
Trasy podzemních vedení inženýrských sítí jsou zakresleny pouze orientačně dle údajů poskytnutých správci inženýrských sítí.  
Při neznámém výškovém uložení inženýrské sítě předpokládáme uložení dle ČSN 73 6005.

<i>Revize</i>	<i>Popis revize</i>	<i>Datum revize</i>
---------------	---------------------	---------------------

	<b>AQUA PROCON s.r.o.</b> Projektová a inženýrská společnost Palackého tř. 12, 612 00 Brno tel.: +420 541 426 011 E-mail: <a href="mailto:info@aquaprocon.cz">info@aquaprocon.cz</a> <a href="http://www.aquaprocon.cz">www.aquaprocon.cz</a>
<i>Vedoucí projektu</i>	Ing. Zdeněk Chvostík
<i>Vedoucí dílčího projektu</i>	-
<i>Zodpovědný projektant</i>	Ing. Zdeněk Chvostík
<i>Vypracoval</i>	Ing. Karolína Doušová
<i>Kontroloval</i>	Ing. Radovan Haloun, CSc.

Investor, Objednatel	CHEVAK Cheb, a.s.
Sídlo	Tršnická 4/11, 350 02 Cheb

Formát	4A4	Měřítko	1:500/100	Stupeň	DPS	Datum	05/2024	Zakázkové číslo	1637023 -18
--------	-----	---------	-----------	--------	-----	-------	---------	-----------------	-------------

Projekt

**Oprava vodovodu Mariánské Lázně**  
**Hlavní třída 1. etapa**  
D. DOKUMENTACE OBJEKTŮ A TECHNICKÝCH A TECHNOLOGICKÝCH ZAŘÍZENÍ  
D.1 DOKUMENTACE INŽENÝRSKÝCH OBJEKTŮ  
D.1.1 IO 01 OPRAVA VODOVODU V KOMUNIKACI HLAVNÍ TŘÍDA

<i>Souprava</i>		
<i>Příloha</i>	<i>Číslo přílohy</i>	<i>Revize</i>
PODÉLNÝ PROFIL VODOVODNÍHO ŘADU 1	D.1.1.2	0