KATASTRY	ÚŠOVICE				
PARCELNÍ ČÍSLA	145/8				
DRUH POVRCHU	PARKOVIŠTĚ – KRYT ASFALTOBETONOVÝ				TRVALÝ TRAVNÍ POROST
OSOVÉ VZDÁLENOSTI ŠACHET	41,37	3,70	1,13	3,0	9,60
OZNAČENÍ ŠACHET					

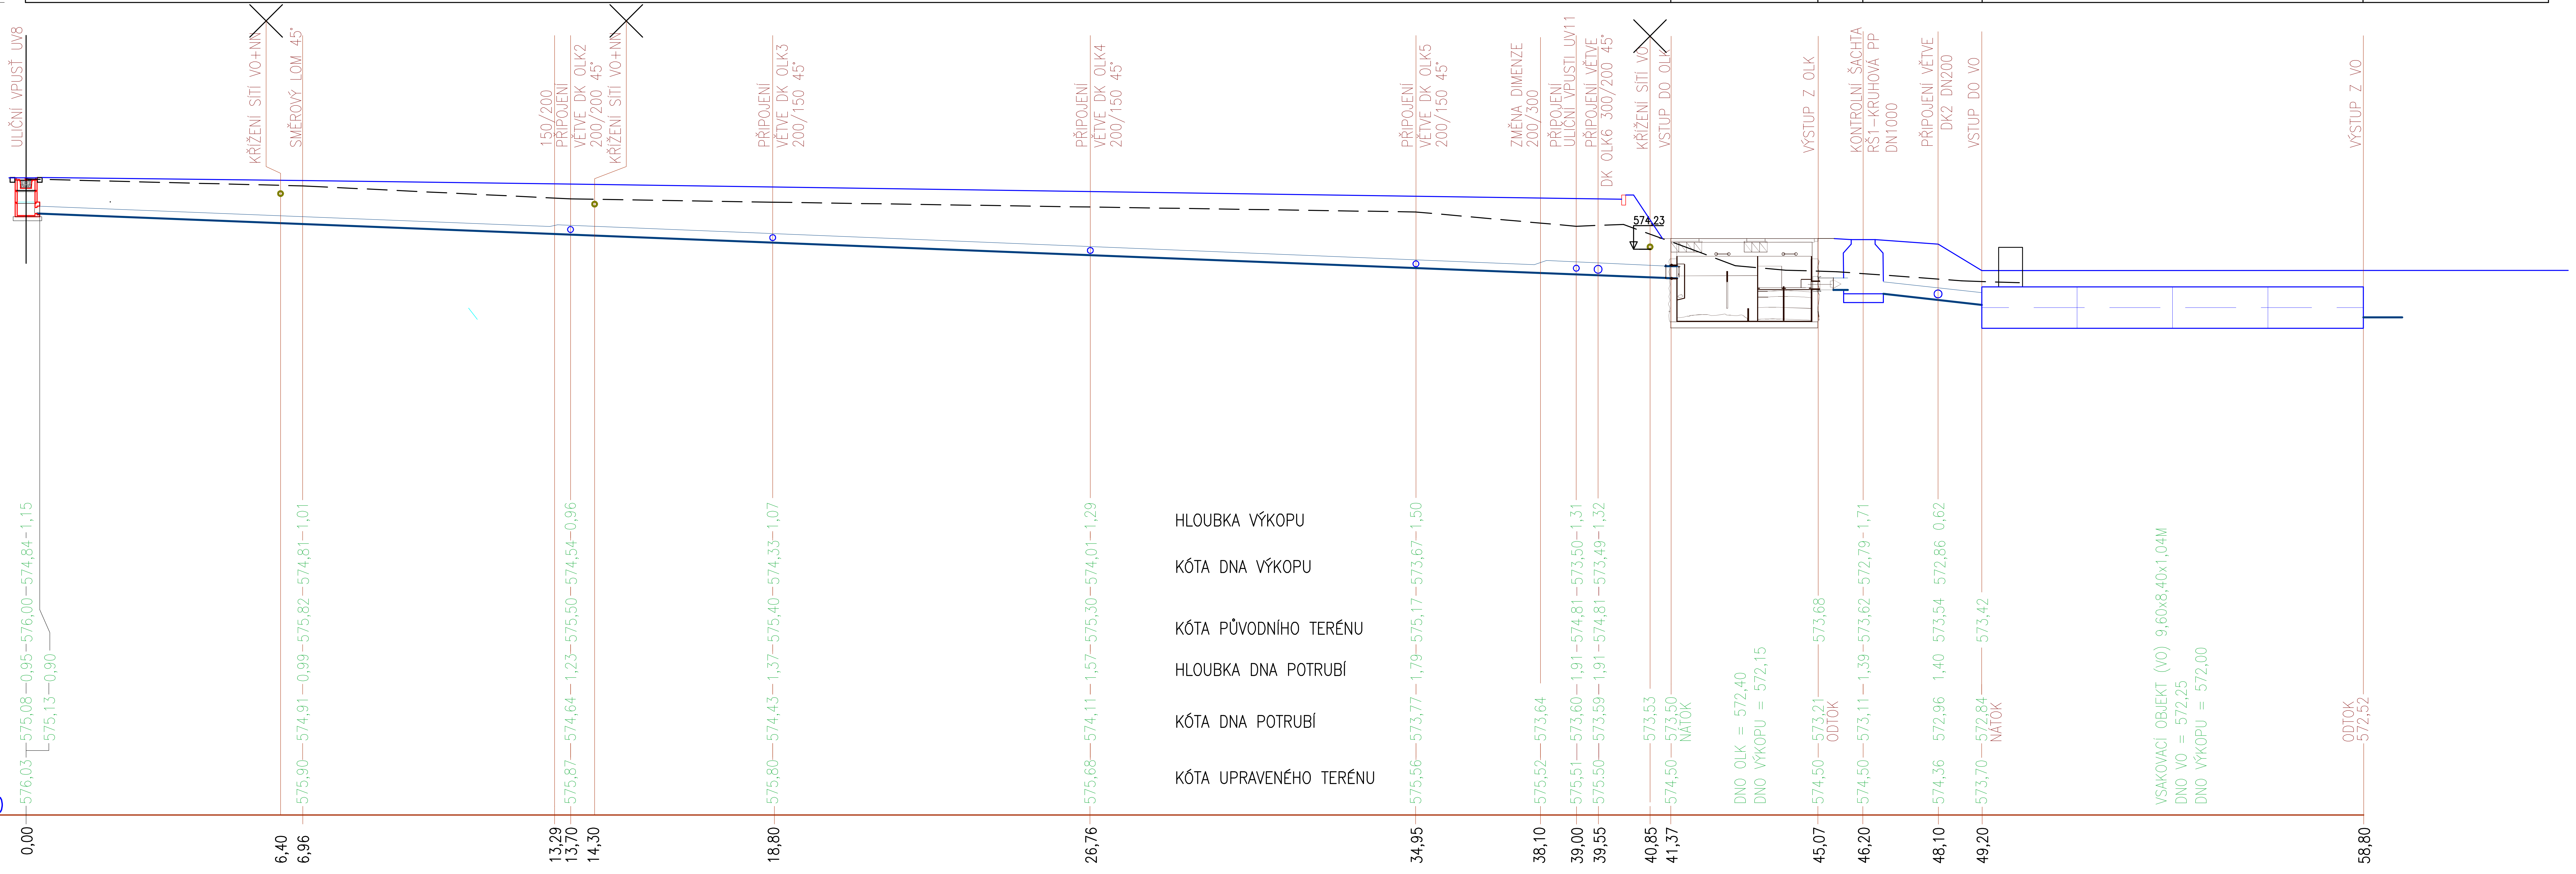

HLOUBKA VÝKOPU

KÓTA DNA VÝKOPU

KÓTA PŮVODNÍHO TERÉNU

HLOUBKA DNA POTRUBÍ

KÓTA DNA POTRUBÍ

KÓTA UPRAVENÉHO TERÉNU

SROVNÁVACÍ ROVINA 560,00

STANIČENÍ [m]

PROFIL[mm]–MATERIÁL–DÉLKA[m]	DN 150–PVC KG–13,29	DN 200–PVC KG–24,78	DN300–PVC KG–3,27	ODLUČOVAČ	DN300–PVC KG–4,13	VSAKOVACÍ OBJEKT
SKLON[procenta]–DÉLKA[m]	5,3% – 41,60M			LEHKÝCH	4,5% – 8,83M	64 KS BOXŮ á 2,4x1,2x0,52M
ULOŽENÍ	PÍSKOVÉ LOŽE			KAPALIN	PÍSKOVÉ LOŽE	CELKOVÉ ROZMĚRY 9,6x8,4x1,04M

LEGENDA NAVRŽENÝCH INŽENÝRSKÝCH SÍTÍ :

NAVRŽENÁ DEŠŤOVÁ KANALIZACE SVEDENÁ DO OLK

ODLUČOVAČ LEHKÝCH KAPALIN (orientačně pro plochu 1300-5000m2)
GSOL 10/50 - JMENOVITÝ PRŮTOK 10 l/s
MAXIMÁLNÍ PRŮTOK 50 l/s

VSAKOVACÍ OBJEKT Z BLOKŮ - TYP: AS-NIDAFLOW
64ks =ROZMĚRY dxš= 9,6x8.4 M, 2 VRSTVY v=1,04M

KONTROLNÍ - REVIZNÍ ŠACHTA DN 1000MM
KRUHOVÁ ŠACHTA PP

NAVRŽENÉ VEDENÍ VN, NN A VO
PŘI KŘÍŽENÍ S DK VEDENO V CHRÁNIČCE KOPOFLEX

PŘED ZAHÁJENÍM VÝKOPOVÝCH PRACÍCH JE NUTNÉ PROVÉST VYTÝČENÍ VŠECH STÁVAJÍCÍCH INŽENÝRSKÝCH SÍTÍ OD JEJICH SPRÁVCŮ NEBO MAJITELŮ.

ARCHITEKTONICKÉ ŘEŠENÍ	STAVEBNÍ ŘEŠENÍ		

uniart PROJEKTOVÁ KANCELÁŘ, TEPELSKÁ 137, 353 01 MARIÁNSKÉ LÁZNĚ
tel./fax. 354 623 578, 354 620 074, email: uniart@tiscali.cz

VED.PROJEKTANT	ODP.PROJEKTANT	VYPRACOVAL		Č. PARÉ
ING.ARCH. D. URBANEC	ING.I. HLOŽEK	ING.J.KRYSTYNÍK	Z.VARGOVÁ	
INVESTOR	NEMOCNICE MARIÁNSKÉ LÁZNĚ s.r.o.			
MĚSTSKÝ ÚŘAD	MARIÁNSKÉ LÁZNĚ			

MAR. LÁZNĚ, st.p.č.163/1,2317,p.p.č.145/8,2111,1163/1,k.ú.ÚŠOVICE

NEMOCNICE MAR. LÁZNĚ – PARKOVIŠTĚ

NOVÁ STAVBA

D.2.5–DEŠŤOVÁ KANALIZACE+ODLUČOVAČ LEHKÝCH KAPALIN(OLK)

PODÉLNÝ PROFIL VĚTVE DK–OLK1

FORMÁT	5xA4
DATUM	08/2024
ÚČEL	PPS
MĚŘÍTKO	1:100
Č. ZAKÁZKY	20/24
ČÍSLO VÝKRESU	D.2.5.03

TENTO VÝKRES JE MAJETKEM INVESTORA, BEZ JEHOŽ PÍSEMNÉHO SOUHLASU NESMÍ BÝT KOPÍROVÁN ANI JINAK POUŽÍVÁN.