


KATASTRY
PARCELNÍ ČÍSLA
DRUH POVRCHU
OSOVÉ VZDÁLENOSTI ŠACHET
OZNAČENÍ ŠACHET

UŠOVICE				
st.163/1	2111	st.163/1	145/8	
P	TRVALÝ TRAVNÍ POROST		CHODNÍK – BET.DLAŽBA	PARKOVIŠTĚ – KRYT ASFALTOBETONOVÝ
82,25				

HLOUBKA VÝKOPU
KÓTA DNA VÝKOPU
KÓTA PŮVODNÍHO TERÉNU
HLOUBKA DNA POTRUBÍ
KÓTA DNA POTRUBÍ
KÓTA UPRAVENÉHO TERÉNU
SROVNÁVACÍ ROVINA
STANIČENÍ [m]

PROFIL[mm]–MATERIÁL–DÉLKA[m]
SKLON[procenta]–DÉLKA[m]
ULOŽENÍ

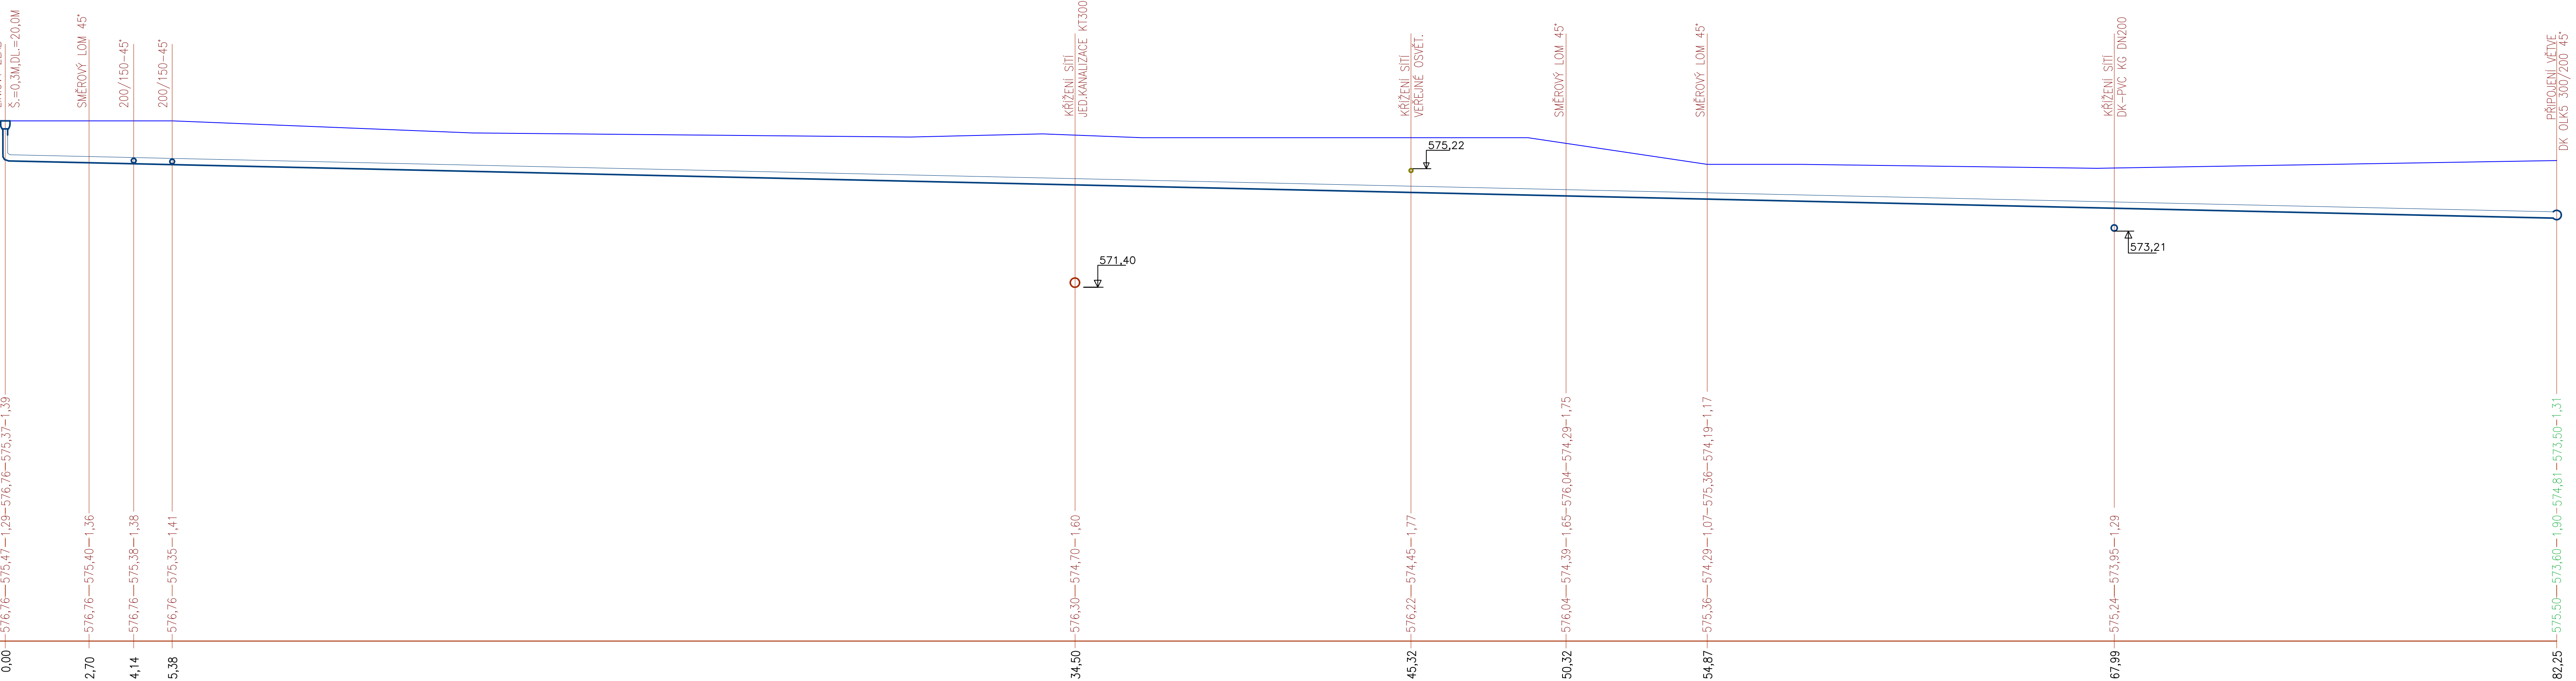

DN 200–PVC KG–82,25
2,2% – 82,25M
PÍSKOVÉ LOŽE

LEGENDA NAVRŽENÝCH INŽENÝRSKÝCH SÍTÍ :

- NAVRŽENÁ DEŠŤOVÁ KANALIZACE SVEDENÁ DO OLK
- LINIOVÝ ŽLAB ŠÍŘKY 0,30M, CELKOVÉ DÉLKY 20,0M SE TŘEMI ODTOKY A 5,0M
- SÍTĚ, KTERÉ KŘÍŽÍ NAVRŽENÉ VEDENÍ POTRUBÍ DEŠŤOVÉ KANALIZACE
- PŘI KŘÍŽENÍ NN A VN S DK VEDENO V CHRÁNIČCE KOPOFLEX
- PŘED ZAHÁJENÍM VÝKOPOVÝCH PRACÍ JE NUTNÉ PROVÉST VYTÝČENÍ VŠECH STÁVAJÍCÍCH INŽENÝRSKÝCH SÍTÍ OD JEJICH SPRÁVCŮ NEBO MAJITELŮ.

uniart

PROJEKTOVÁ KANCELÁŘ, TEPELSKÁ 137, 353 01 MARIÁNSKÉ LÁZNĚ
tel./fax. 354 623 578, 354 620 074, email: uniart@tiscali.cz

VED.PROJEKTANT	ODP.PROJEKTANT	VYPRACOVAL	Č. PARÉ	
ING.ARCH.	ING.I. HLOŽEK	ING.J.KRYSTYNIK		
D. URBANEC				
INVESTOR	NEMOCNICE MARIÁNSKÉ LÁZNĚ s.r.o.			
MĚSTSKÝ ÚŘAD	MARIÁNSKÉ LÁZNĚ			
MAR. LÁZNĚ, st.p.č.163/1,2317,p.p.č.145/8,2111,1163/1,k.ú.ÚŠOVICE			FORMÁT	5x4
NEMOCNICE MAR. LÁZNĚ – PARKOVIŠTĚ NOVÁ STAVBA D.2.5–DEŠŤOVÁ KANALIZACE+ODLUČOVAČ LEHKÝCH KAPALIN(OLK)			DATUM	08/2024
			ÚČEL	PPS
			MĚŘÍTKO	1:100
			Č. ZAKÁZKY	20/24
			ČÍSLO VÝKRESU	D.2.5.05

TENTO VÝKRES JE MAJETKEM INVESTORA, BEZ JEHOŽ PÍSEMNÉHO SOUHLASU NESMÍ BÝT KOPIROVÁN ANI JINAK POUŽÍVÁN.