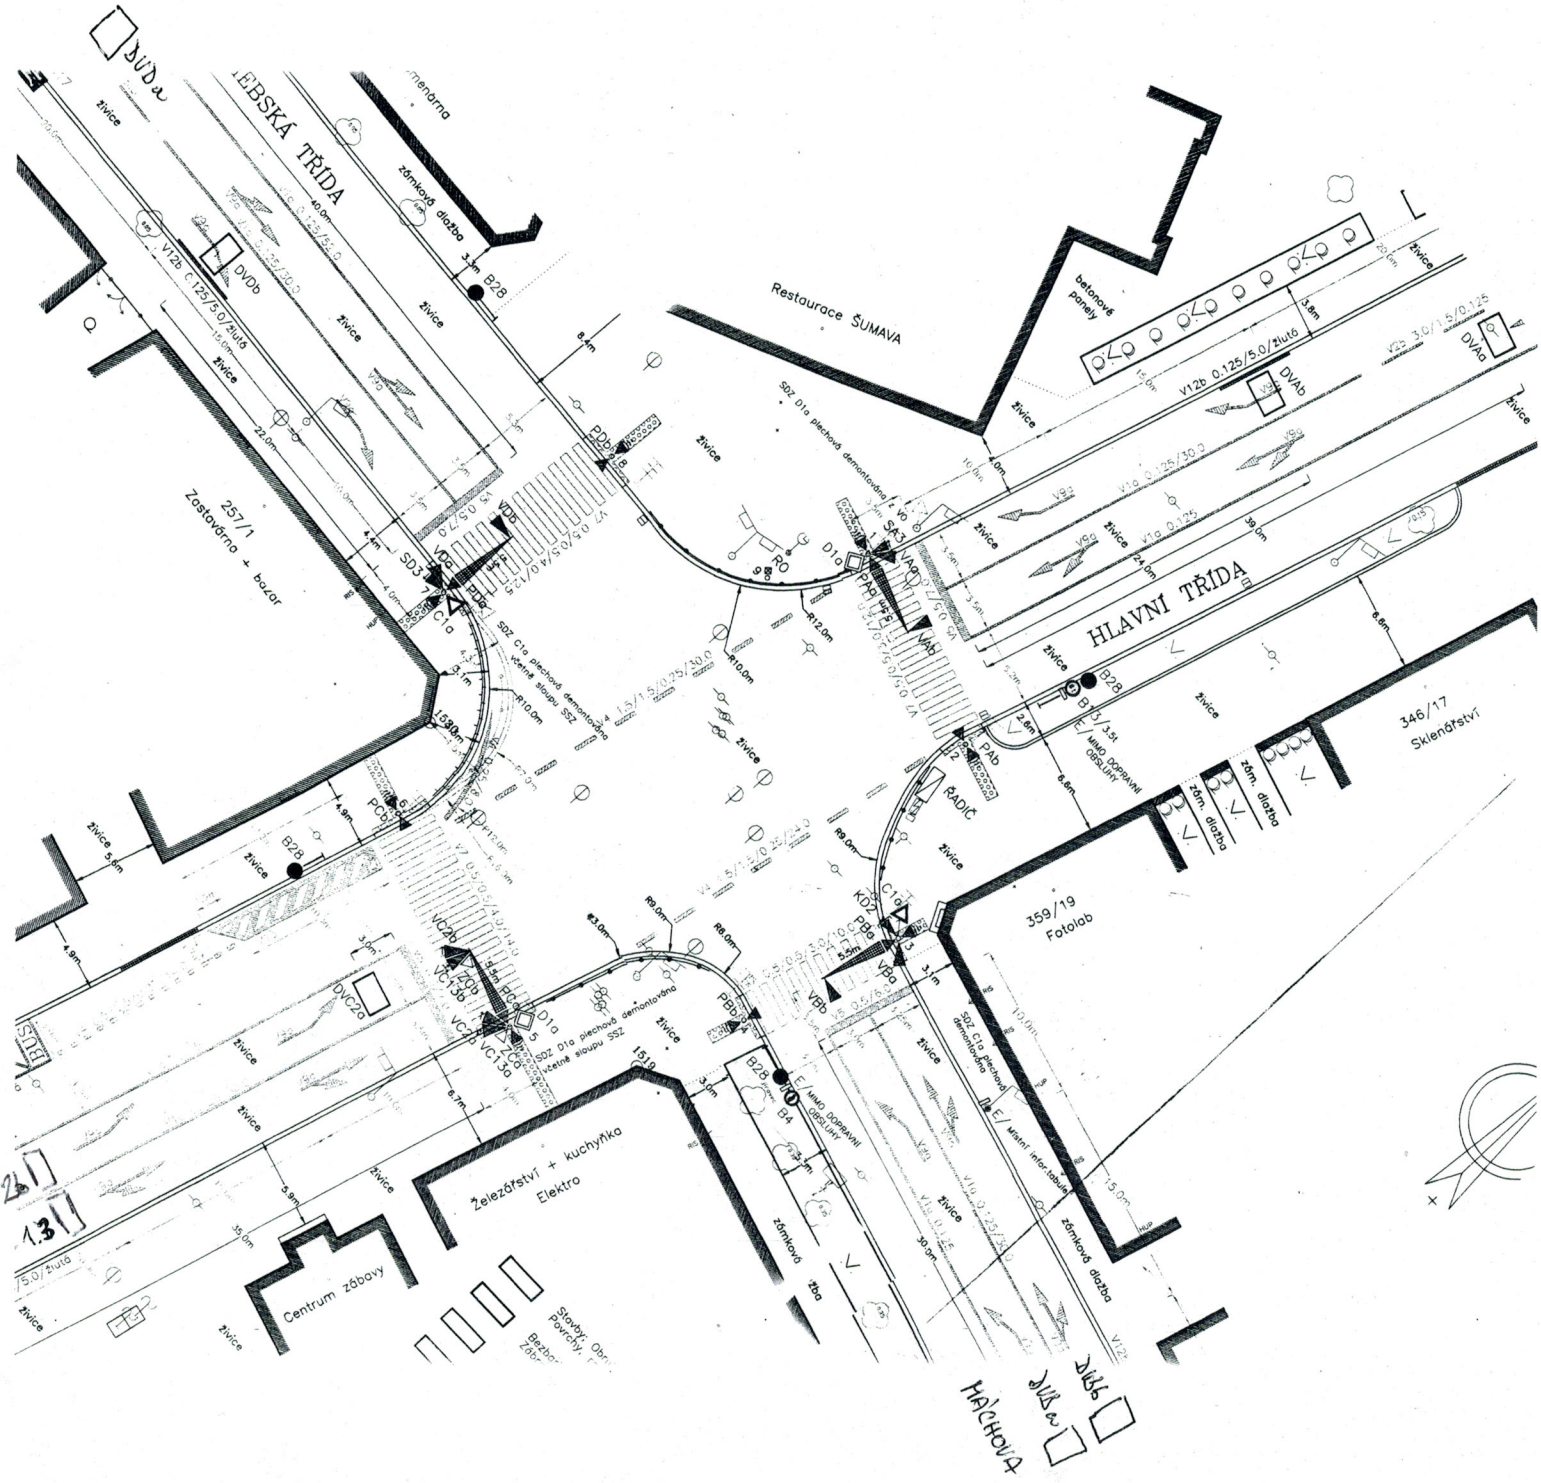

HLAVNÍ TŘÍDA
Restaurace ŠUMAVA
betonové panely
257/1
Zastavárna + bazar
346/17
Sklenářství
359/19
Fotolab
Železářství + kuchyňka
Elektro
Centrum zábavy
ŘADIČ
MÁCHOVA